

תכנית מס' ג 21243

תכנית מפורטת
מגדל העמק שכונה מערבית

נספח נוף
גליון 2 מתוך 8

חתכי כבישים טיפוסיים 1-10
קב"מ 1:100

איחוד וחלוקה	סמכות ראשית	אופי התכנית
ללא איחוד לחלוקה	ועדה מחוזית	תכנית מפורטת (למעט שטח בית העלמין)

מחוז :
מרחב תכנון מקומי :
רשות מקומית :
שטח התכנית :

שלב: לתוקף מחזור: 10 תאריך: 10/2016

חומות מוסד התכנון :


שטות וחתימות :	
דיוט ותכנית	הנדסר הנכני חוזו בעל הנדסר הנכני חוזו בעל 04-6098233
מניש ותכנית	הנדסר הנכני חוזו בעל הנדסר הנכני חוזו בעל 04-6098233
בעל החכיות	רשות המוקדע יורש חוזו וחוזו הנדסר הנכני חוזו בעל 04-6560870
הנדסר ותכנית	הנדסר הנכני חוזו בעל הנדסר הנכני חוזו בעל 04-8339960
הנדסר	הנדסר הנכני חוזו בעל הנדסר הנכני חוזו בעל 04-8339960

רשימת גליות :

- 1 - פרישת ואפיון שטחים כתוחים ושצ"פים מתוכננים 1:2,500
- 2 - חתכי כבישים טיפוסיים 1-10 1:100
- 3 - חתכי כבישים טיפוסיים 11-31 1:100
- 4 - תכנית בינו כללית 1:1,250
- 5 - חתכים רובע 01 1:500
- 6 - חתכים רובע 02 1:500
- 7 - חתכים רובע 03 1:500
- 8 - חתכים רובע 04 1:500


חתך 1-1

א.1. רחוב עורקי ראשי - רחוב מס' 1
1-1-6/1 1-1-6/1 30 מ' 1-1-6/1

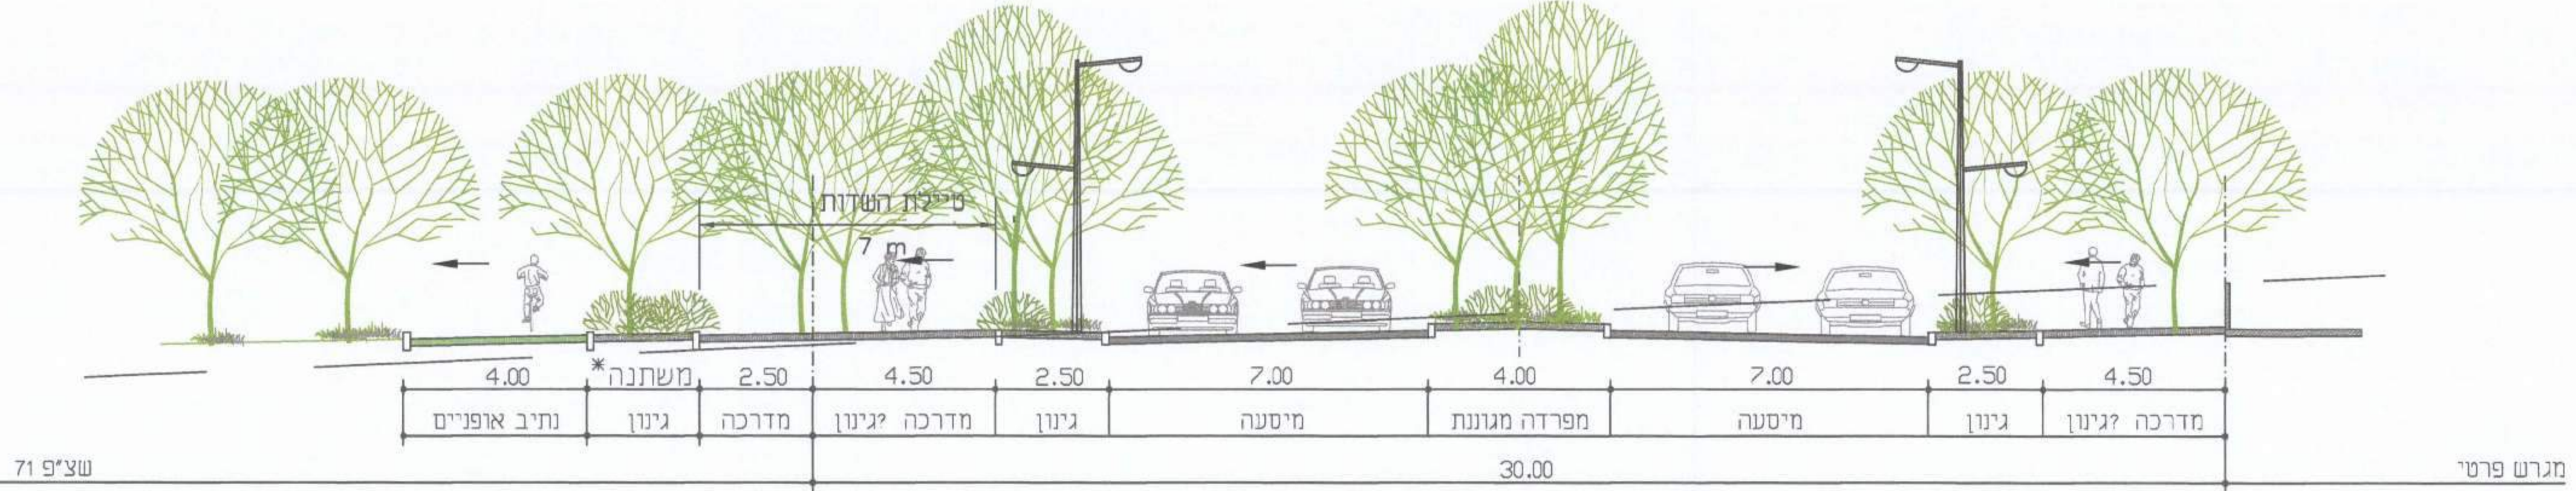


חתך 2-2

א.2. רחוב עורקי ראשי - רחוב מס' 1
2-2-12/1 2-2-12/1 30 מ' 2-2-12/1

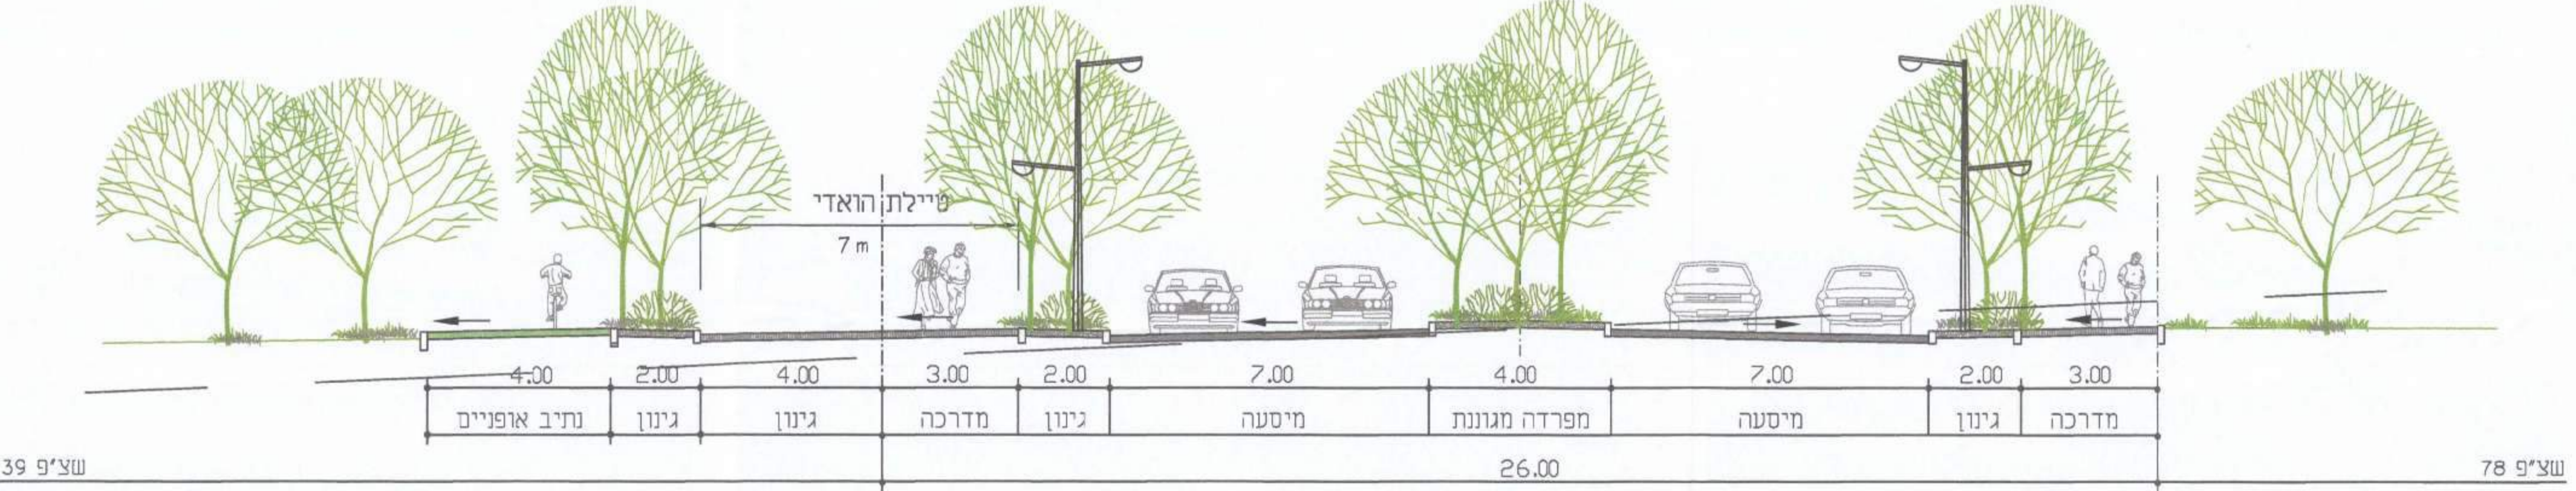


חתך 3-3

א.3. רחוב עורקי ראשי - רחוב מס' 1
3-3-18/1 3-3-18/1 30 מ' 3-3-18/1

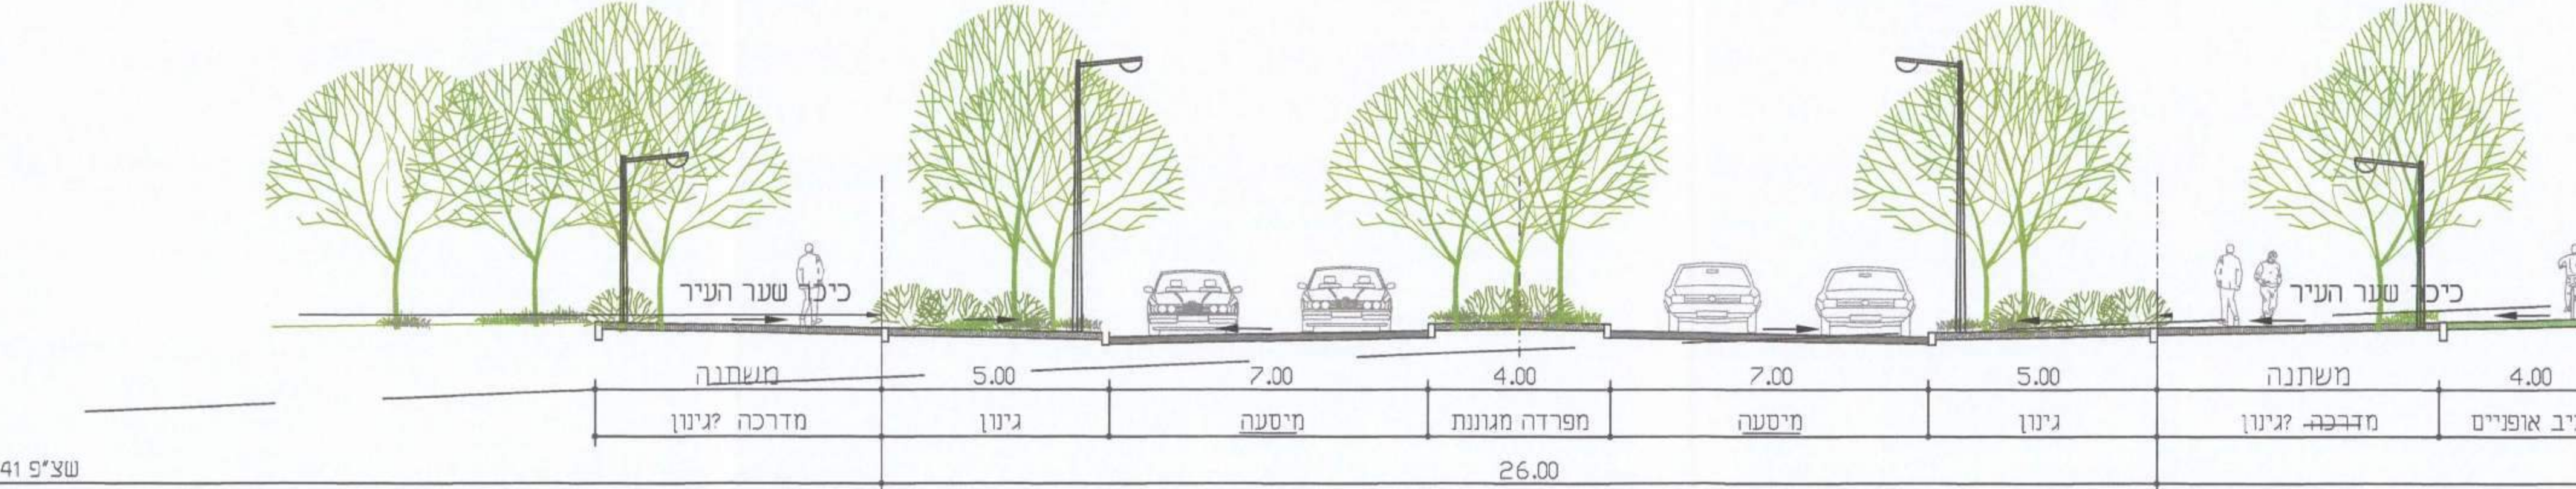


חתך 4-4

א.4. רחוב עורקי ראשי - רחוב מס' 1
4-4-26/1 4-4-26/1 30 מ' 4-4-26/1

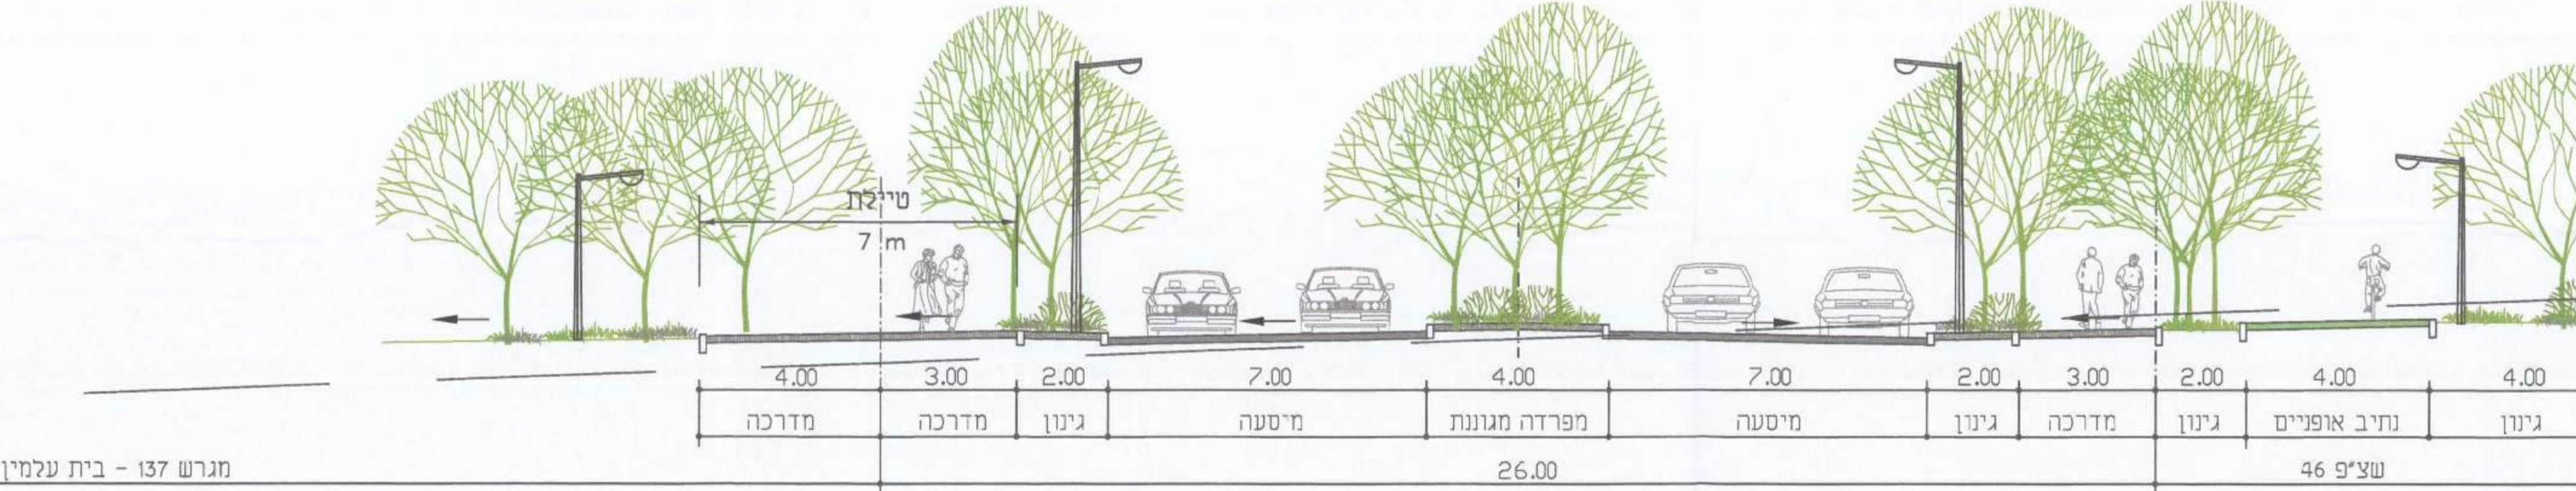


חתך 5-5

א.1. רחוב עורקי - רחוב מס' 4
5-5-25/4 5-5-25/4 24.5 מ' 5-5-25/4

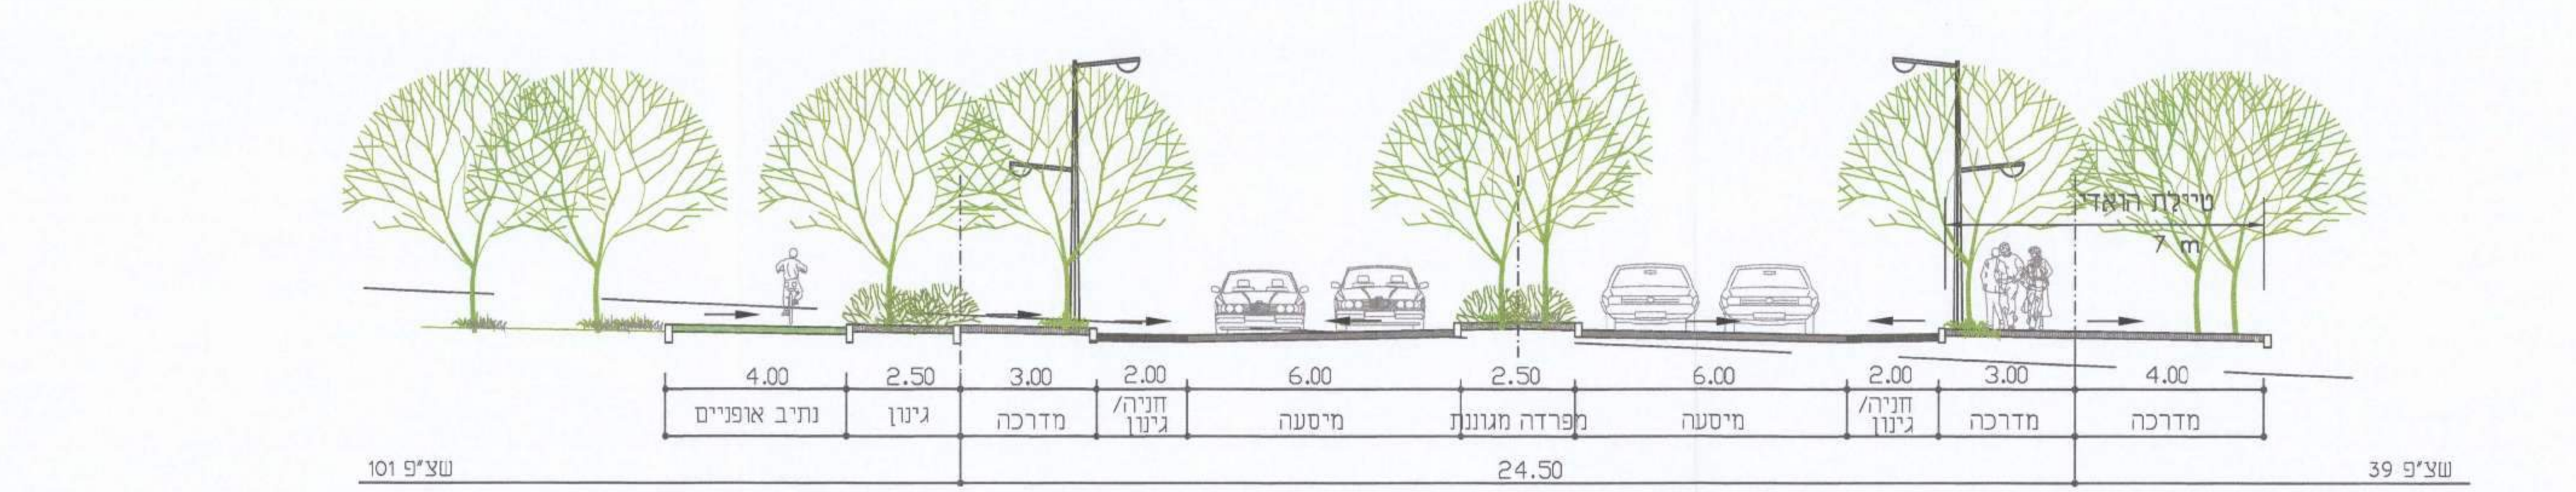


חתך 6-6

א.2. רחוב עורקי - רחוב מס' 4
6-6-24/4 6-6-24/4 24.5m 6-6-24/4

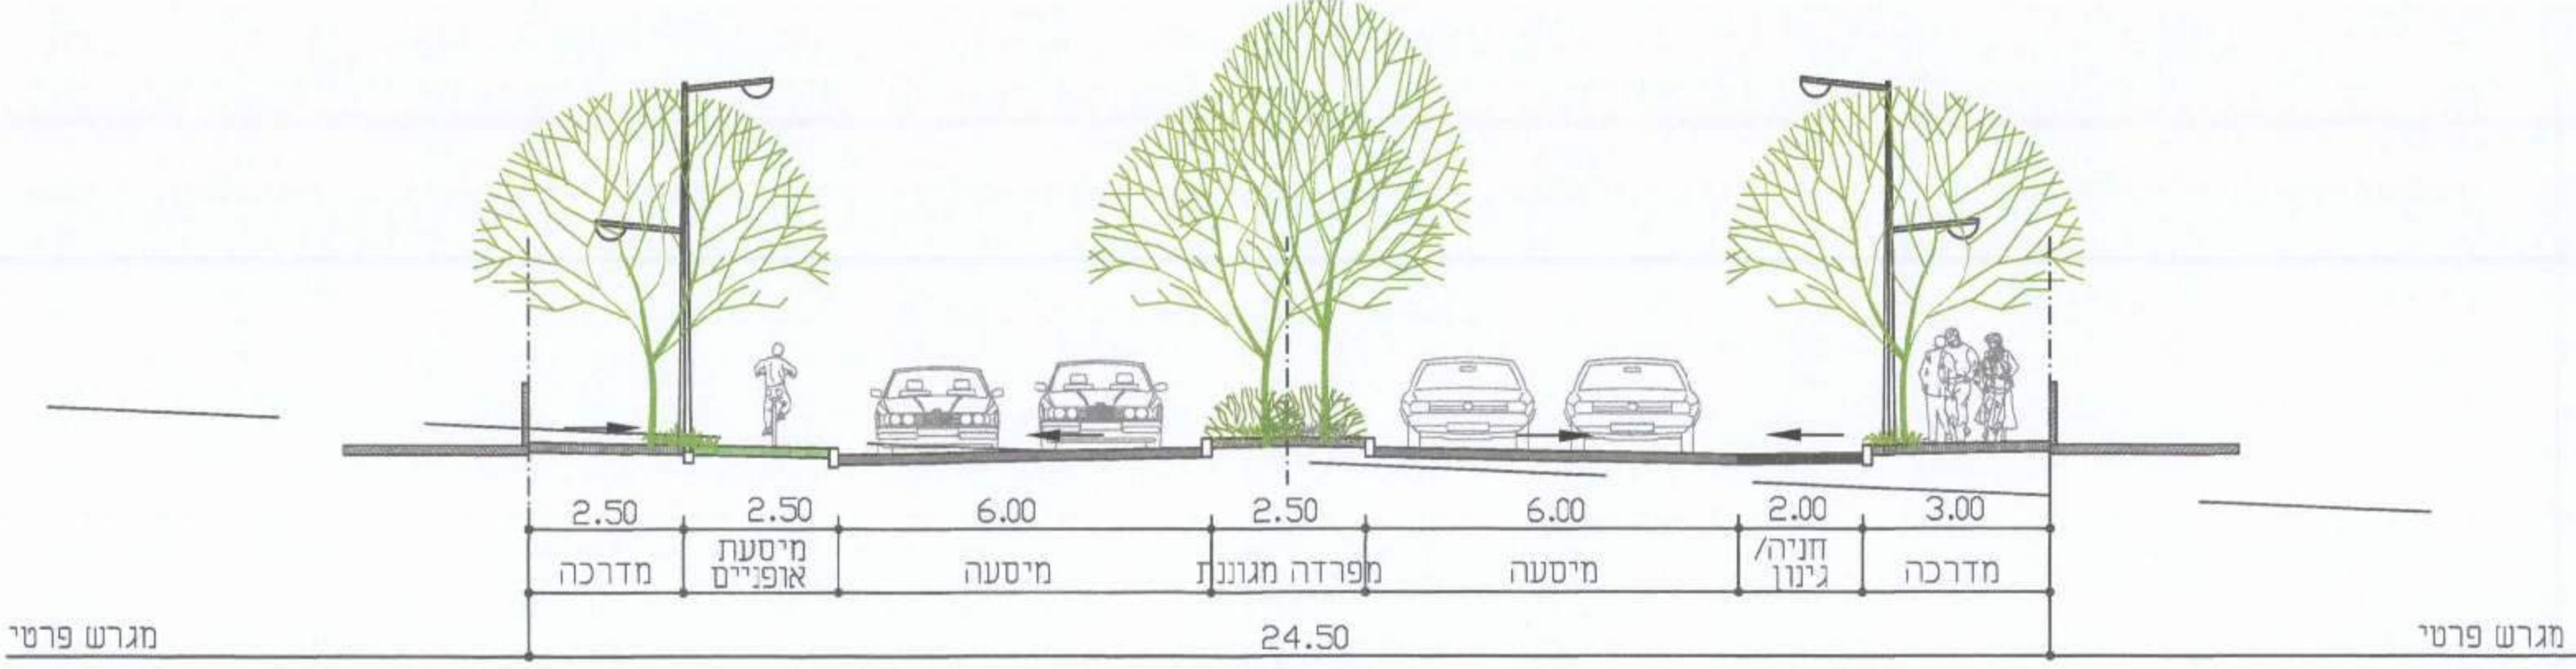


חתך 7-7

א.3. רחוב עורקי - רחוב מס' 2
7-7-29/2 7-7-29/2 24.5m 7-7-29/2

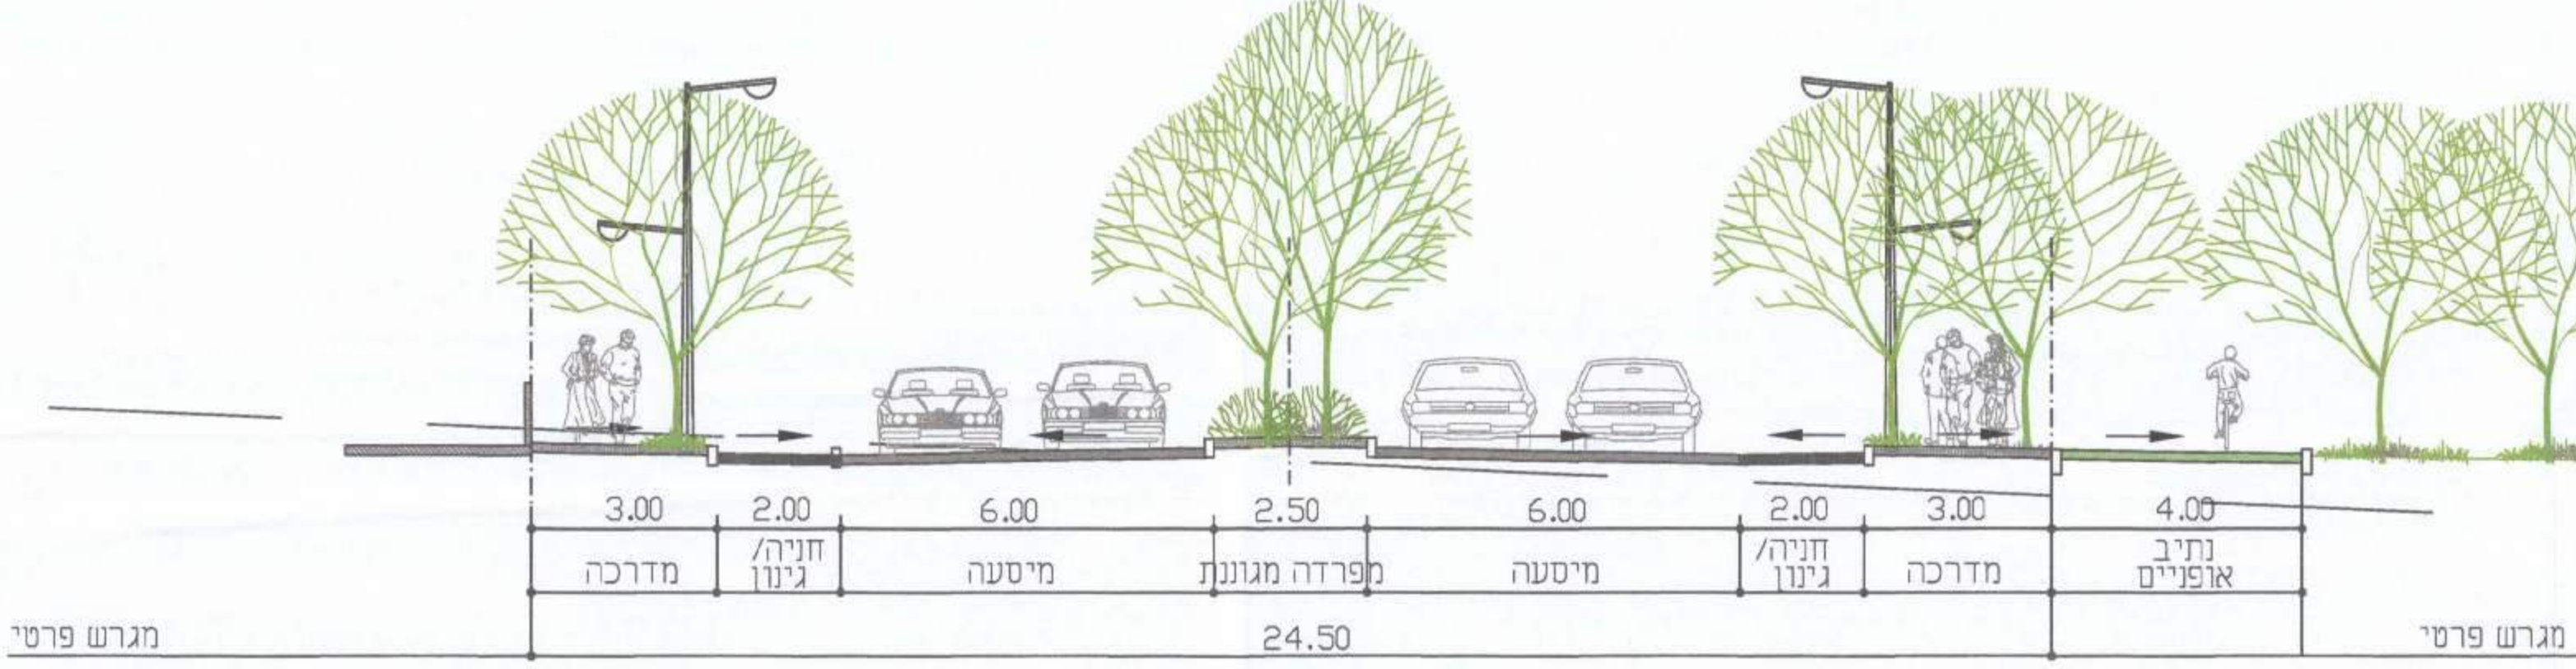


חתך 8-8

א.1. רחוב מאסף - רחוב מס' 11
8-8-15/1 8-8-15/1 15 מ' 8-8-15/1

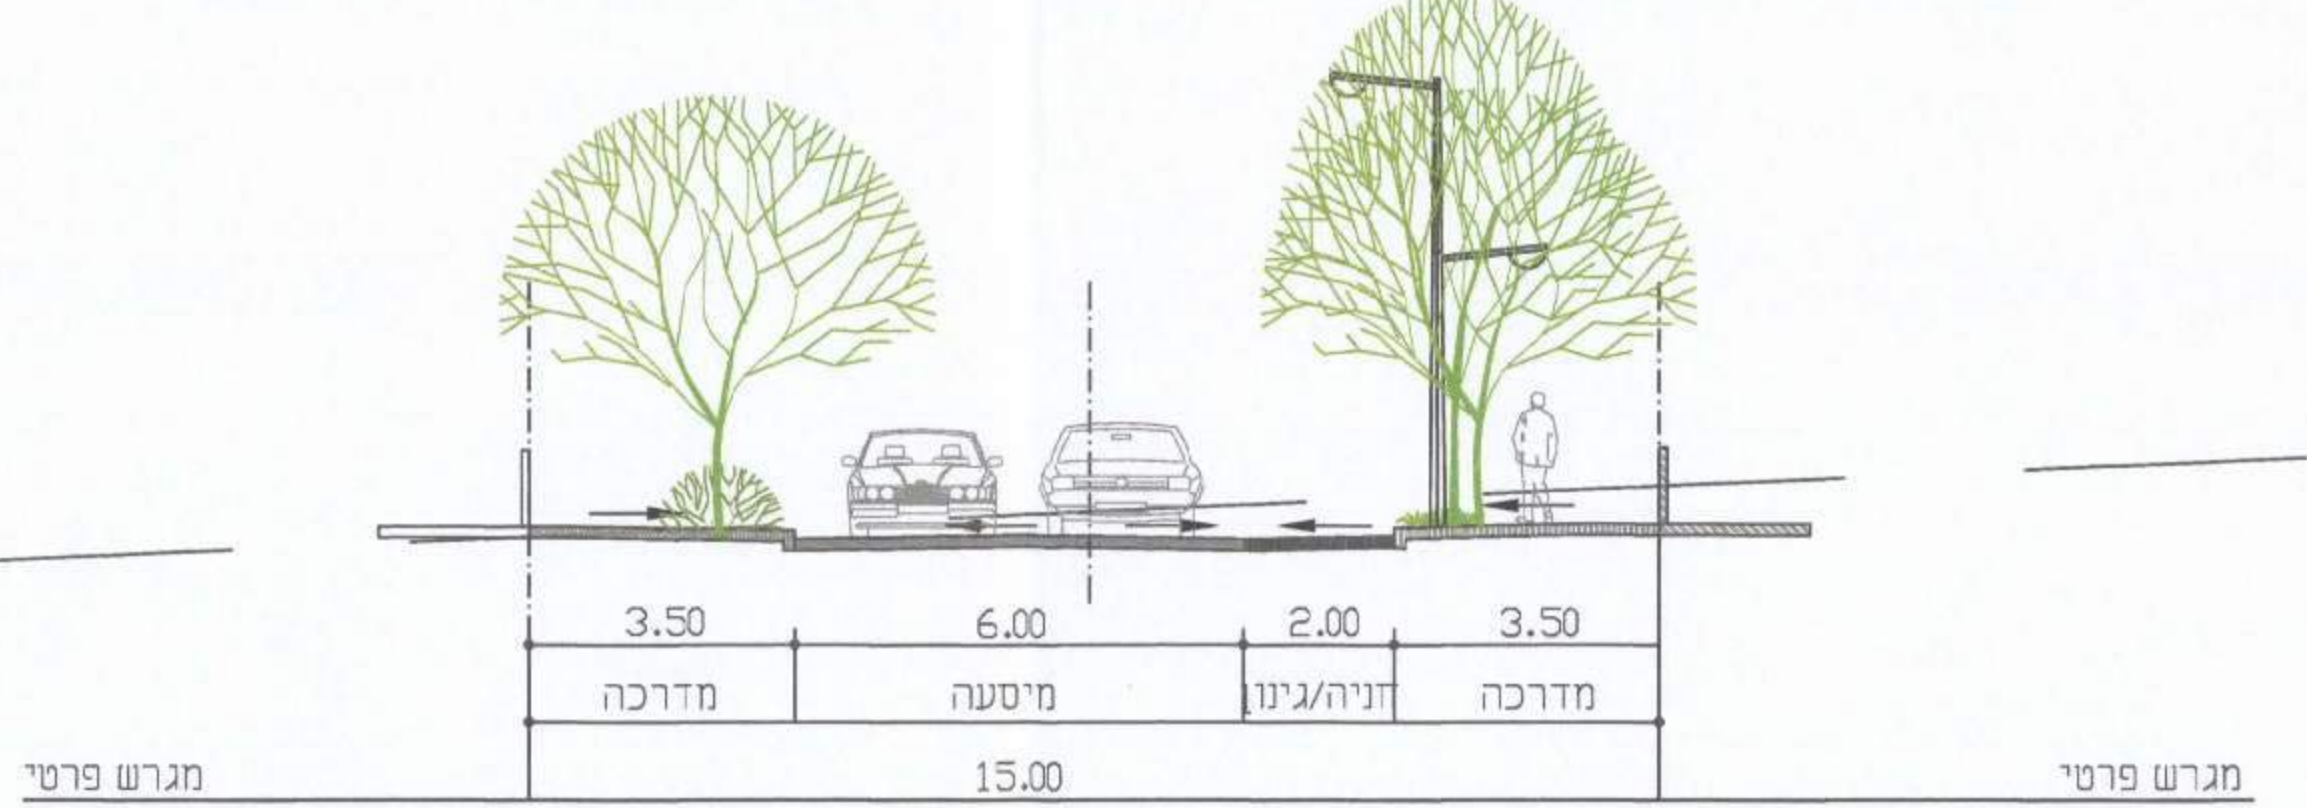

חתך 9-9

א.2. רחוב מאסף - רחוב מס' 11
9-9-15/1 9-9-15/1 15 מ' 9-9-15/1

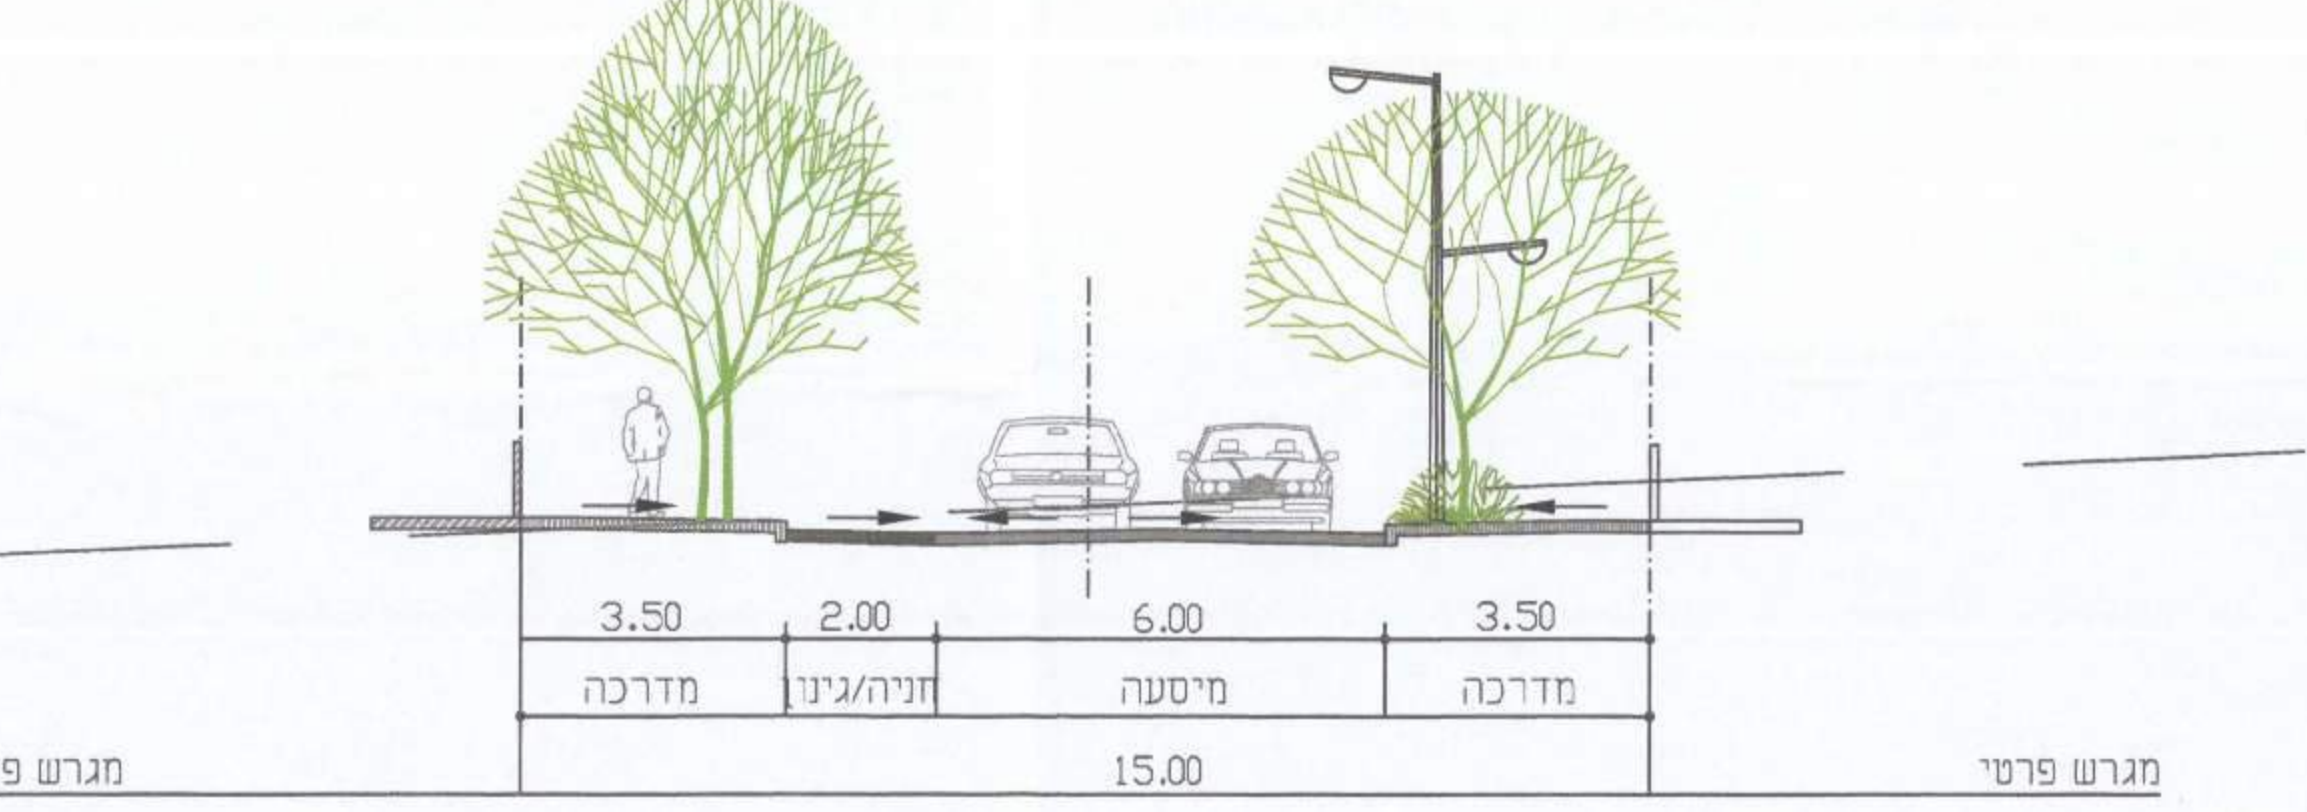

חתך 10-10

א.3. רחוב מאסף - רחוב מס' 7
10-10-27/7 10-10-27/7 16 מ' 10-10-27/7

