

10/2016

תכנית מפורטת ג\21243 מגדל העמק שכונה מערבית נספח שלביות

שלב ג'

שלב ב'


שלב א'

מינהל התכנון - מוקד צפון
חוק התכנון והבנייה, תשכ"ה - 1965
21243 אישור תכנית מס'
הועדה המחוזית לתכנון ולבניה החליטה
ביום 22.6.16 לאשר את התכנית
התכנית לא נקבעה טענה אישור שר
התכנית נקבעה באגף אישור שר
מנהל מינהל התכנון יו"ר הועדה המחוזית

הודעה על אישור תכנית מס' 21243
פורסמה בילקוט הפרסומים מס'
מיום

ענת פיק
אדריכלות ובימי ערים בע"מ
20.11.2016

ענת פיק אדריכלות ובני ערים
רח' ק.ק.ל 43 קרית טבעון 36000 טל. 04-9831992
פיקס. 04-9531201 pickarc2@gmail.com

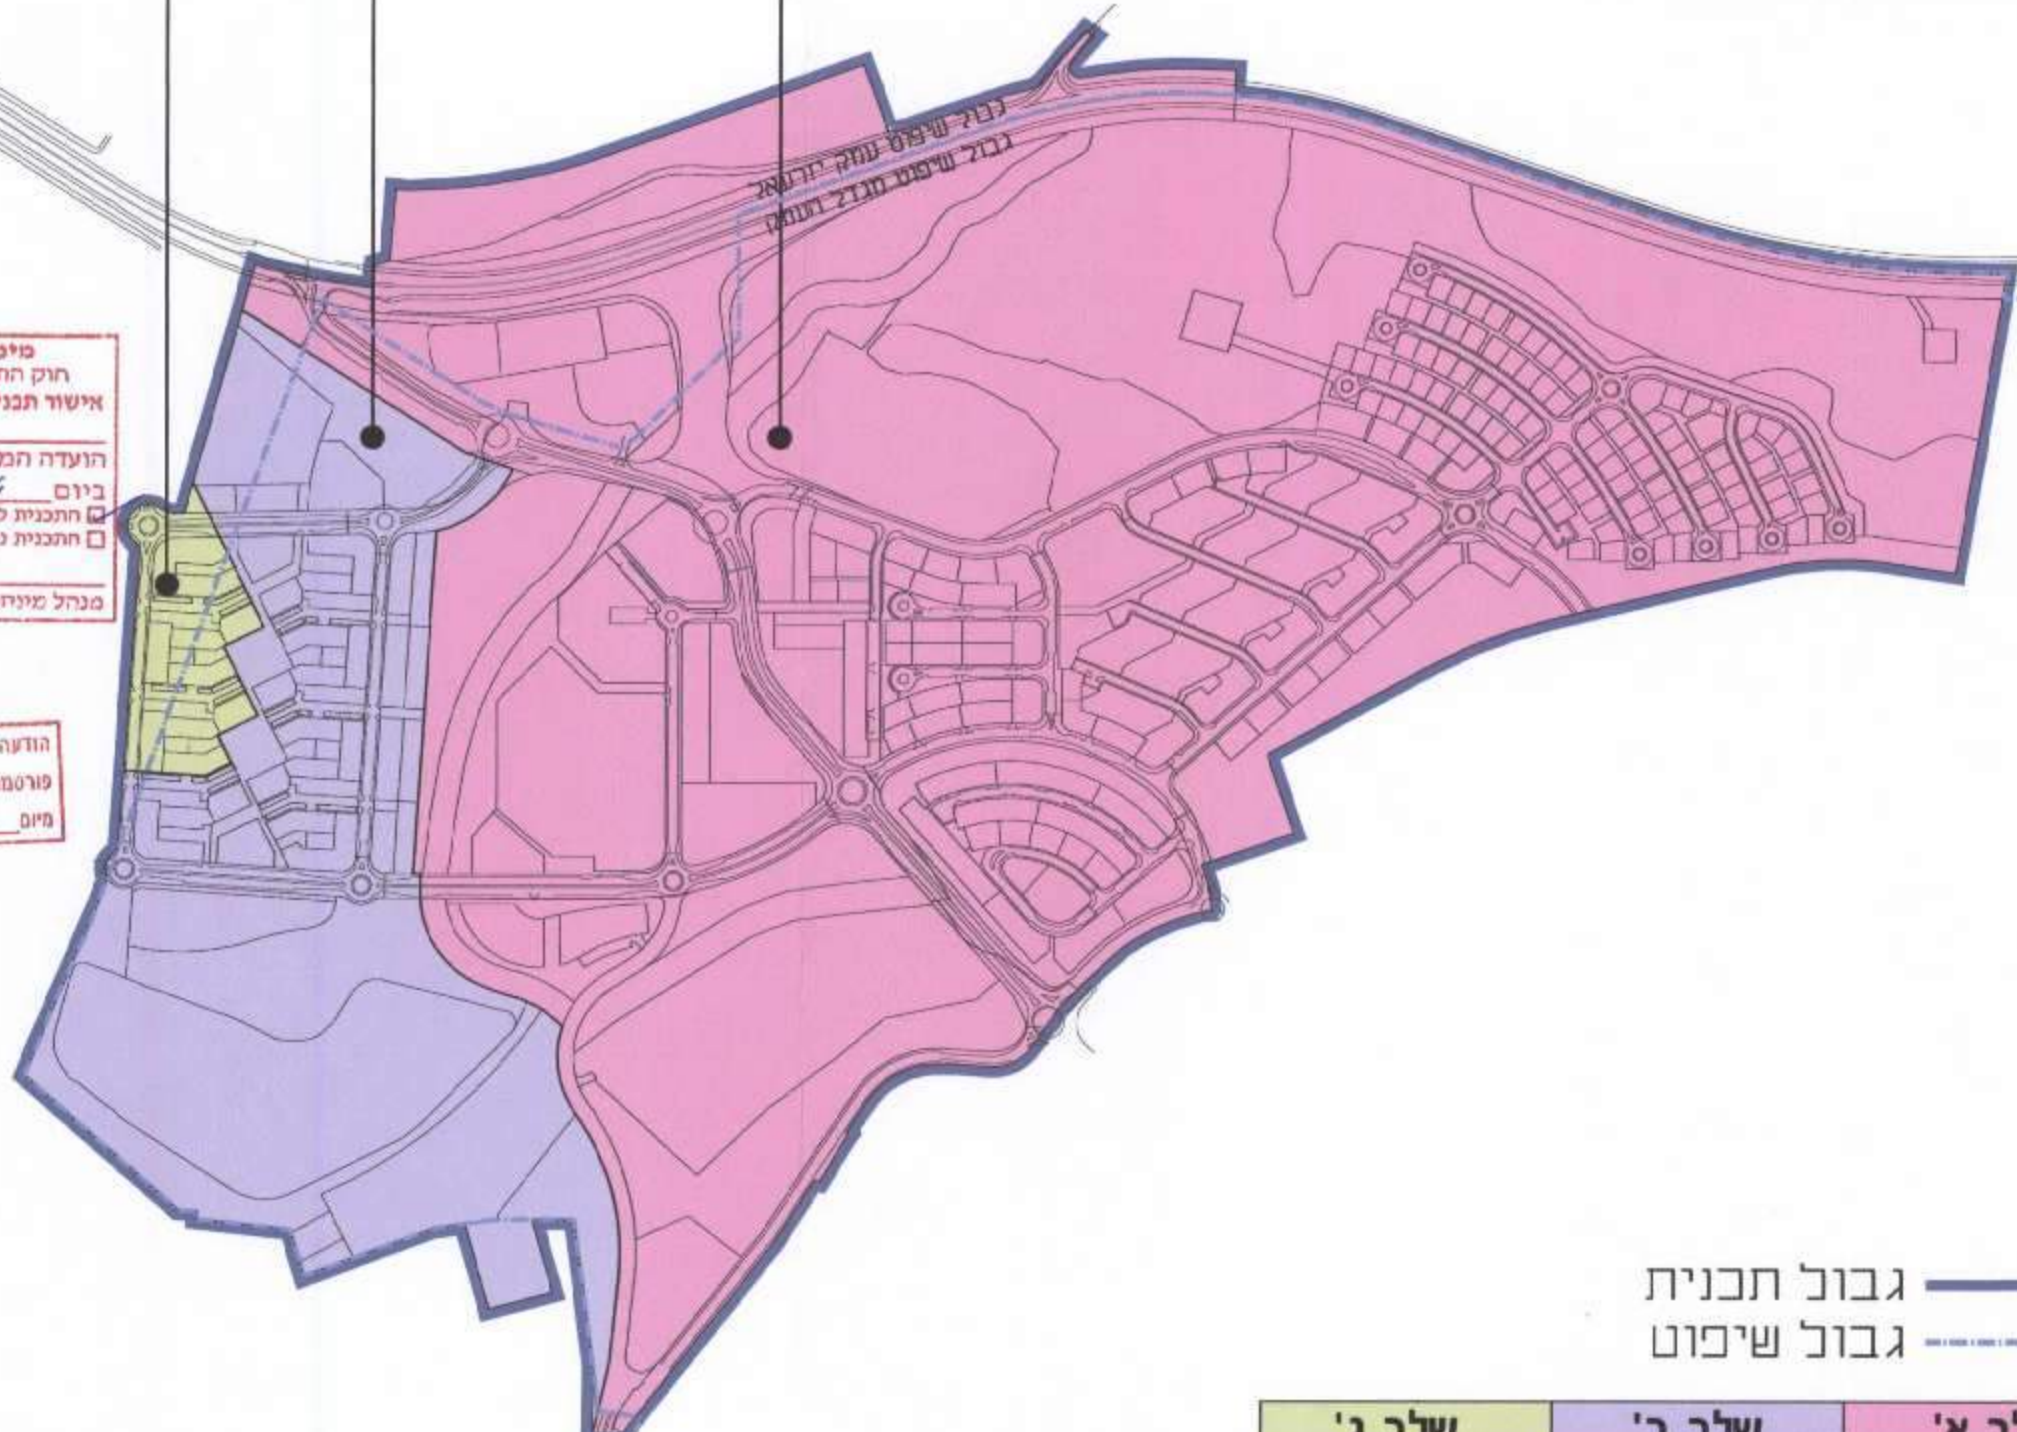

גבול תכנית —————
גבול שיפוט - - - - -

שלב ג'	שלב ב'	שלב א'
160 יח"ד	428 יח"ד 240+ יח"ד בדיור מיוחד	927 יח"ד 30+ יח"ד בדיור מיוחד