

תכנית מפורטת  
מגדל העמק שכונה מערבית

נספח כבישים

גליון 6 מתוך 7  
תמונה 100 מטר  
תמונה 100 מטר  
תמונה 100 מטר

|                  |             |                                   |
|------------------|-------------|-----------------------------------|
| איווד וחלוקה     | מסכת ראשית  | אופי החבנית                       |
| ללא איווד לחלוקה | ועדה מחוזית | תכנית מפורטת (למעט שטח בית המלון) |


מחזור: צפון  
מרחב תכנון מקומי: מגדל העמק, יזרעאלים  
רשות מקומית: מגדל העמק

שלב: לחימה  
מחזור: 10  
תאריך: 10/2016


חותמות מוסד התכנון:

שמות וזהימות:


|                   |  |
|-------------------|--|
| יוזם התכנית       | משרד השיכון מחוז גליל<br>תמל"מ 3 נצרת עילית 17673<br>04-6088233  |
| מניח התכנית       | משרד השיכון מחוז גליל<br>תמל"מ 3 נצרת עילית 17673<br>04-6088233  |
| בעל הזכויות בקרקע | מינהל מקרקעי ישראל מחוז הצפון<br>ת.ד. 580 נצרת עילית מילוד 17105<br>04-6558211                           |
| עורך התכנית       | ענת פיק אדריכלית<br>רד, מק"ל 43 קריית טבעון 35000<br>04-9531201  |
| עורך הנפח הכבישים | ח. פארום שות' שרותים הנדסיים בע"מ<br>סניף רח' תופיק יואד 46 ת.ד. 50204<br>מילוד 16100 נצרת<br>04-6560871 |

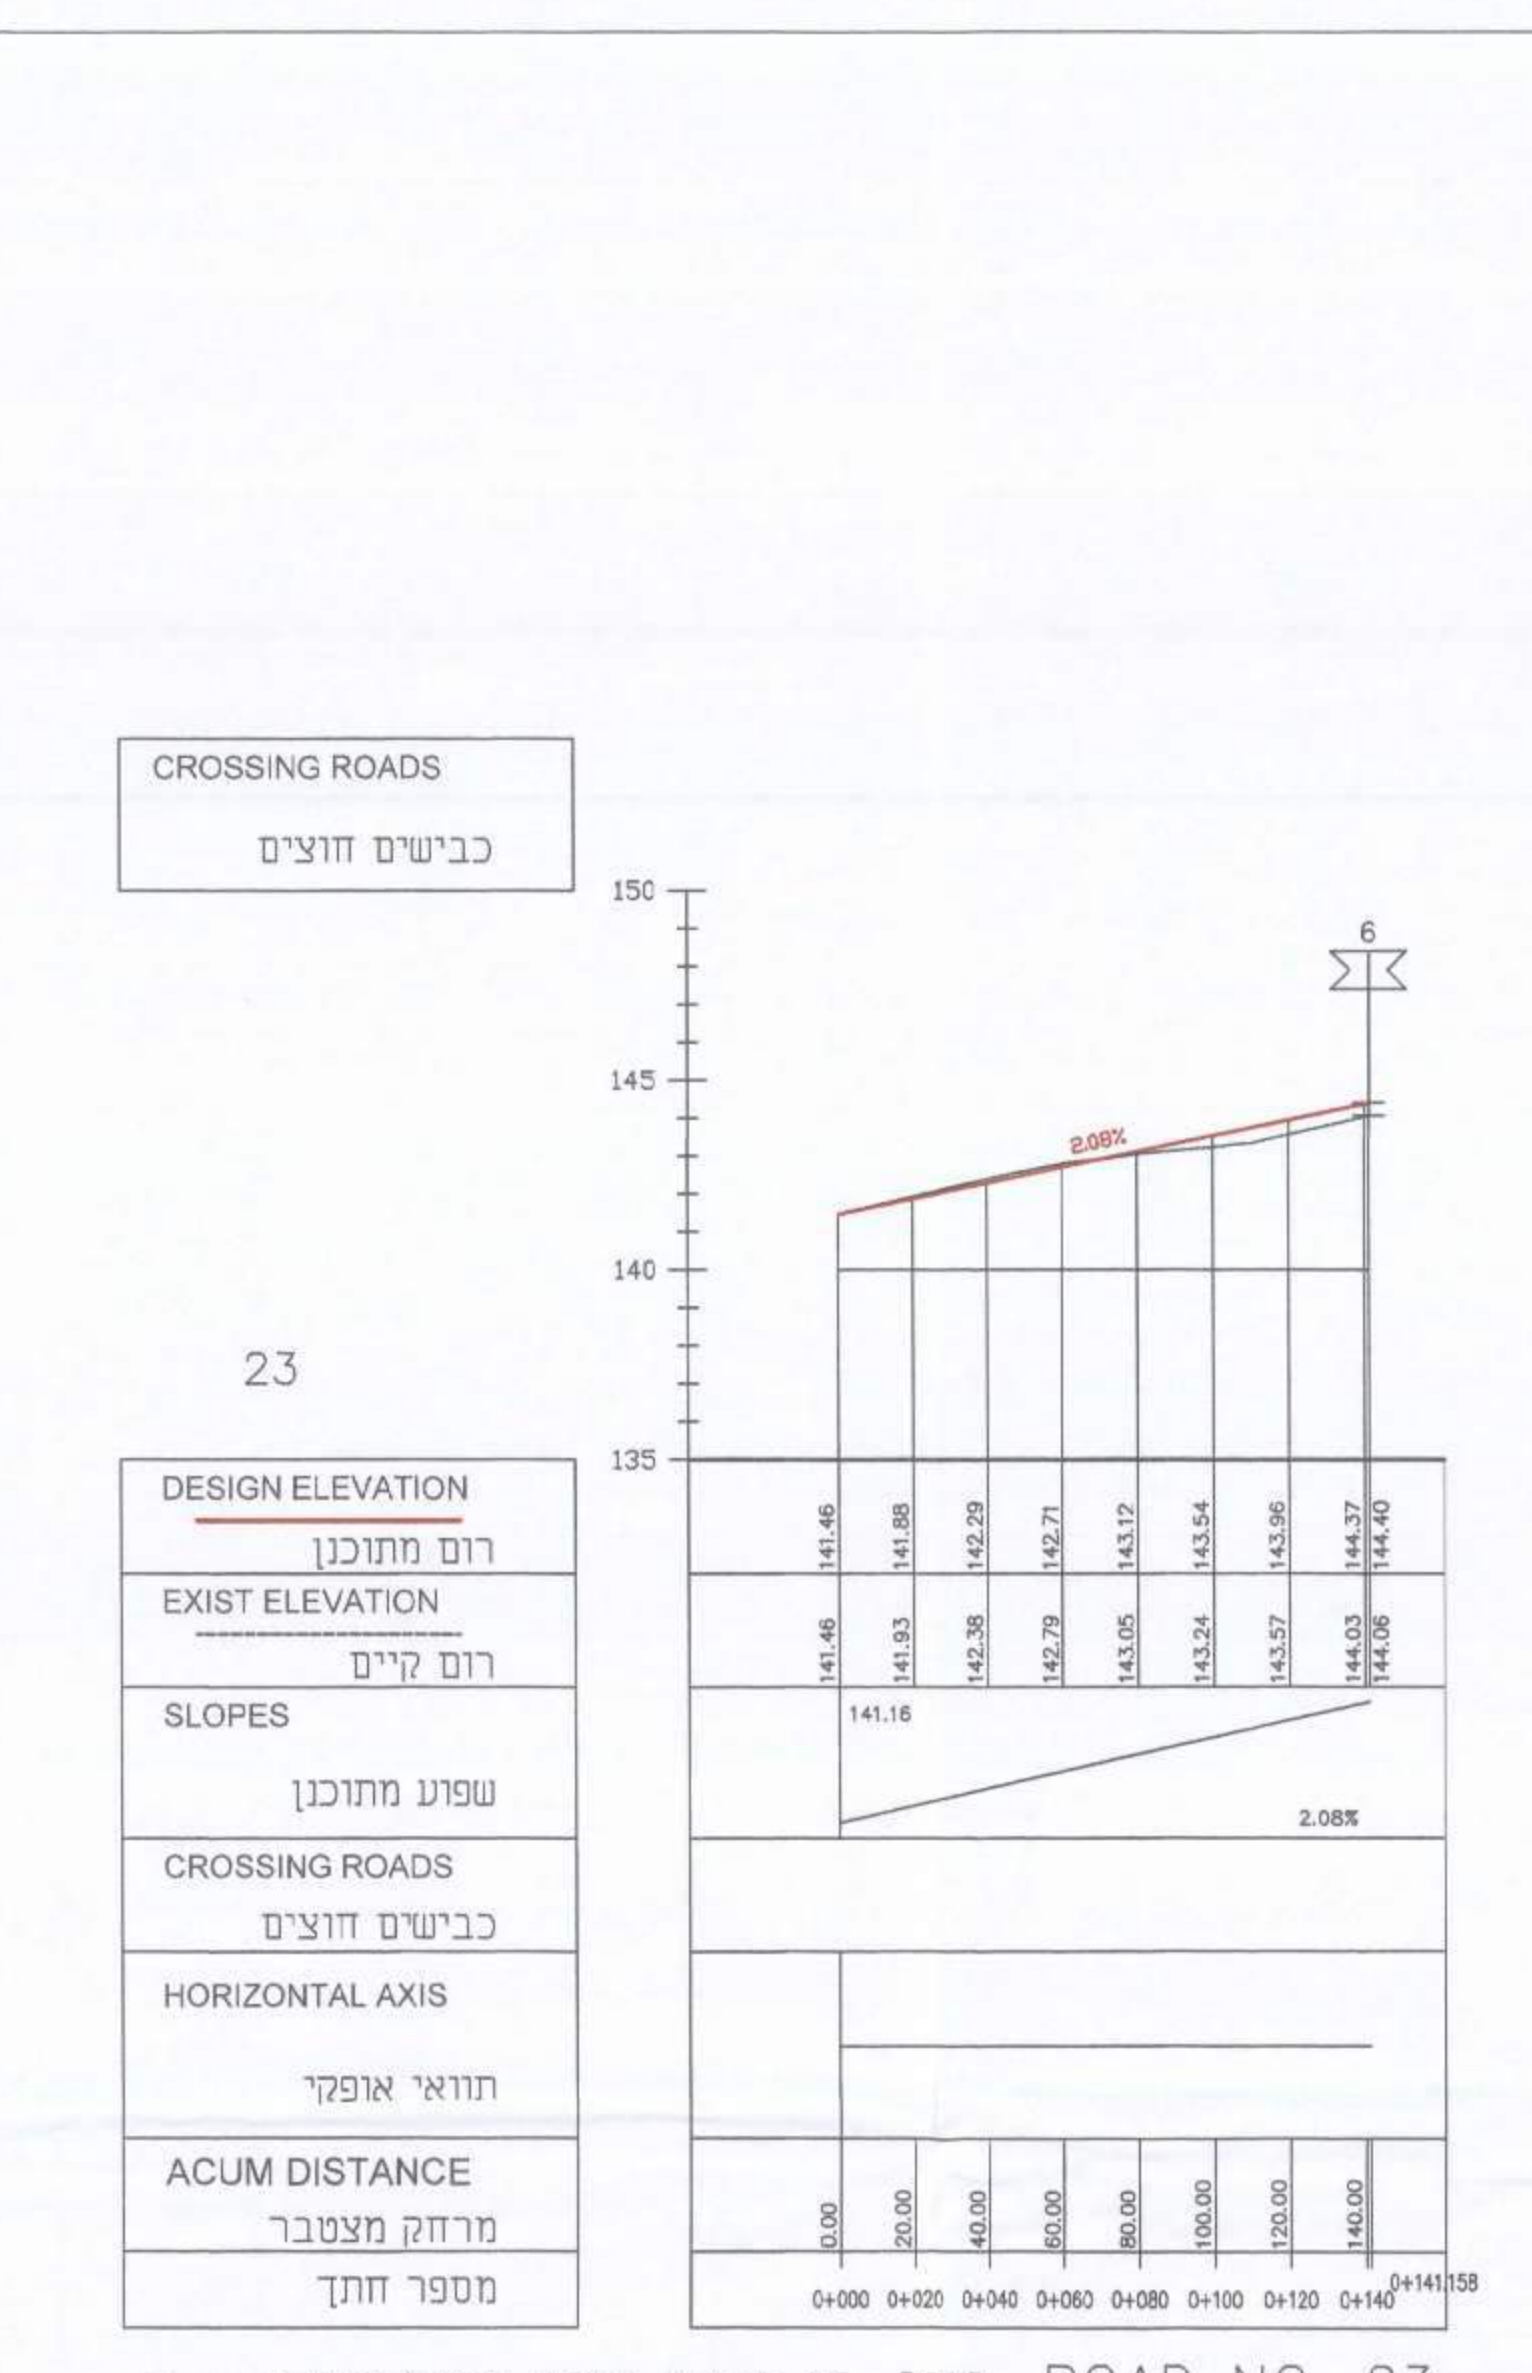


Scale 1:200/2000 ROAD NAME 23 [23] ROAD NO. 23

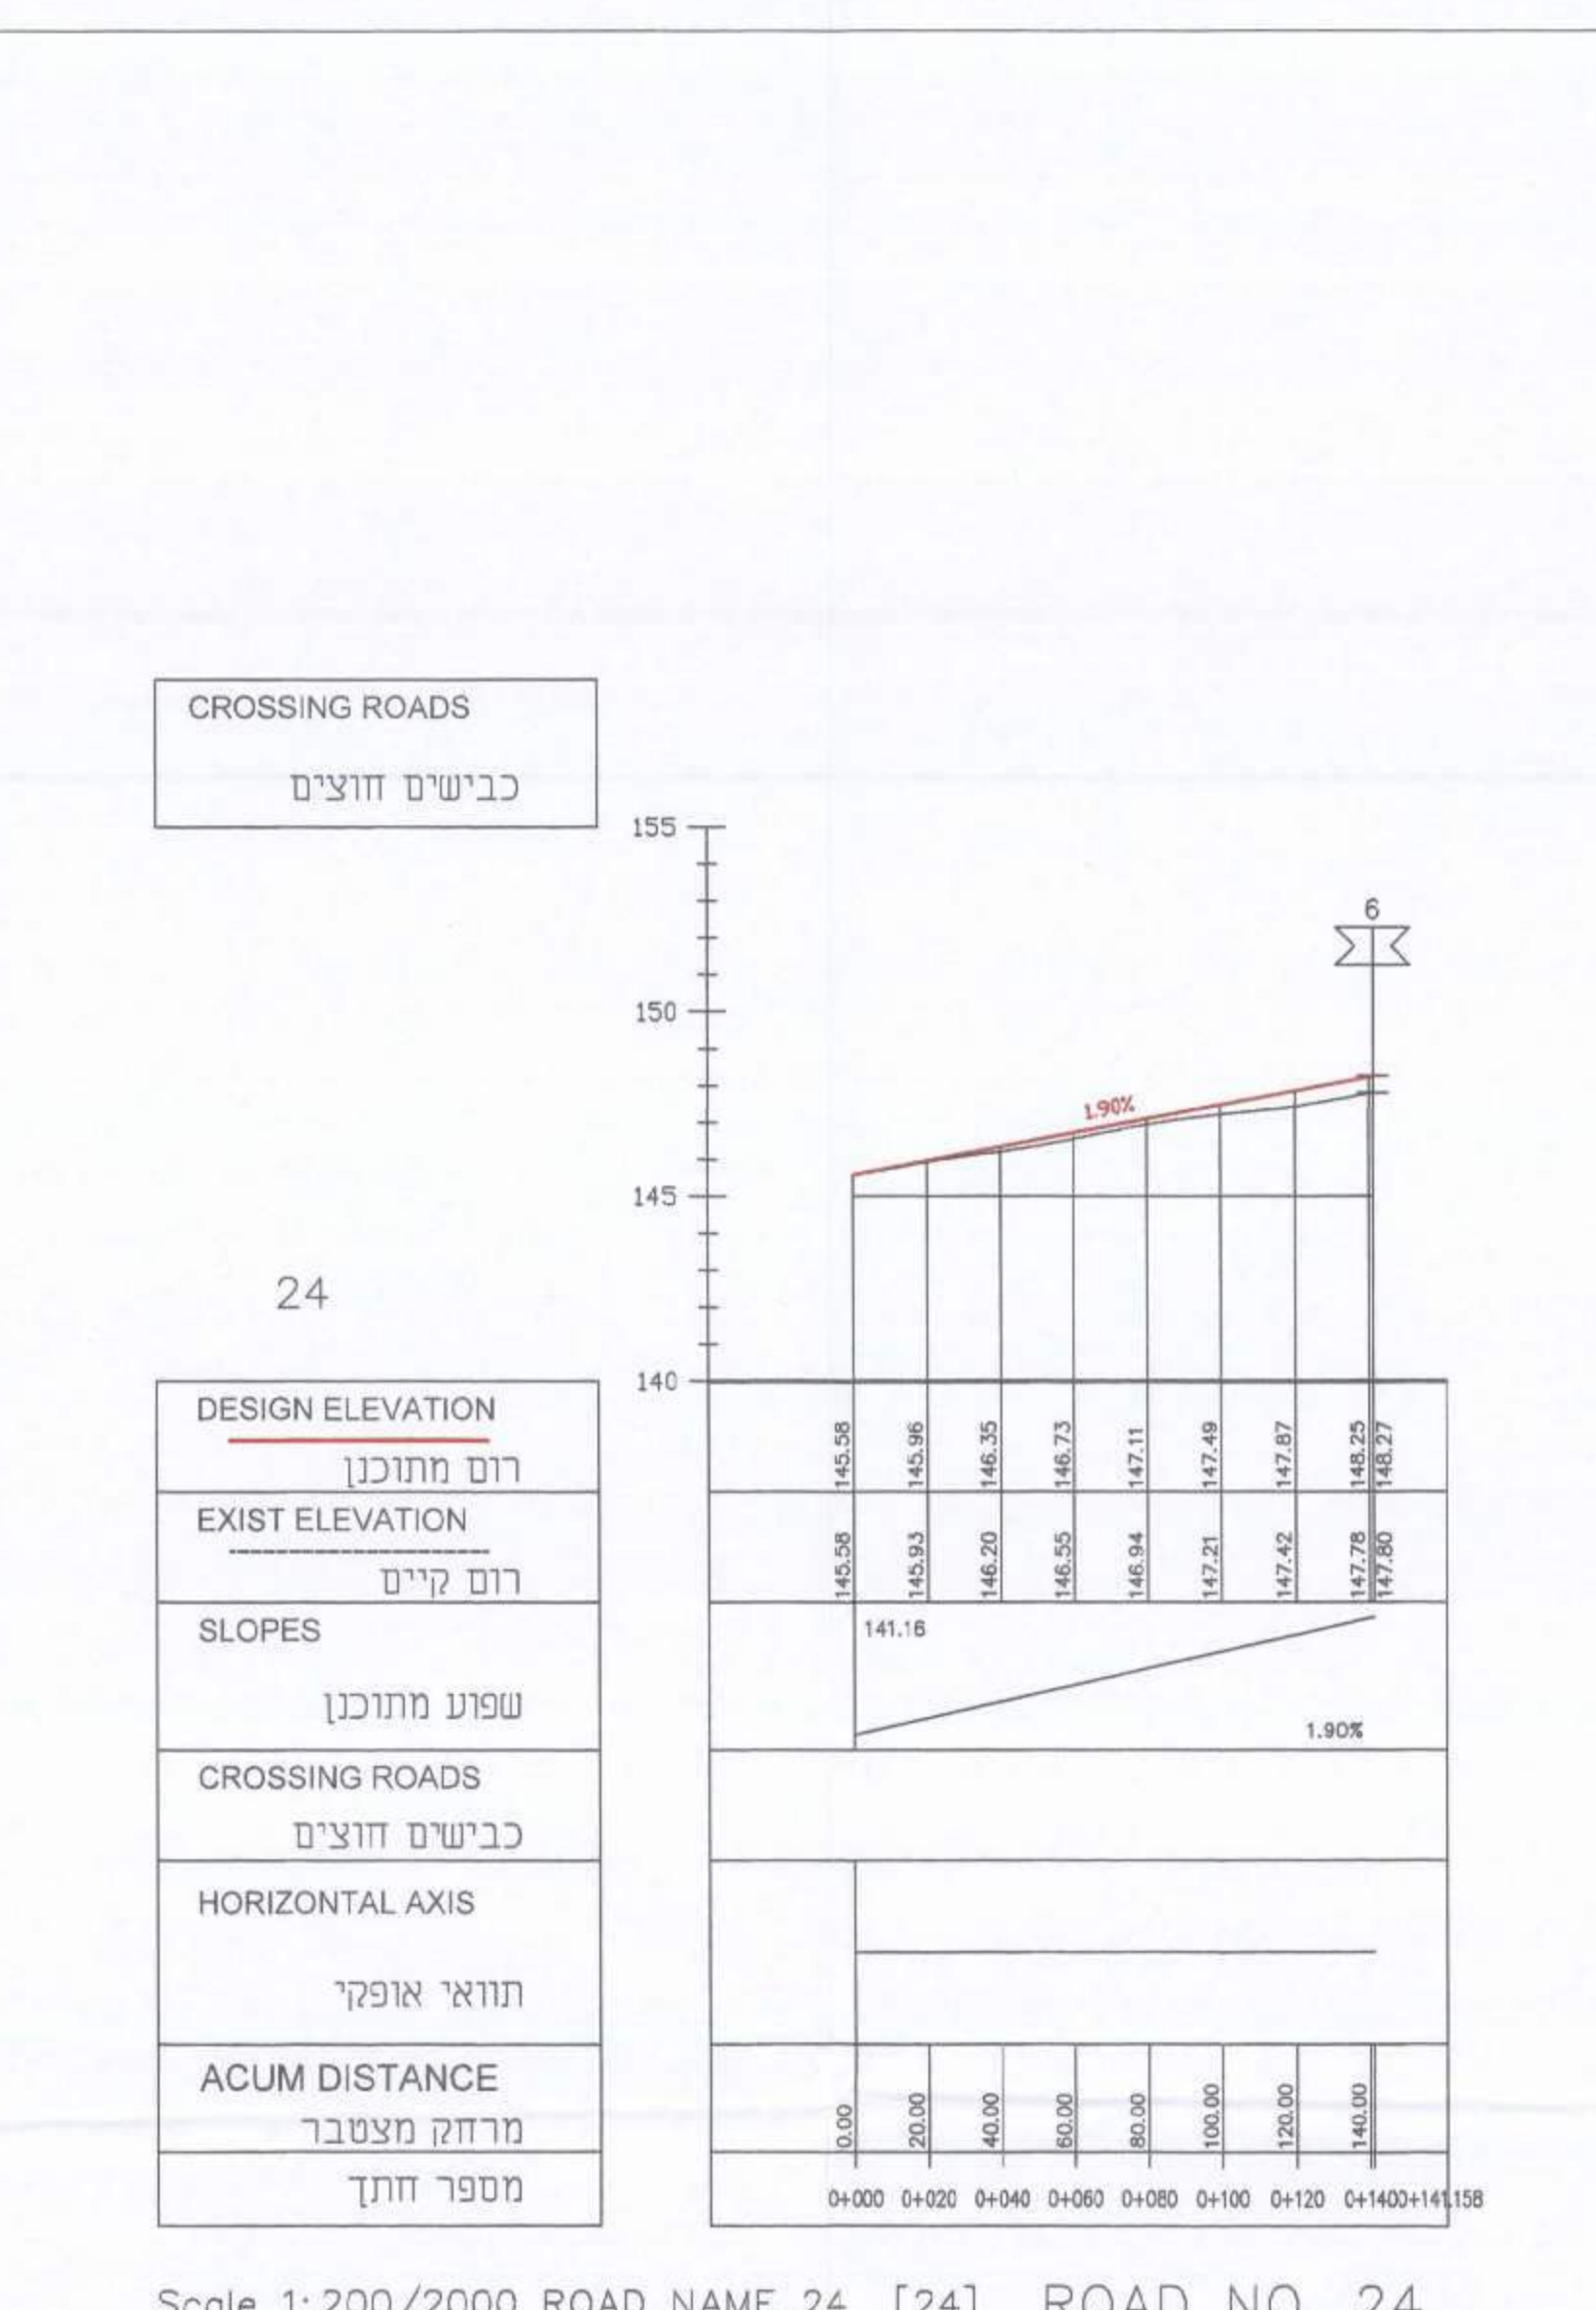


Scale 1:200/2000 ROAD NAME 24 [24] ROAD NO. 24

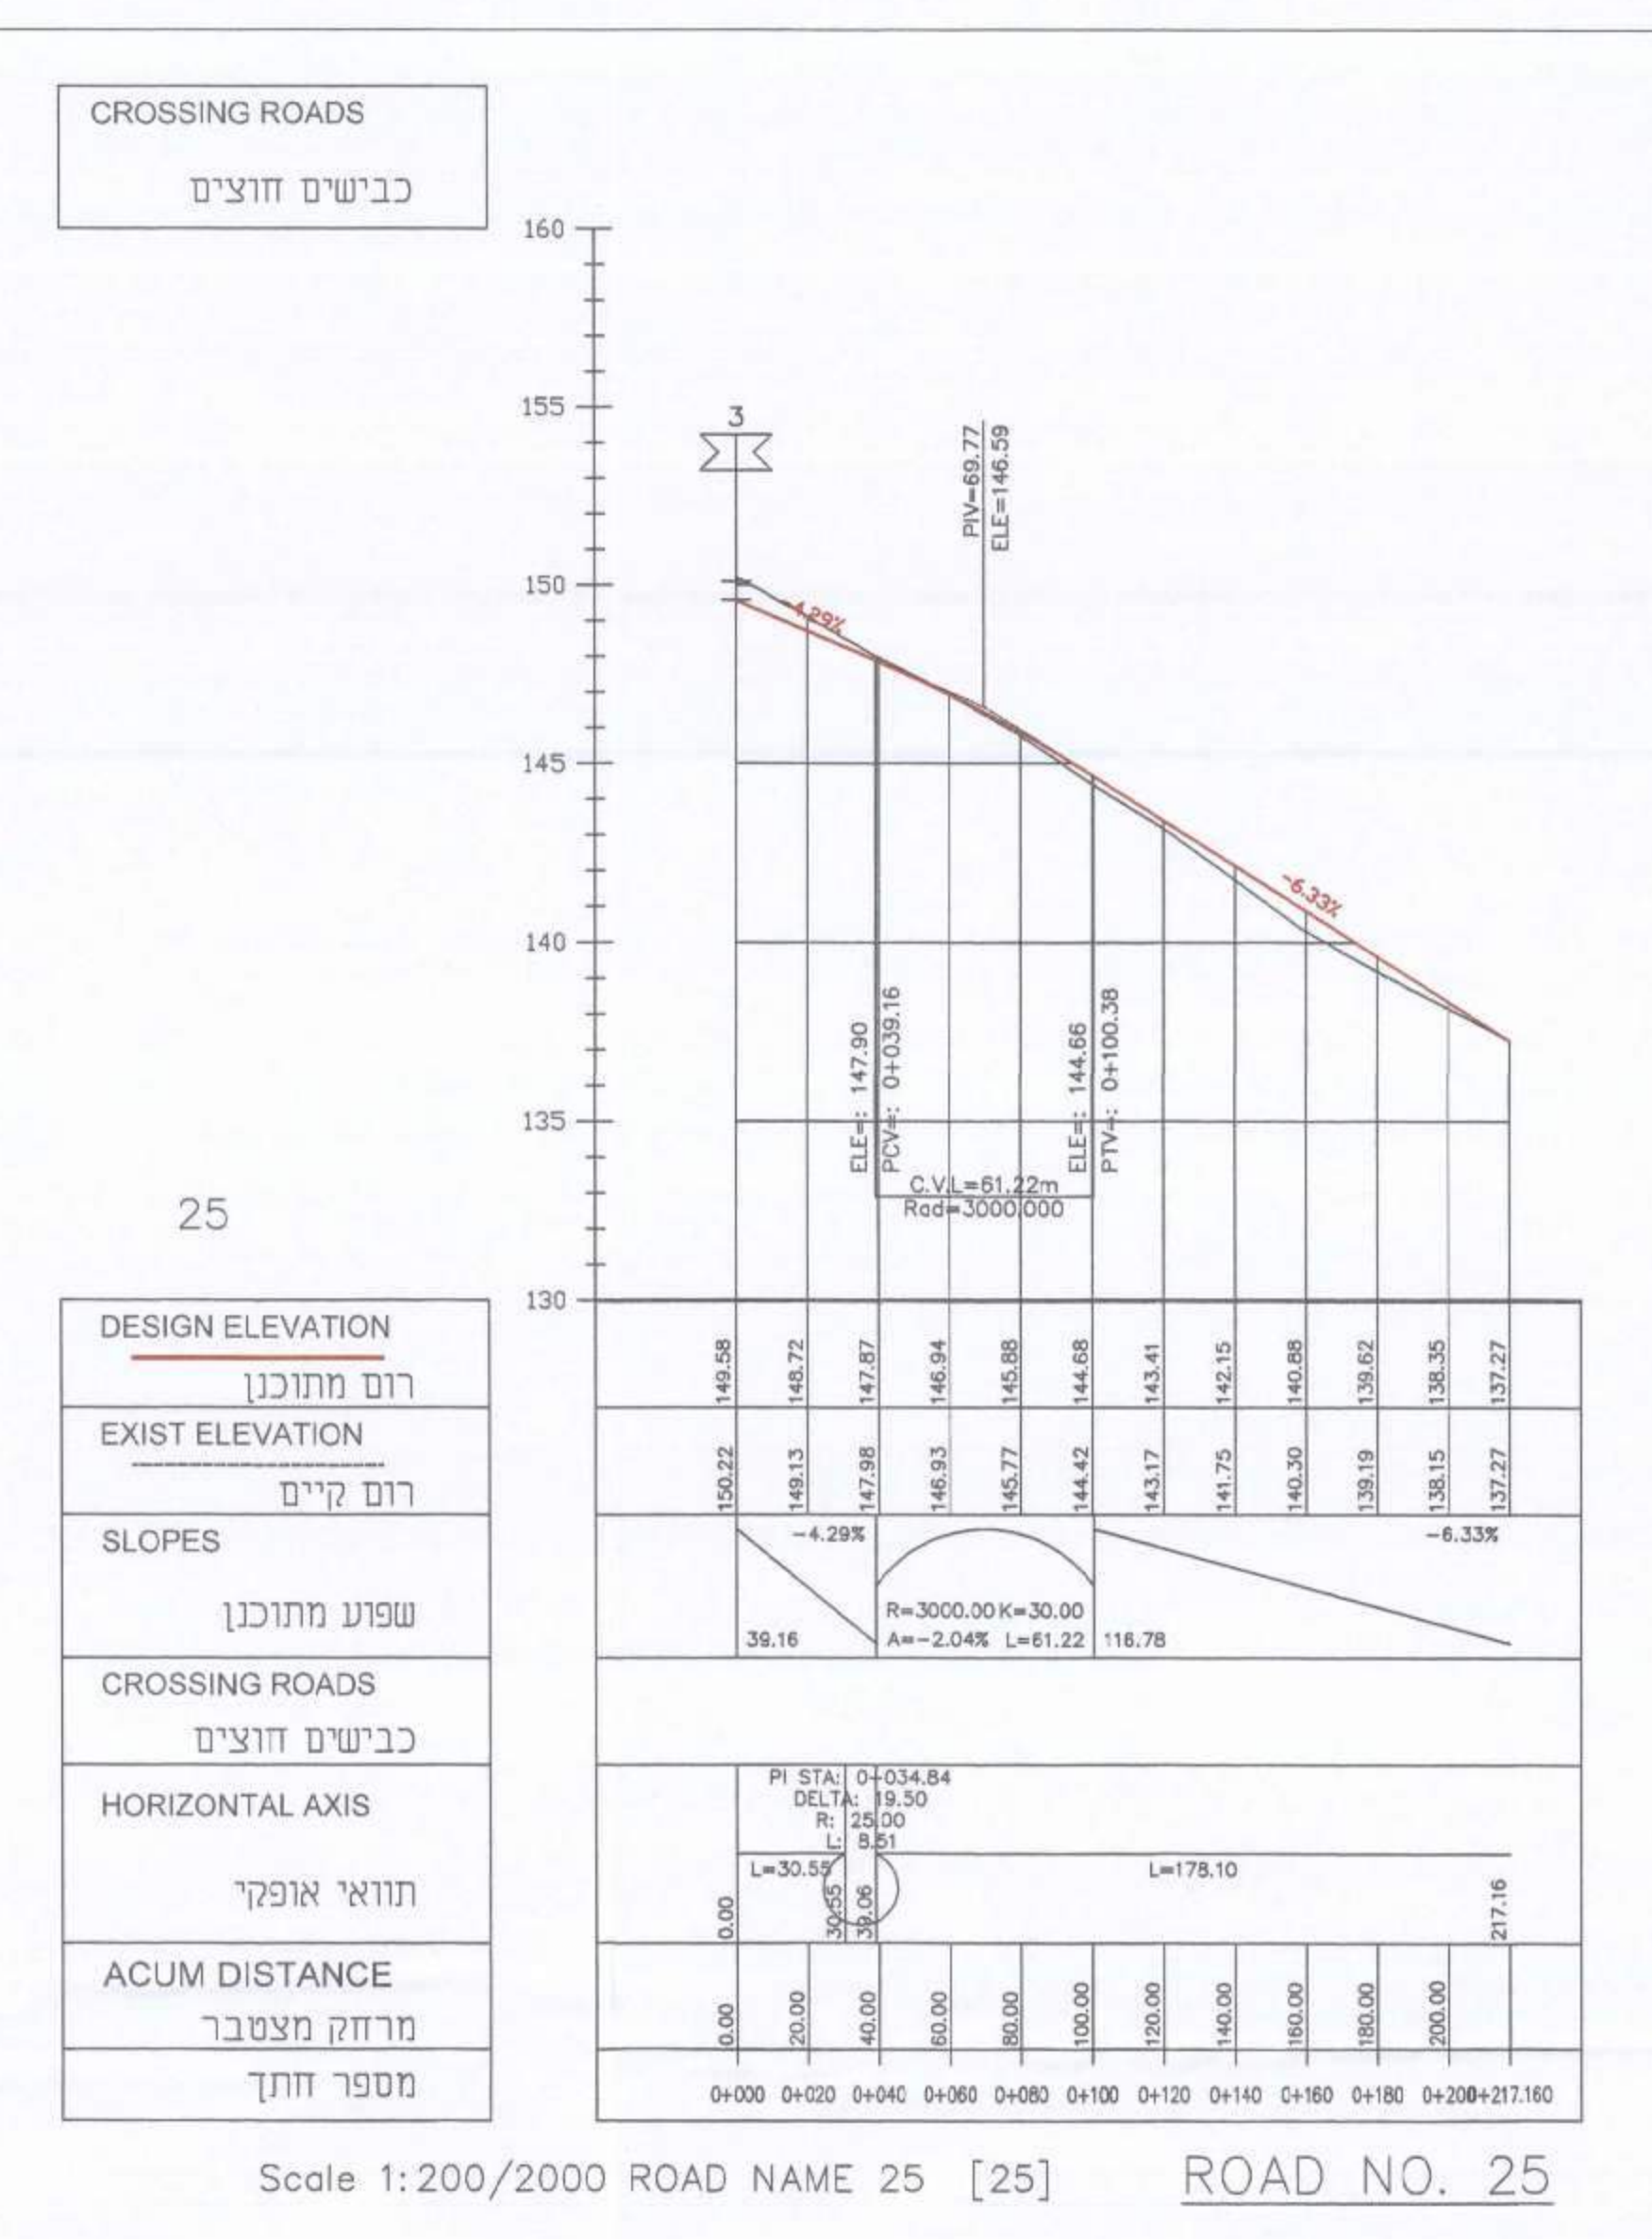


Scale 1:200/2000 ROAD NAME 25 [25] ROAD NO. 25

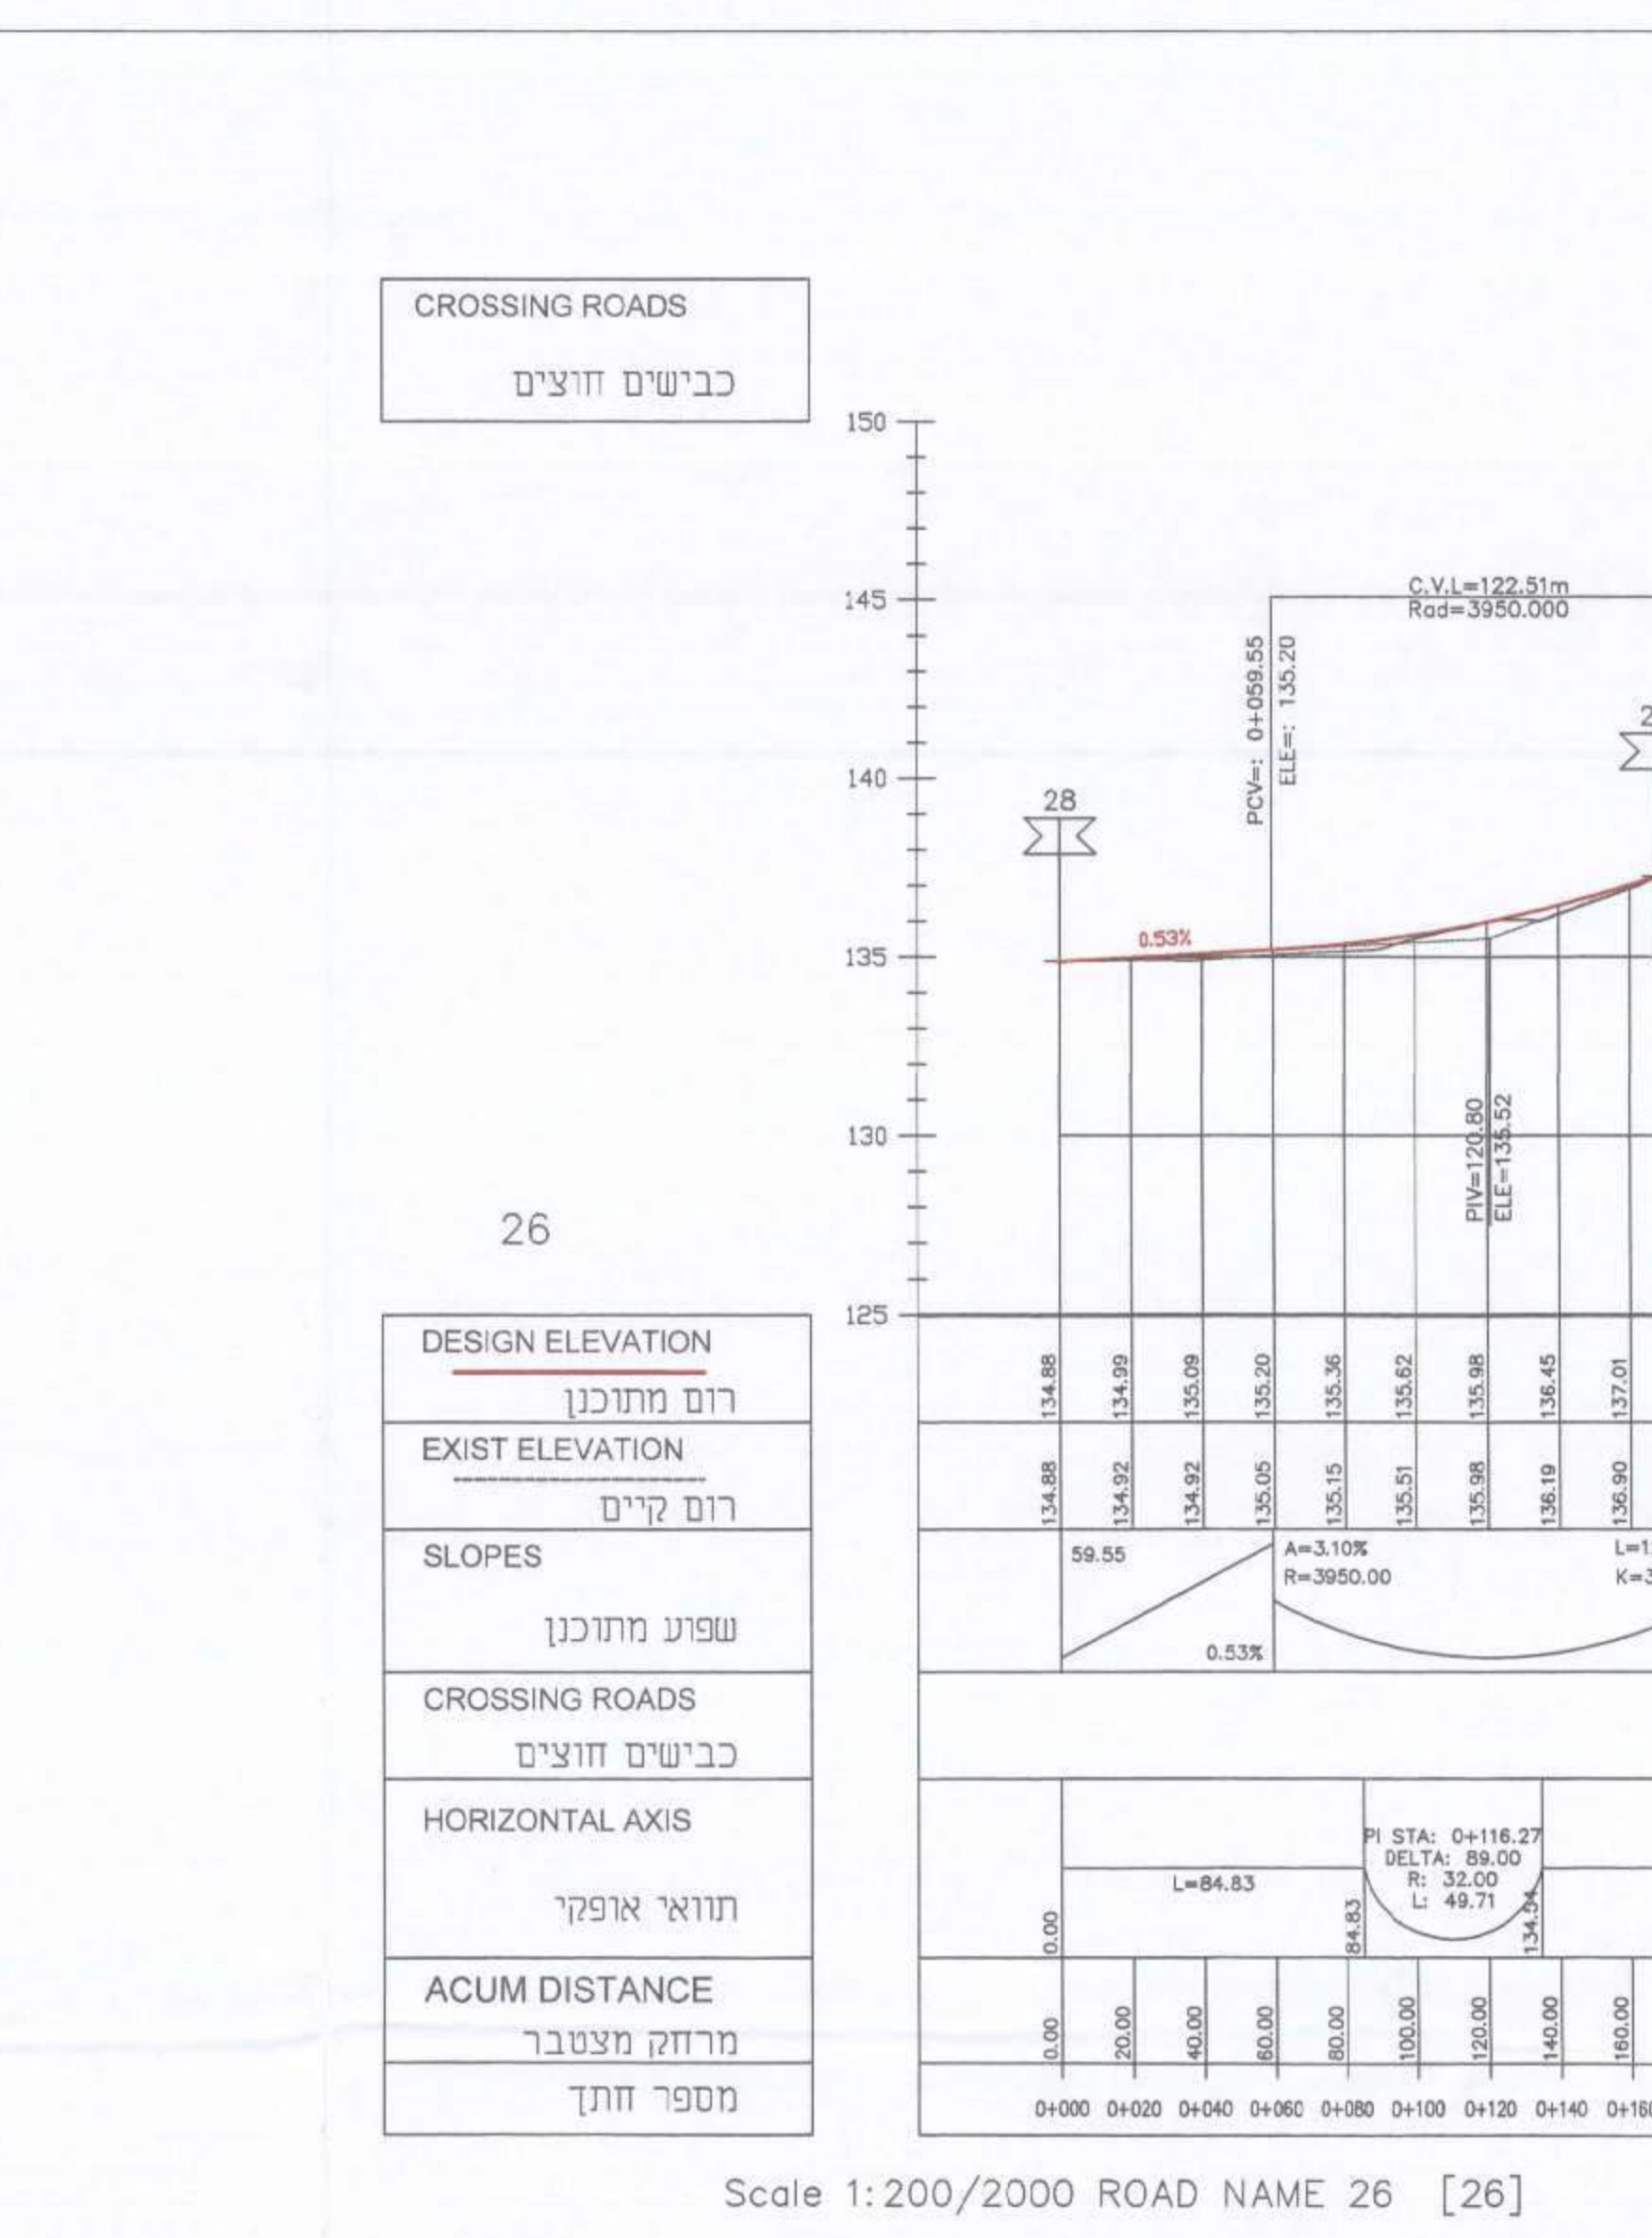


Scale 1:200/2000 ROAD NAME 26 [26] ROAD NO. 26

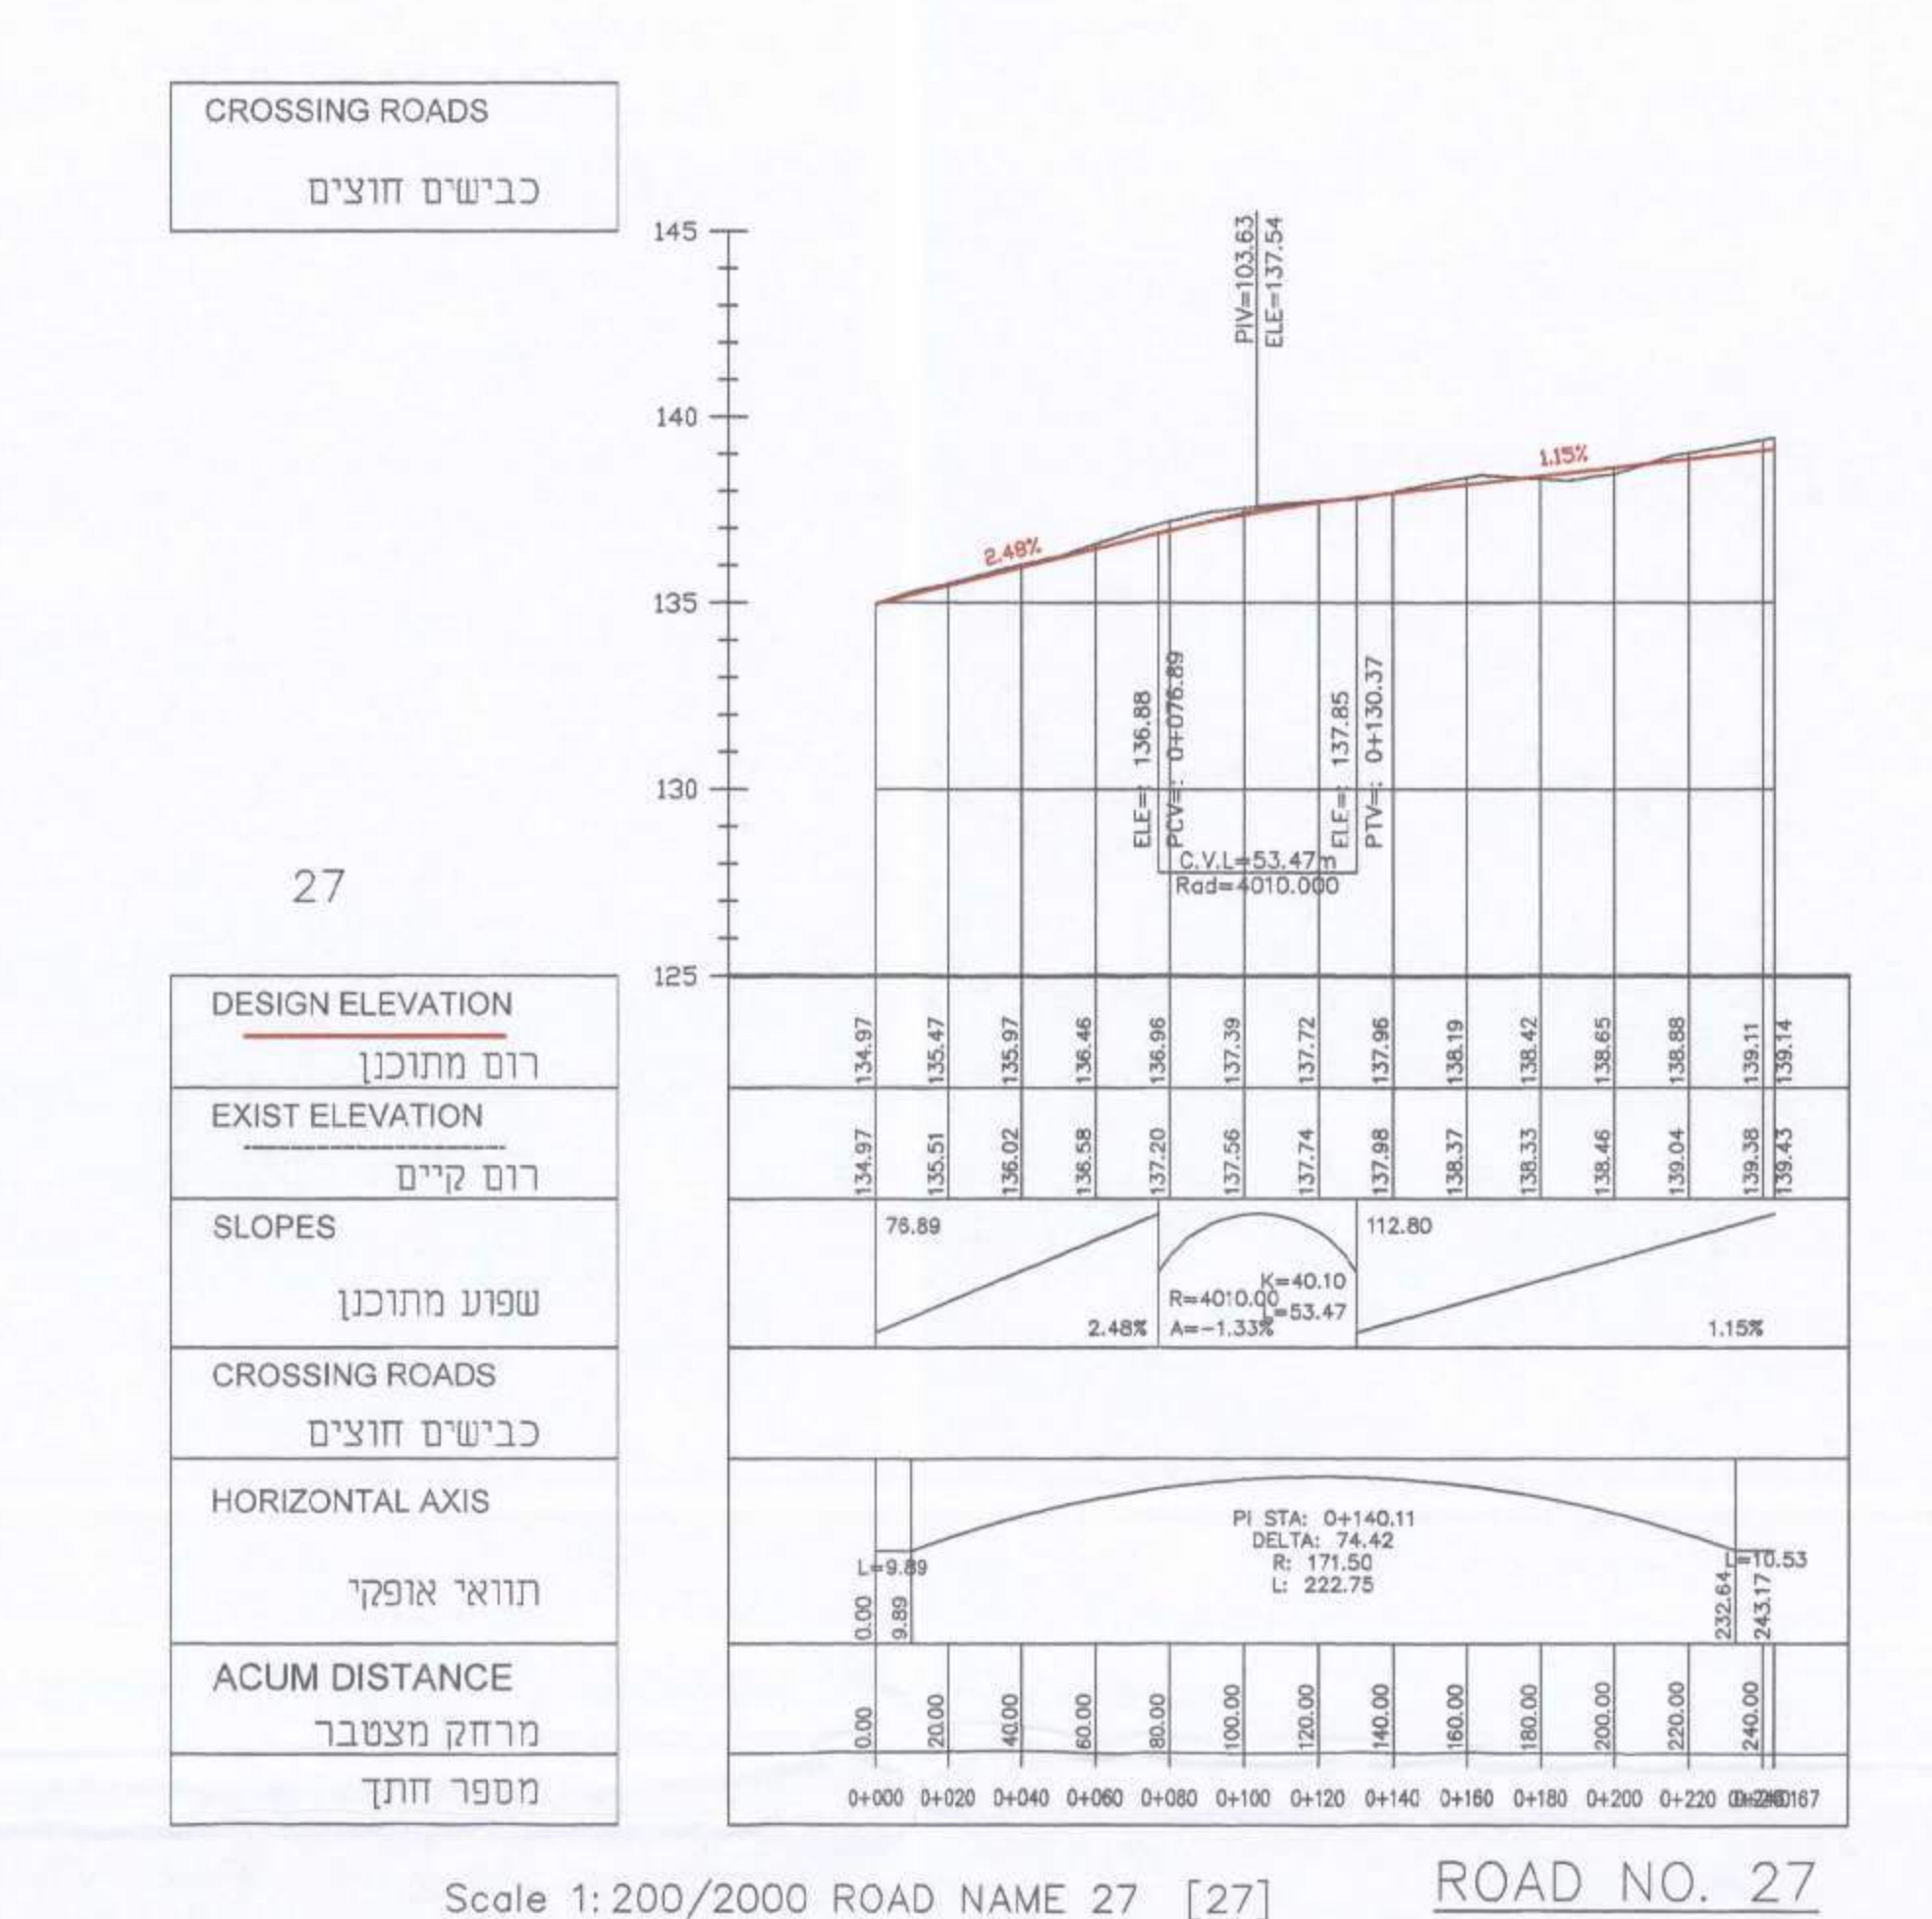

Scale 1:200/2000 ROAD NAME 27 [27] ROAD NO. 27

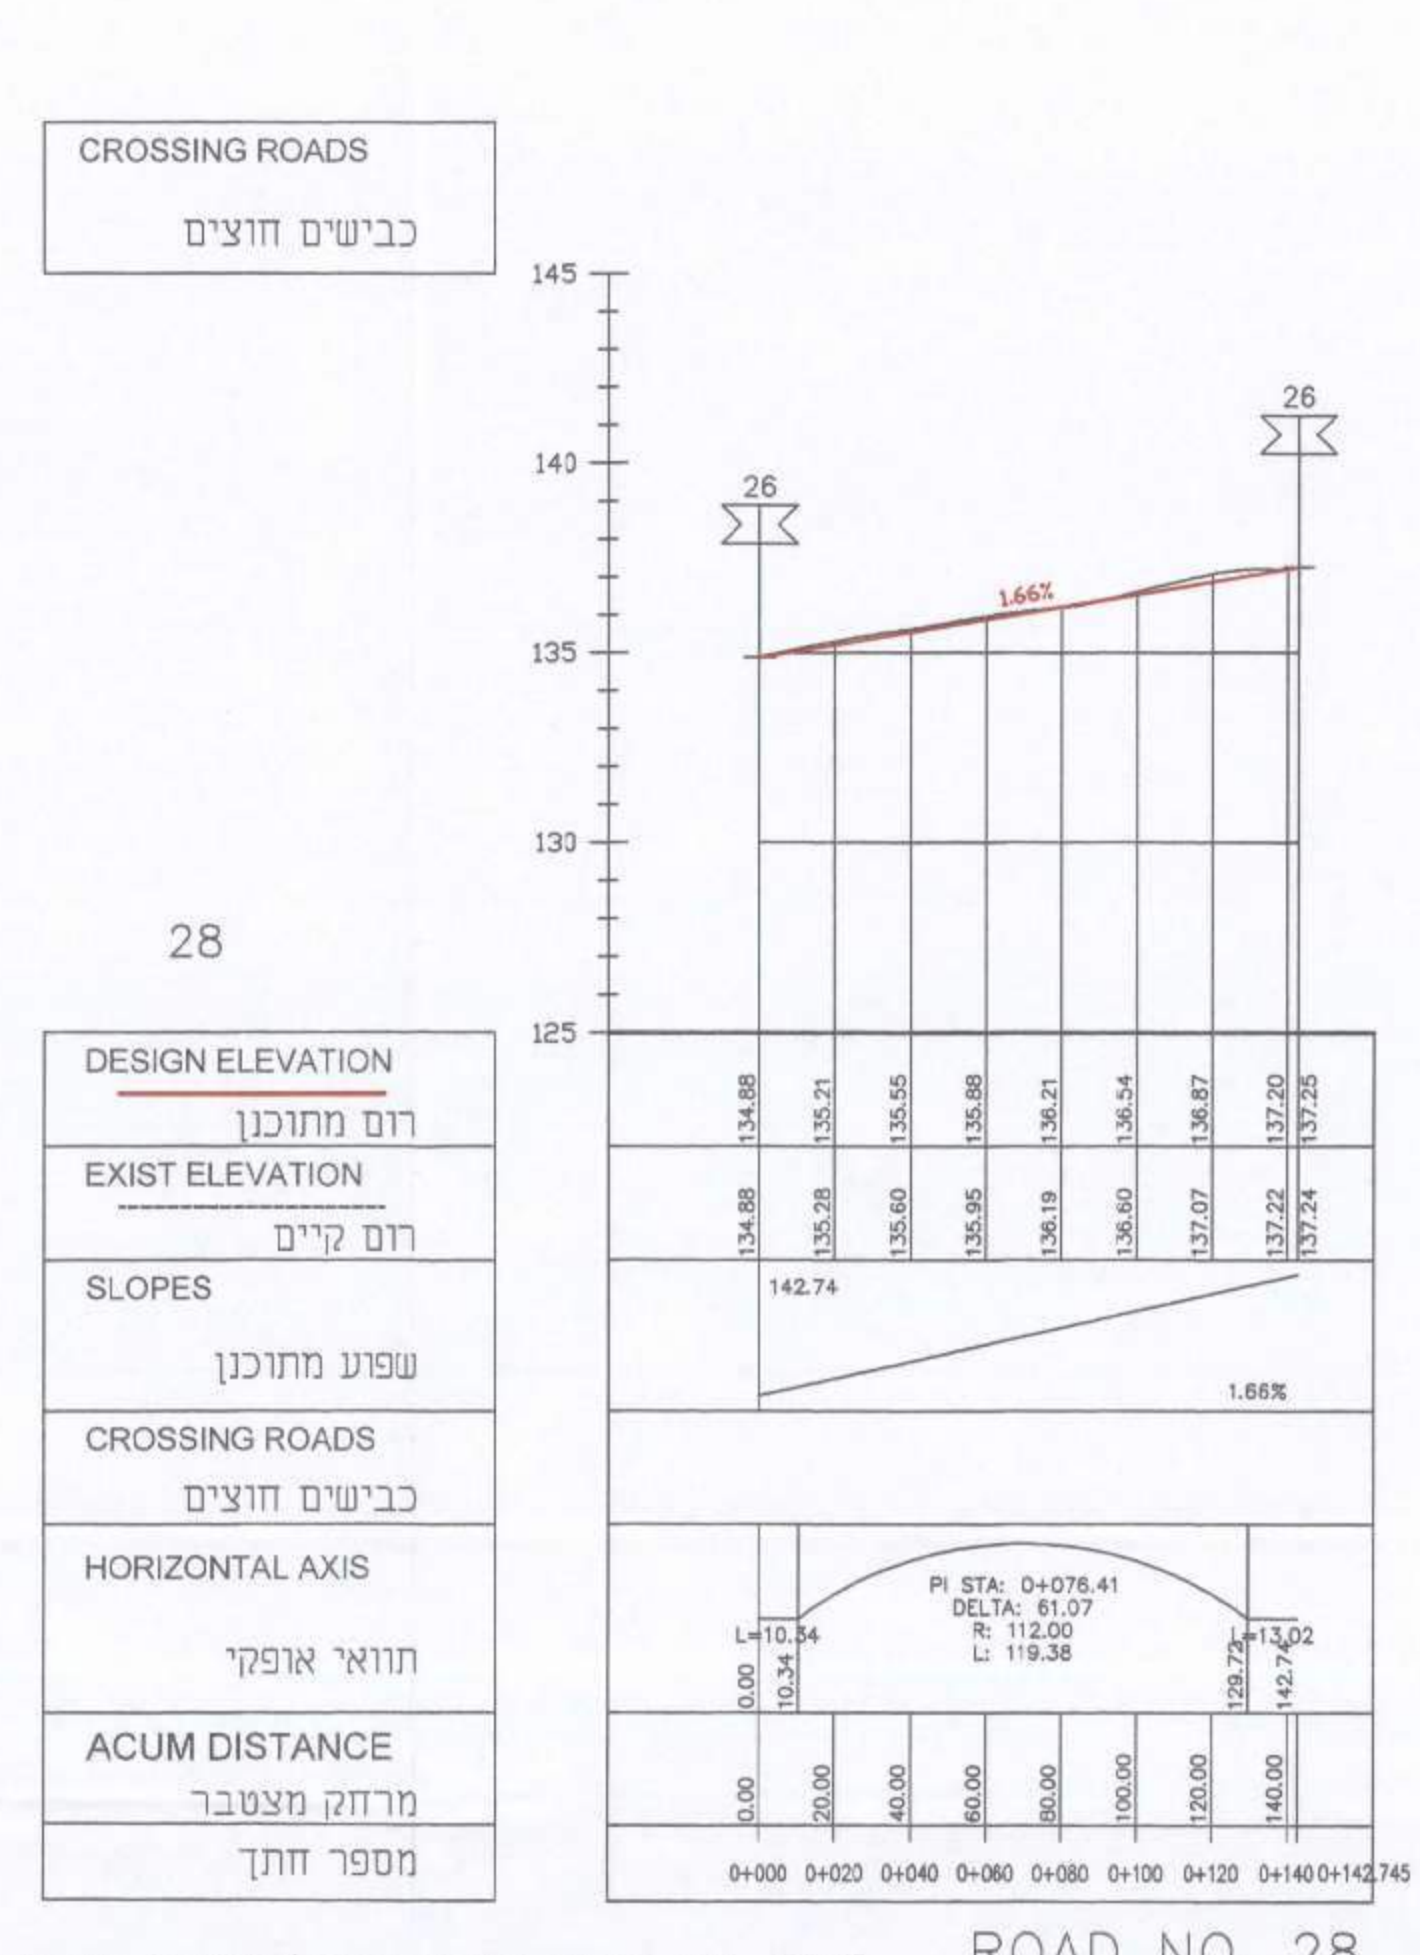

Scale 1:200/2000 ROAD NAME 28 [28] ROAD NO. 28

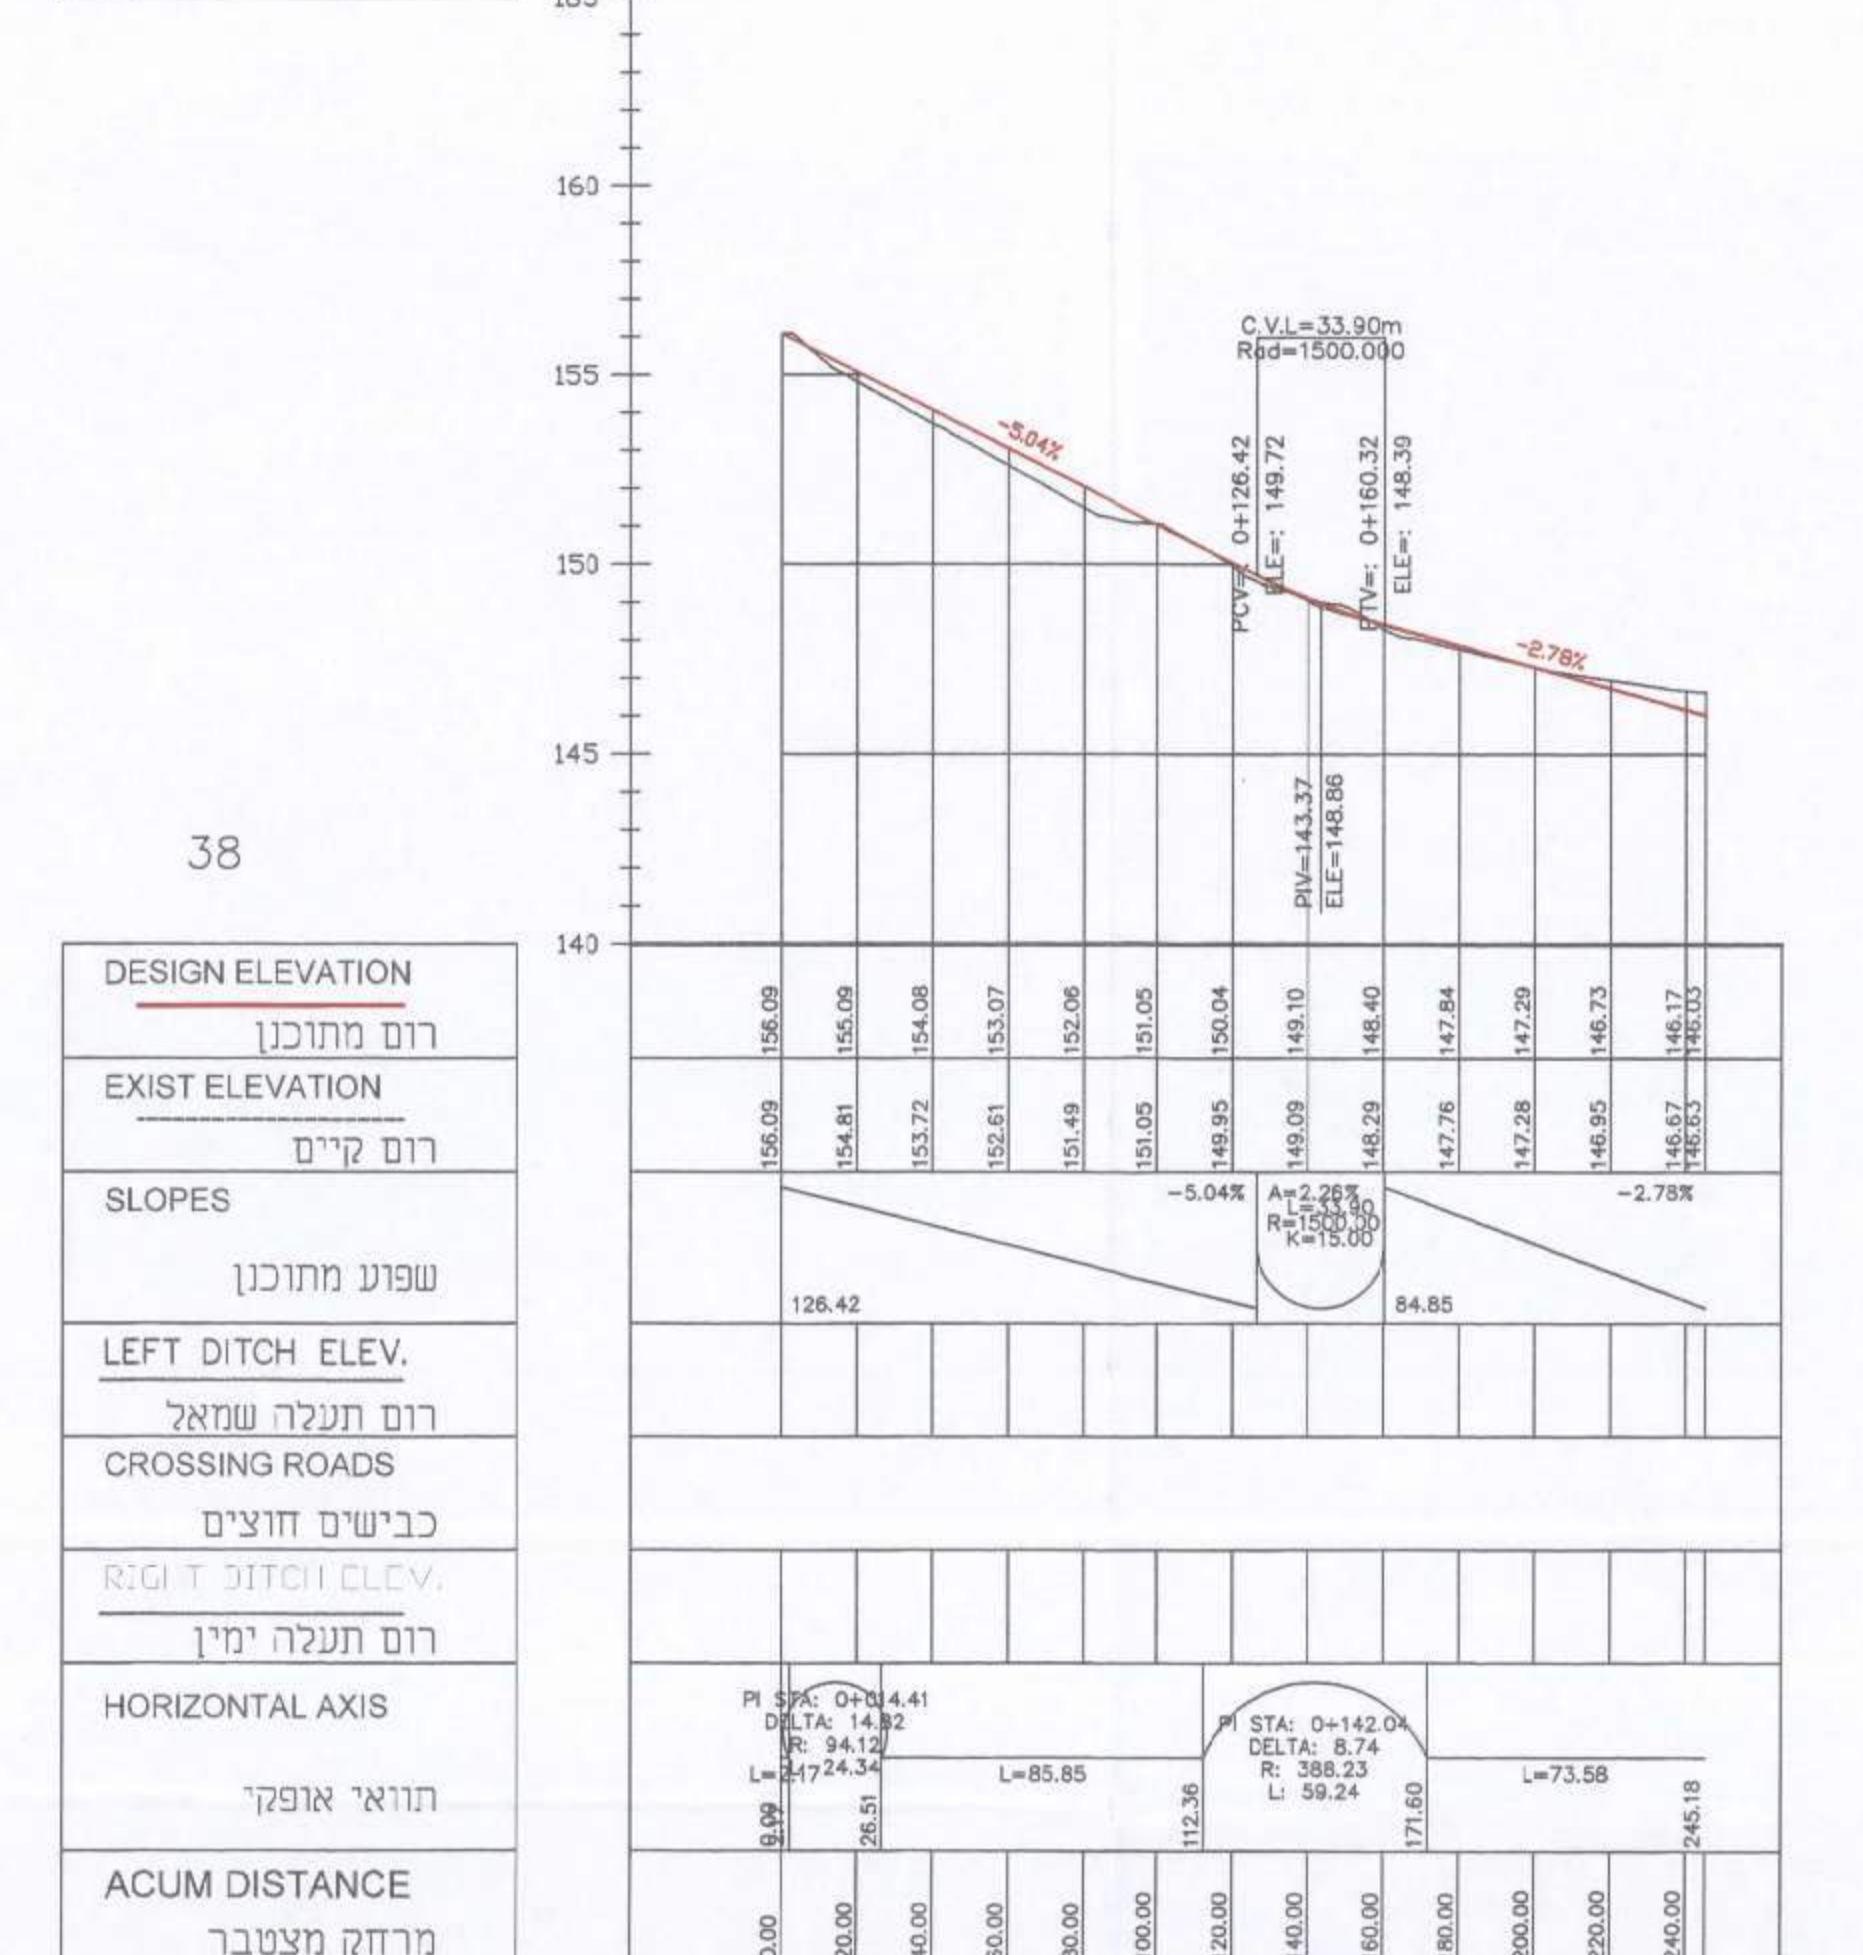

Scale 1:200/2000 ROAD NAME 38 [38] ROAD NO. 38

|   |            |       |      |           |       |
|---|------------|-------|------|-----------|-------|
| חומר  | תופעה      | שני   | הארץ | מרות העני | חתימה |
| מגדל העמק<br>שכונה מערבית                         |            |       |      |           |       |
| חתימת האורך<br>כבישים: 23, 24, 25, 26, 27, 28, 38 |            |       |      |           |       |
| מנהל"ג מחוז הגליל                                 |            |       |      |           |       |
| תאריך   | 09/9/2013  | מחזור | 1.0  | מחזור     | 1.0   |
| מחזור   | 1:200/2000 | מחזור | 1.0  | מחזור     | 1.0   |
| ח. פארום שות' שרותים הנדסיים בע"מ                 |            |       |      |           |       |