

נספח כבישים

גליון 7 מתוך 7







מחזור:	צפון
מרחב תכנון מקומי:	מגדל העמק, יזרעאלים
רשות מקומית:	מגדל העמק

שלב: לחוקה מהדורה: 10 תאריך: 10/2016

חותמות מוסד התכנון:

שמות וזהימות:

יחום התכנית	משרד השיכון מחוז גליל והמלאכה 3 נצרת עילית 17673	מסמך: 04-6098222
מניח התכנית	משרד השיכון מחוז גליל והמלאכה 3 נצרת עילית 17673	מסמך: 04-6098222
בעל הזכויות בקרקע	יזרעאל מרקוסי ישראלי מחוז הצפון	מסמך: 04-6558211
עורך התכנית	ענת פרק אדריכלית רדו, מ.מ.ג.ל 43 קריית טבעון 36000	מסמך: 04-9531201
עורך נספח הכבישים	ד"ר ח'רופה זיאד, 46 ת.ד.50204, נצרת מיקוד 1606, נצרת	מסמך: 04-6554859

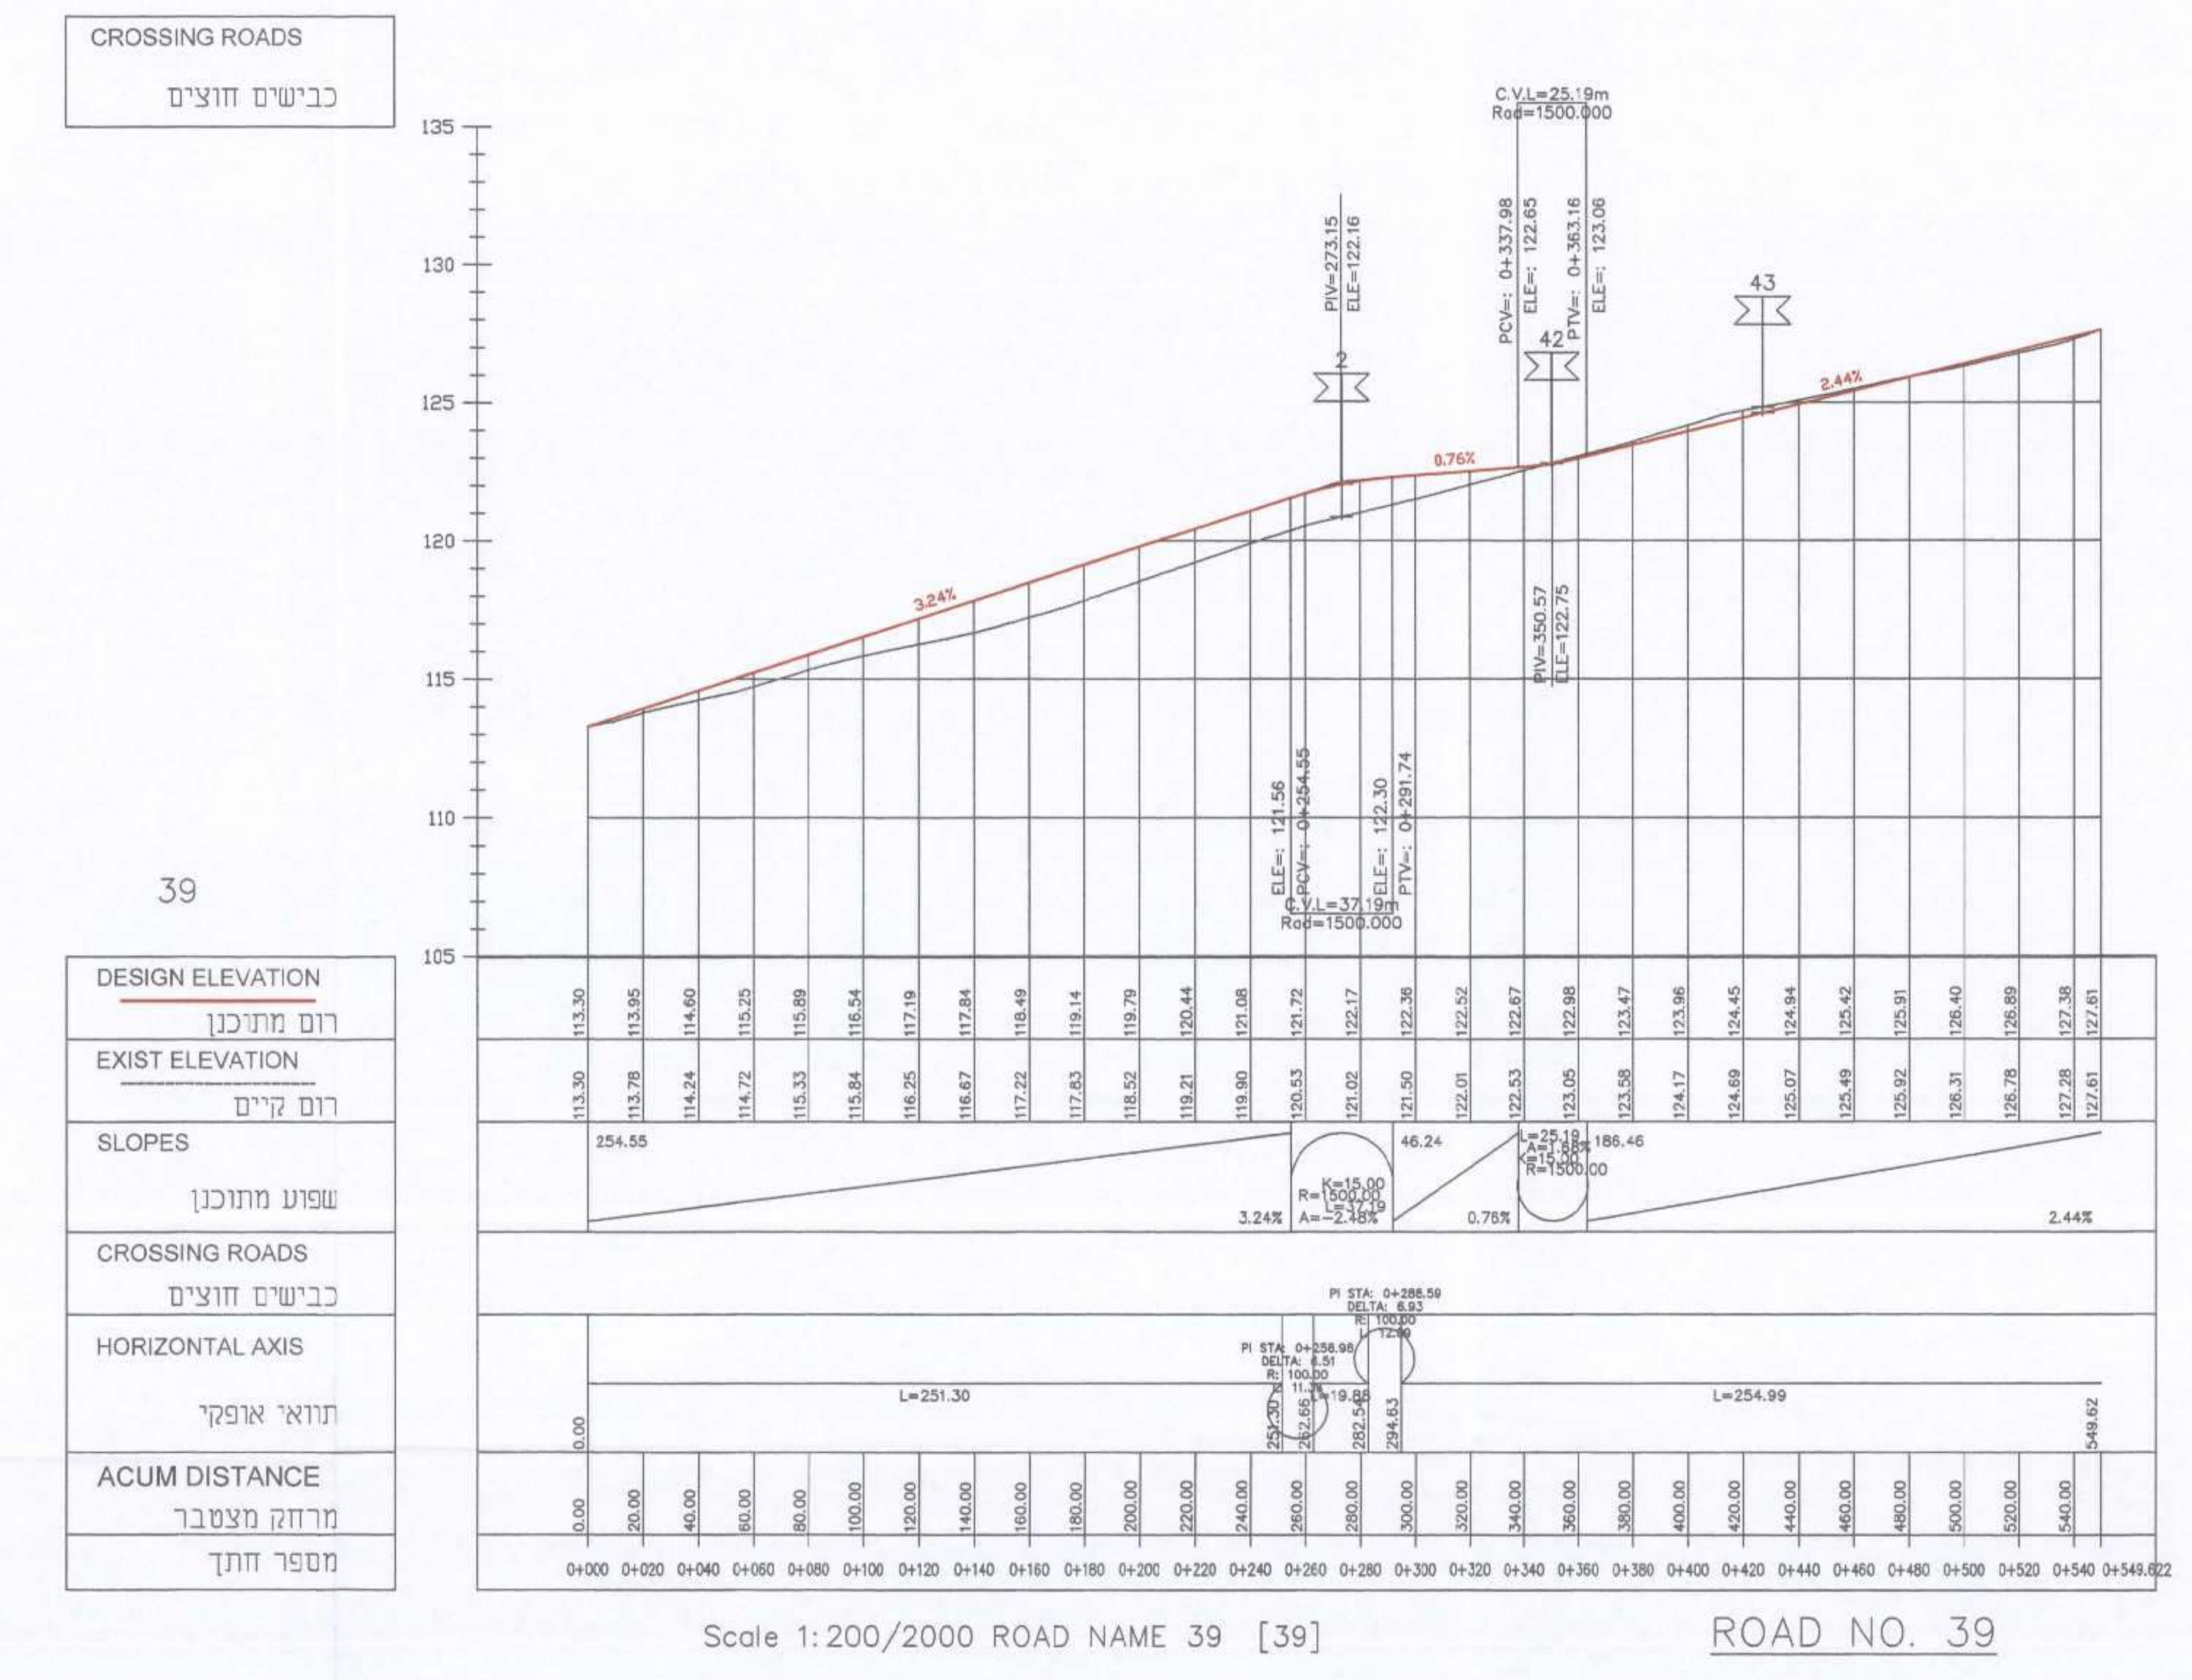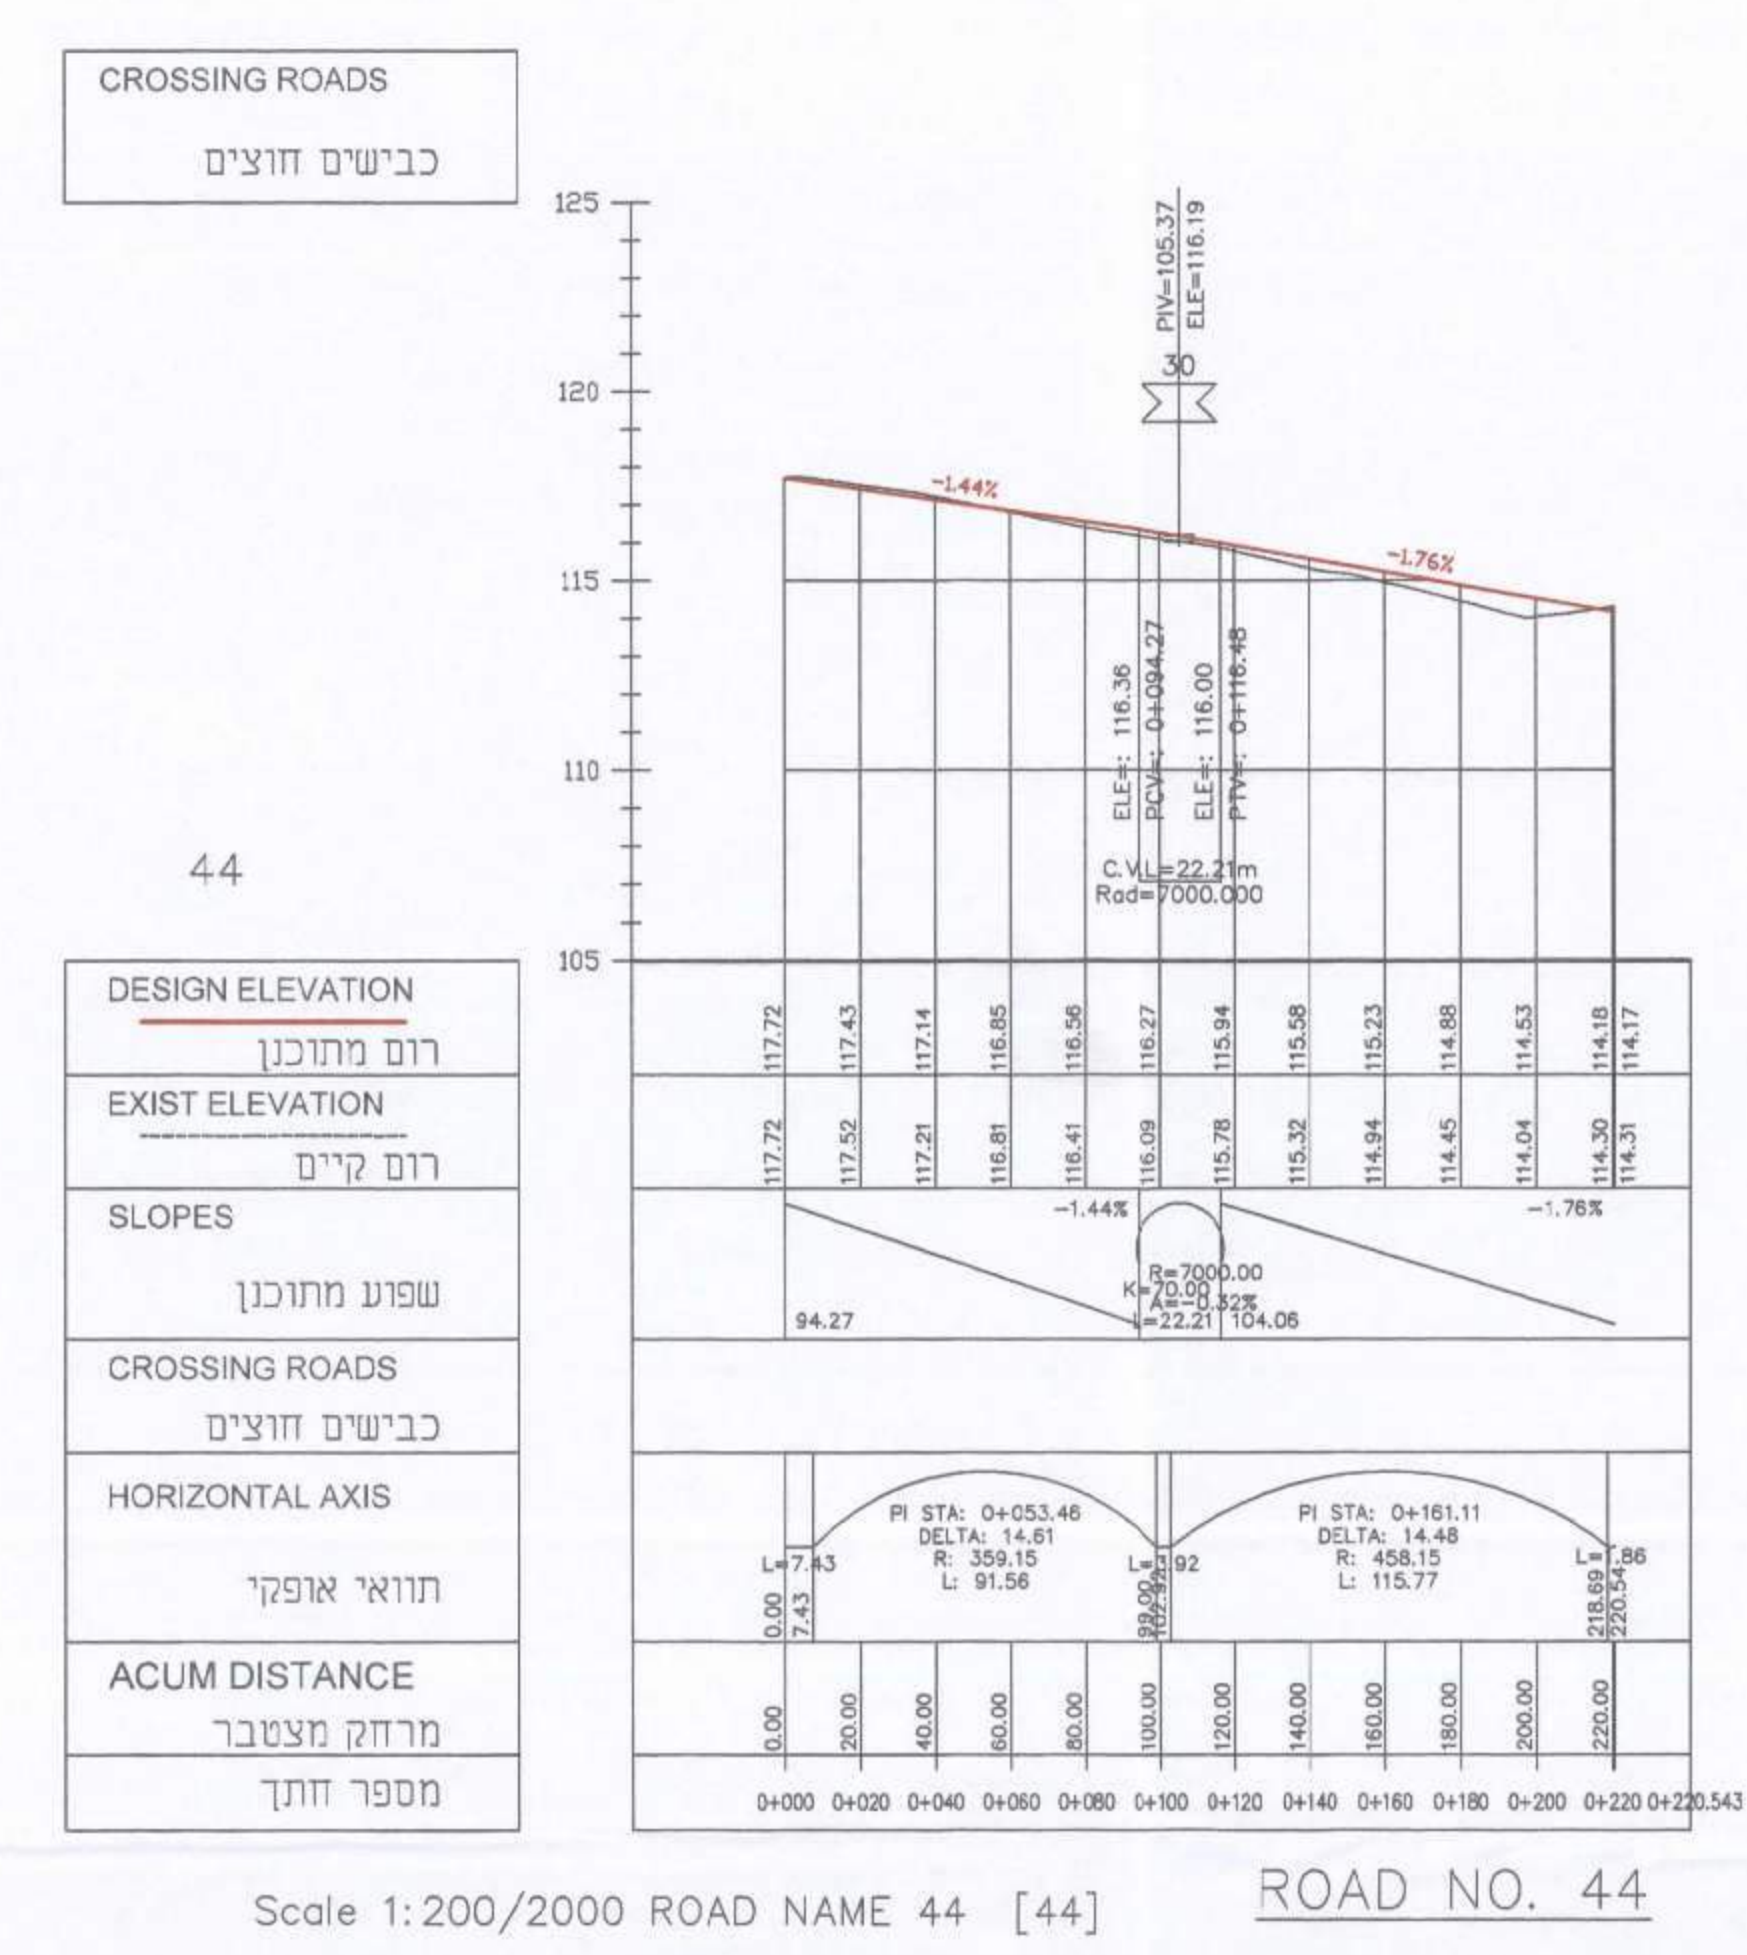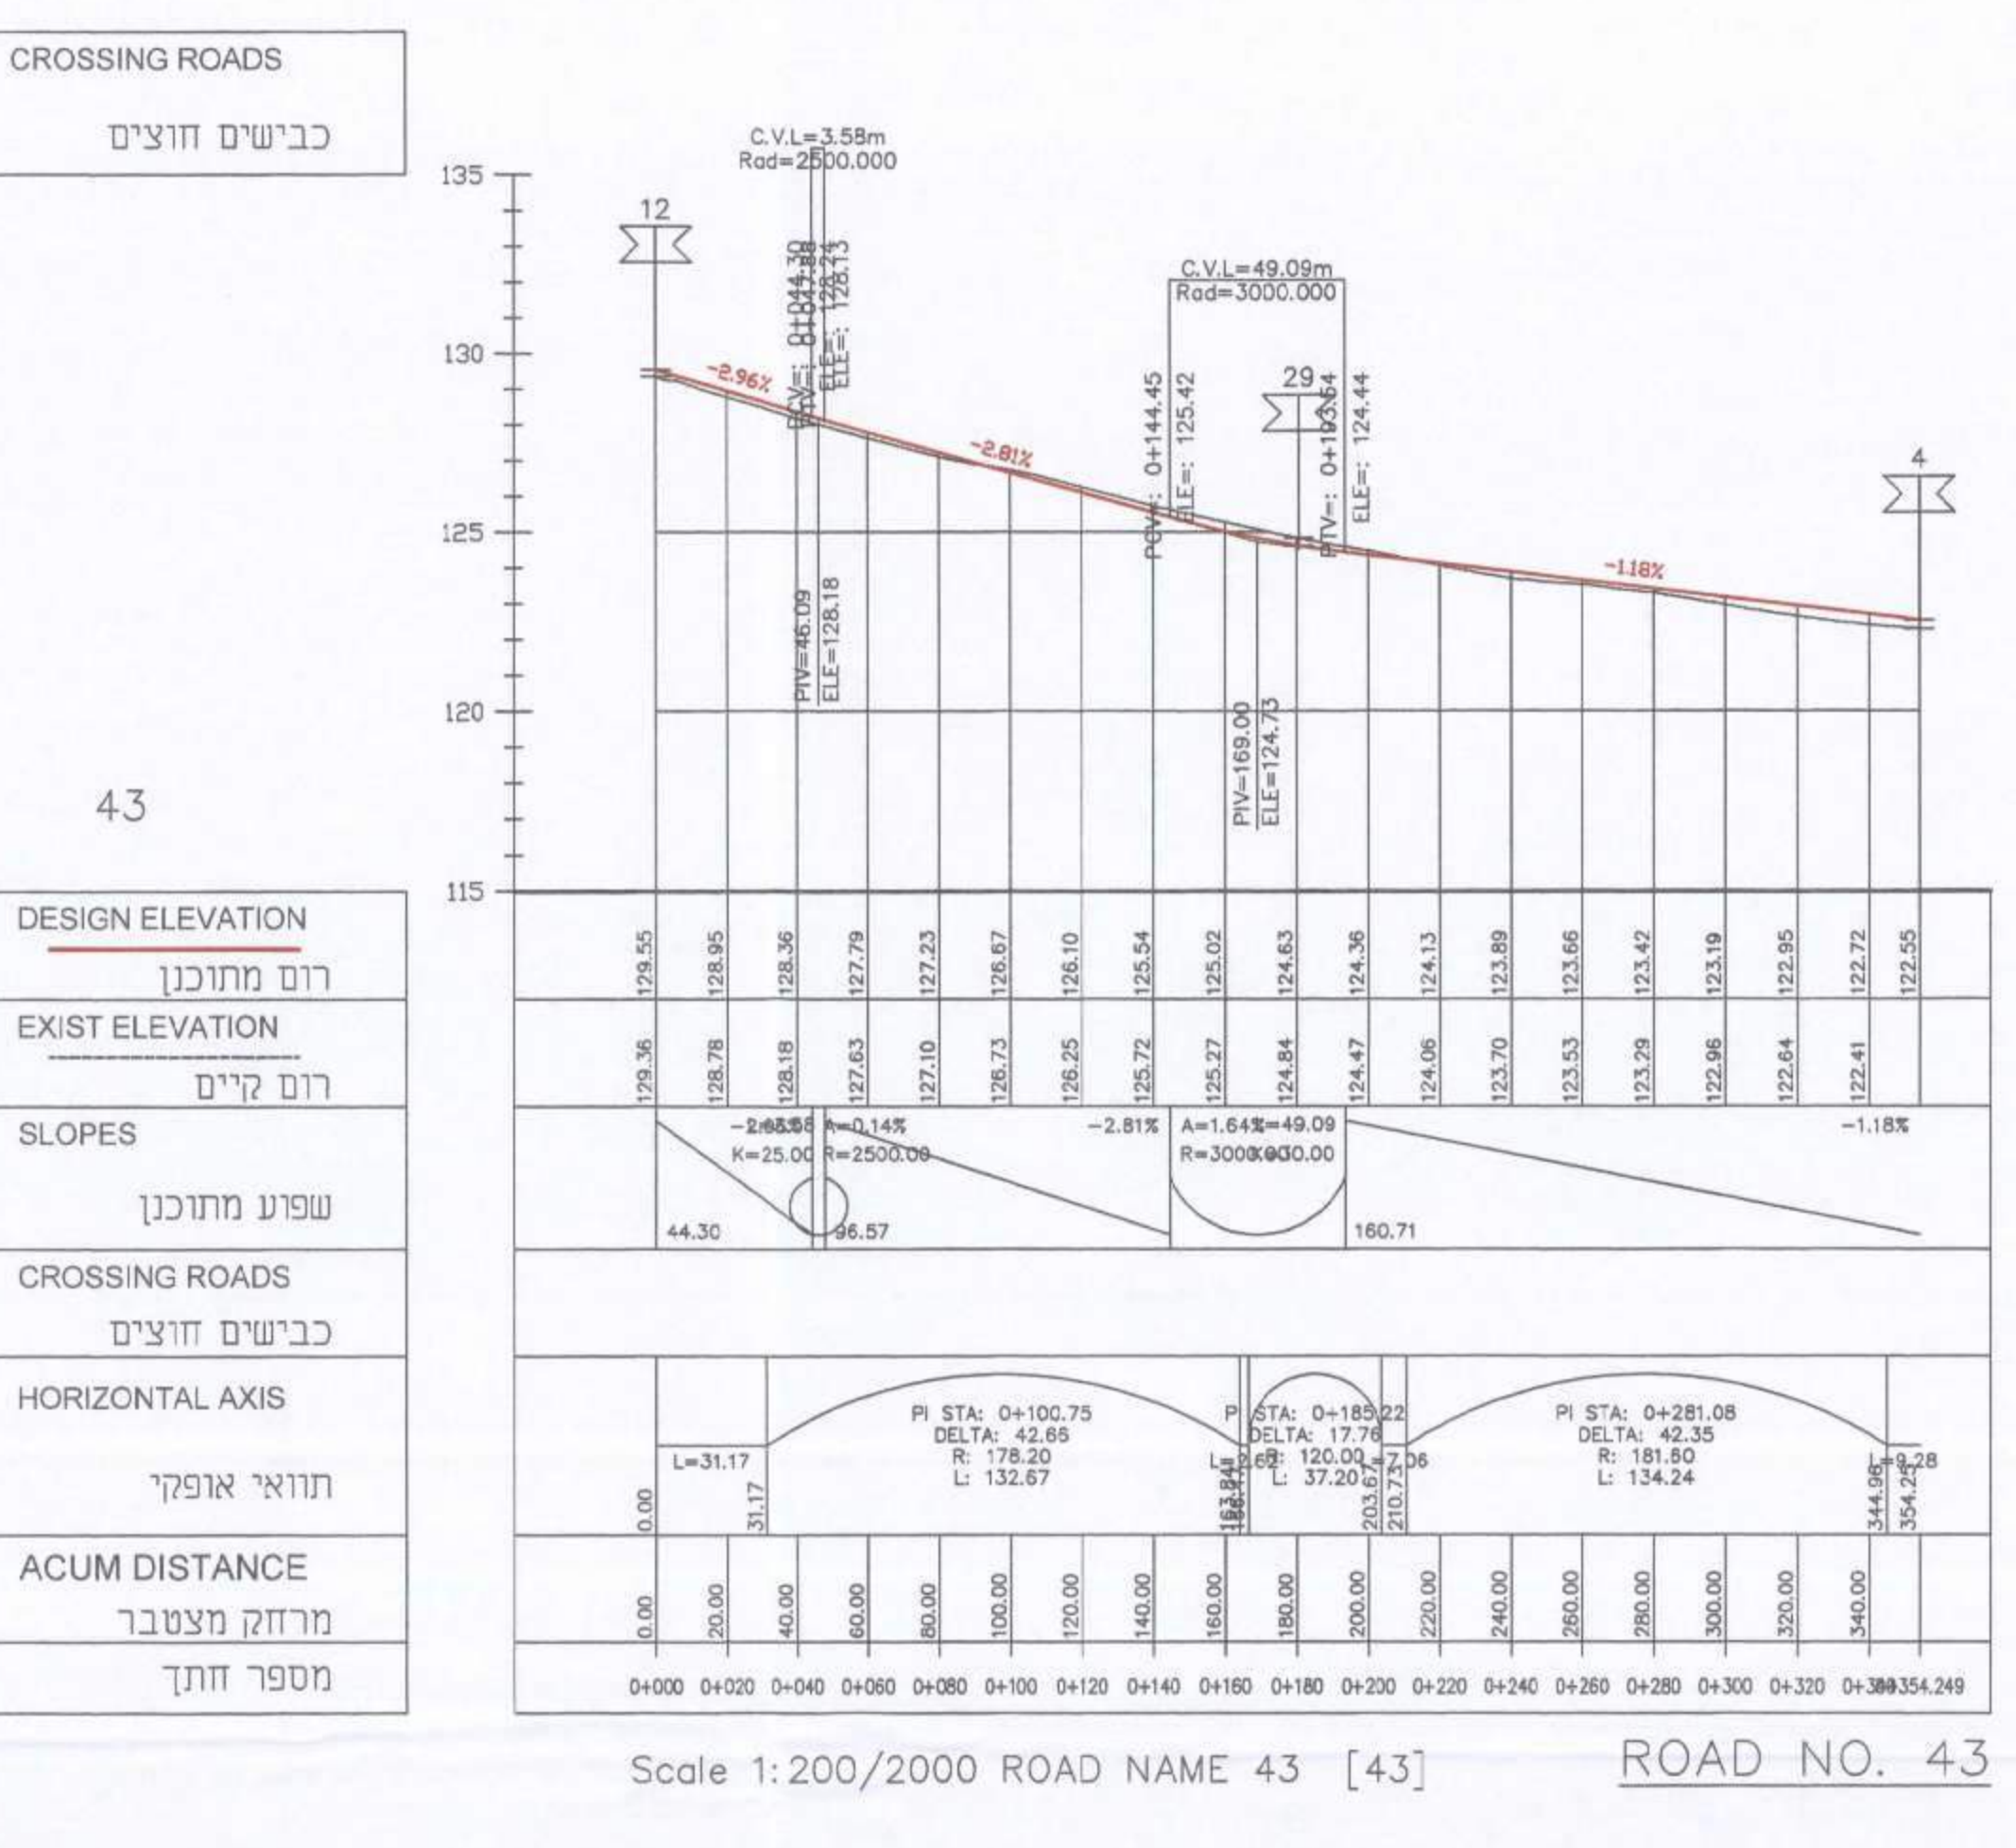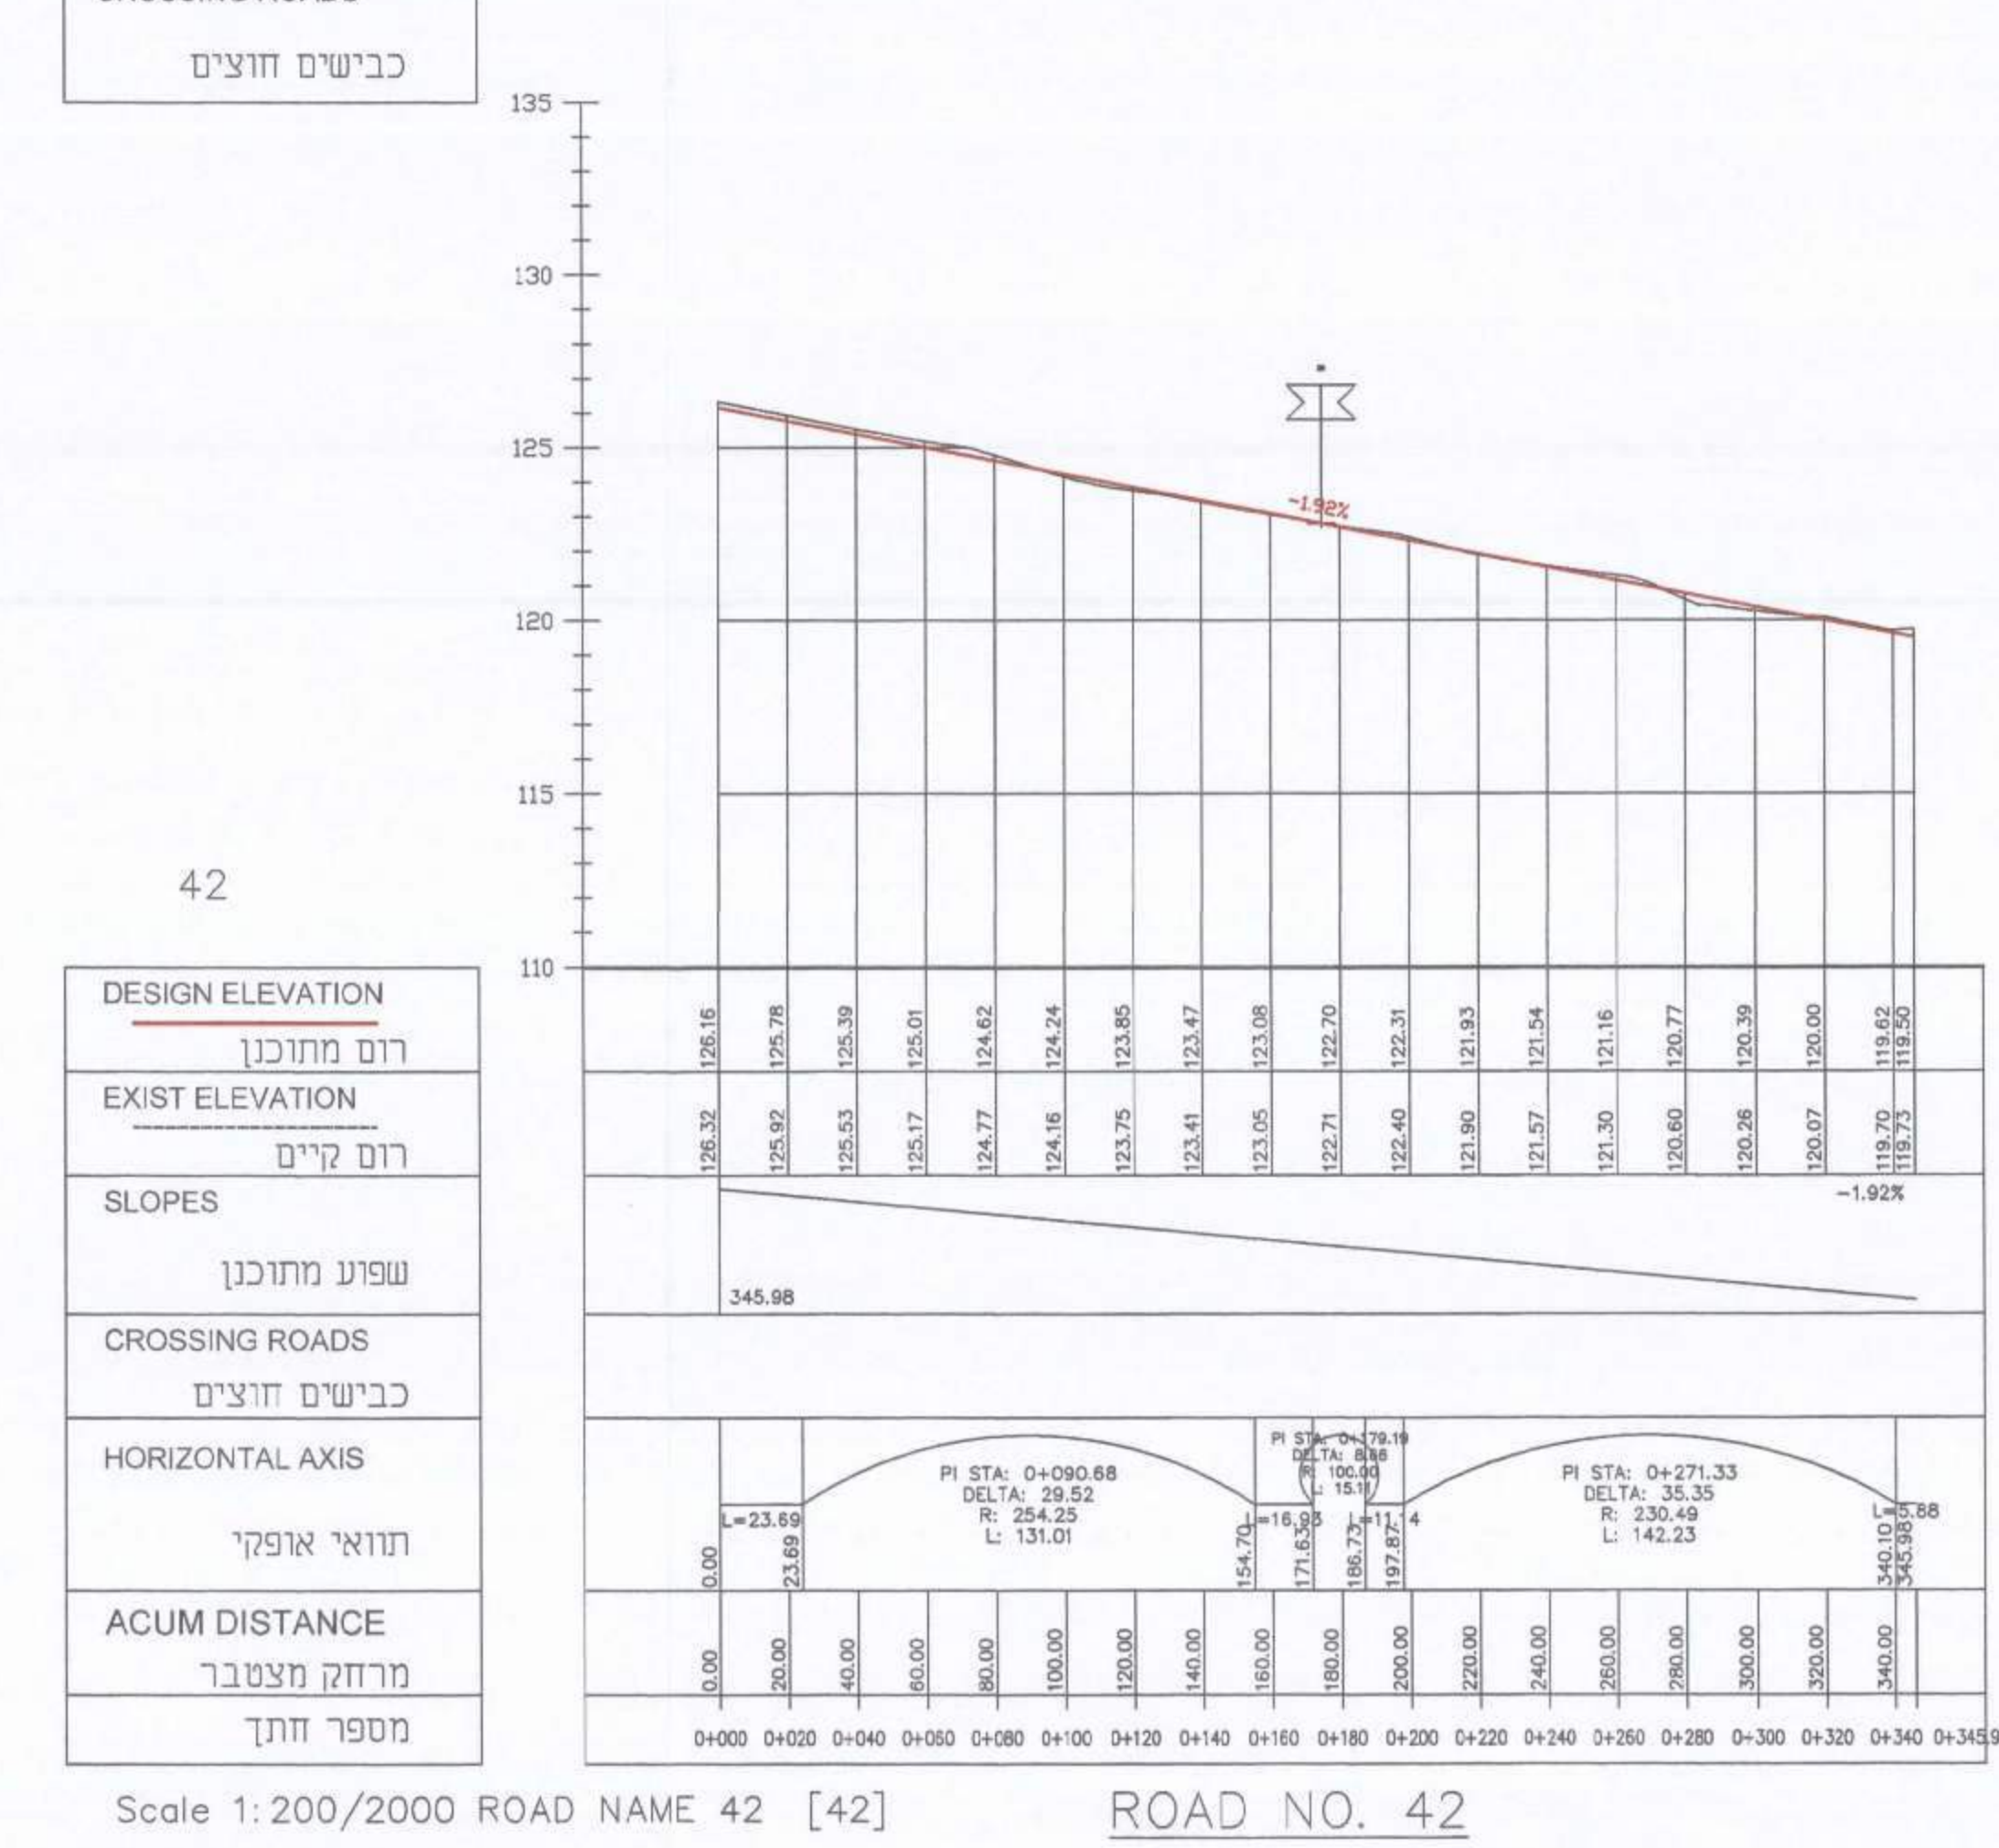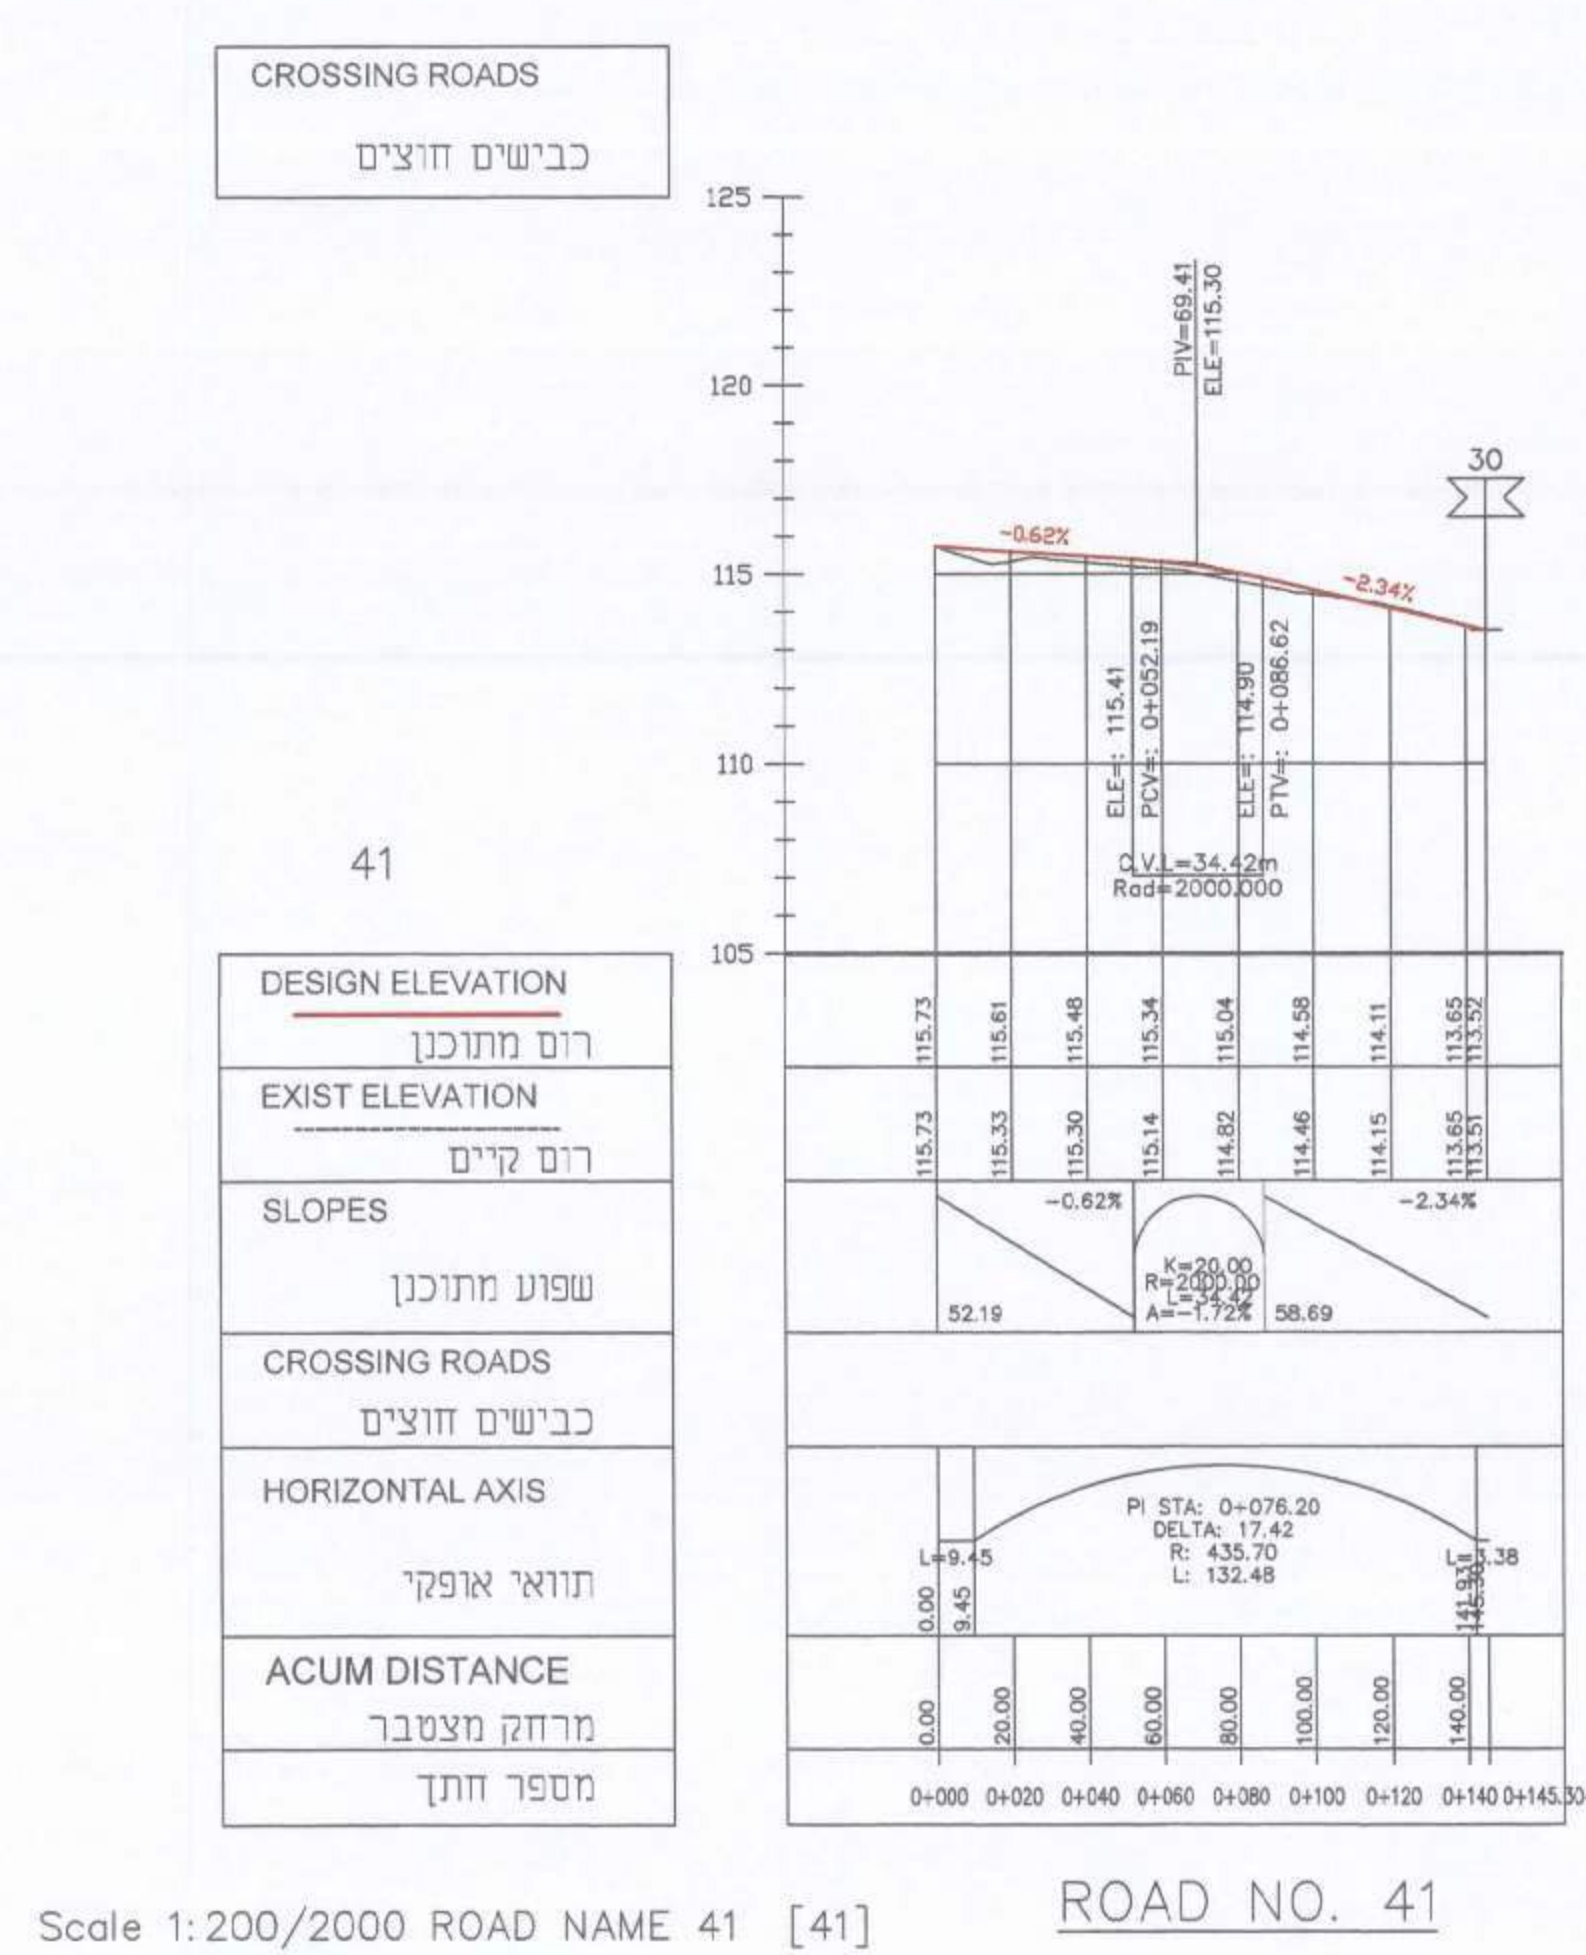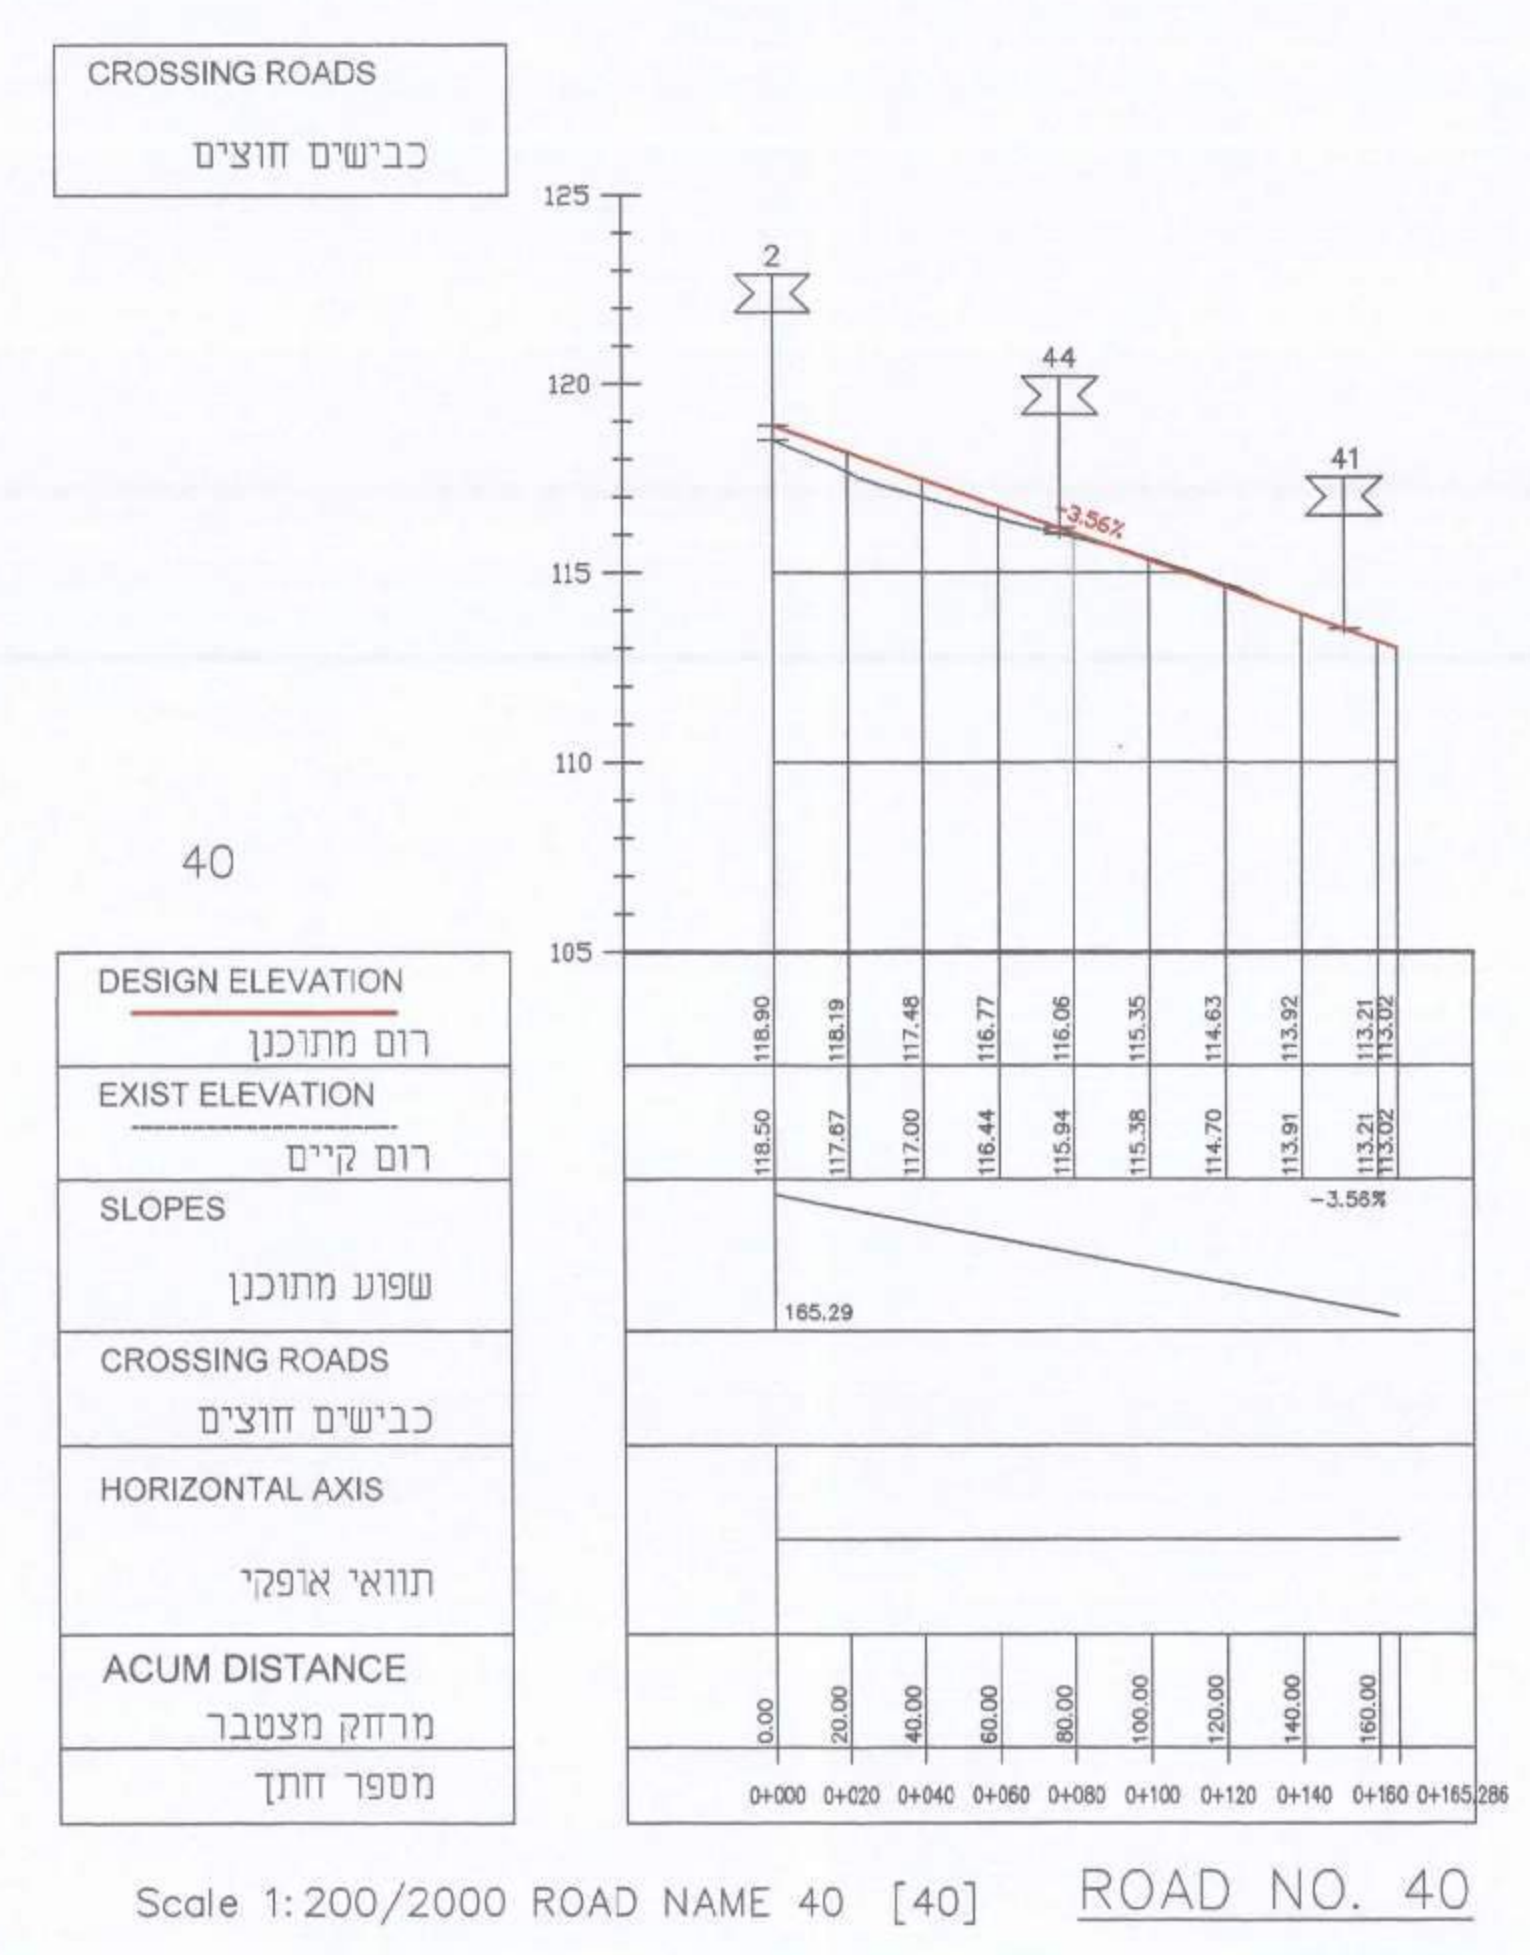

מספר חתך	40, 41, 42, 43, 44, 39
מגדל העמק	שכונה מערבית
מנהל	מנהל מחוז הגליל
תאריך	9/9/2013
מחזור	1:200/2000
מספר חתך	40, 41, 42, 43, 44, 39
מספר חתך	40, 41, 42, 43, 44, 39