



| | | |
|-------|-------|------|
| תאריך | תכנון | כמות |
| | | |
| | | |
| | | |
| | | |

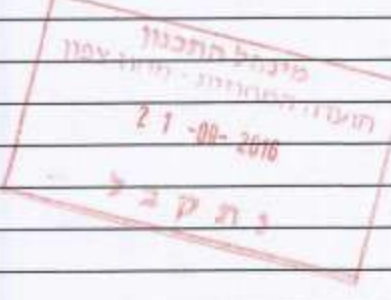


| | |
|----|--|
| מס | |
| | |
| | |
| | |
| | |

תאריך שינויים


הערות :

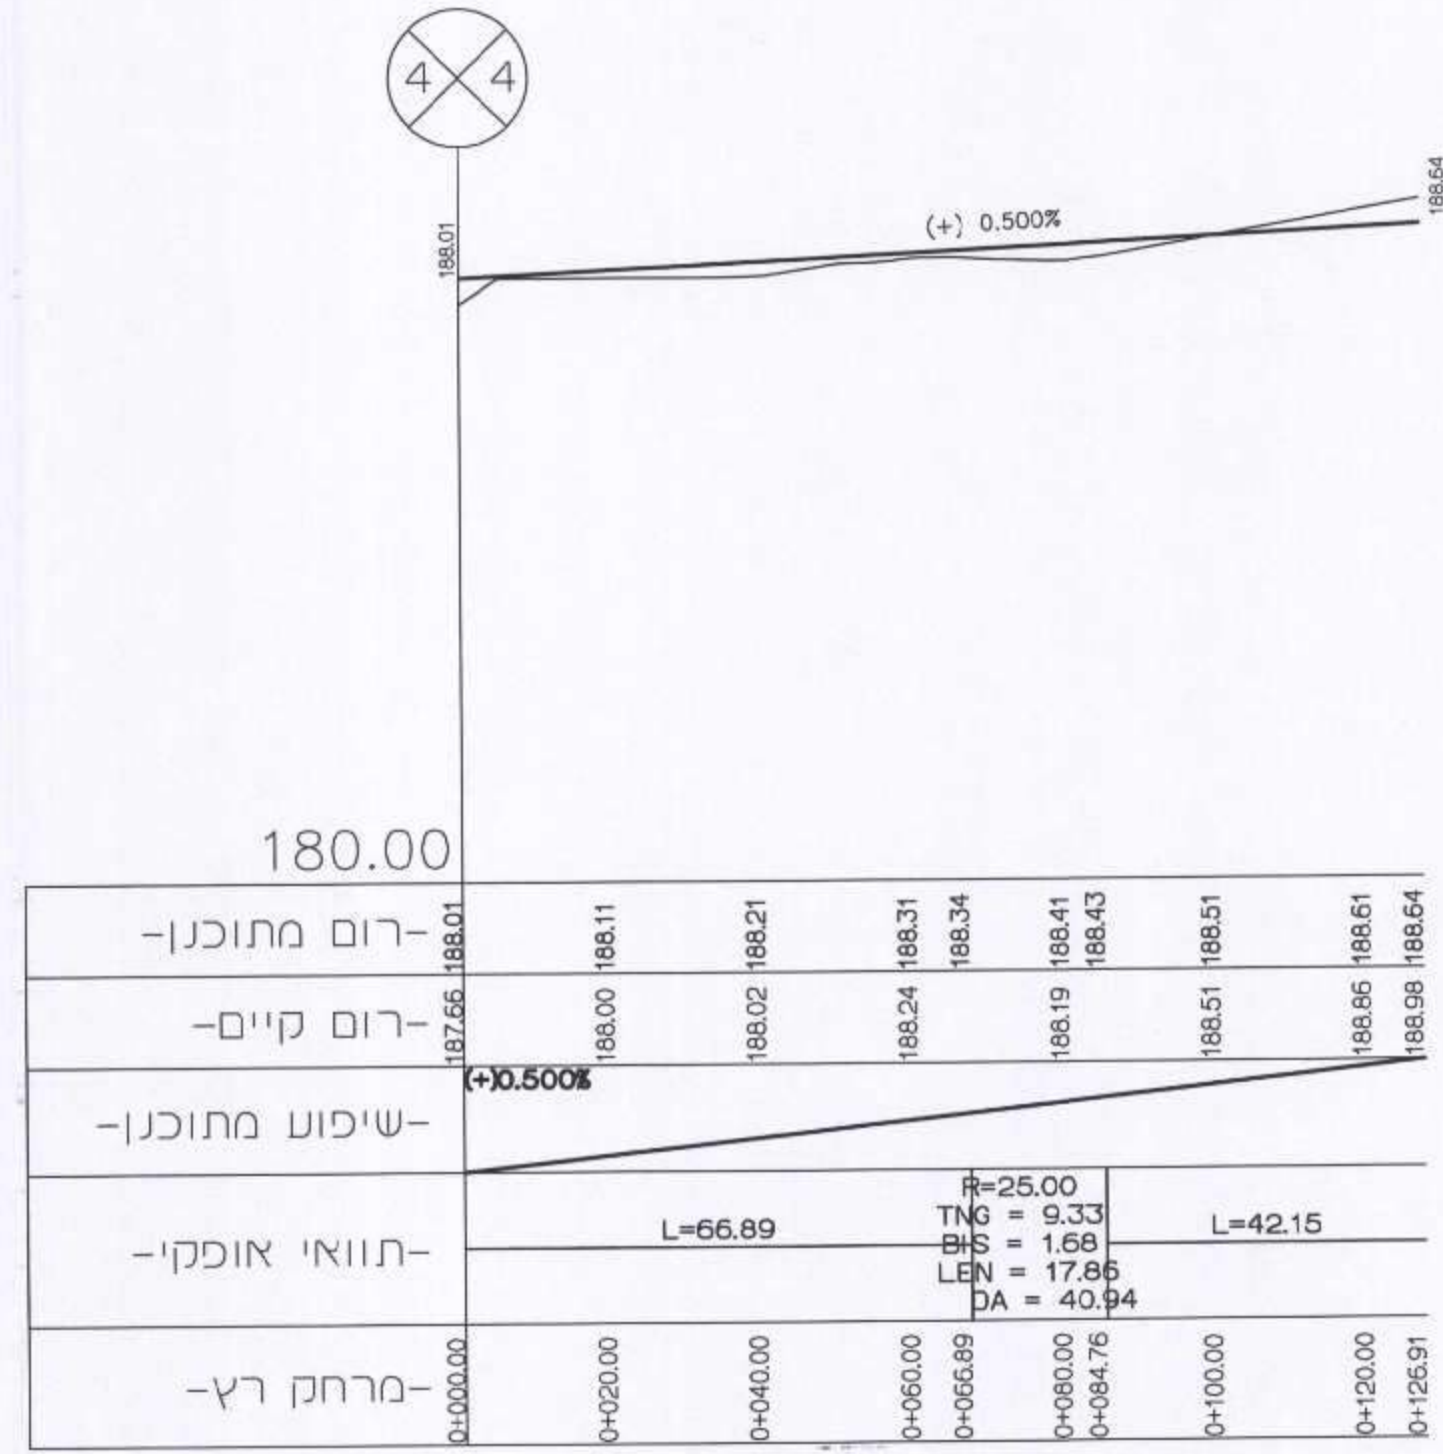


כביש 9

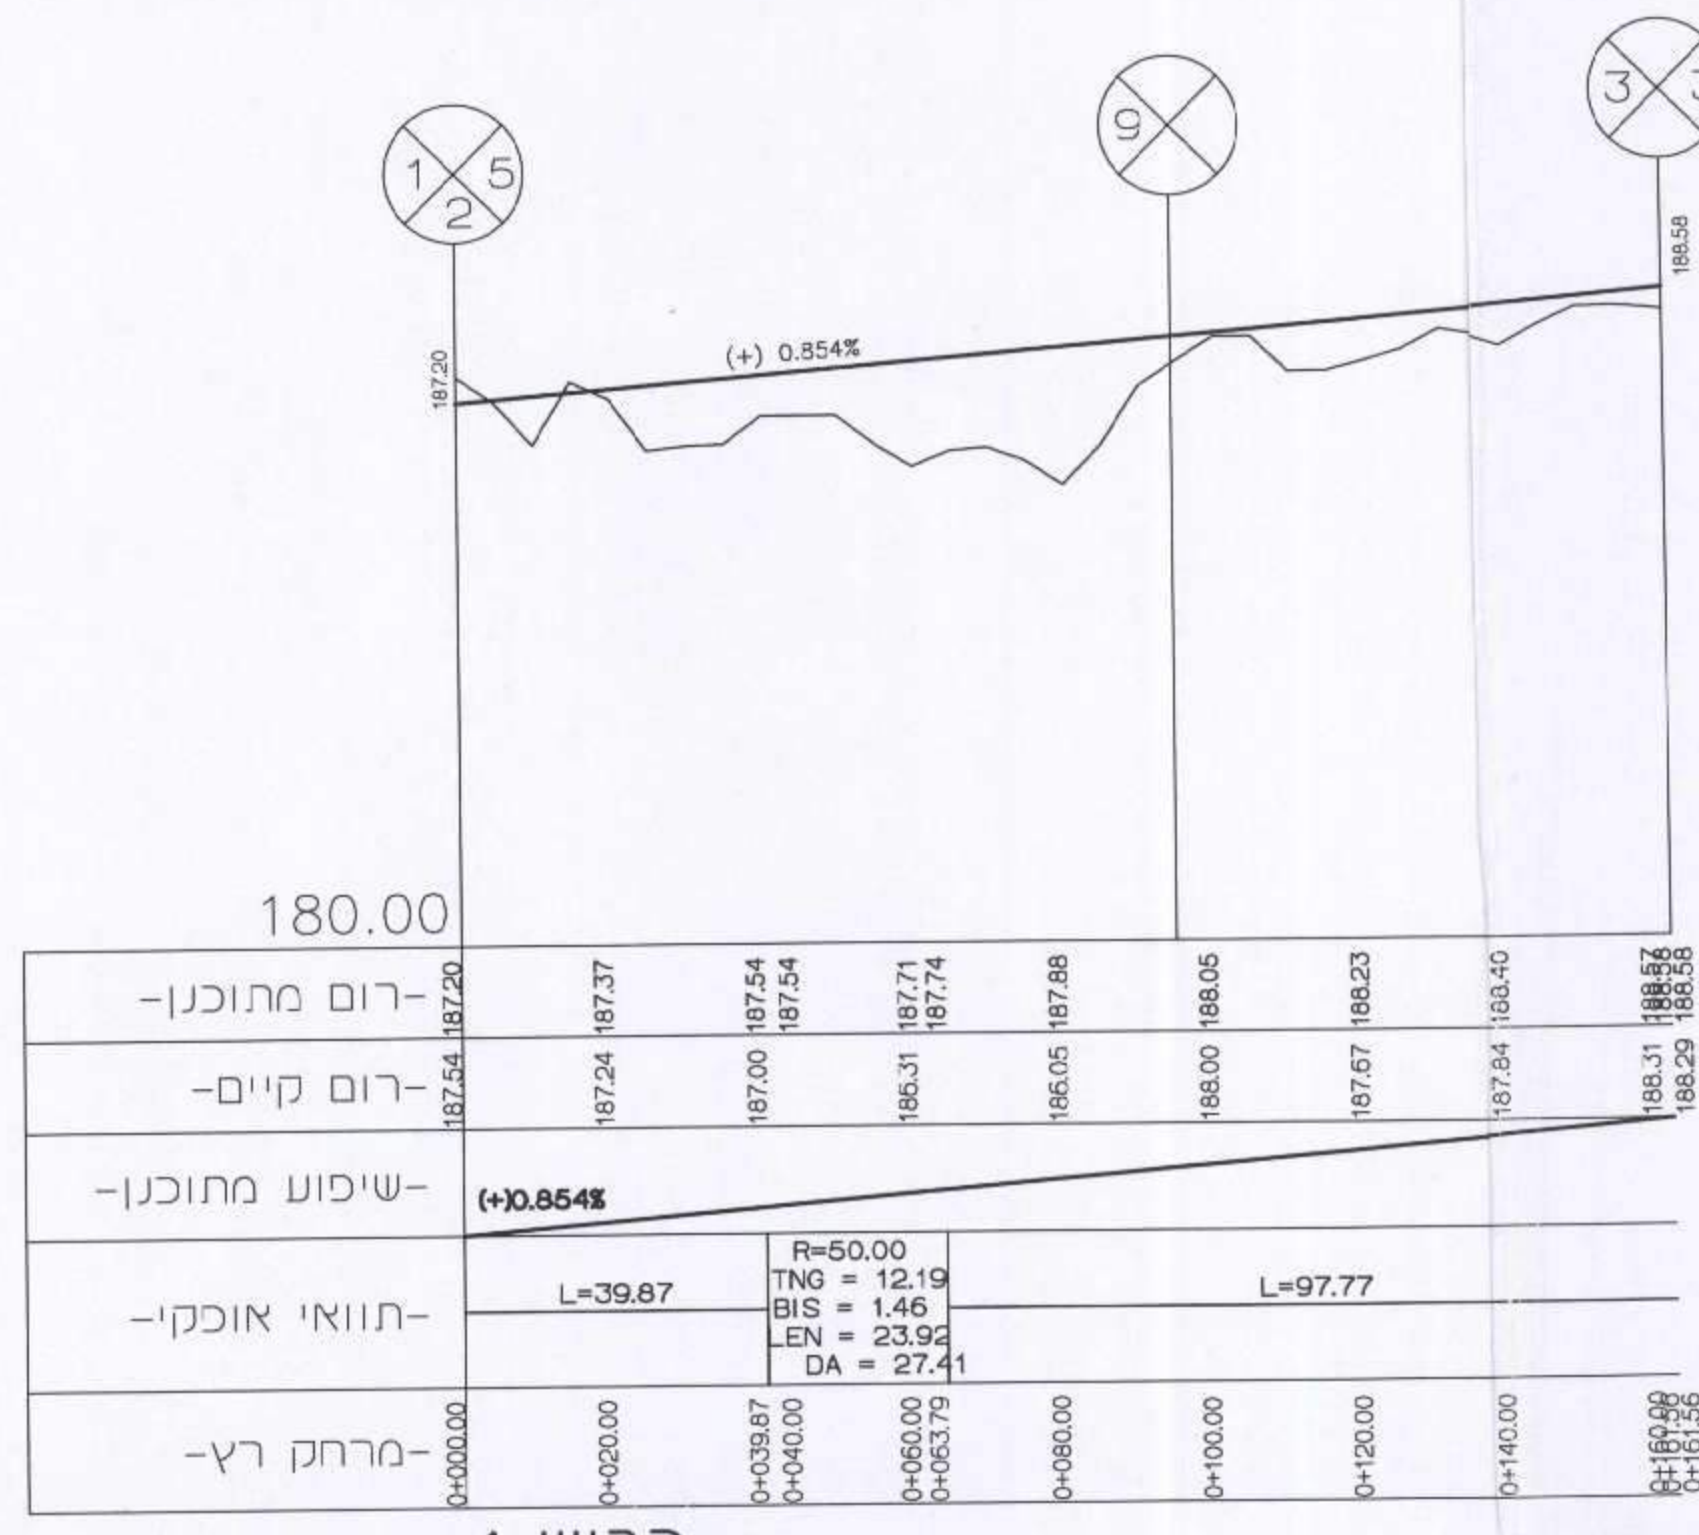


כביש 4

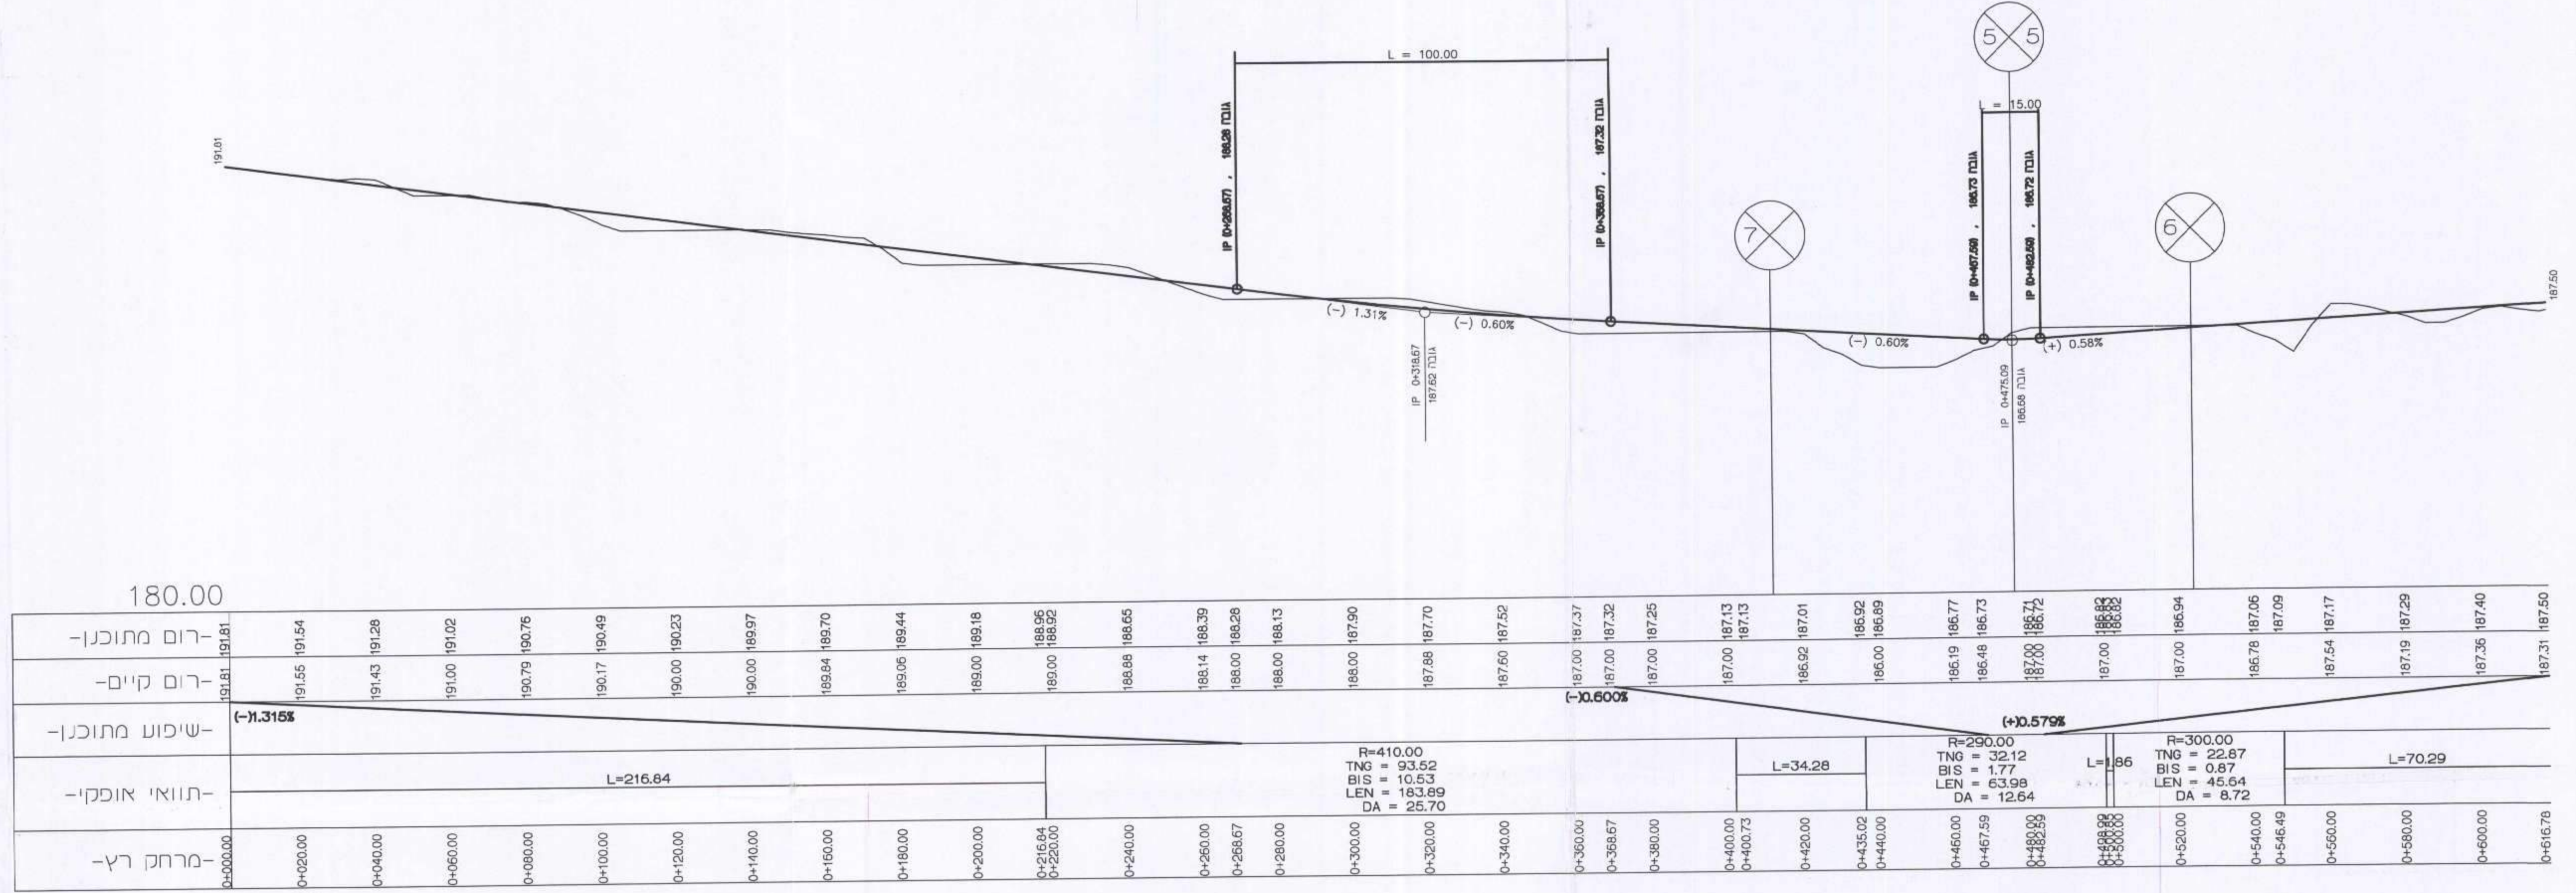

כביש 8

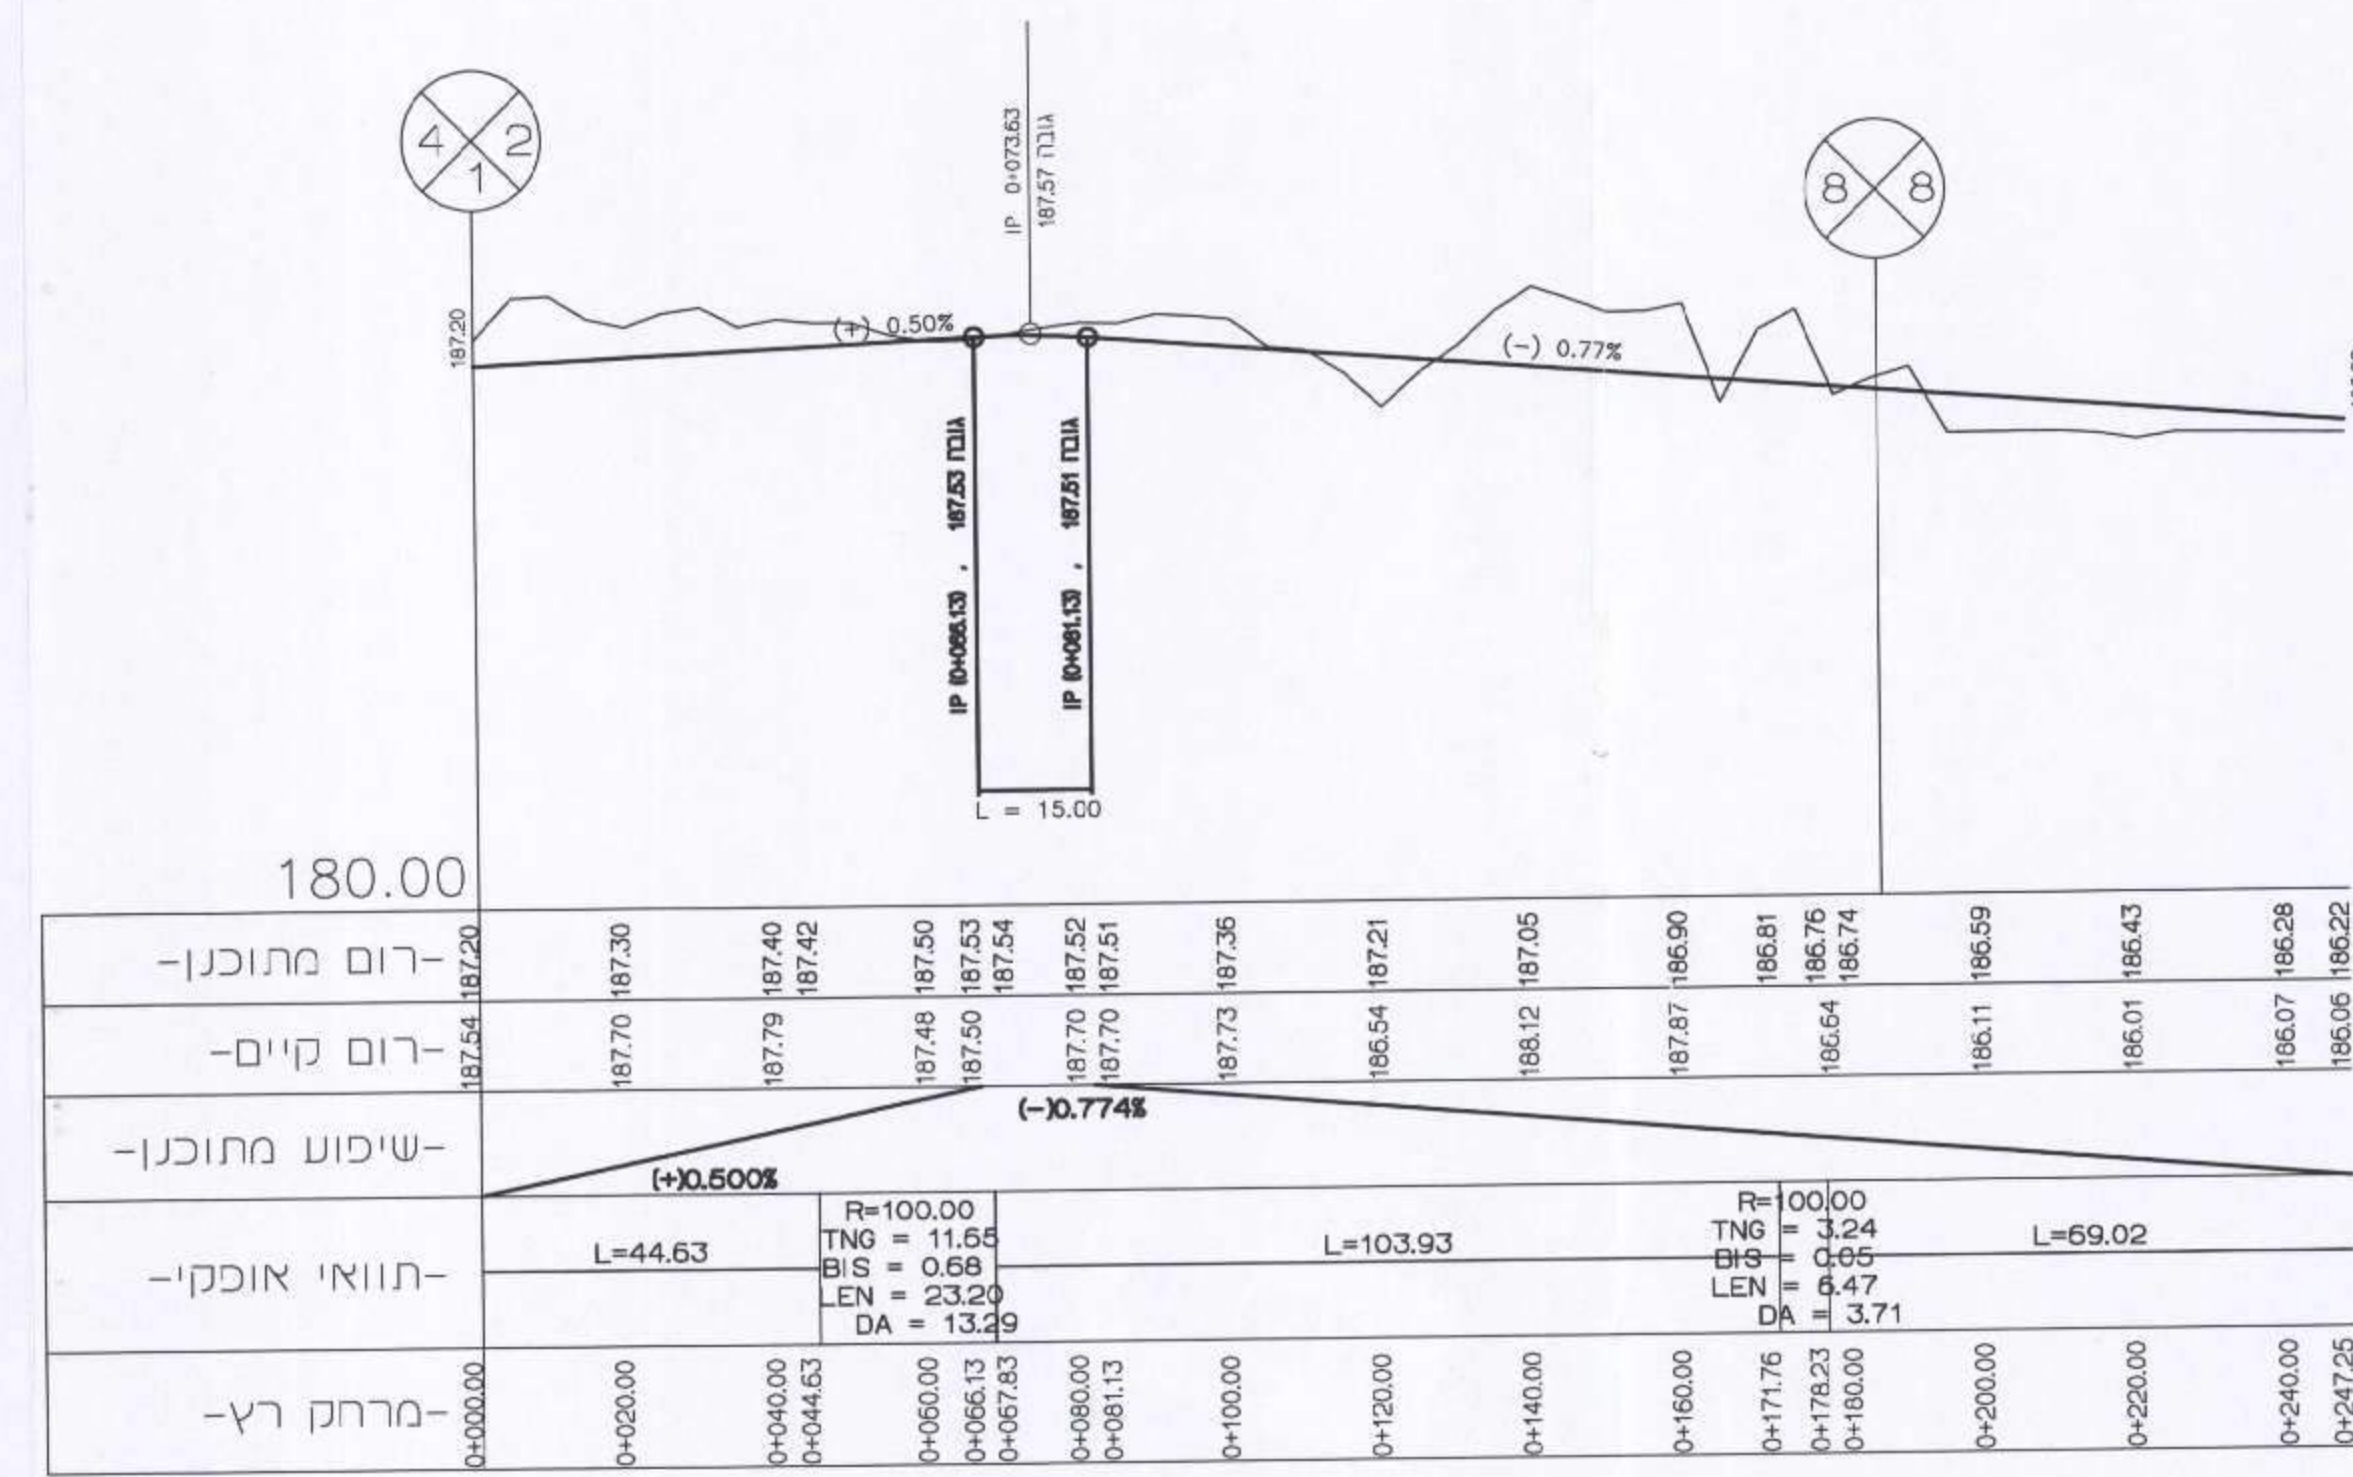

כביש 5

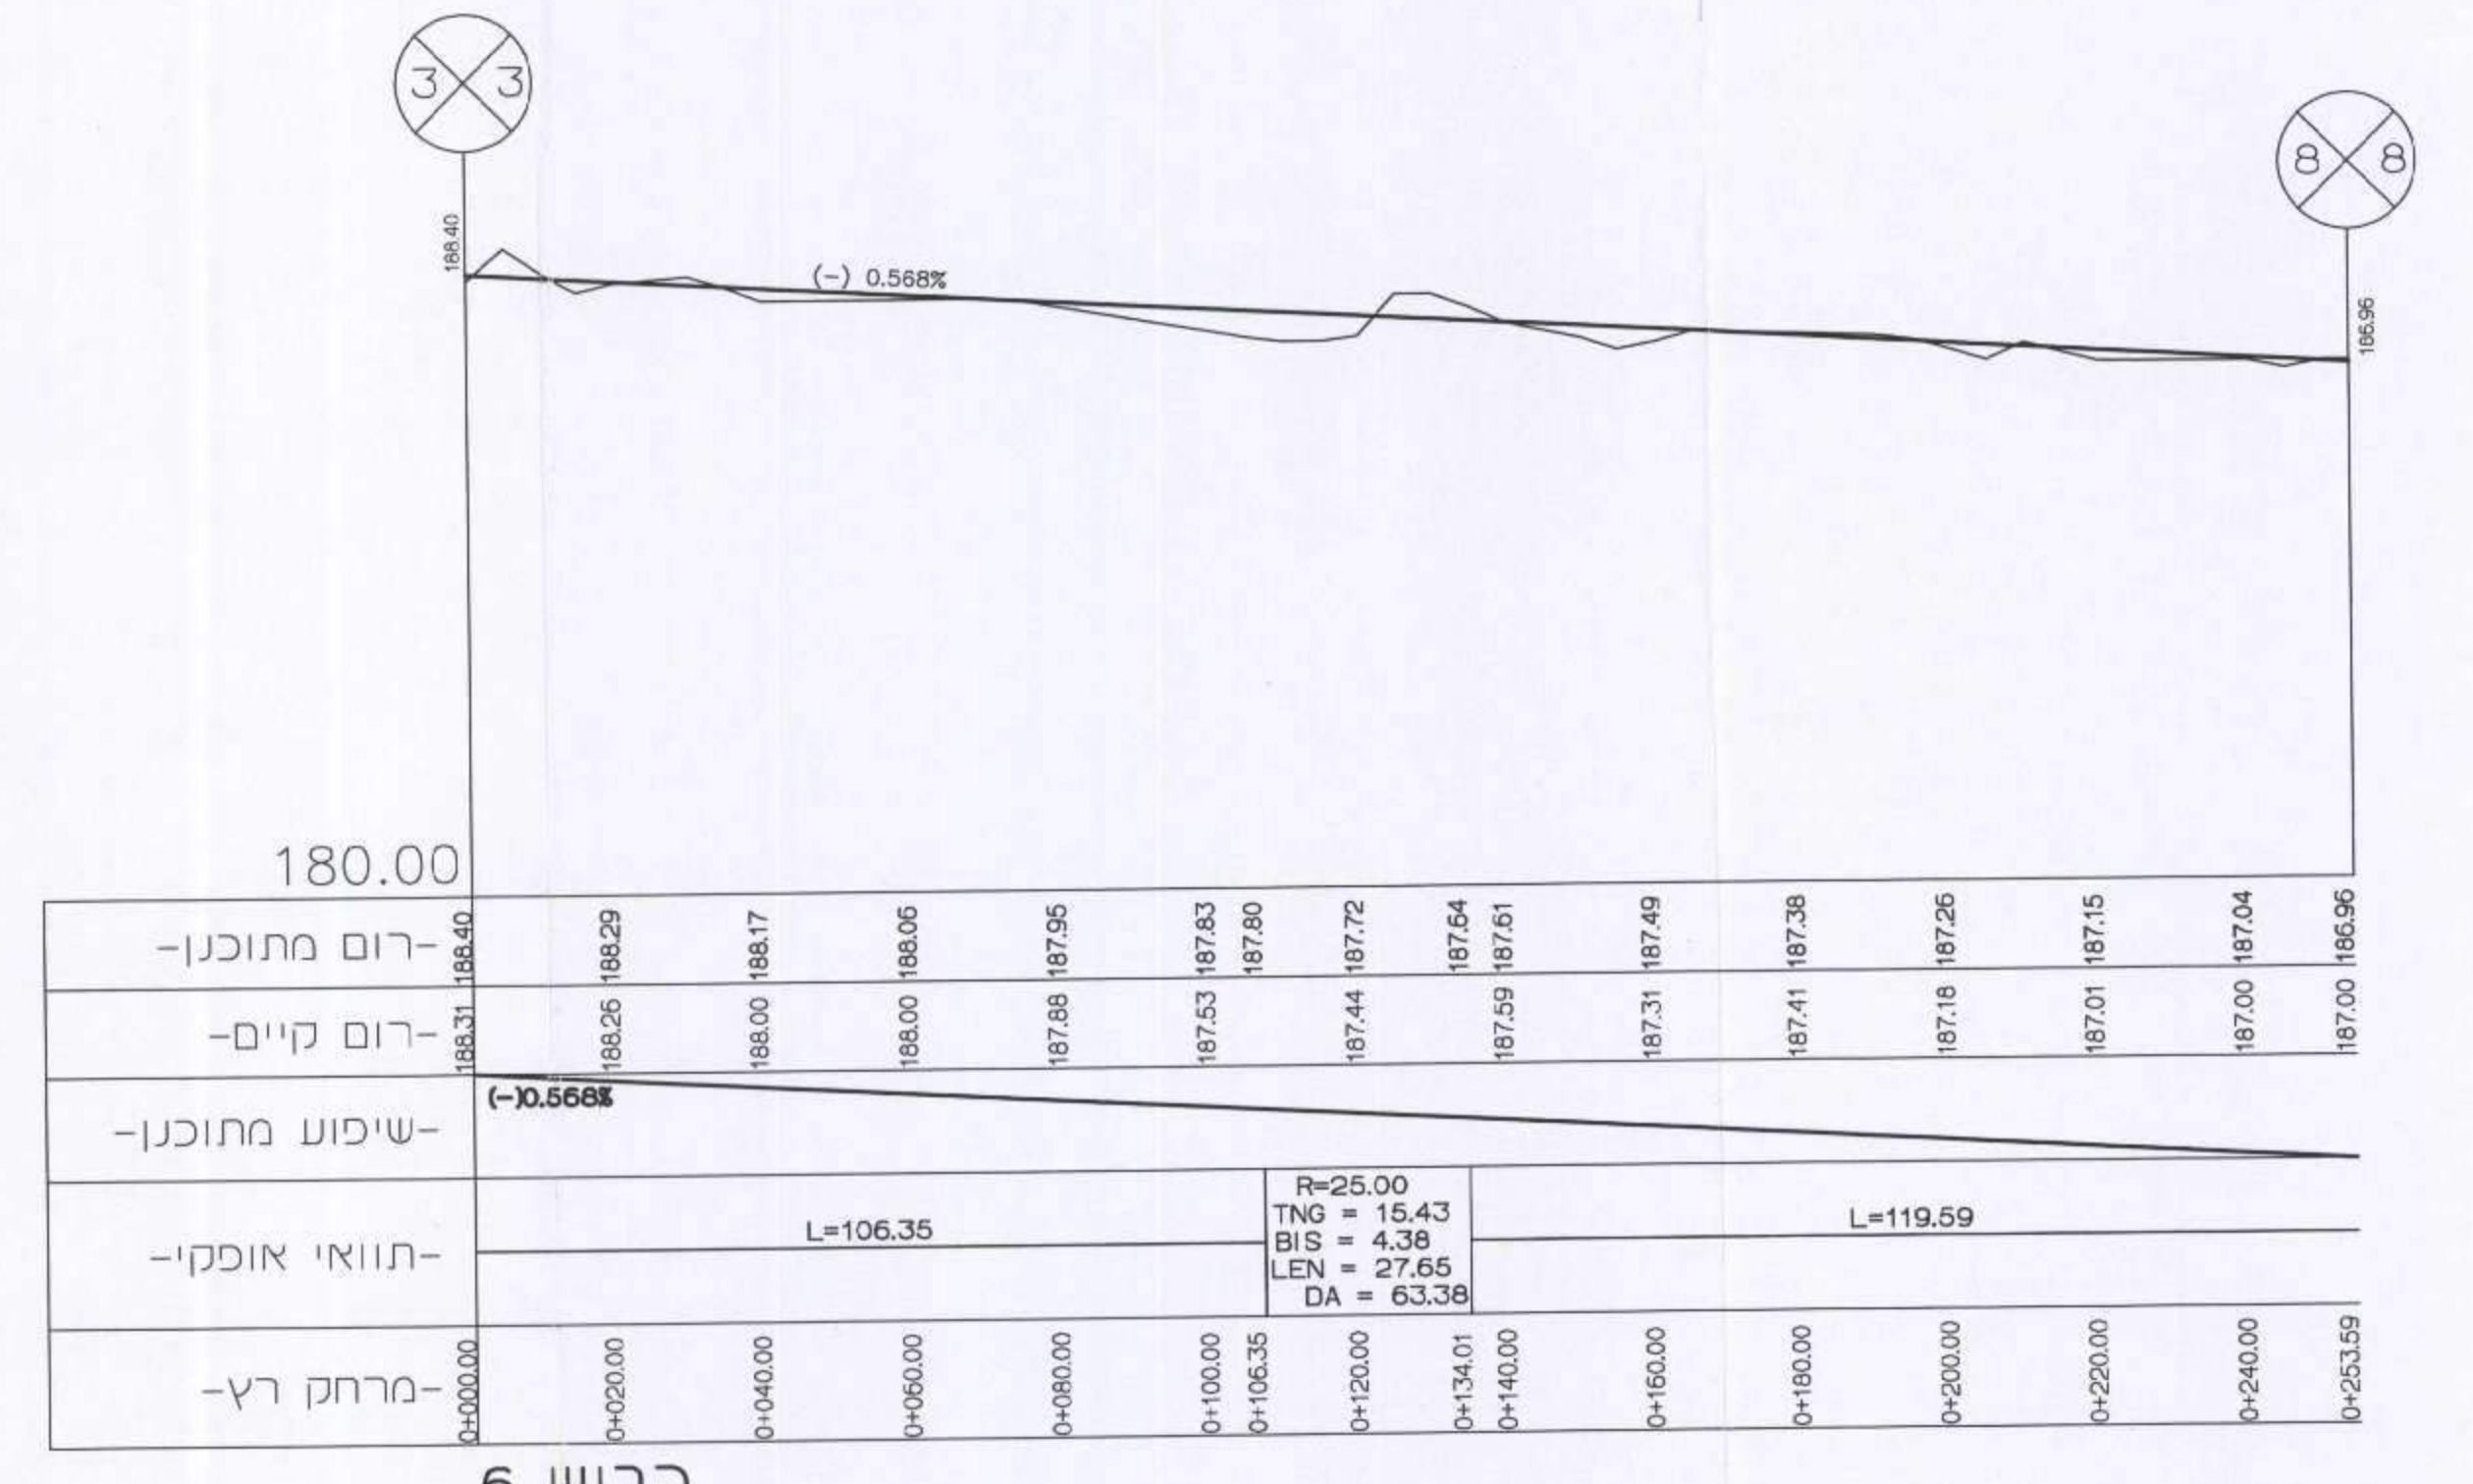

כביש 6

מושב שדה אילן

שם הפרויקט

מס' תכנית: **ג\21597**

שם התכנית: **חתכים לאורך כבישים 9,8,6,5,4**

לעיון
למכרז
לביצוע

תאריך: 14.11.2013

תאריך: 25.10.2011

מס' תכנית: **3.1.2**

מסלול: 1 : 1000 / 100

קובץ: F:\4252-g\PR2_1.dgn

תחזוקה: א.ט

רקפת 145, ד.ג. משגב, 20175 ט"ל 9800323-04 פקס 9800019-04