
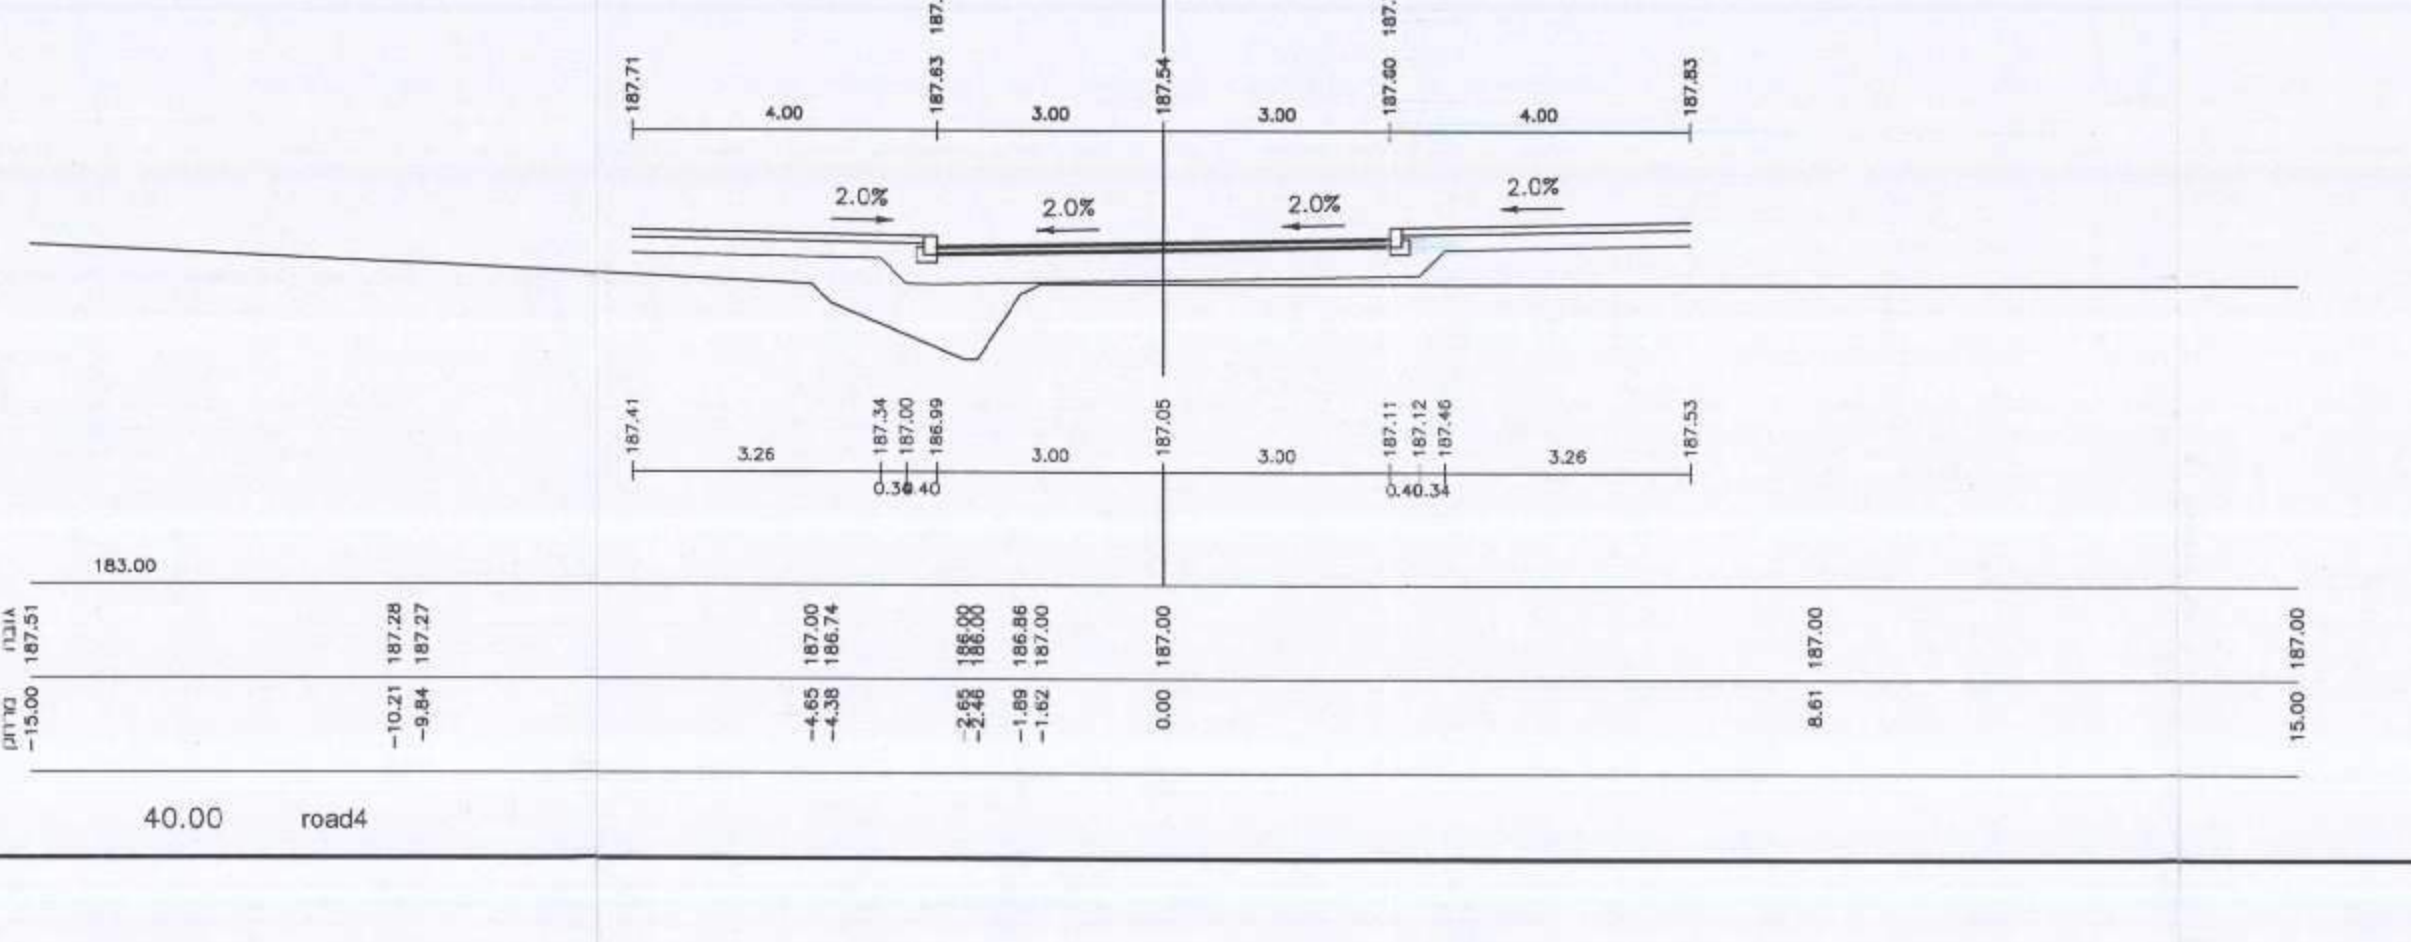
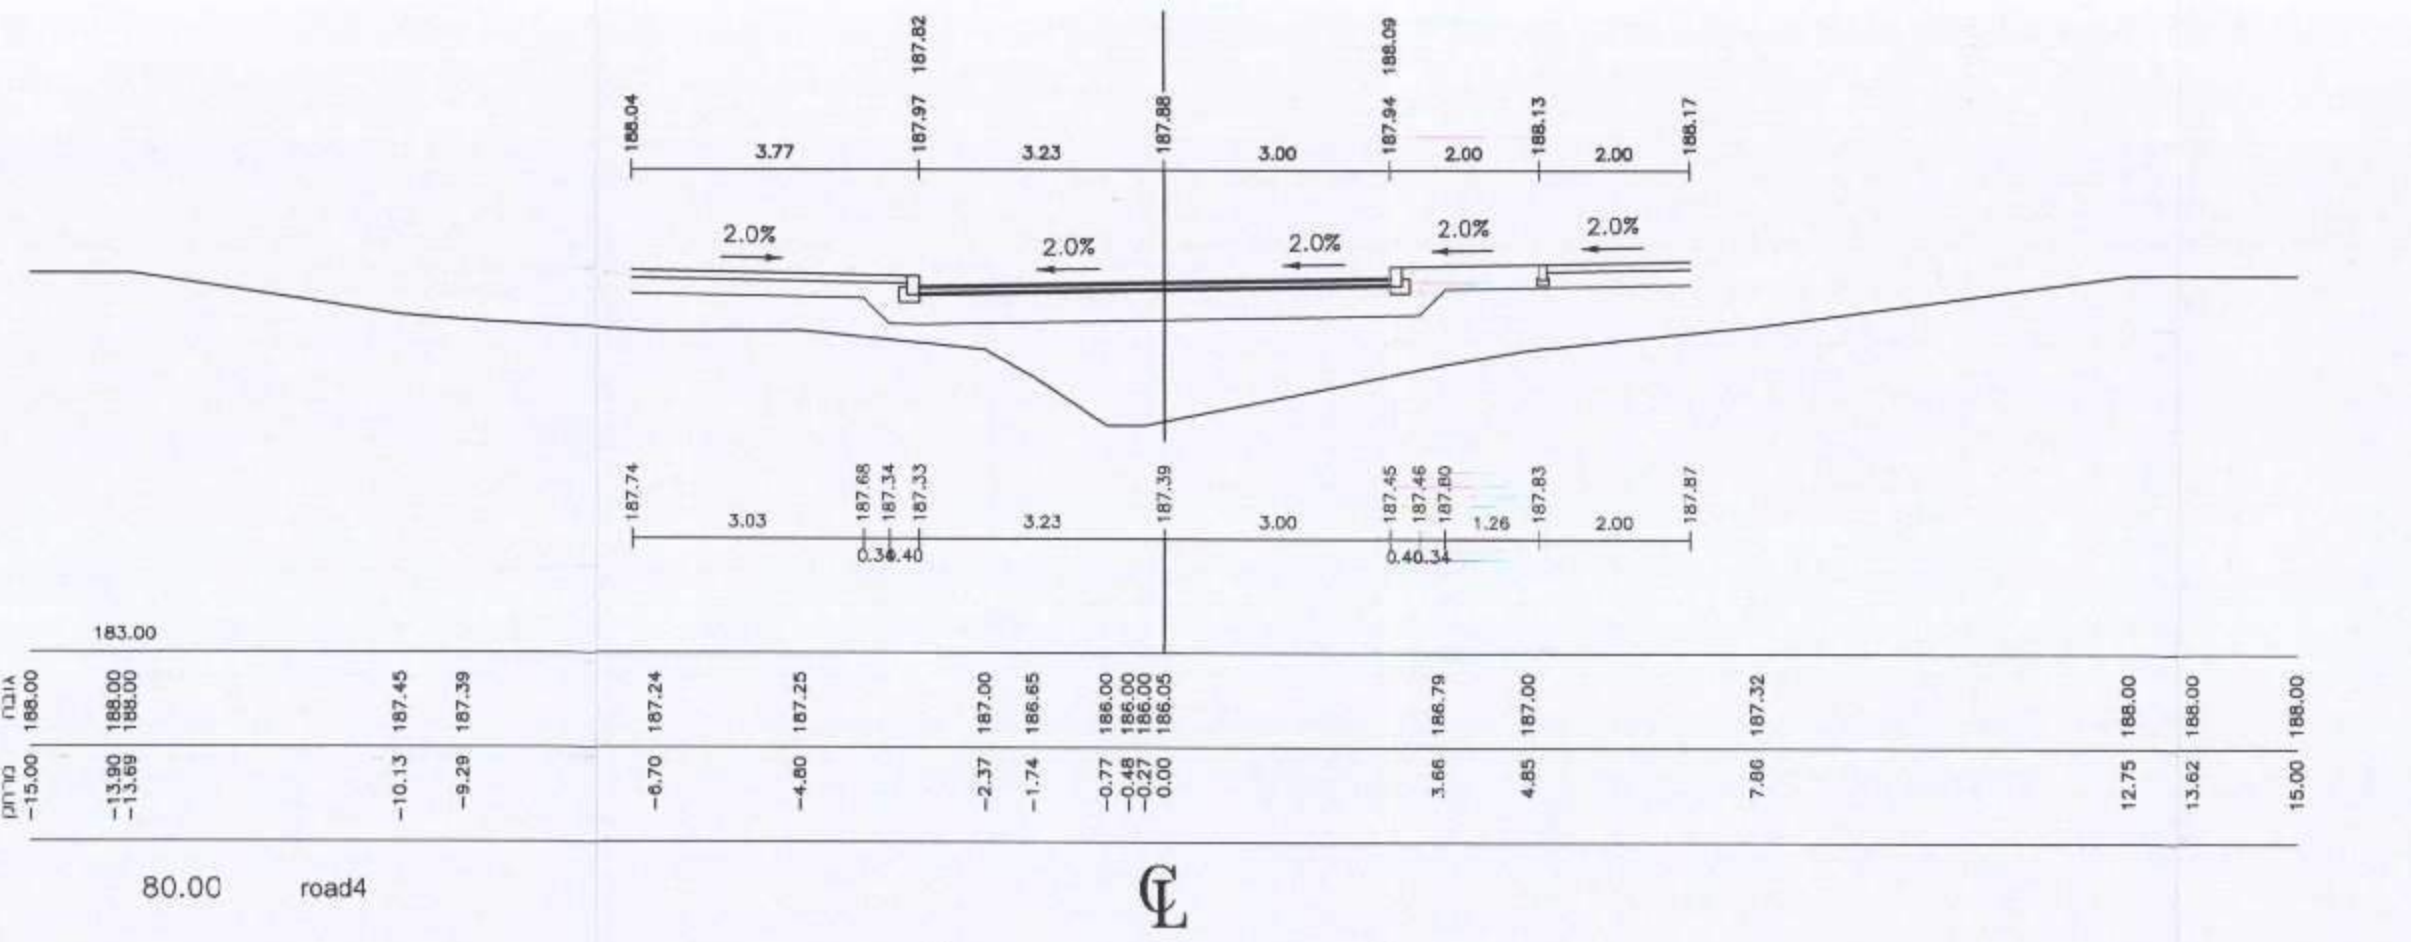
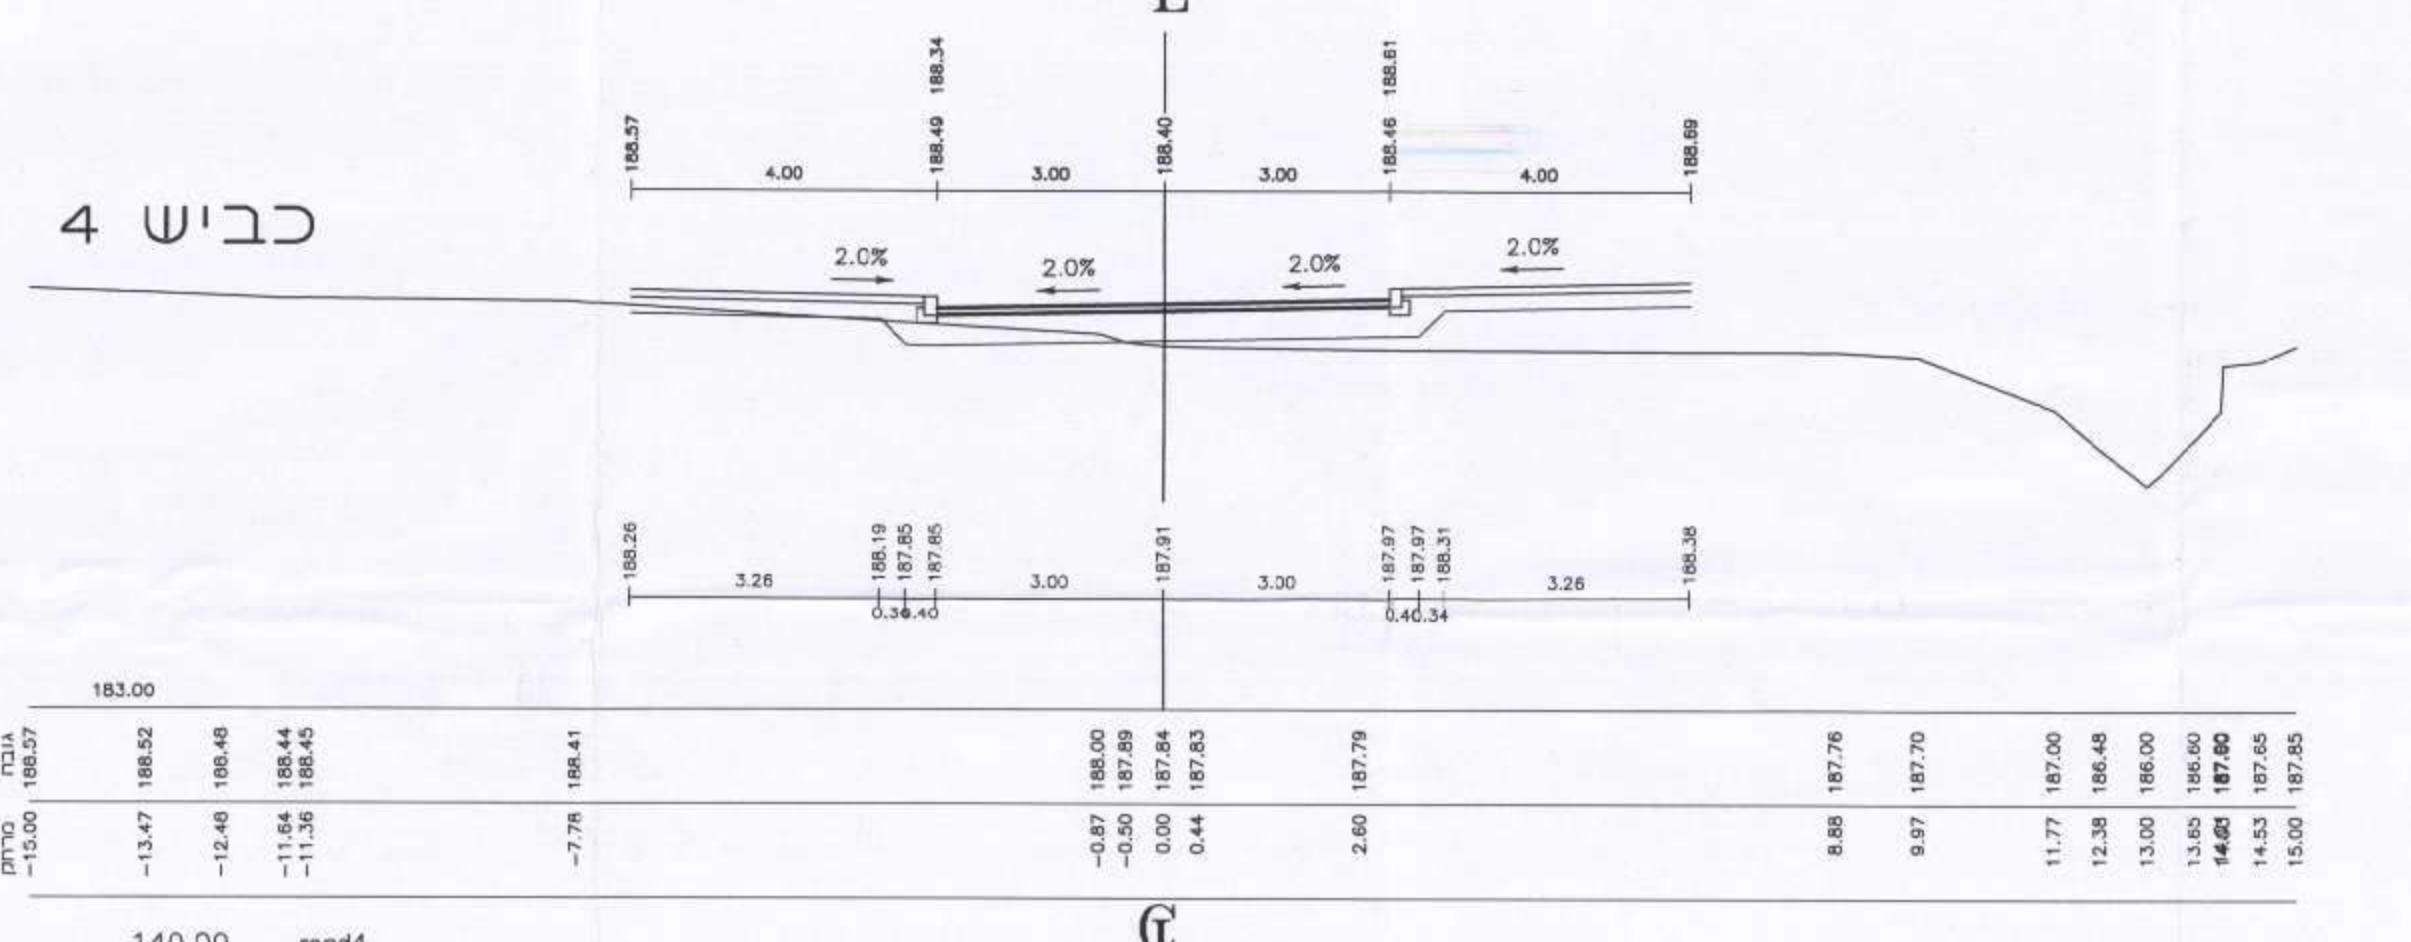
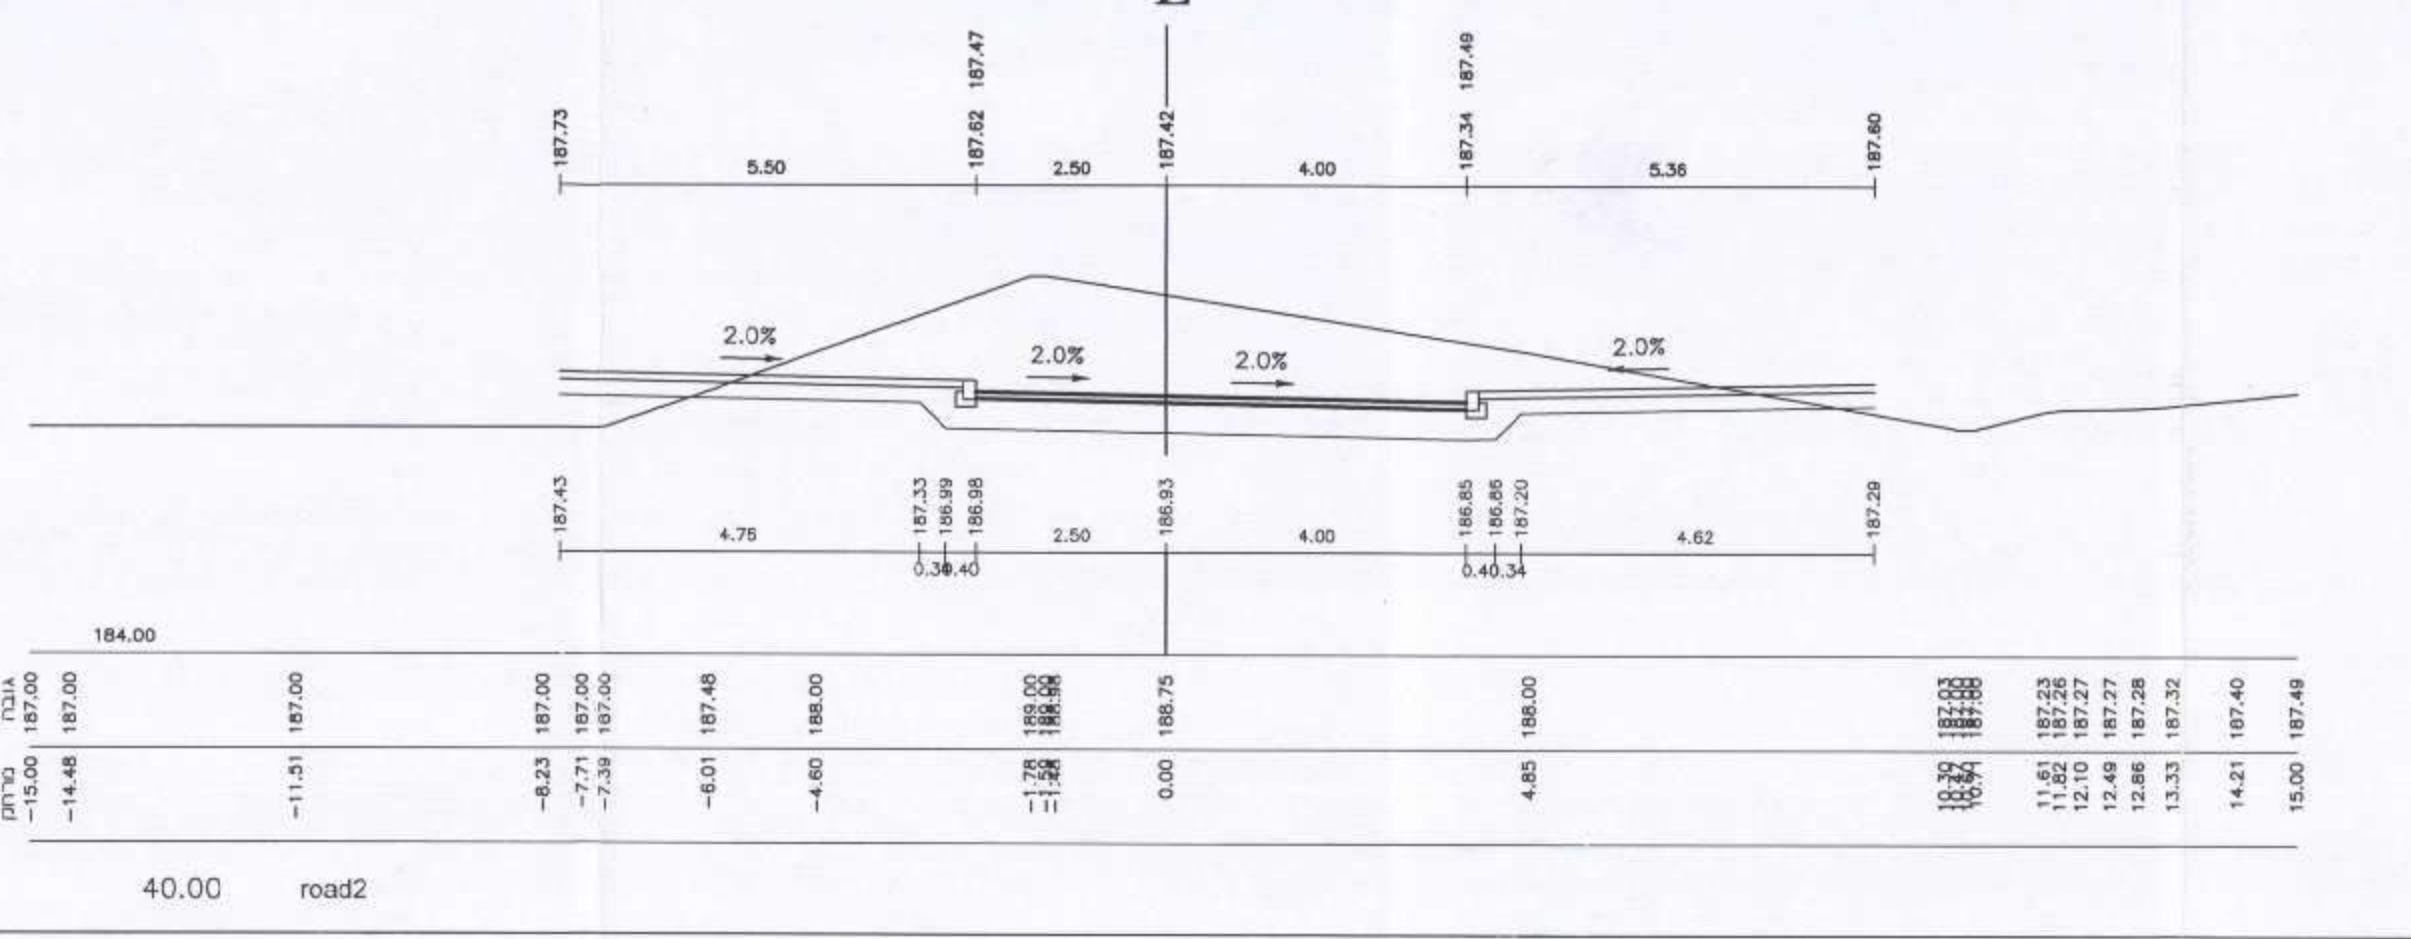
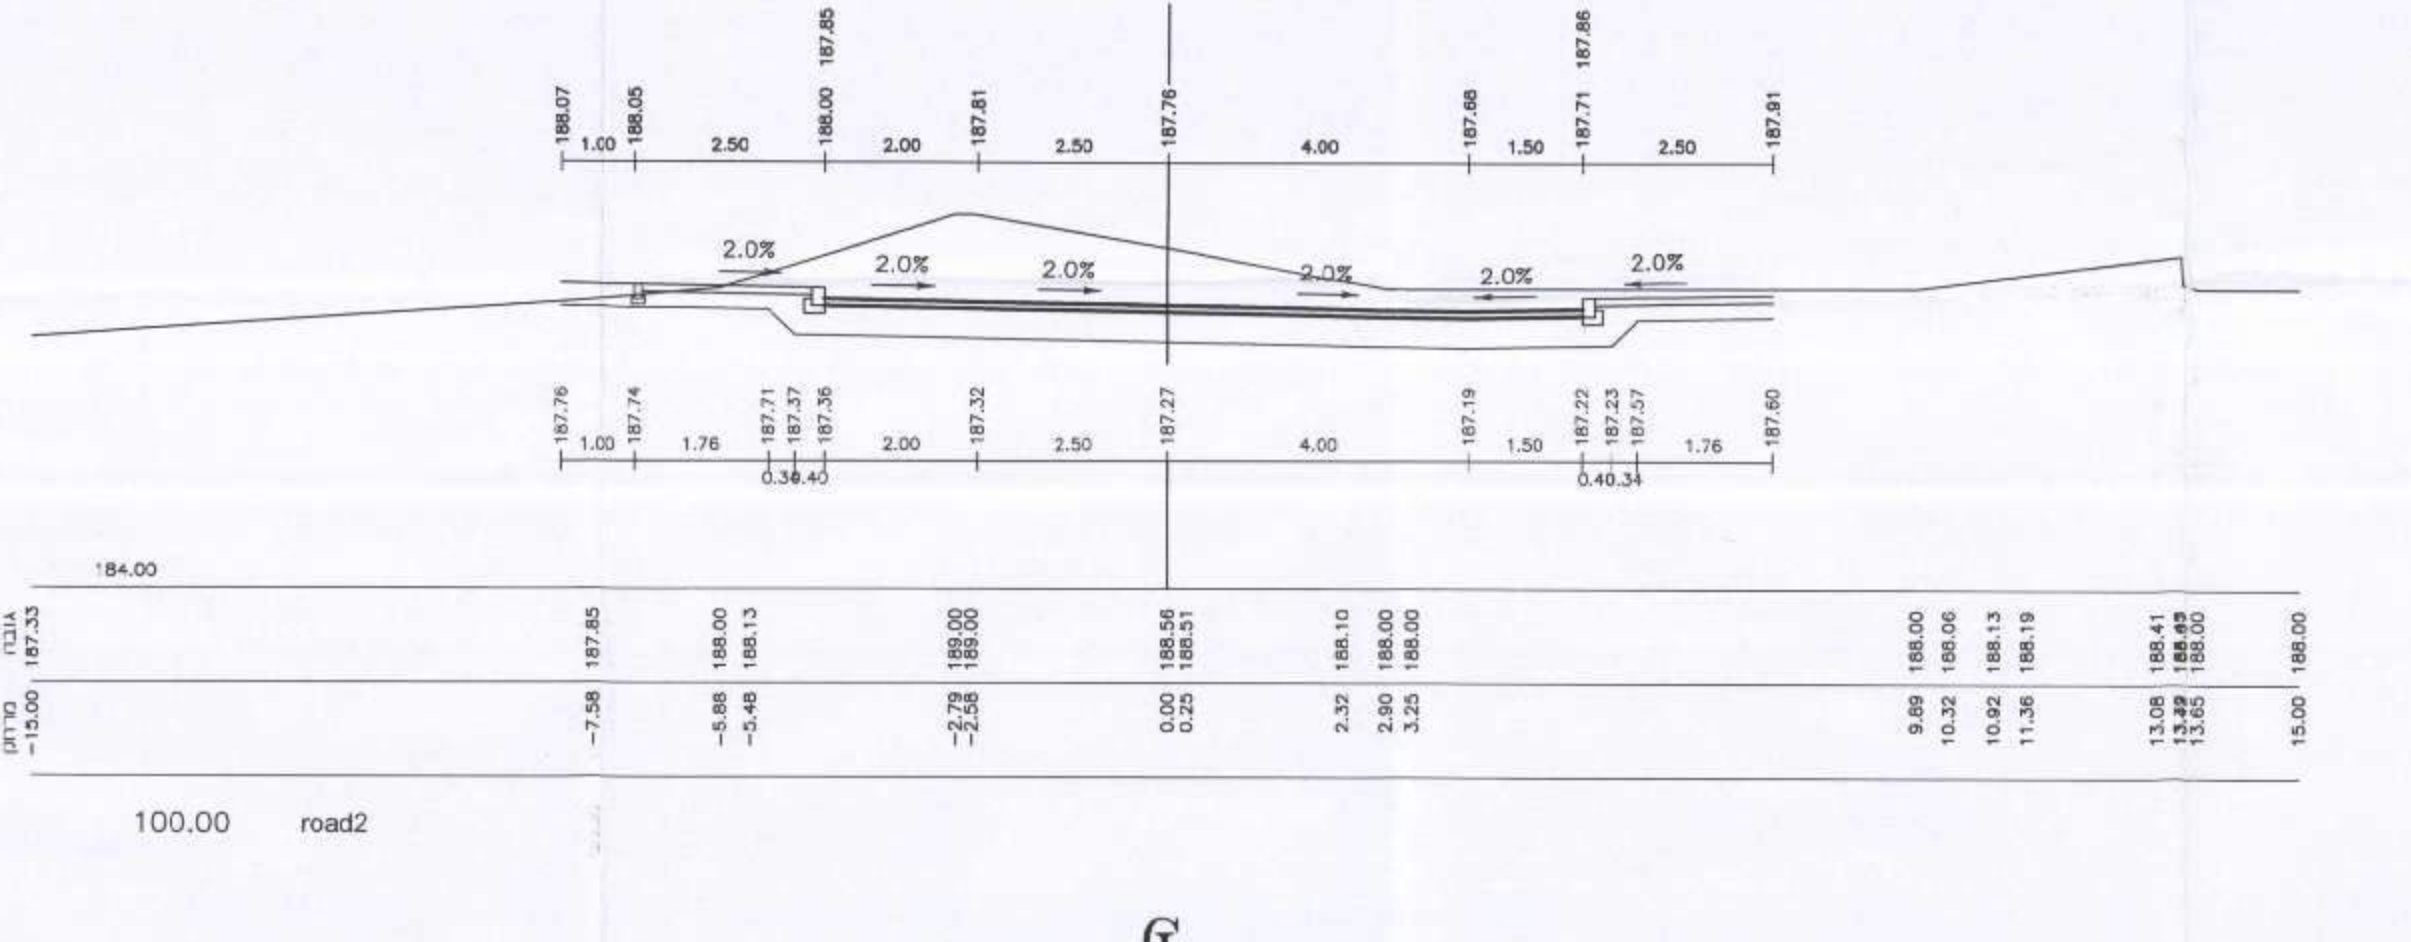
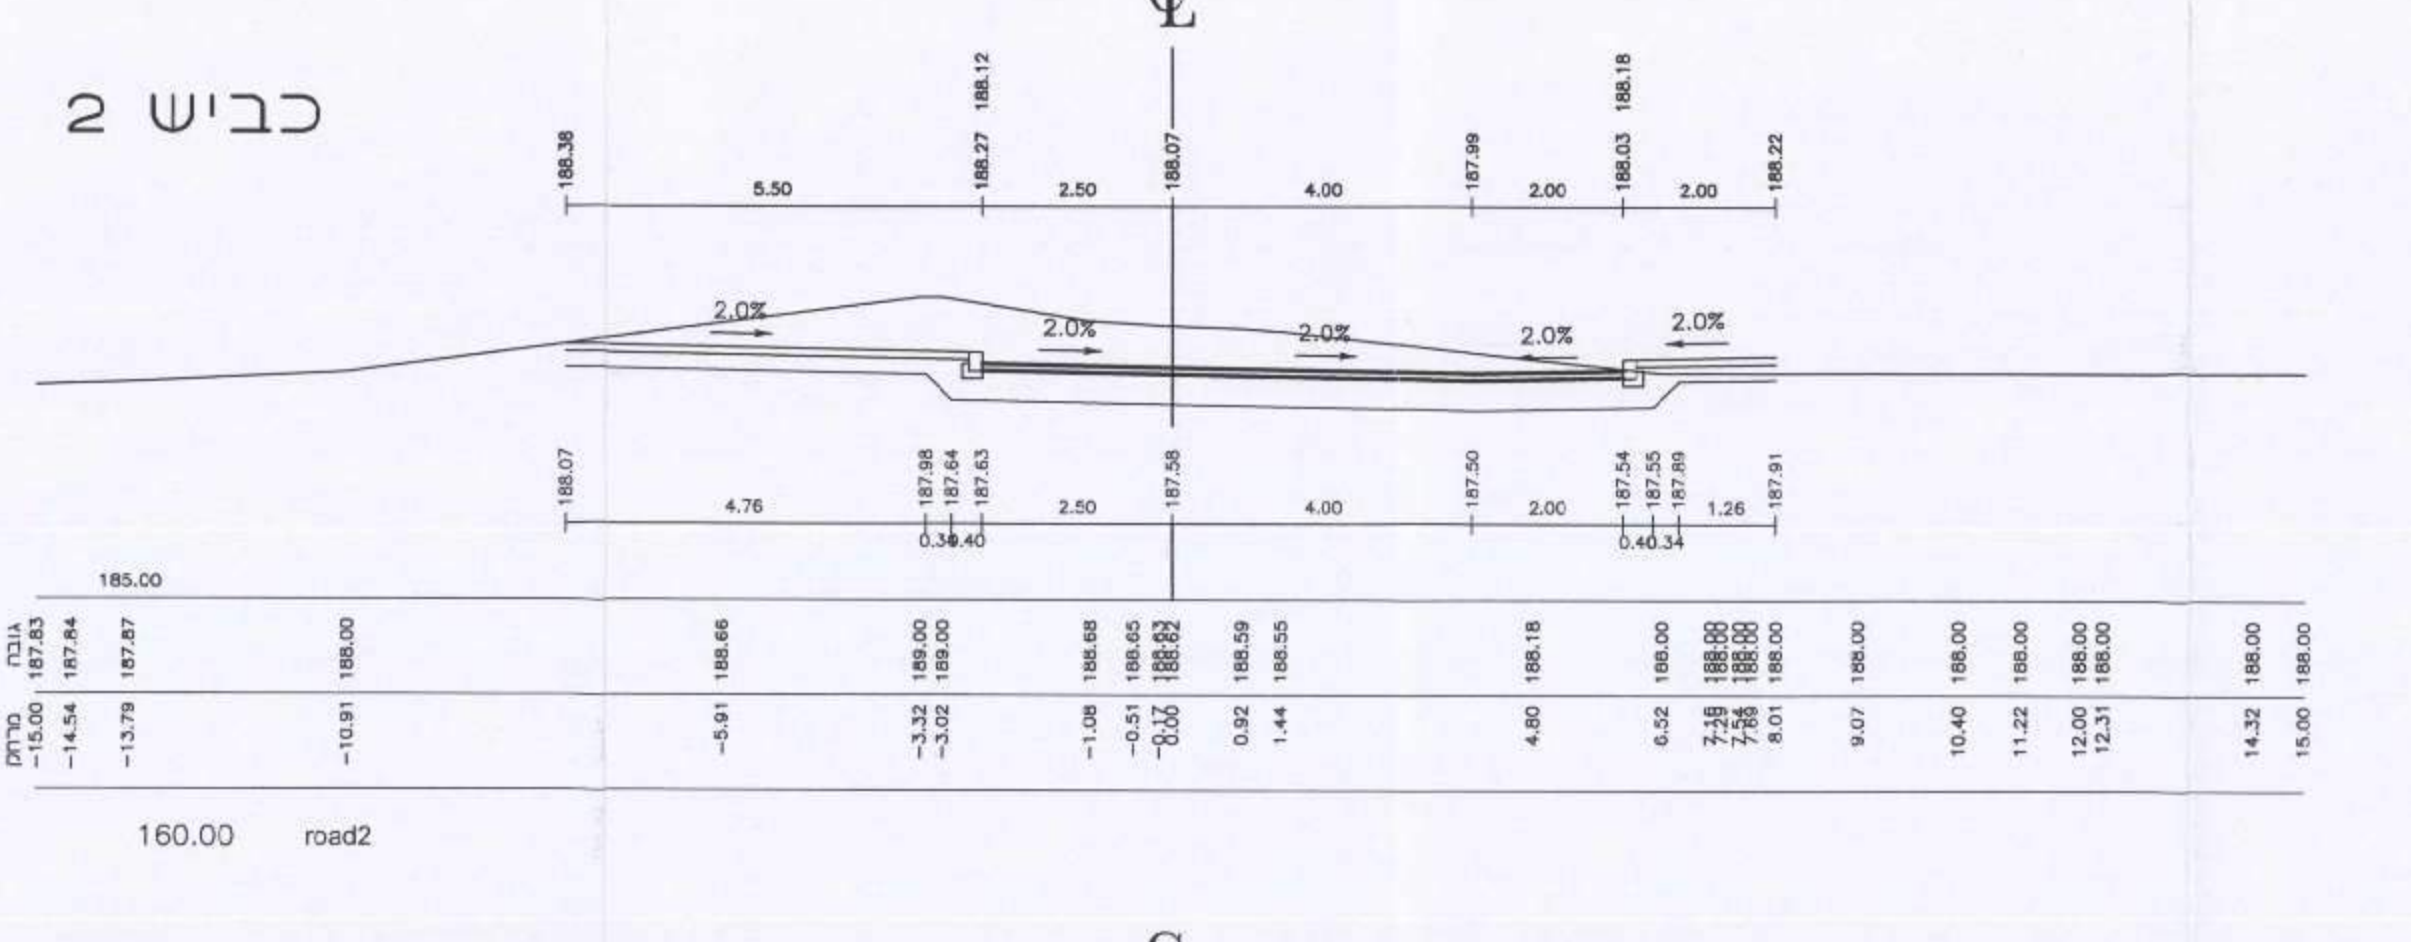
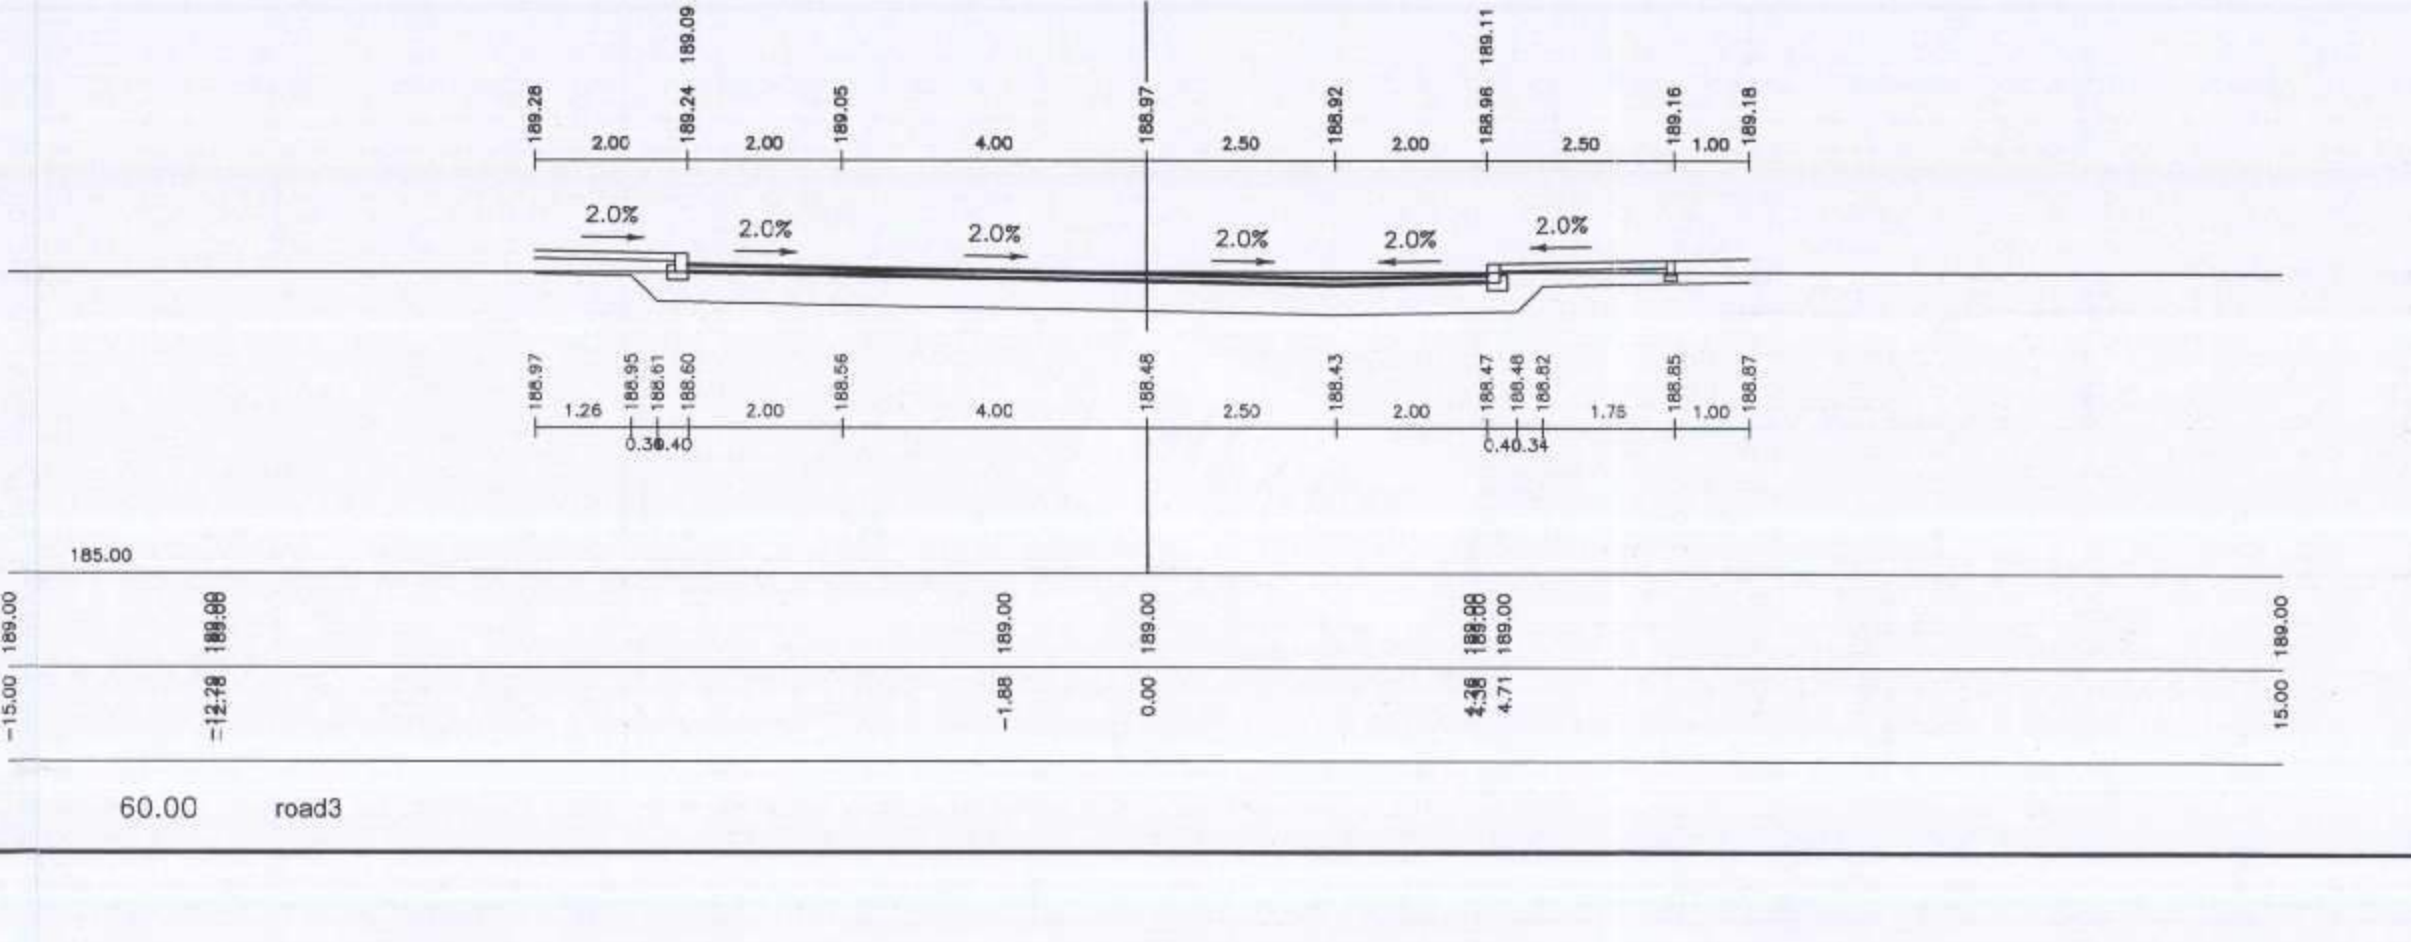
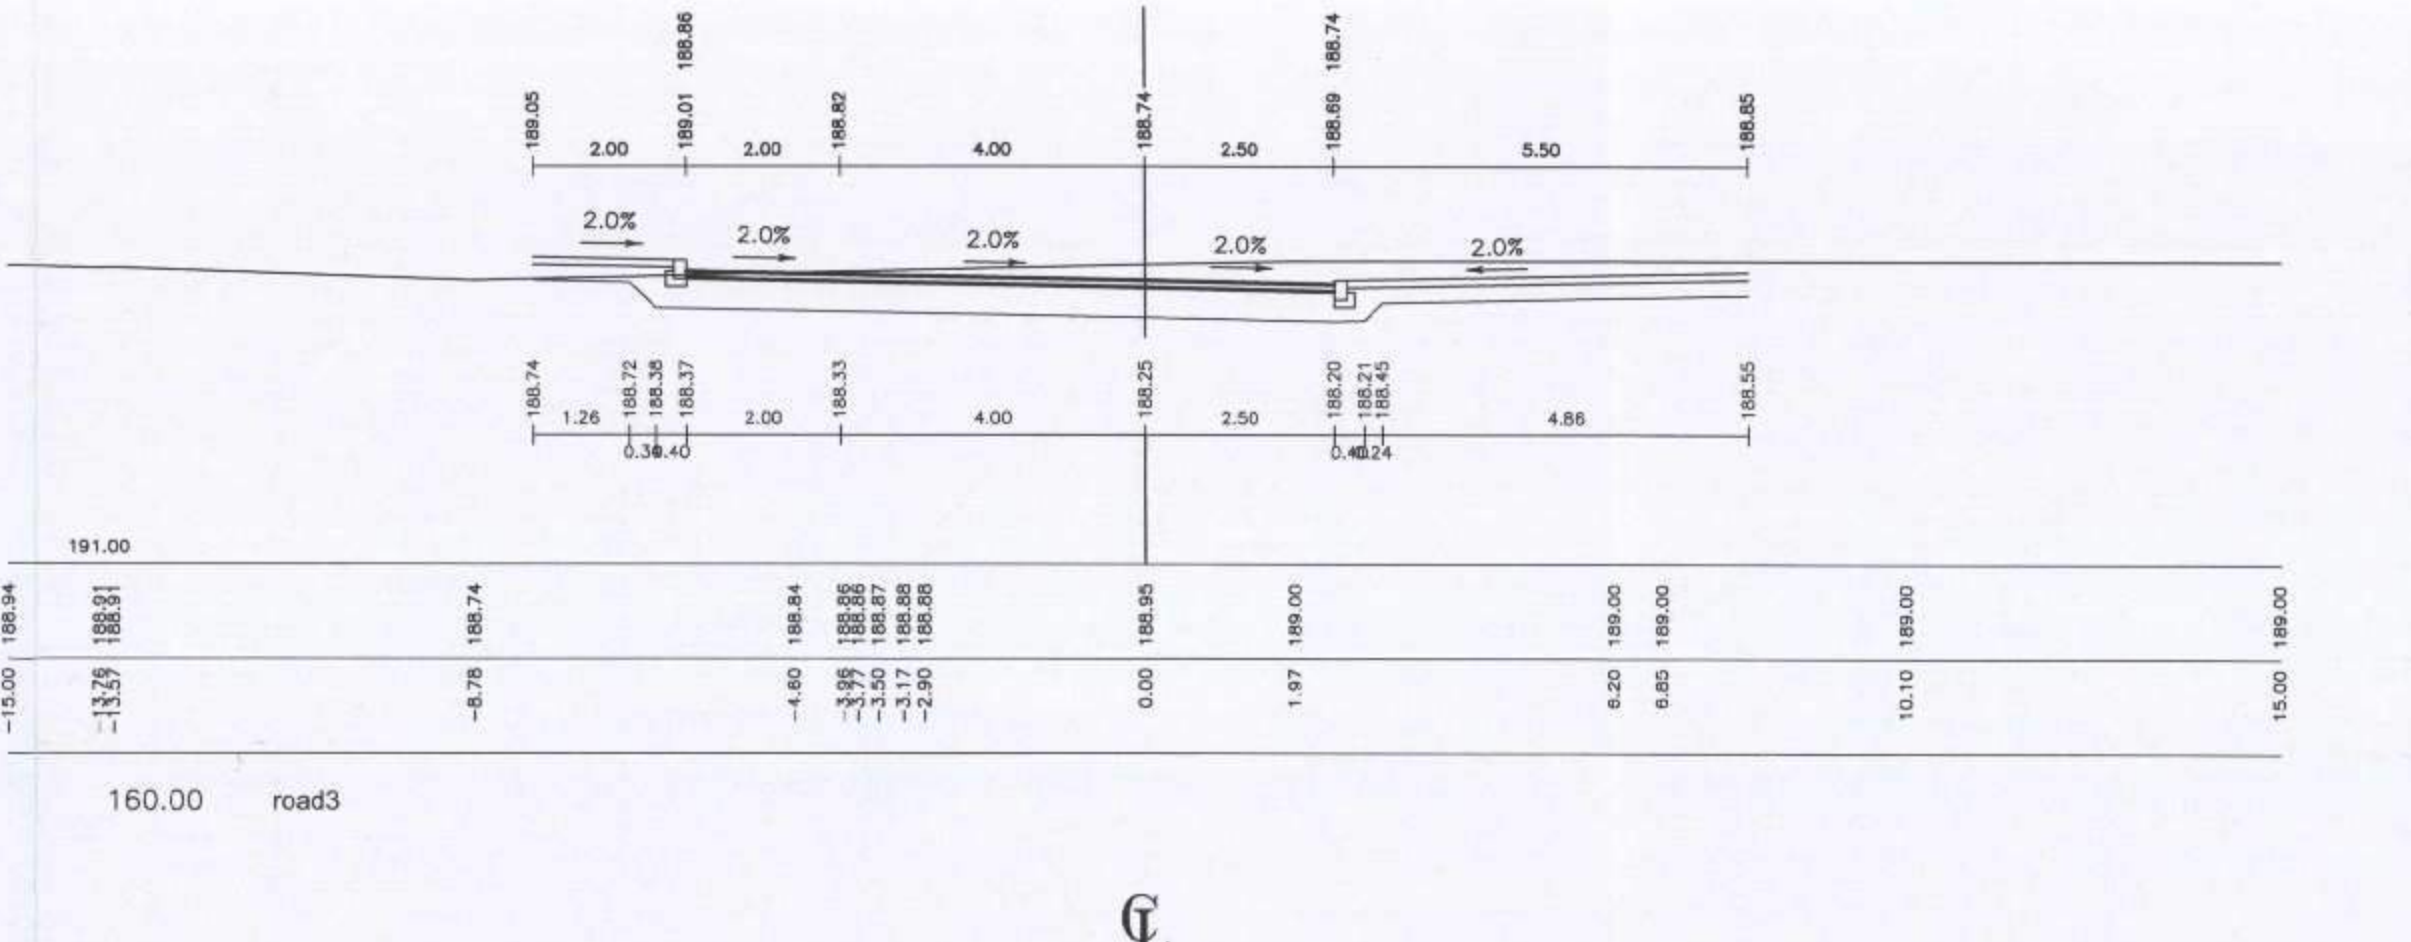
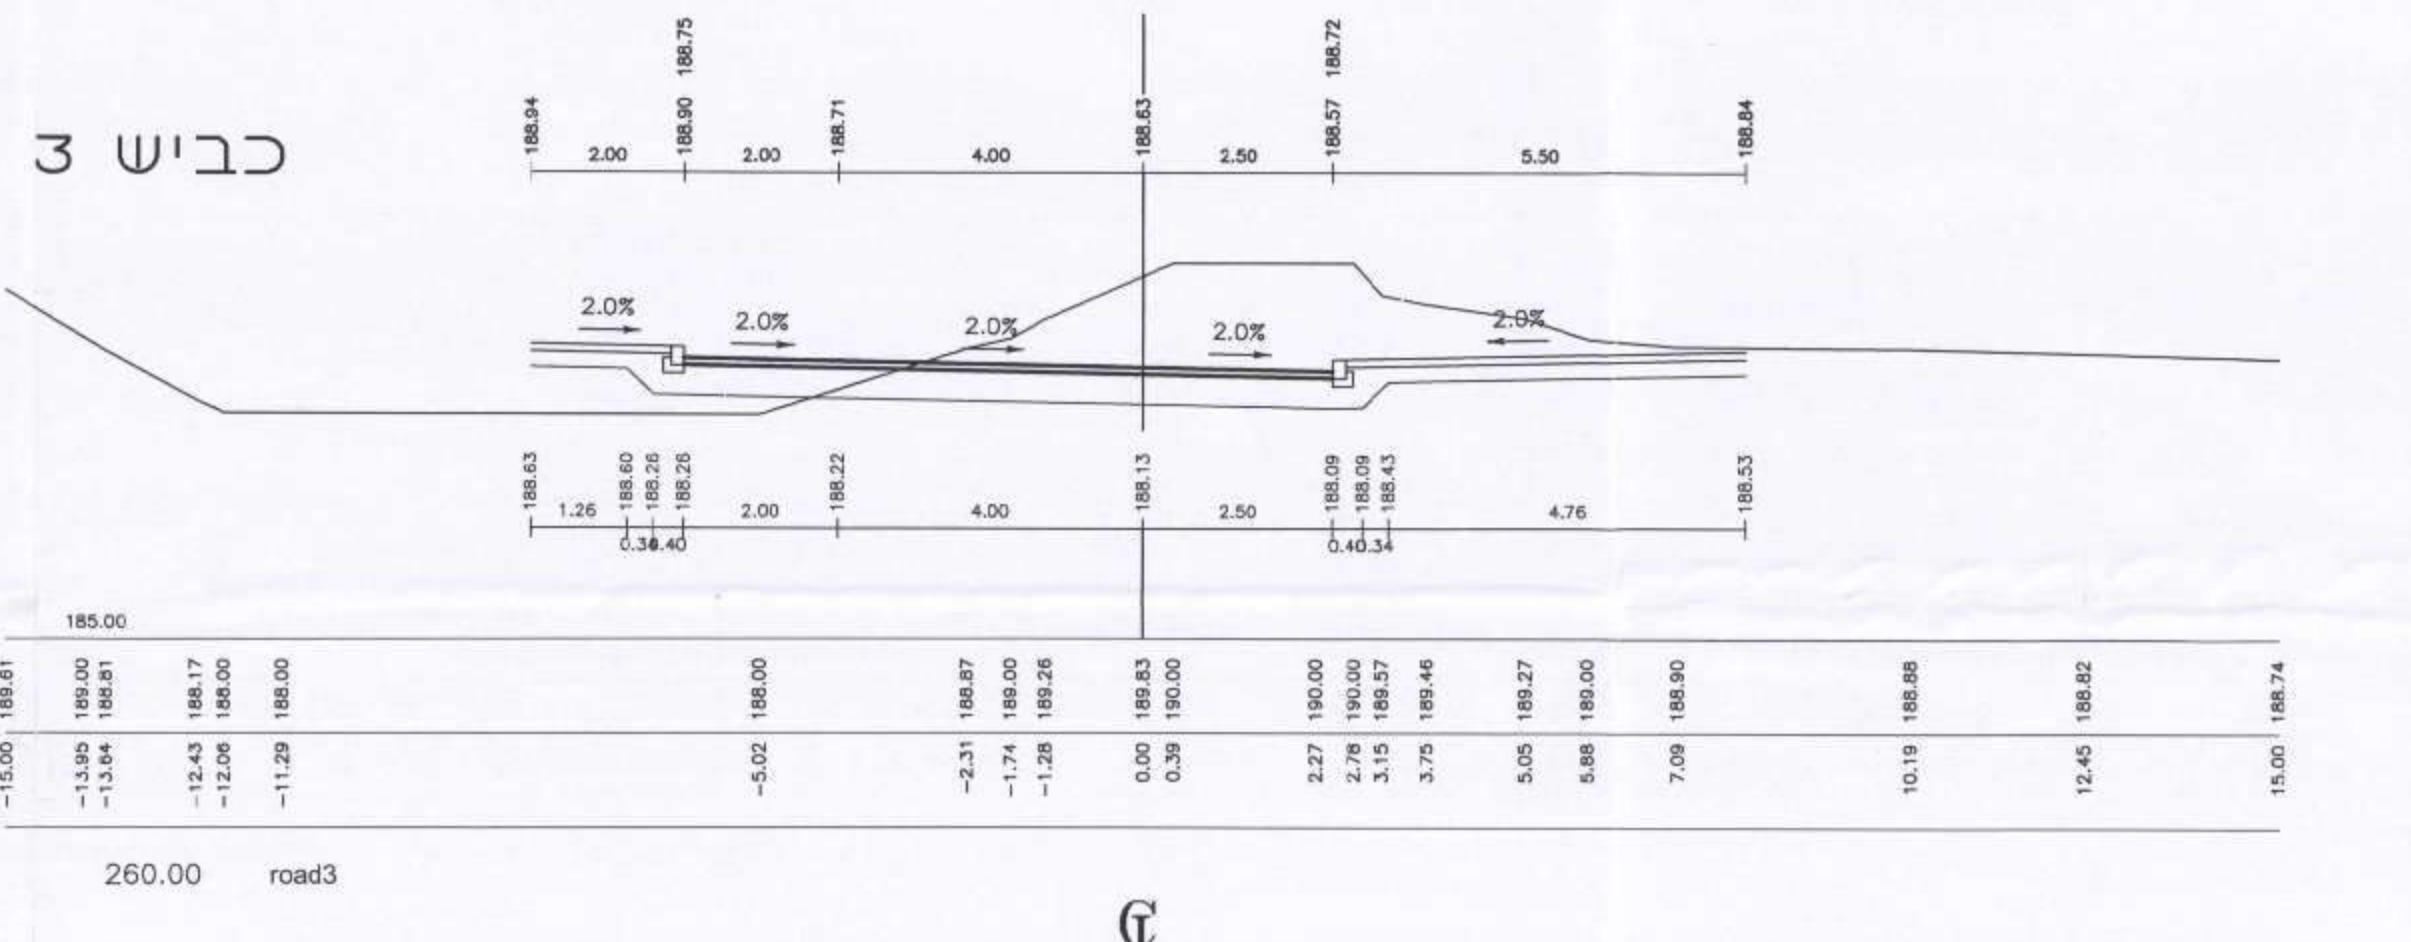
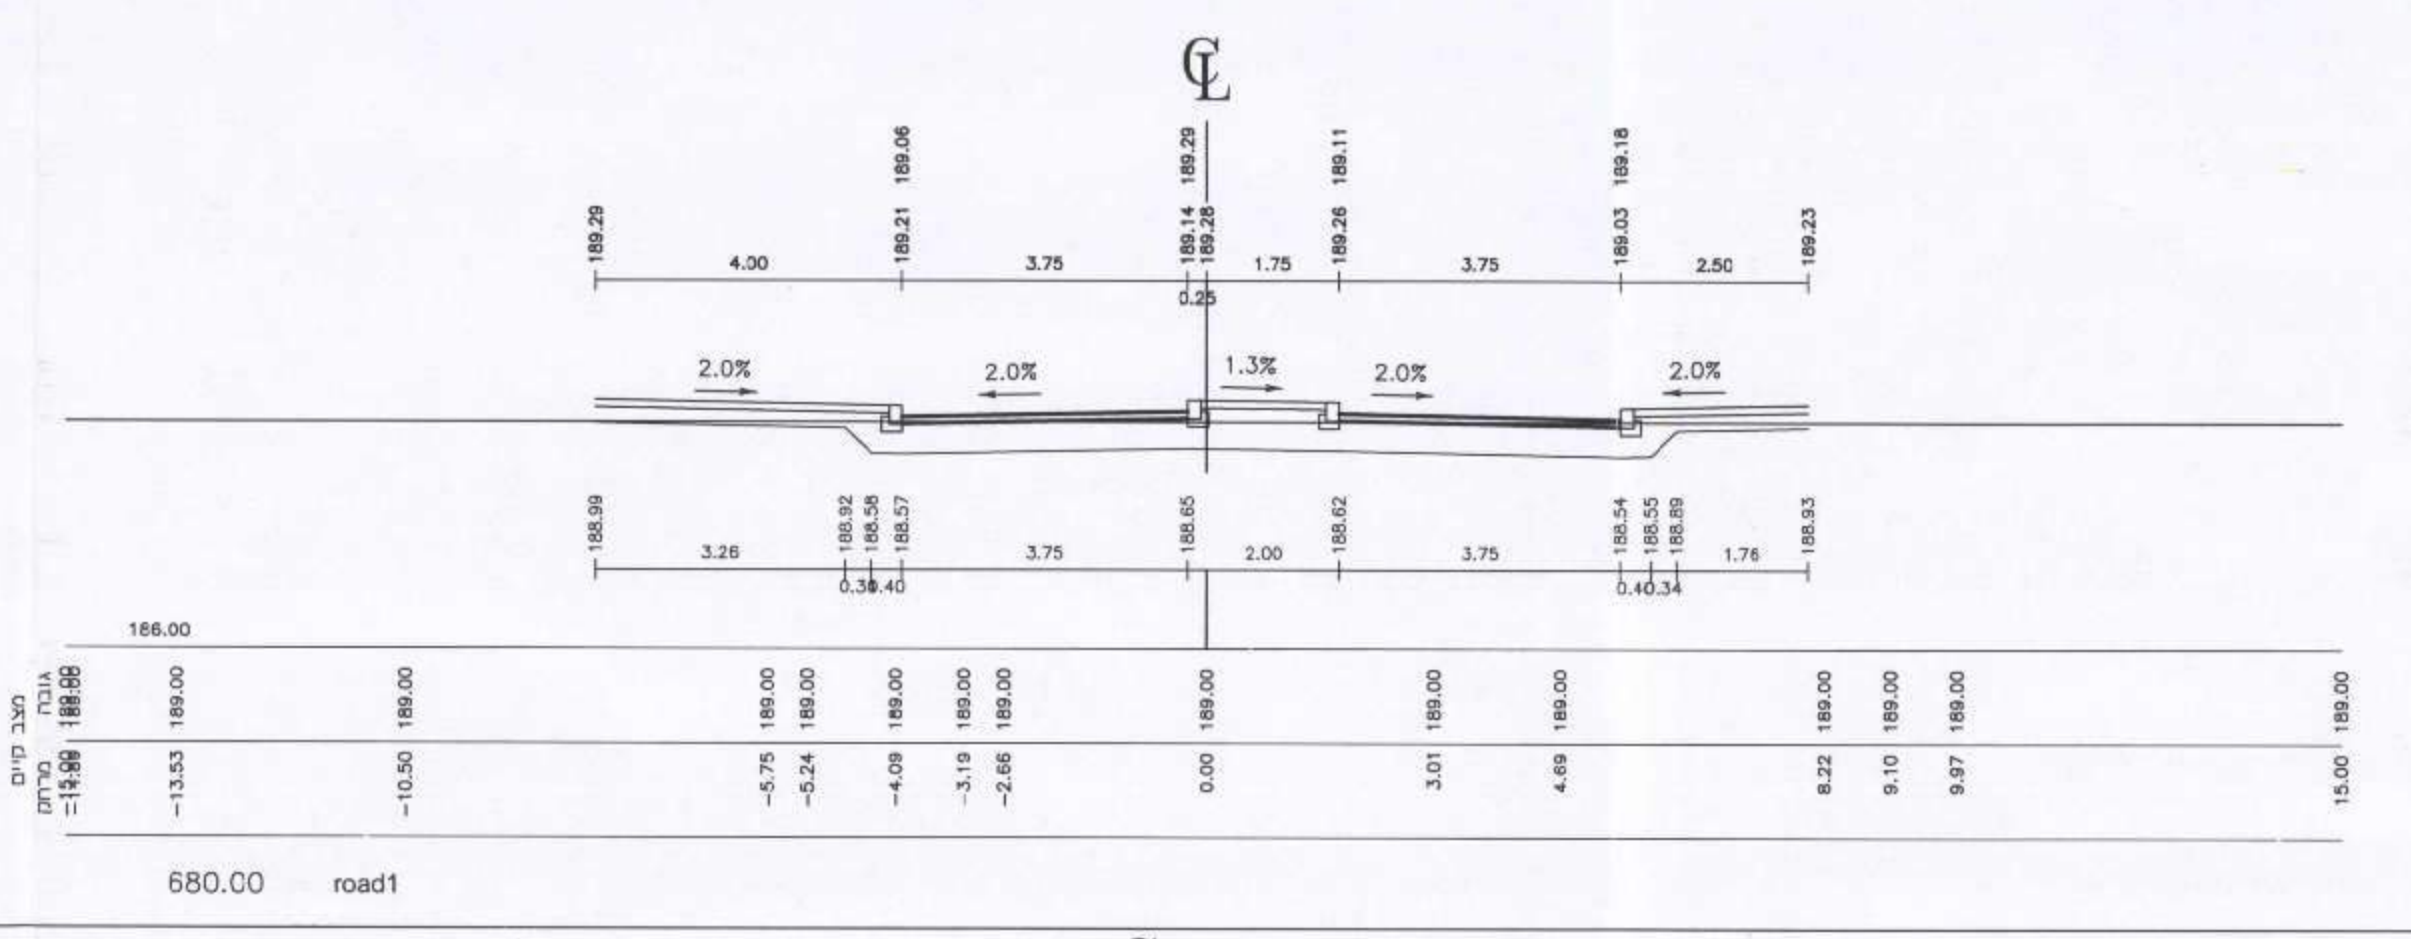
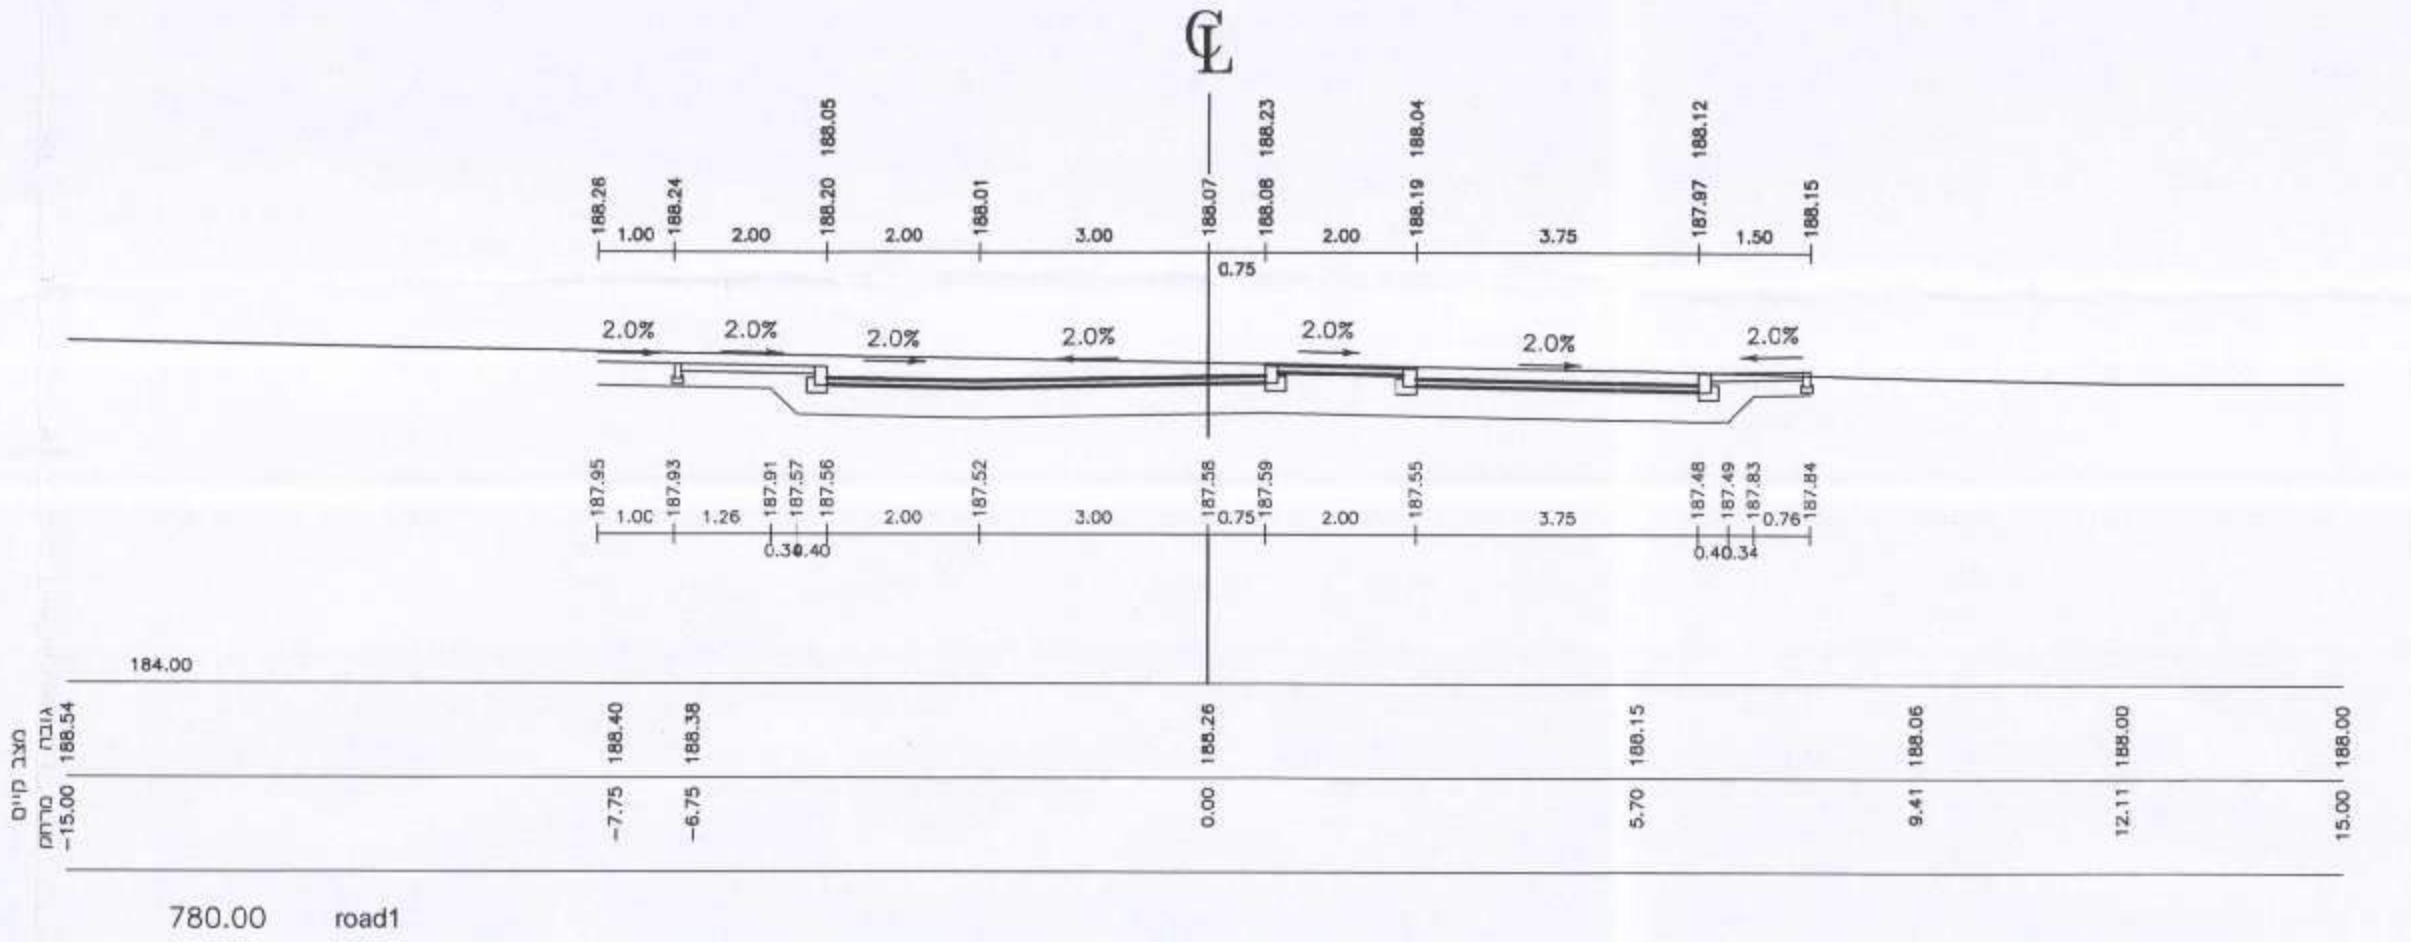


מס' תוכנית 11-01-2008
 יו"ר אדריכלי - משה שרון
 תאריך: 11-01-2008

כמות	תאריך	תמונה

מס'	תאריך	שינויים

הערות :

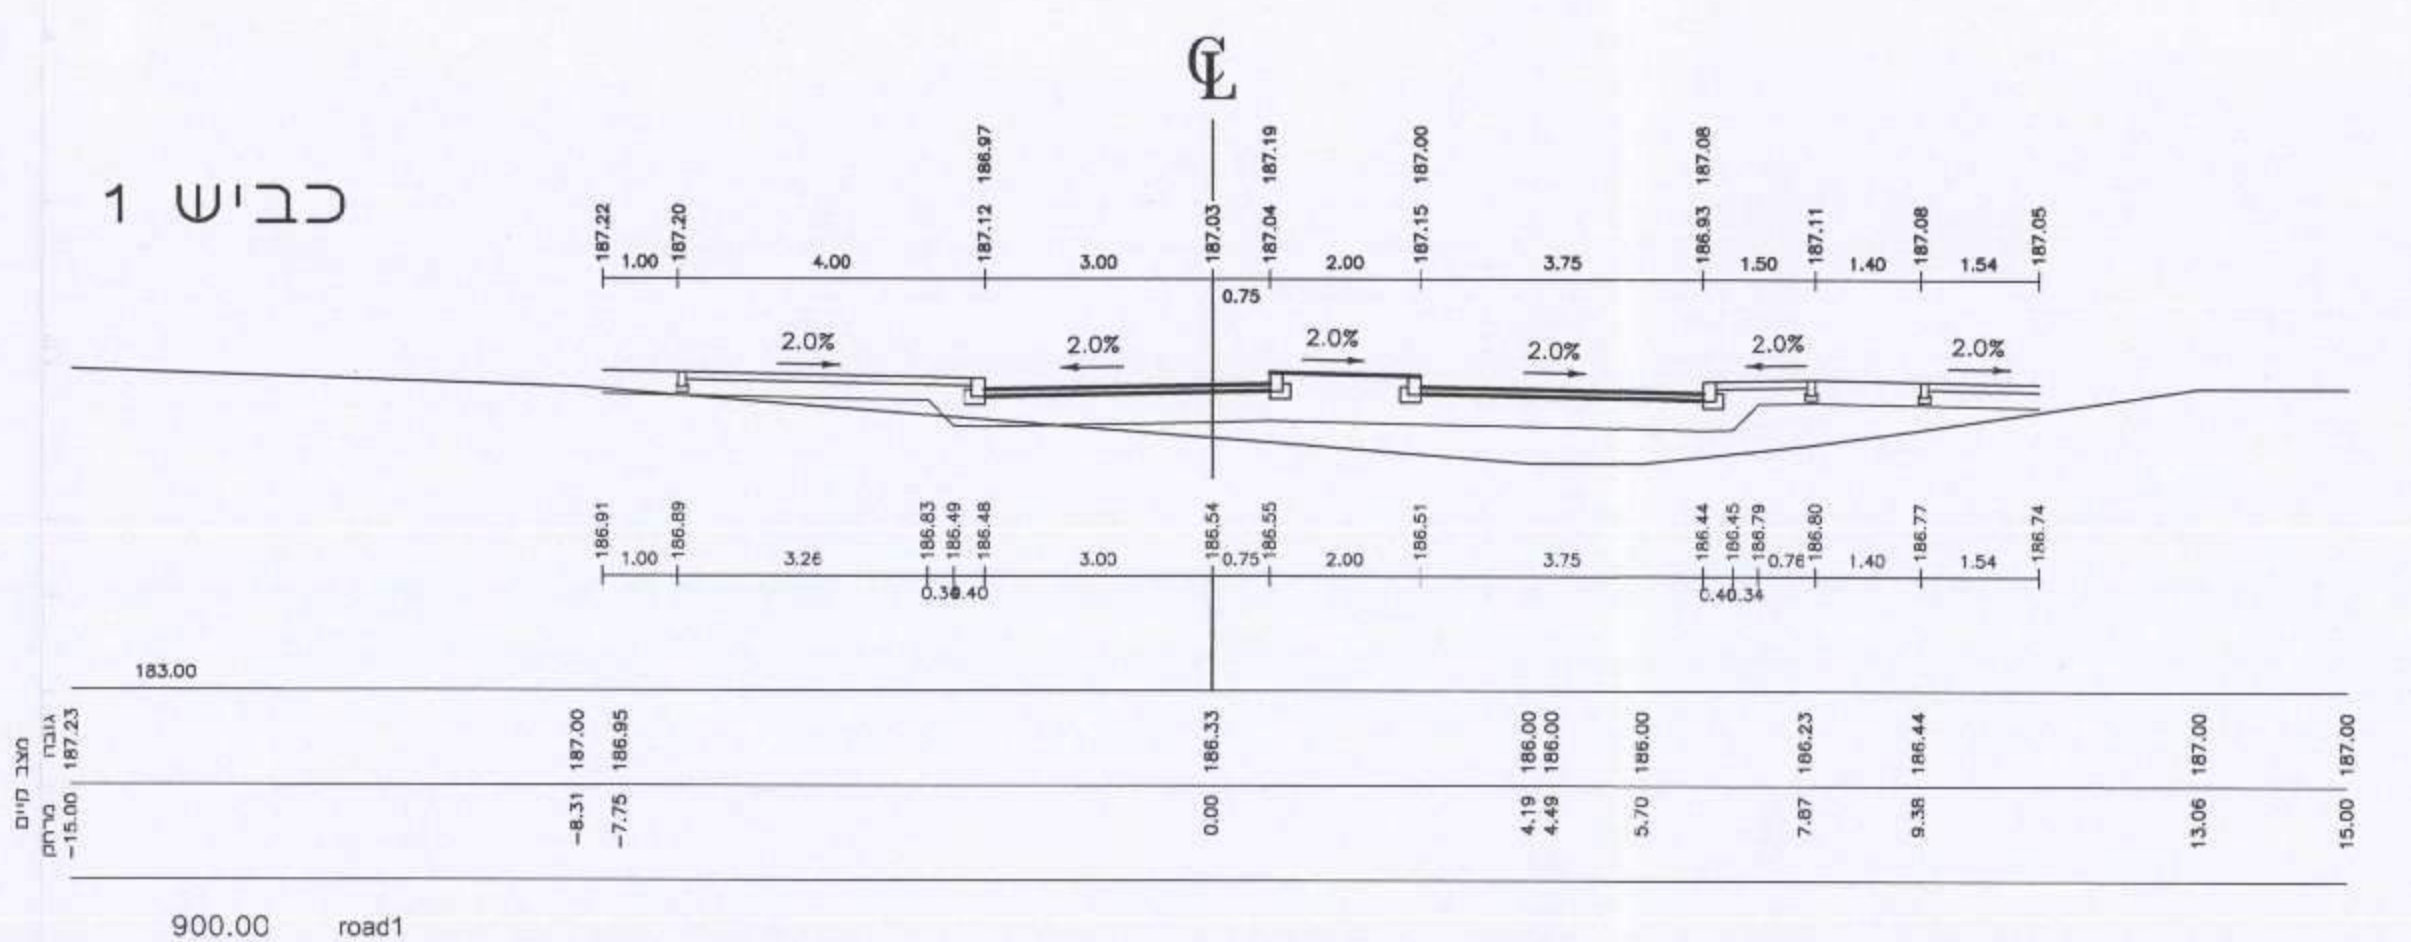

שם הפרויקט : **מושב שדה אילן**

מתח הפרויקט : **2/597**

שם התכנית : **תכנים אופייניים 4,3,2,1**

אישור	תאריך	שרטוט	בדק	אישר
	14.11.2013			

לעיון ולמכרז רביצוע

הערה דאגבון ארואי על כל המידות. על הקבלו לחודיע מיד לתמונעל כל סטיה במידות. אין למדוד בקמ. על התמנית.

אישור

תכנית מס'	תאריך
4.1	14.11.2013
מס' עבודה	ק"מ
4262	1 : 100
מחור ג'וינת	מס' עבודה
F:\4262-g\sec-1\mid.dwg	4262

א.ט. הנדסה-תכנון, יעוץ ומדידות

רמפת 145, ד.ג. מאשב 20176 סני' 9900333 04-9900101 04-9900000