


אתר לבניית מתבנים לאחסון קש
 חוות השמפניון - זרעית
 תכנית האתר קנ"מ 1:1000
 אדריכלות נוף - רבקה מן 2015

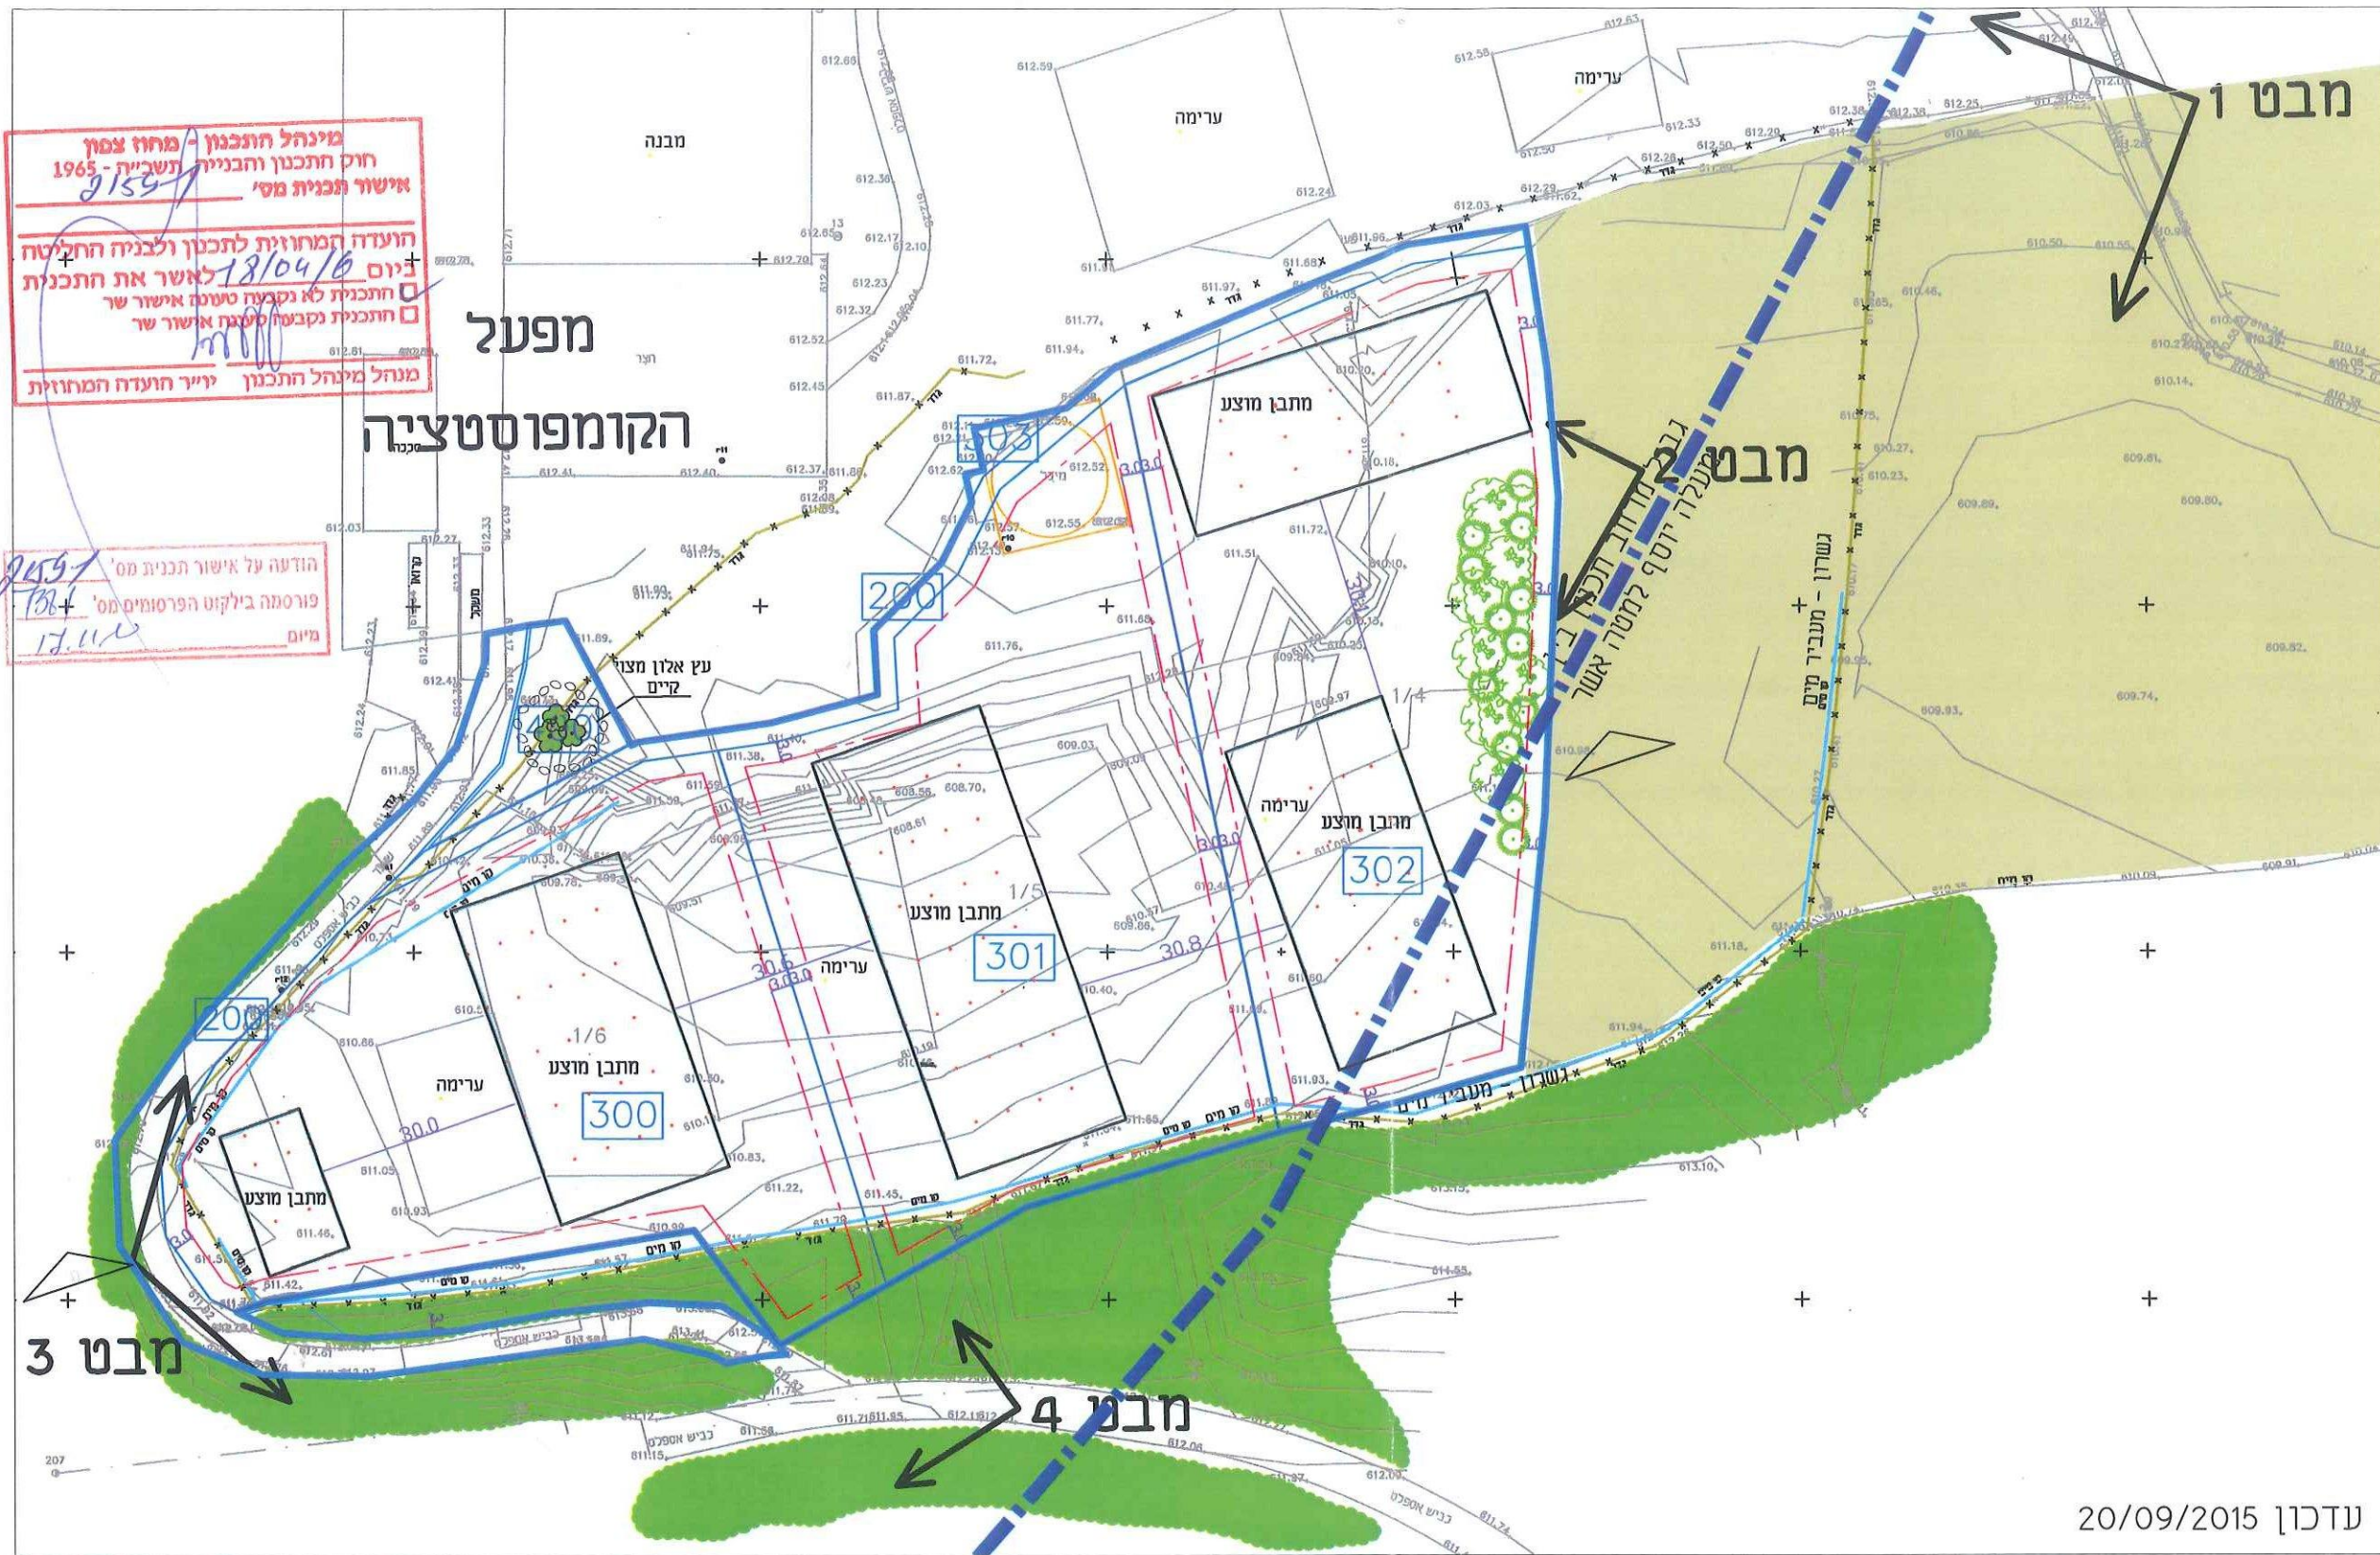

מקרא

- גבול התכנית
- קו בנין
- תחום שיפוט
- צינור מים
- בריכת תשטיפים להענקתה
- גבול תא שטח ומספרו 301
- גדר קיימת
- מתבן מתוכנן
- שדה חקלאי לא מעובד
- חורש טבעי קיים
- אלון מצוי לשימור וטיפוח
- מבט
- שורת סלעים קיימת
- עצי ברזש ומתוכננים

נדכון 20/09/2015