

תכנית מס' ג/21591

מינהל התכנון
הועדה המחוזית - מחוז צפון
06-11-2016
ג 2 ק 2

הרחבת מפעל לפטריות

תכנית מפורטת

נספח בינוי

איוורור וחלוקה	סמכות ראשית	אופי התכנית
ל"ר	ועדה מחוזית	תכנית שניתן מכוחה להוציא ריתורים

מחוז: צפון
מרחב תכנון מקומי: מטה אשר / מעלה יוסף
רשות מקומית: מ.א. חבל אשר
שטח התכנית: 19395 מ"ר
קנה מידה: 1:1000

גושים וחלקות בתכנית:

גוש	סוג הגוש	חלקות בשלמותן	חלקי חלקות
19857	מוסדר	1053	1

רמב"ד רביע	שם המודד
מספר רישון	חתימה
תאריך	

חתימות מוסד התכנון:

מינהל התכנון - מחוז צפון
חוק התכנון והבניה, תשכ"ח - 1965
"ישור תכנית מס"
הועדה המחוזית לתכנון ולבניה
ר"מ: מ.א. חבל אשר
חתימת ר"מ: מ.א. חבל אשר
חתימת חוק: מ.א. חבל אשר
חתימת מינהל התכנון: מ.א. חבל אשר
חתימת מינהל התכנון: מ.א. חבל אשר

הודעה על אישור תכנית מס'
פרוטמא בילקוס הפרוטמים מס'
חתימה

תאריך: 26.10.2016

שמות וחתימות:

שם	חתימה
שם: מושב זרעית	
כחובת: ד"ר גליל מערבי 22870	
סלפון: 057-5484197	

שם	חתימה
שם: מושב זרעית	
כחובת: ד"ר גליל מערבי 22870	
סלפון: 057-5484197	

שם	חתימה
שם: מושב זרעית	
כחובת: ד"ר גליל מערבי 22870	
סלפון: 057-5484197	


שם	חתימה
שם: אביבה רוסיין אדריכלית, בנה ערים ואדריכלית שים	
סלפון: 04-9920689	
פרימון: 2, תר"ח 22326	
חתימה: 04-9927231	
חתימה: 04-9927231	

שם	חתימה
שם: רמב"ד רביע	
סלפון: 052-5456232	
פרימון: 2, תר"ח 25188	
חתימה: 04-9971971	
חתימה: 04-9971971	

הר"מ מצדד בואת כי מידת המפה והטופוגרפיה/המצב המורחב רקע לתוכנית זו, נערכה על ידי ביום: 01.10.2016
הוא רוכה לפי הוראות נוהל מבאית וברחאם להוראות החוק ולתקנות המודדים
שבתוקף: דיוק הנה הבחול והקדסטור: מידת גרפי/קו כחול (נכבד) ברמה אנליט/מידת אריתית
מלאה ברמת תציר (מכל הנה הבחול)

רמב"ד רביע
שם המודד: מספר רישון
חתימה
תאריך


מפה להתמצאות קנ"מ 1:100000

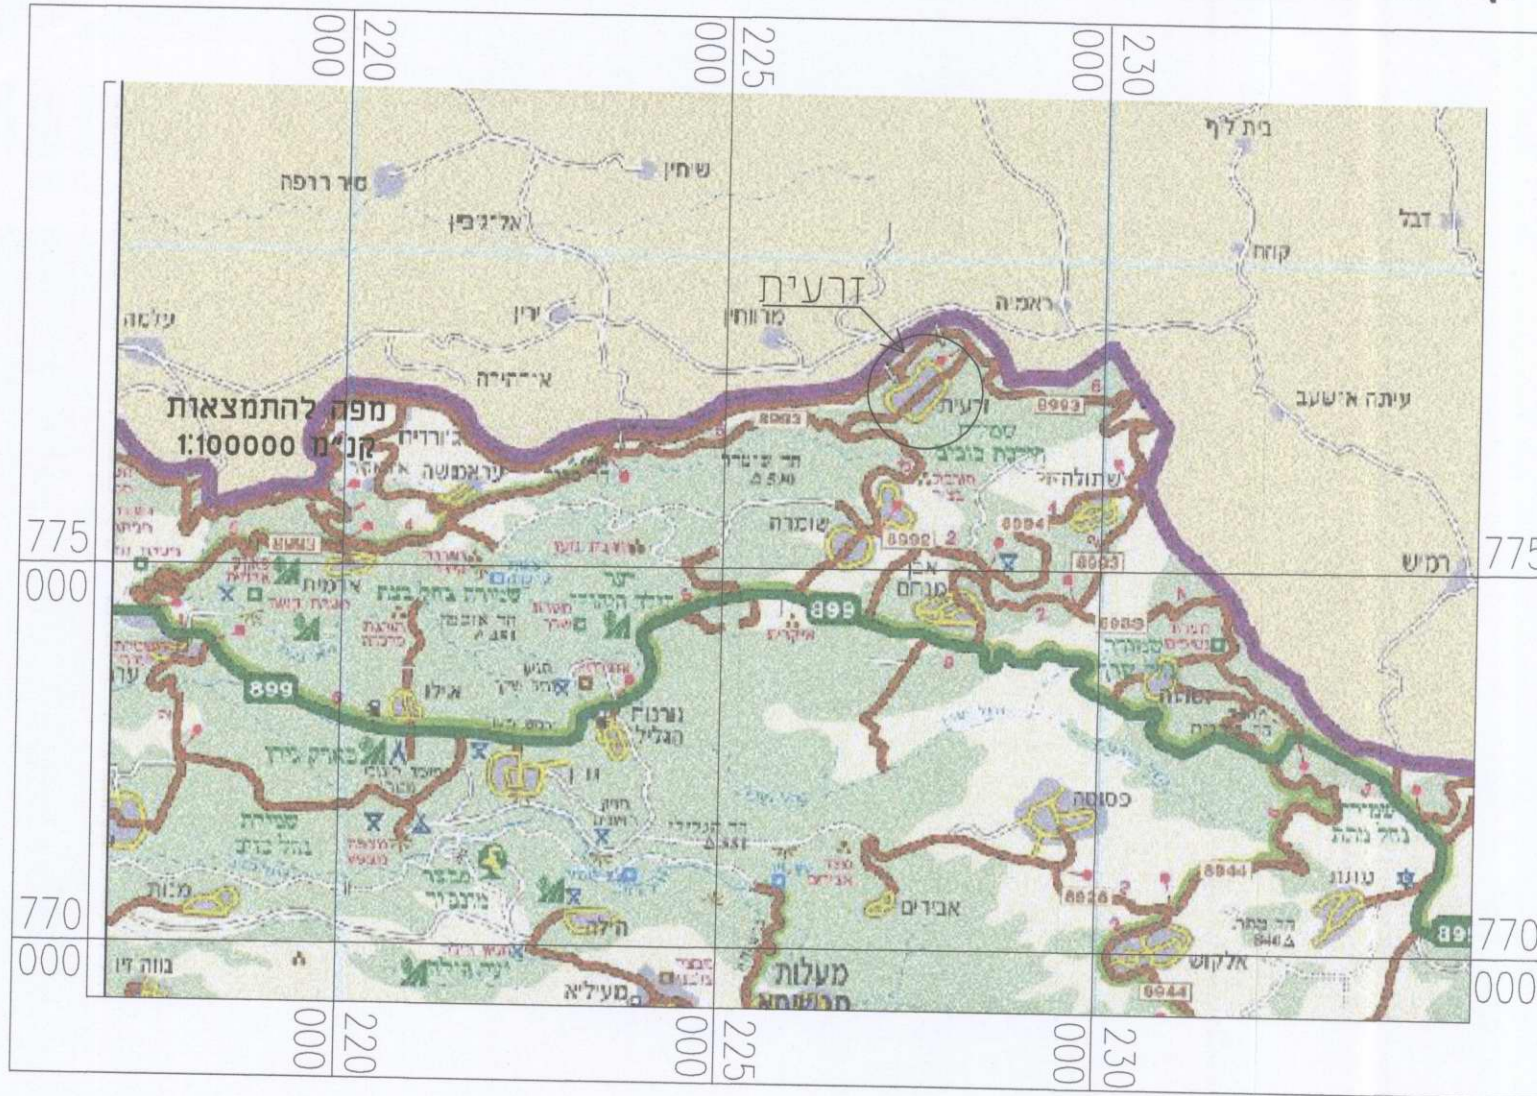

מקרא

- גבול התכנית
- קו בנין
- מבנה לדעתקה
- תחום שיפוט
- גבול חלקה
- מספר הדרך
- קו בנין
- רוחב הדרך
- גבול תא שטח ומספר

בינוי מוצע קנ"מ 1:1000

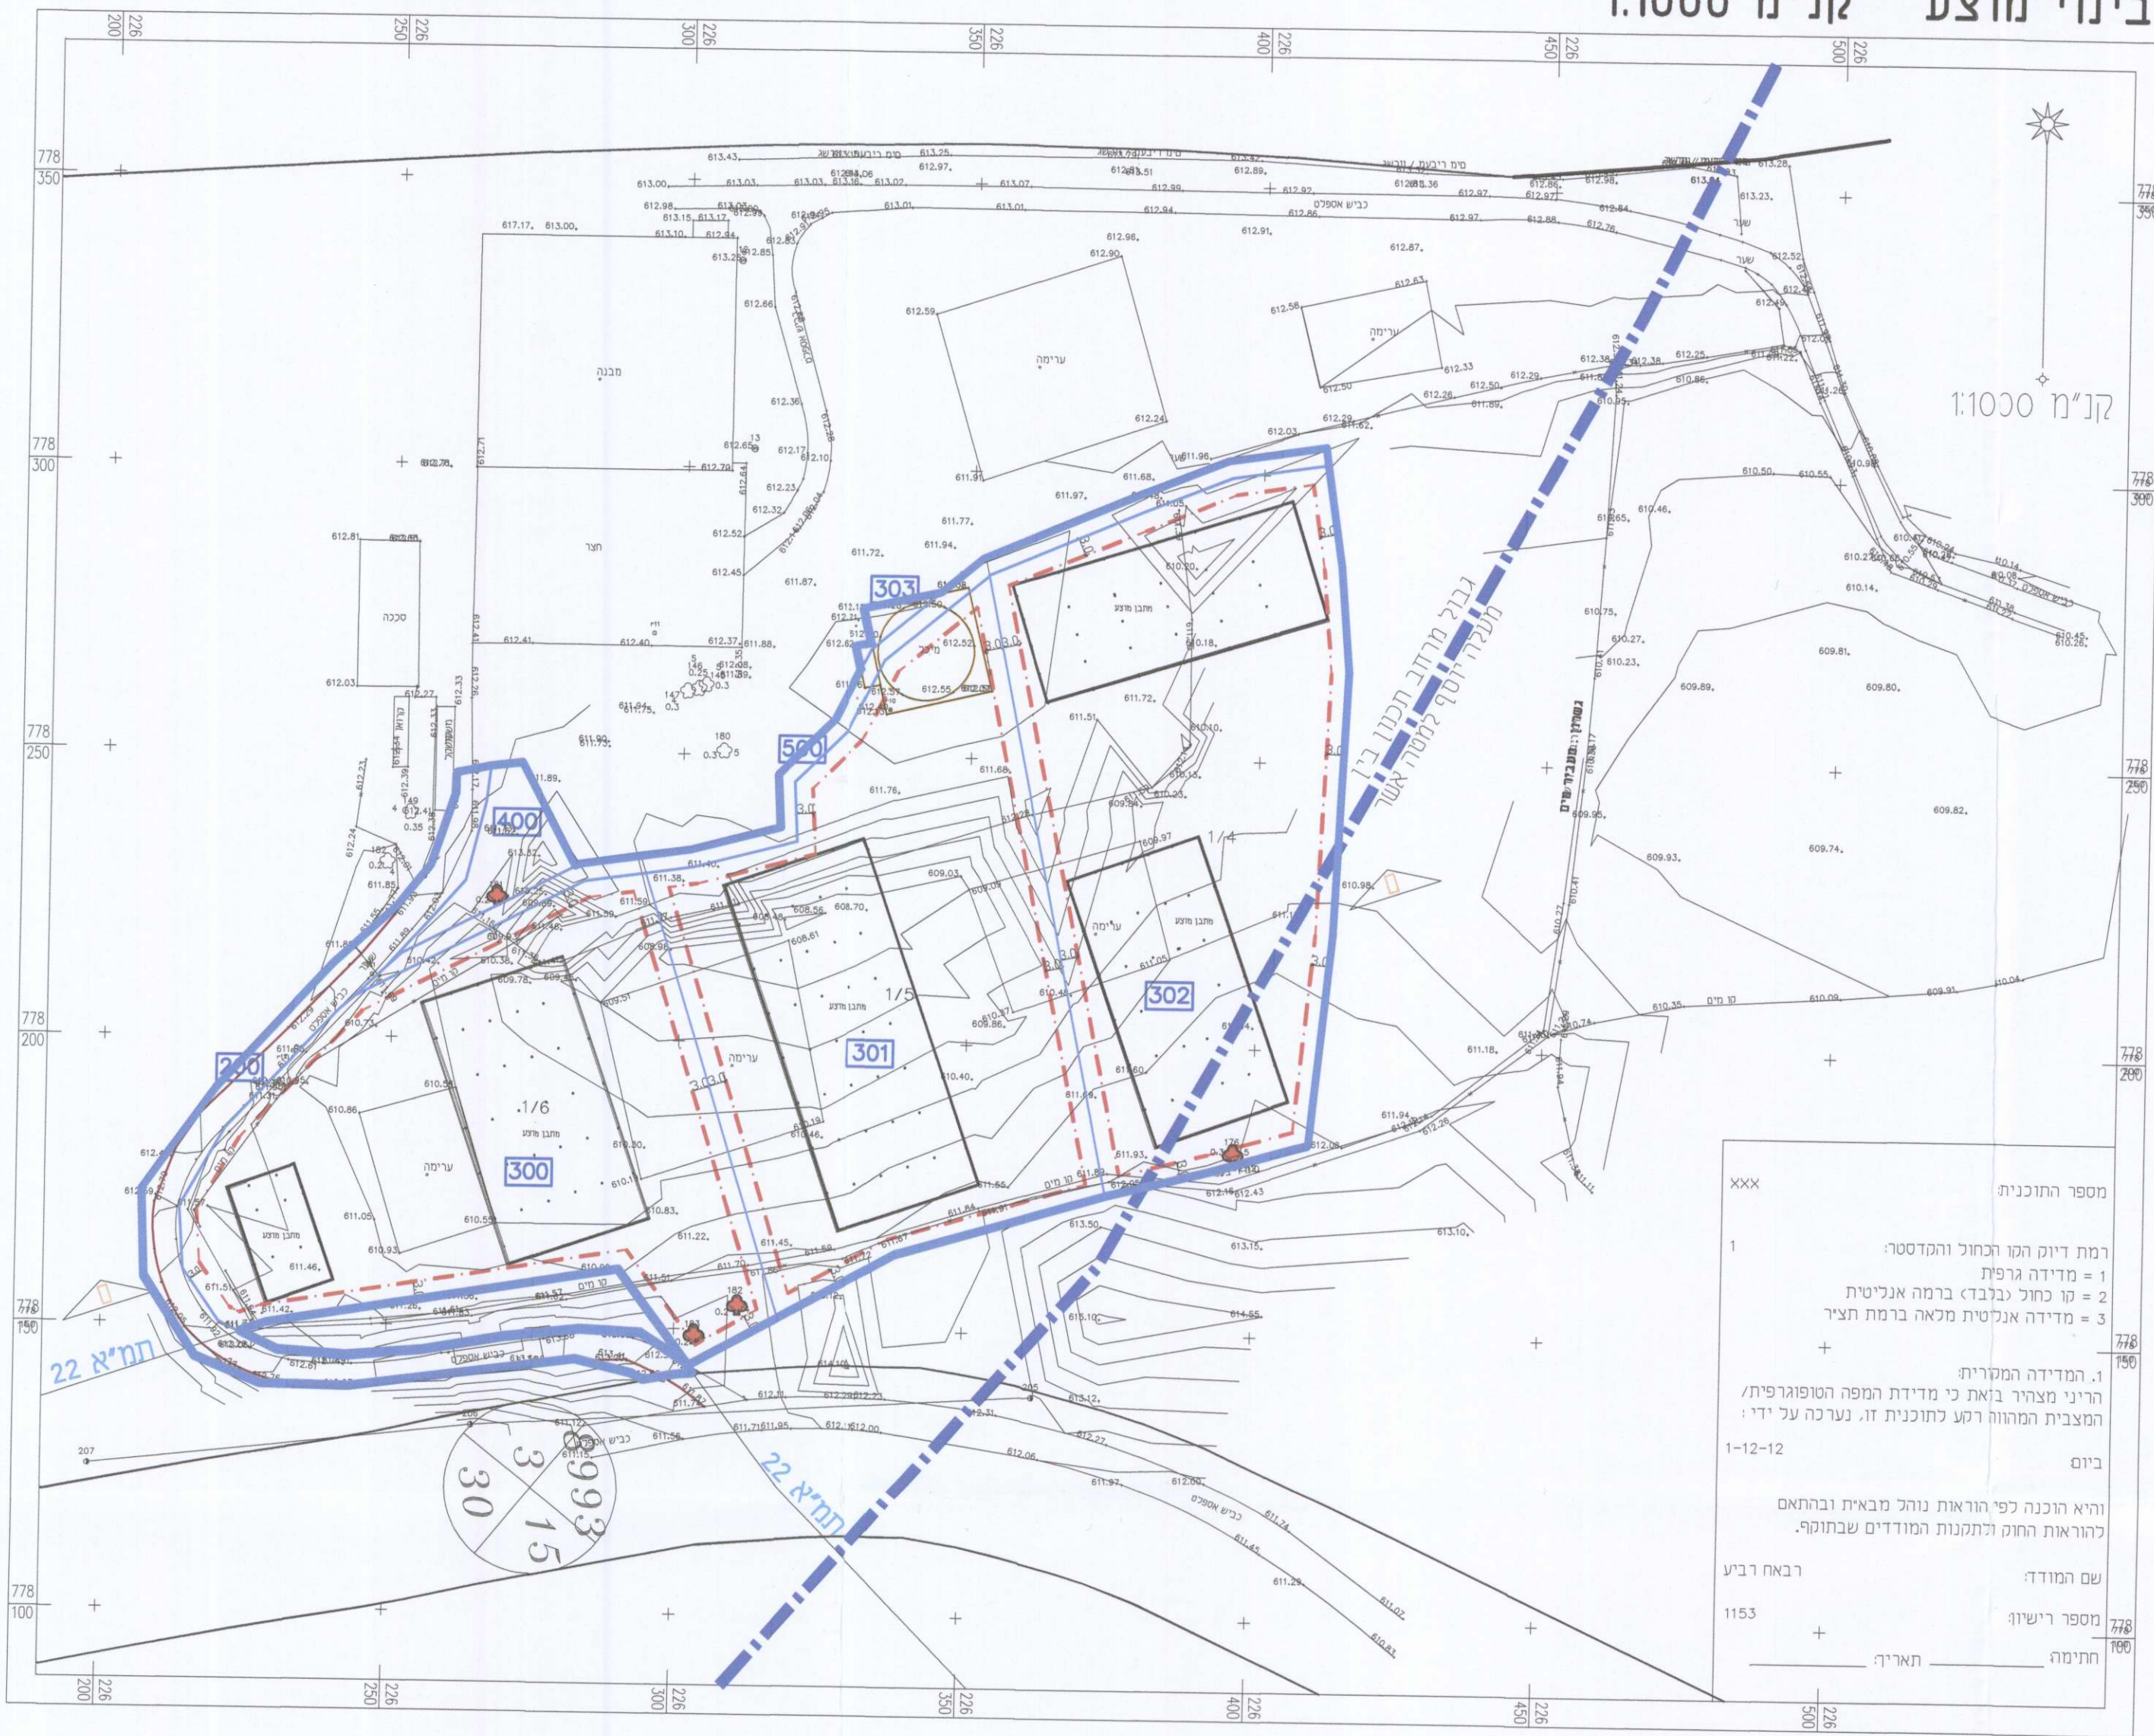

מספר התוכנית: XXX
1
רמ"ד דיוק הנה הבחול והקדסטור:
1 = מידת גרפי
2 = קו כחול (נכבד) ברמה אנליטית
3 = מידת אנליטית מלאה ברמת תציר
1-12-12
ביום
והוא הוכנה לפי הוראות נוהל מבאית וברחאם
להוראות החוק ולתקנות המודדים שבתוקף.
שם המודד: רמב"ד רביע
מספר רישון: 1153
חתימה: תאריך

חלק א-א קנ"מ 1:500

