רועי אלעד
רועי אלעד - אדריכלות נוף
מרחב הגליל 11
מעלות
טל' 050592794 פקס' 077 4703482
RoyAlad@Gmail.com

מקנה	הקמה	אחר	
☐ קיים	■ חדש	☐ הקמה	☐ לבטל
מס' תכנית	מהדורה	תאריך	קנ"מ
13	2	18.12.13	1:250
תוכנית			
תיאור			
הערות			

מס'	**תיאור**	**תאריך**
1	תיק מידע, תכנית ראשונית, מגרש ברוך ברוך	14.1.15
2	תכנית לאישור מוסדות	29/10/14

מהדורה	**תיאור**	**תאריך**
1	תכנית ראשונית	14.1.15
2	תכנית לאישור מוסדות	28.8.16

מקרא

- קרקע מגוננת
- קיר תומך
- עץ קיים לשימור
- עץ קיים להעתקה
- עץ קיים להעתקה למיקום חדש
- עץ קיים להסרה
- עץ חדש מוצע
- עץ חדש מוצע להעתקה

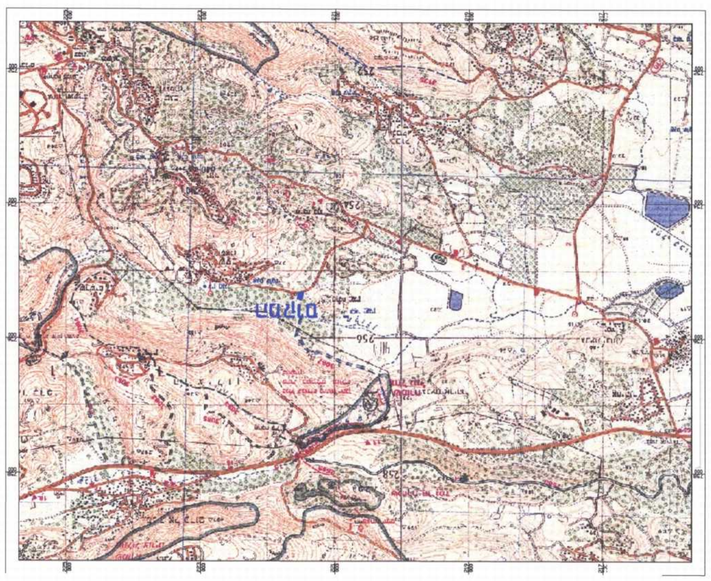

תשריט סביבתי

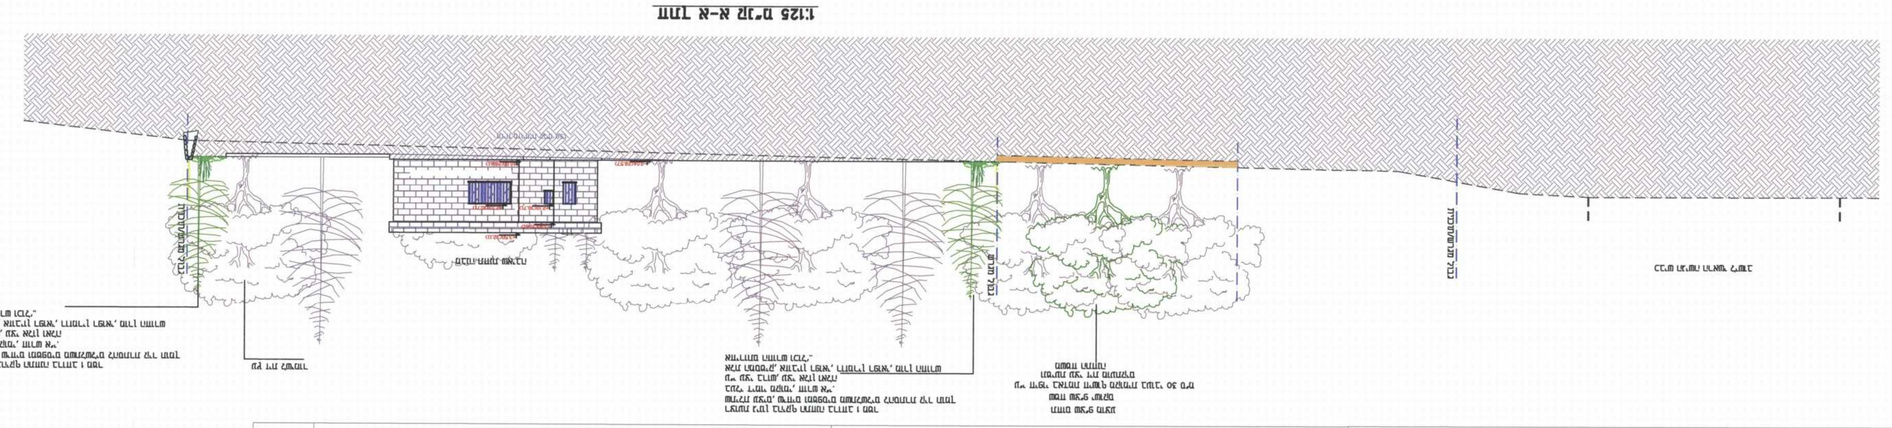
1:125 חתך א-א
מדרגות מוצעות
קיר תומך מוצע
גדר מוצעת
גדר קיימת
מפלס הכניסה הקובעת
מפלס הכניסה הקובעת
מפלס הכניסה הקובע