
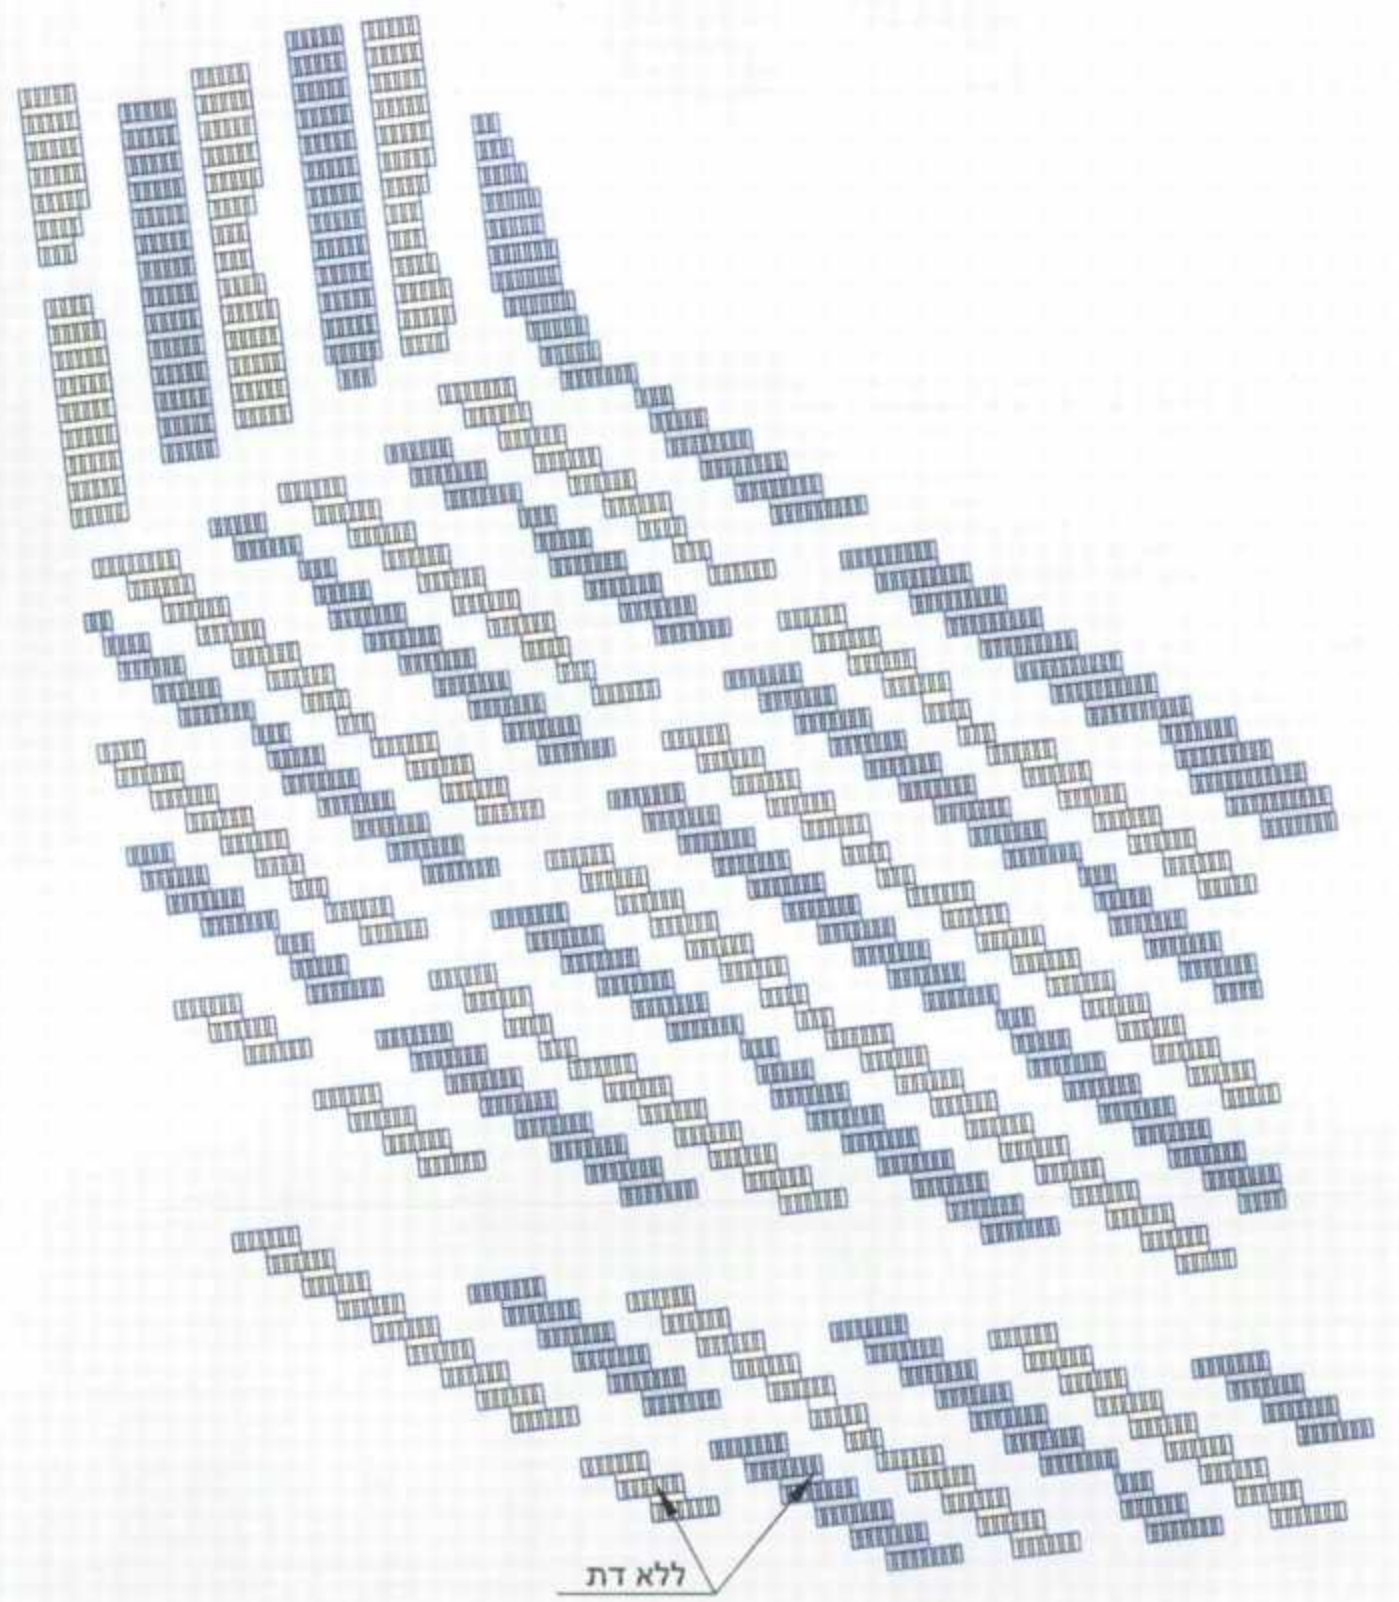


210

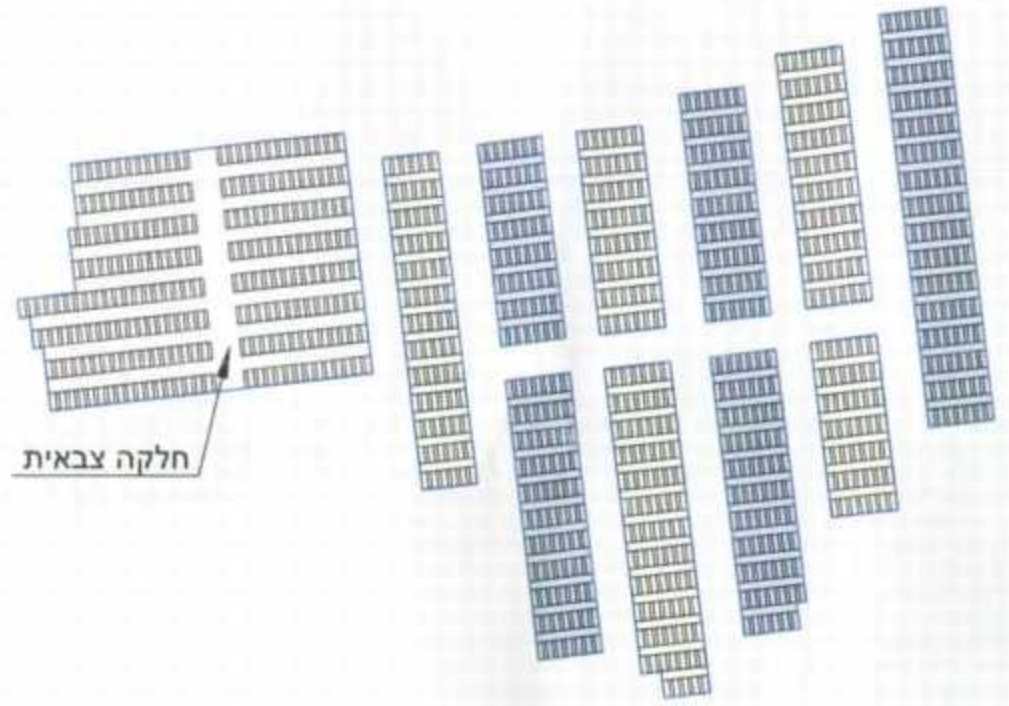

מקרא:

אזור קבורה במכפלות

הודעה על אישור הגרעין מס' 2153
 מוסמך בלוקס הפרוטום מס' _____
 ת"מ

צפיפות ממוצעת (מס' קברים לדונם)	שטח קבורה נטו (דונם)	מס' קברים	
177	1.27	225	חלקה צבאית
350	0.06	21	ללא דת - שדה
600	0.16	96	ללא דת - מכפלות
285	5.26	1497	קברים רגלים
614	5.38	3302	מכפלות

מינהל התכנון - מחוז צפון
 חוק התכנון והתכנית, תשכ"ב - 1962
 אישור תכנית מס' 2153
 הועדה המקומית לתכנון ולבניה והחליטה ביום 16.5.16 לאשר את התכנית
 התכנית לא תבוצע ללא אישור של מינהל התכנון
 מינהל התכנון - יו"ר ועדה המקומית

ללא דת

משגב - בית עלמין: ספירה וחישוב צפיפות קברים מתוכננים
 ג/ 21133 - מנחה

