


2000353061-1

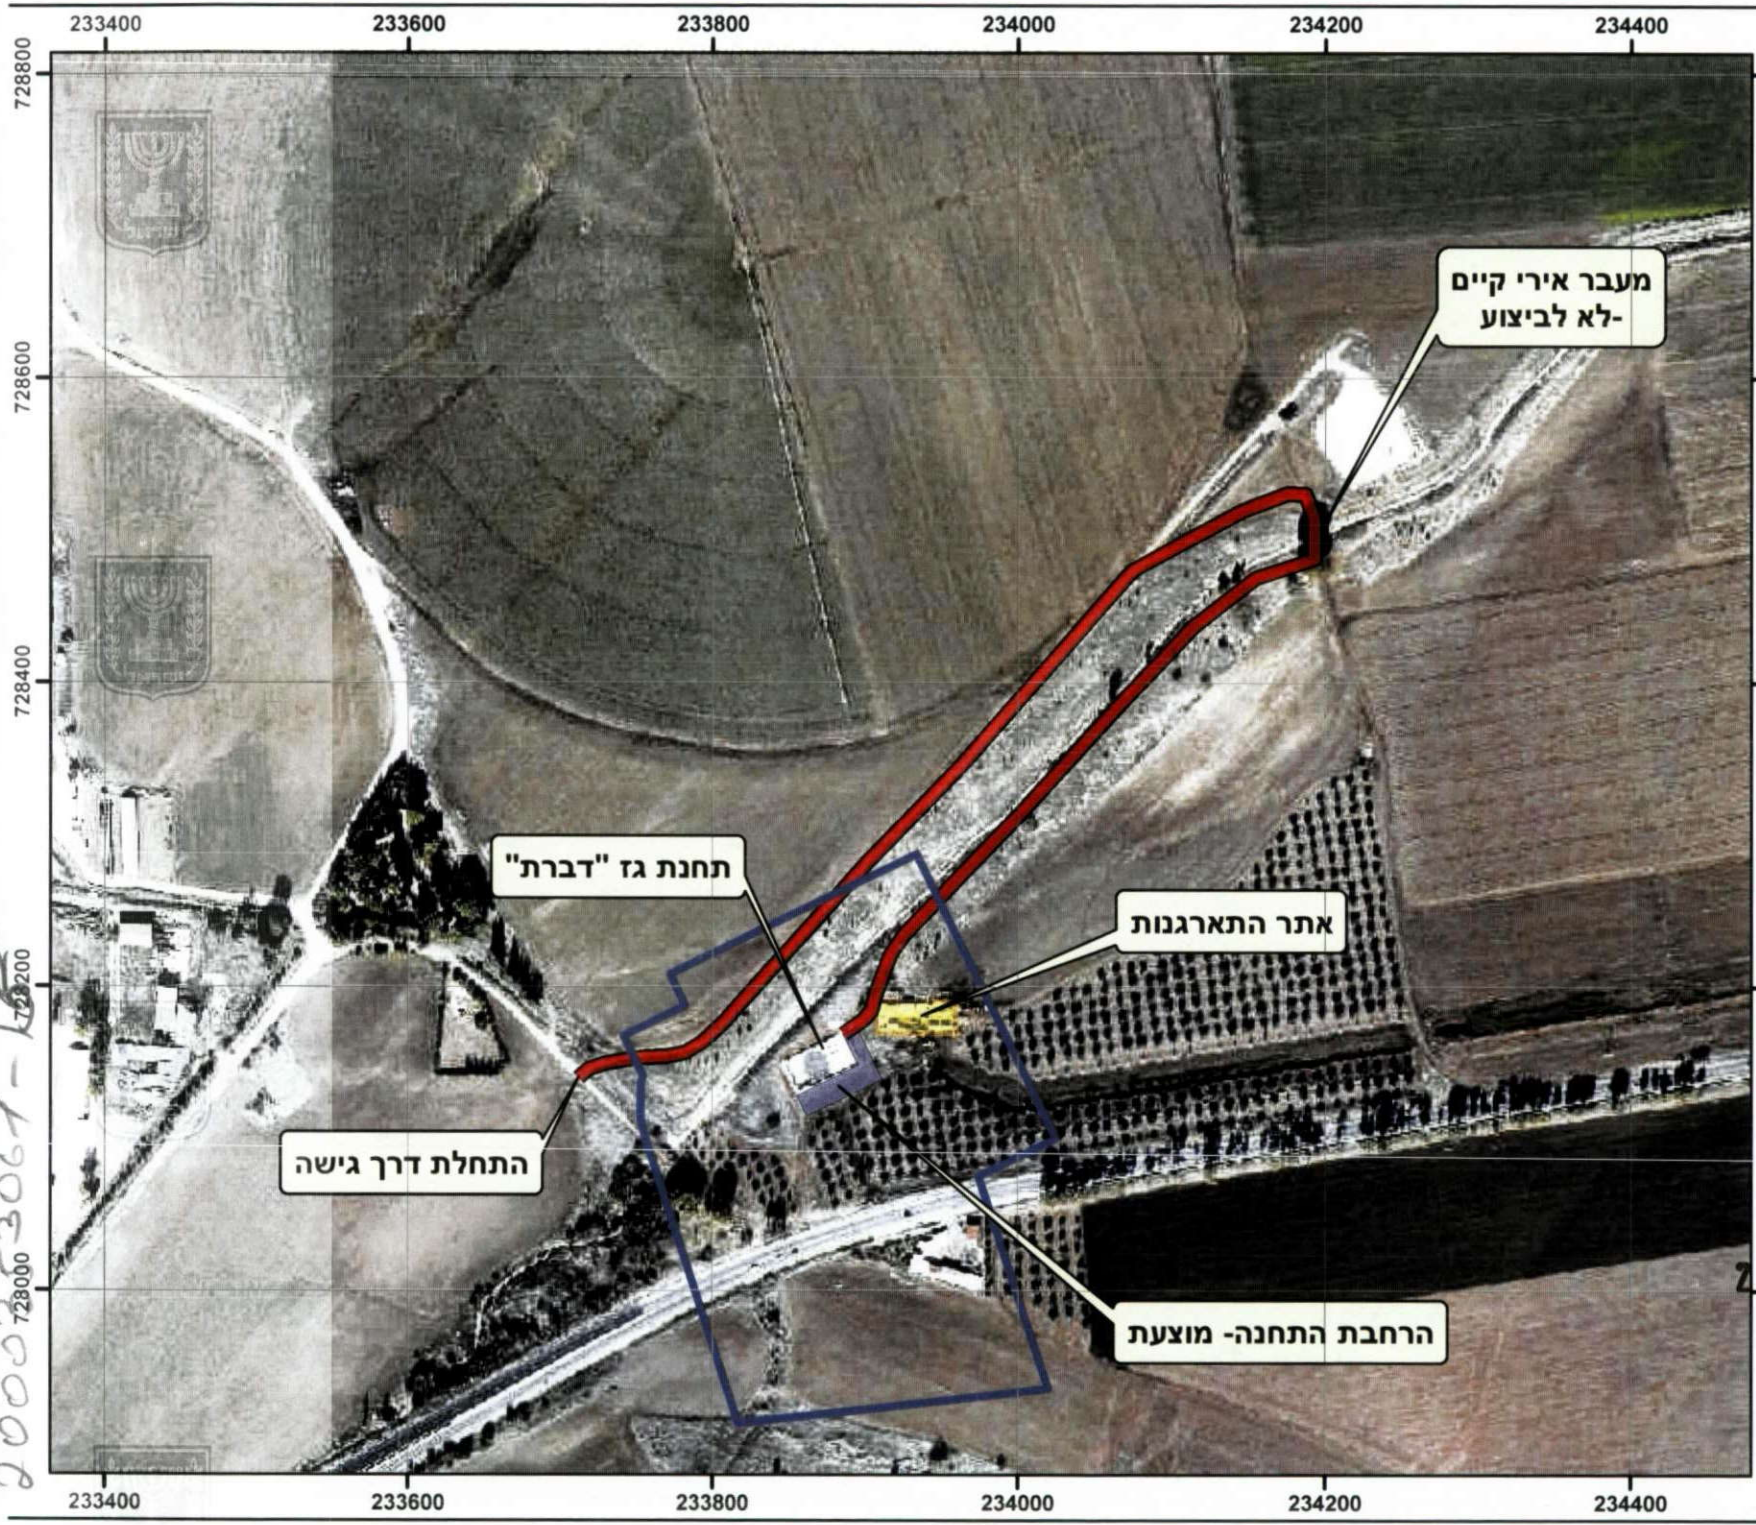

תכנית מס' 254-0305987
מערכת הולכת הגז הטבעי-
הרחבת תחנת הגז "דברת"

נספח דרכי גישה
ואתר התארגנות

1:5,000



מקרא

- גבול התכנית
- דרך גישה מתוכננת
- אתר התארגנות
- הרחבת תחנת הגז

תחל מהנדסים יועצים בע"מ

מינהל התכנון - מחוז צפון
 חוק התכנון והבנייה, תשכ"ה - 1965
 אישור תכנית מס' **254-0305987**
 הועדה המוועדת לתכנון ולבניה הורשית
 ביום **16.5.16** לאשר את התכנית
 התכנית לא תקבעה טענה אישור שר
 התכנית נקבעה טענה אישור שר
 מנהל מינהל התכנון יו"ר הוועדה המוועדת

הודעה על אישור תכנית מס' **254-0305987**
 פורסמה בילקוט הפרסומים מס' _____
 ת"ש _____