


נספח בינוי	
נספח לתכנית מס' 254-0305987	
ג'ל 22172	
מערכת הולכת הגז הסבעי	
הרחבת תחנת הגז דברת	
גליון 1 מתוך 2	
תחולה	רקע
תיאור	תנוחה וחיתך
תאריך עריכת הנספח	28/4/2015
קני"ם	1250
תשריטת מספרים	
שם המערכת	
עורך הנספח	מס': איל שמונר
	חא"ד: פי.אמ.אבי

תחל מהנדסים יועצים בע"מ

מינהל התכנון - מחוז צפון
 חוק התכנון והבנייה, תשי"ח - 1965
 אישור תכנית מס' 254-0305987--
 הועדה המחוזית לתכנון ולבניה התל אביב
 ביום 28.5.16 לאשר את התכנית
 התכנית לא נקבעה מטעם אישור שר
 התכנית נקבעה מטעם אישור שר
 מנהל מינהל התכנון יו"ר הועדה המחוזית

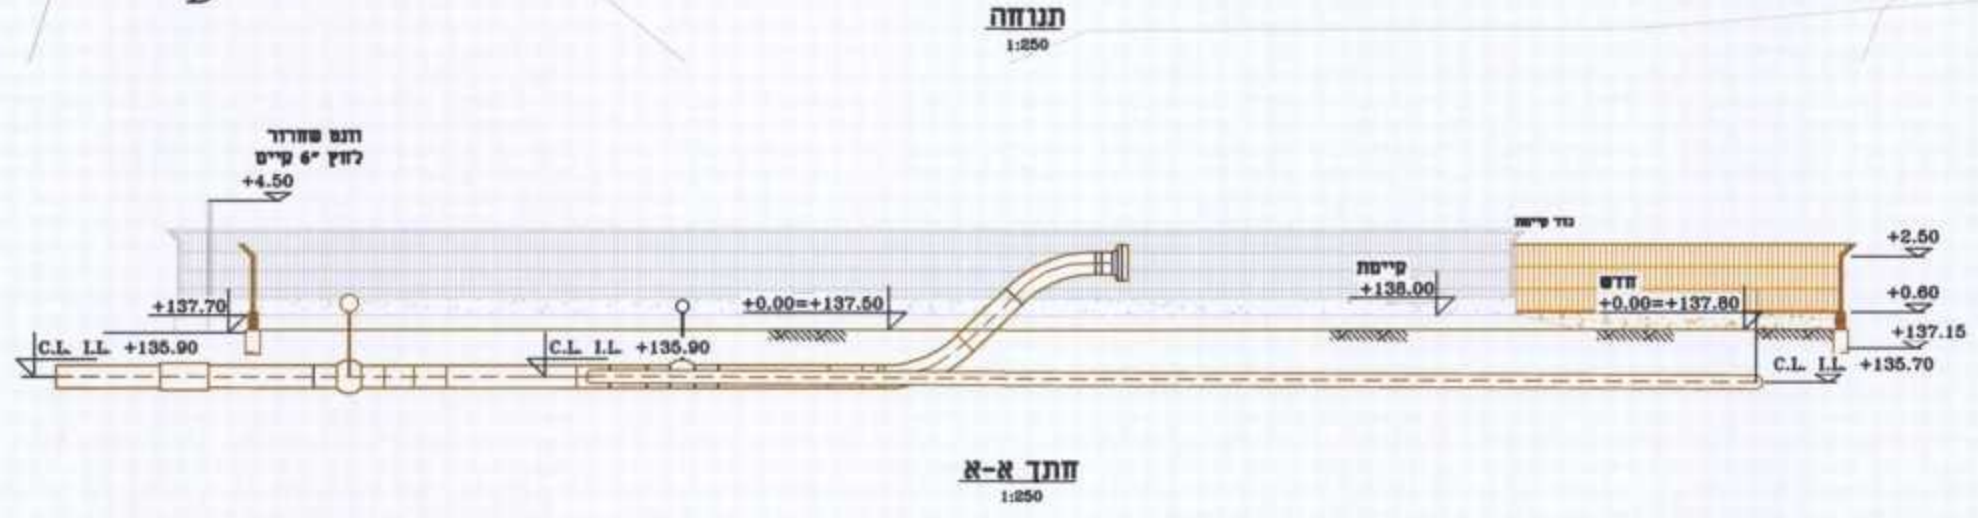

הודעה על אישור תכנית מס' 254-0305987
 פורסמה בילקוט הפרסומים מס' _____
 מיום _____