


מינהל התכנון - תחום צפון  
 חוק התכנון והבניה, תשכ"ה - 1965  
 אישור תוכנית מס' 254-0305987  
 הנועדה הפורוזית לתכנון ולבניה תחליטת  
 ביום 16.5.16 לאחר אזה התכנית  
 התכנית לא נקבעת כנועה אישור שו  
 התכנית נקבעת כנועה אישור שו  
 מנחל מינהל התכנון יו"ר תועדה חכ"מ

נספח בינוי	
נספח לתכנית מס' 254-0305987	
ג'172/22	
מערכת הולכת הגז הסבעי	
הרחבת תחנת הגז דברת	
גליון 2 מתוך 2	
תחולה	רקע
תיאור	חזיתות תחנה
תאריך עריכת הנספח	28/4/2015
קני"מ	1200
הרשיון גומע"מ	
שמות רשמיים	
עורך הנספח	שם: איל שגב
	תאריך: 17.04.2015

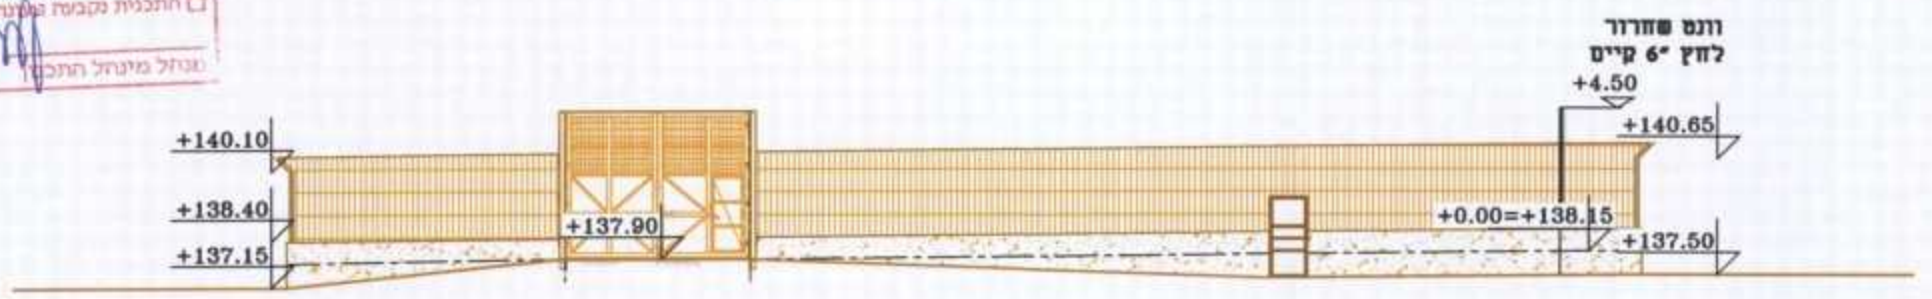


254-0305987  
 הודעה על אישור תכנון  
 פורסמה בילקוט הפרסומים מס' מיום

חזית מזרחית 1:200



חזית מערבית 1:200

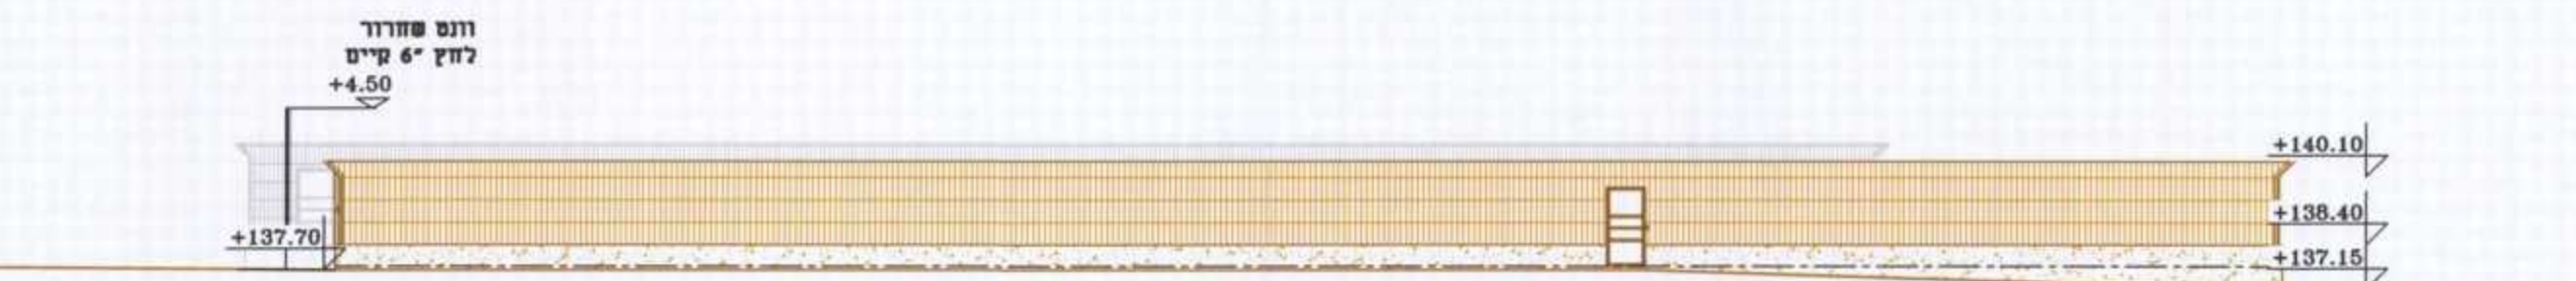

חזית דרומית 1:200



חזית צפונית 1:200

תקול מהנדסים יועצים בע"מ  
 קני"מ  
 מוטב