

תכנית מס' 208-0352971

איחוד וחלוקה מגרשים 107 עד 112
פארק תעשייה מזרחי - כרמיאל
תכנית מפורטת

נספח חתכי פיתוח

איחוד וחלוקה	סמכות ראשית	אופי התכנית
כן	ועדה מקומית	תכנית שניתן מכתוב לרצות התנאים ו/או ראשית

מחזור:	193
מרחב תכנון מקומי:	כרמיאל
רשות מקומית:	כרמיאל
שטח התכנית:	85.011 דונם
קנה מידה:	1:500

גוש	סוג הגוש	חלקות בשלמותן	חלקי חלקות
18844	מוסדר	-	1, 2
18845	מוסדר	-	4-7, 10

חותמות מוסד התכנון:


ועדה מקומית כרמיאל
מחיר: 4,000 ש"ח
תאריך: 16/13/16

שלב: הפקדה
מחזור: 2
תאריך: 30/11/2015

שמות וזהויות:	ועדה מקומית כרמיאל
מגיש התכנית:	ש"ר קב"ל 100, כרמיאל מס': 04-9085579 דוא"ל: lishko@karmiel.muni.il

חיוס בפועל	החברה הכלכלית כרמיאל מס': 04-9883282 דוא"ל: michal@karmiel.biz
בעלי הזכויות בקרקע	מס': 04-9883282 מס': 04-9883282

עורך התכנית	ד"ר דניאל מנחם מס': 04-9800007 דוא"ל: desk@desmondkaplan.com
מודד	ישראל סמירני מס': 04-9881365 דוא"ל: pdana@aol.com

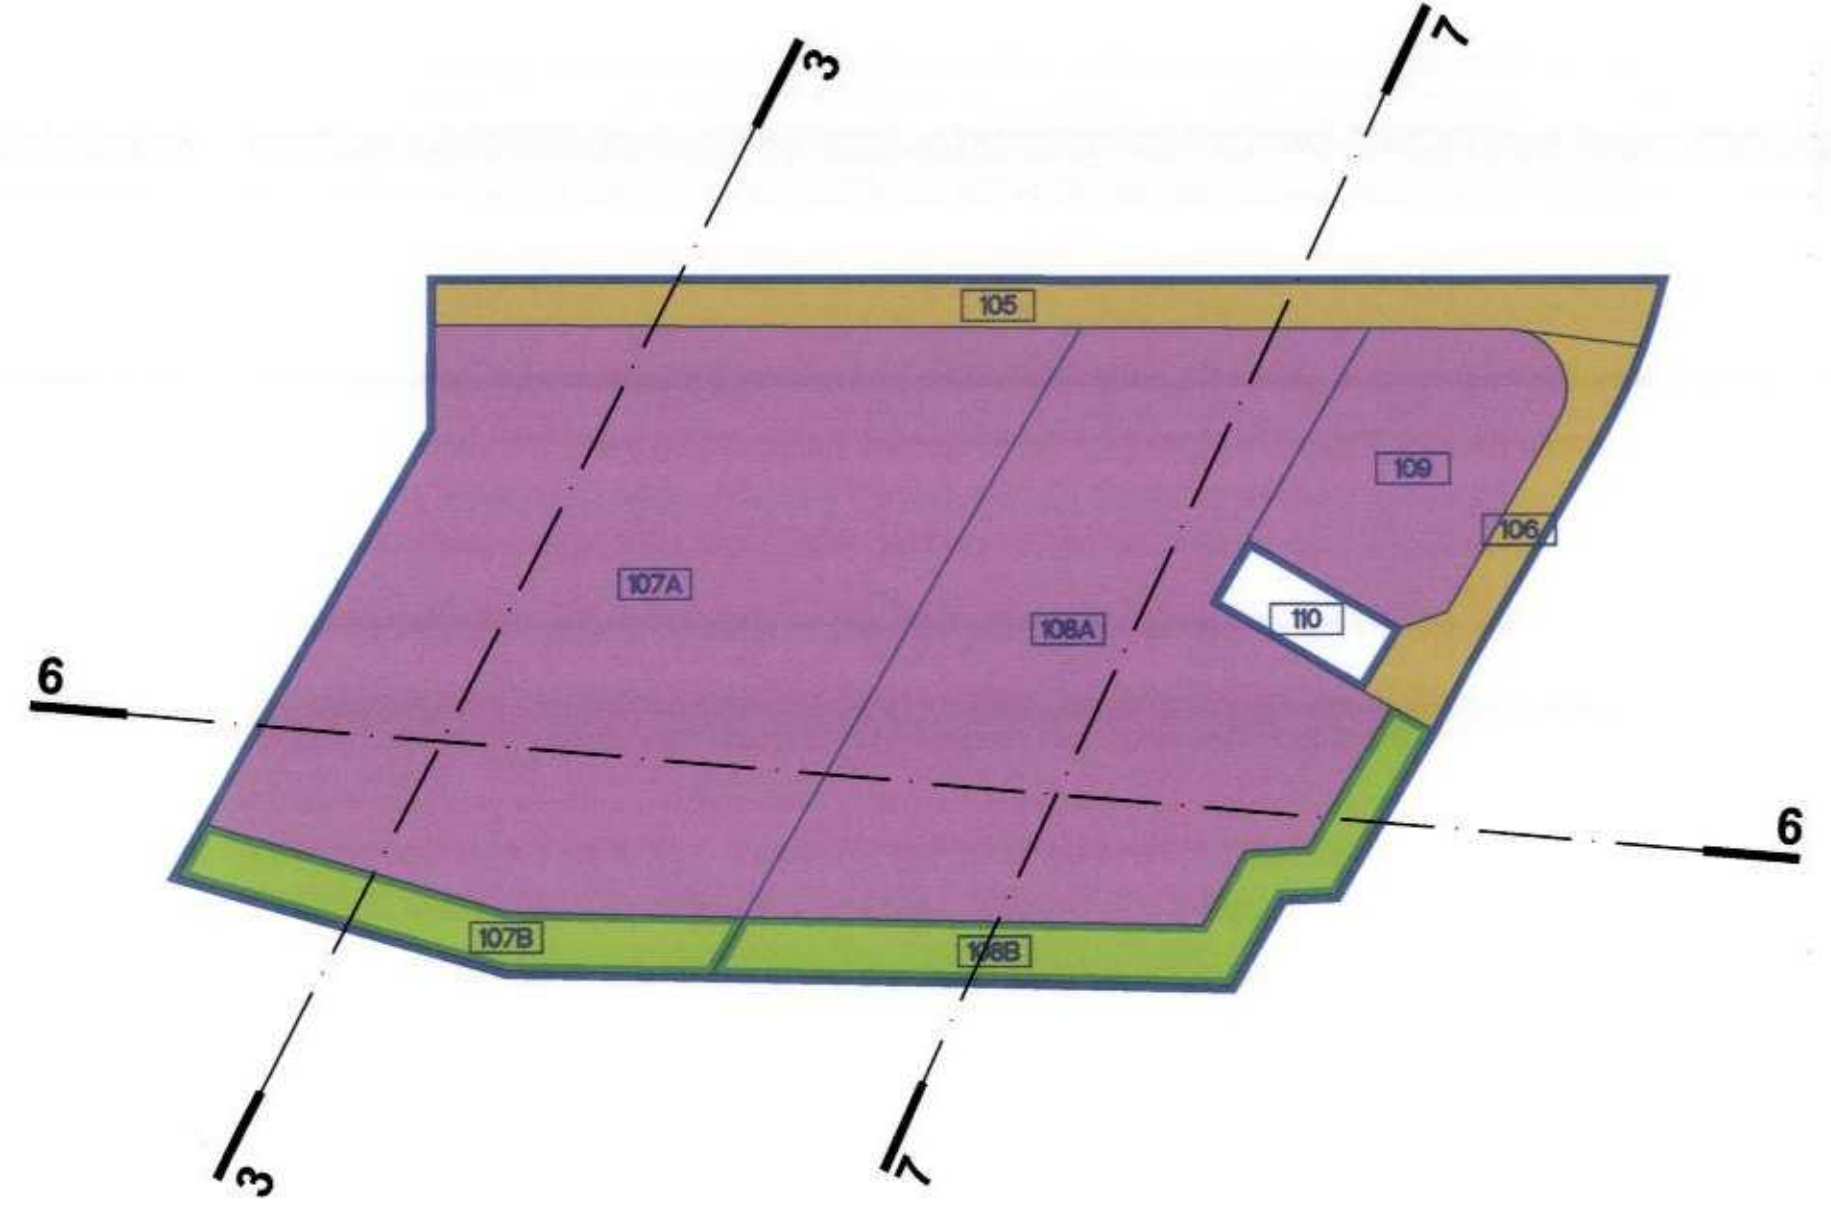

חתך 3-3

חתך 7-7

חתך 6-6

