
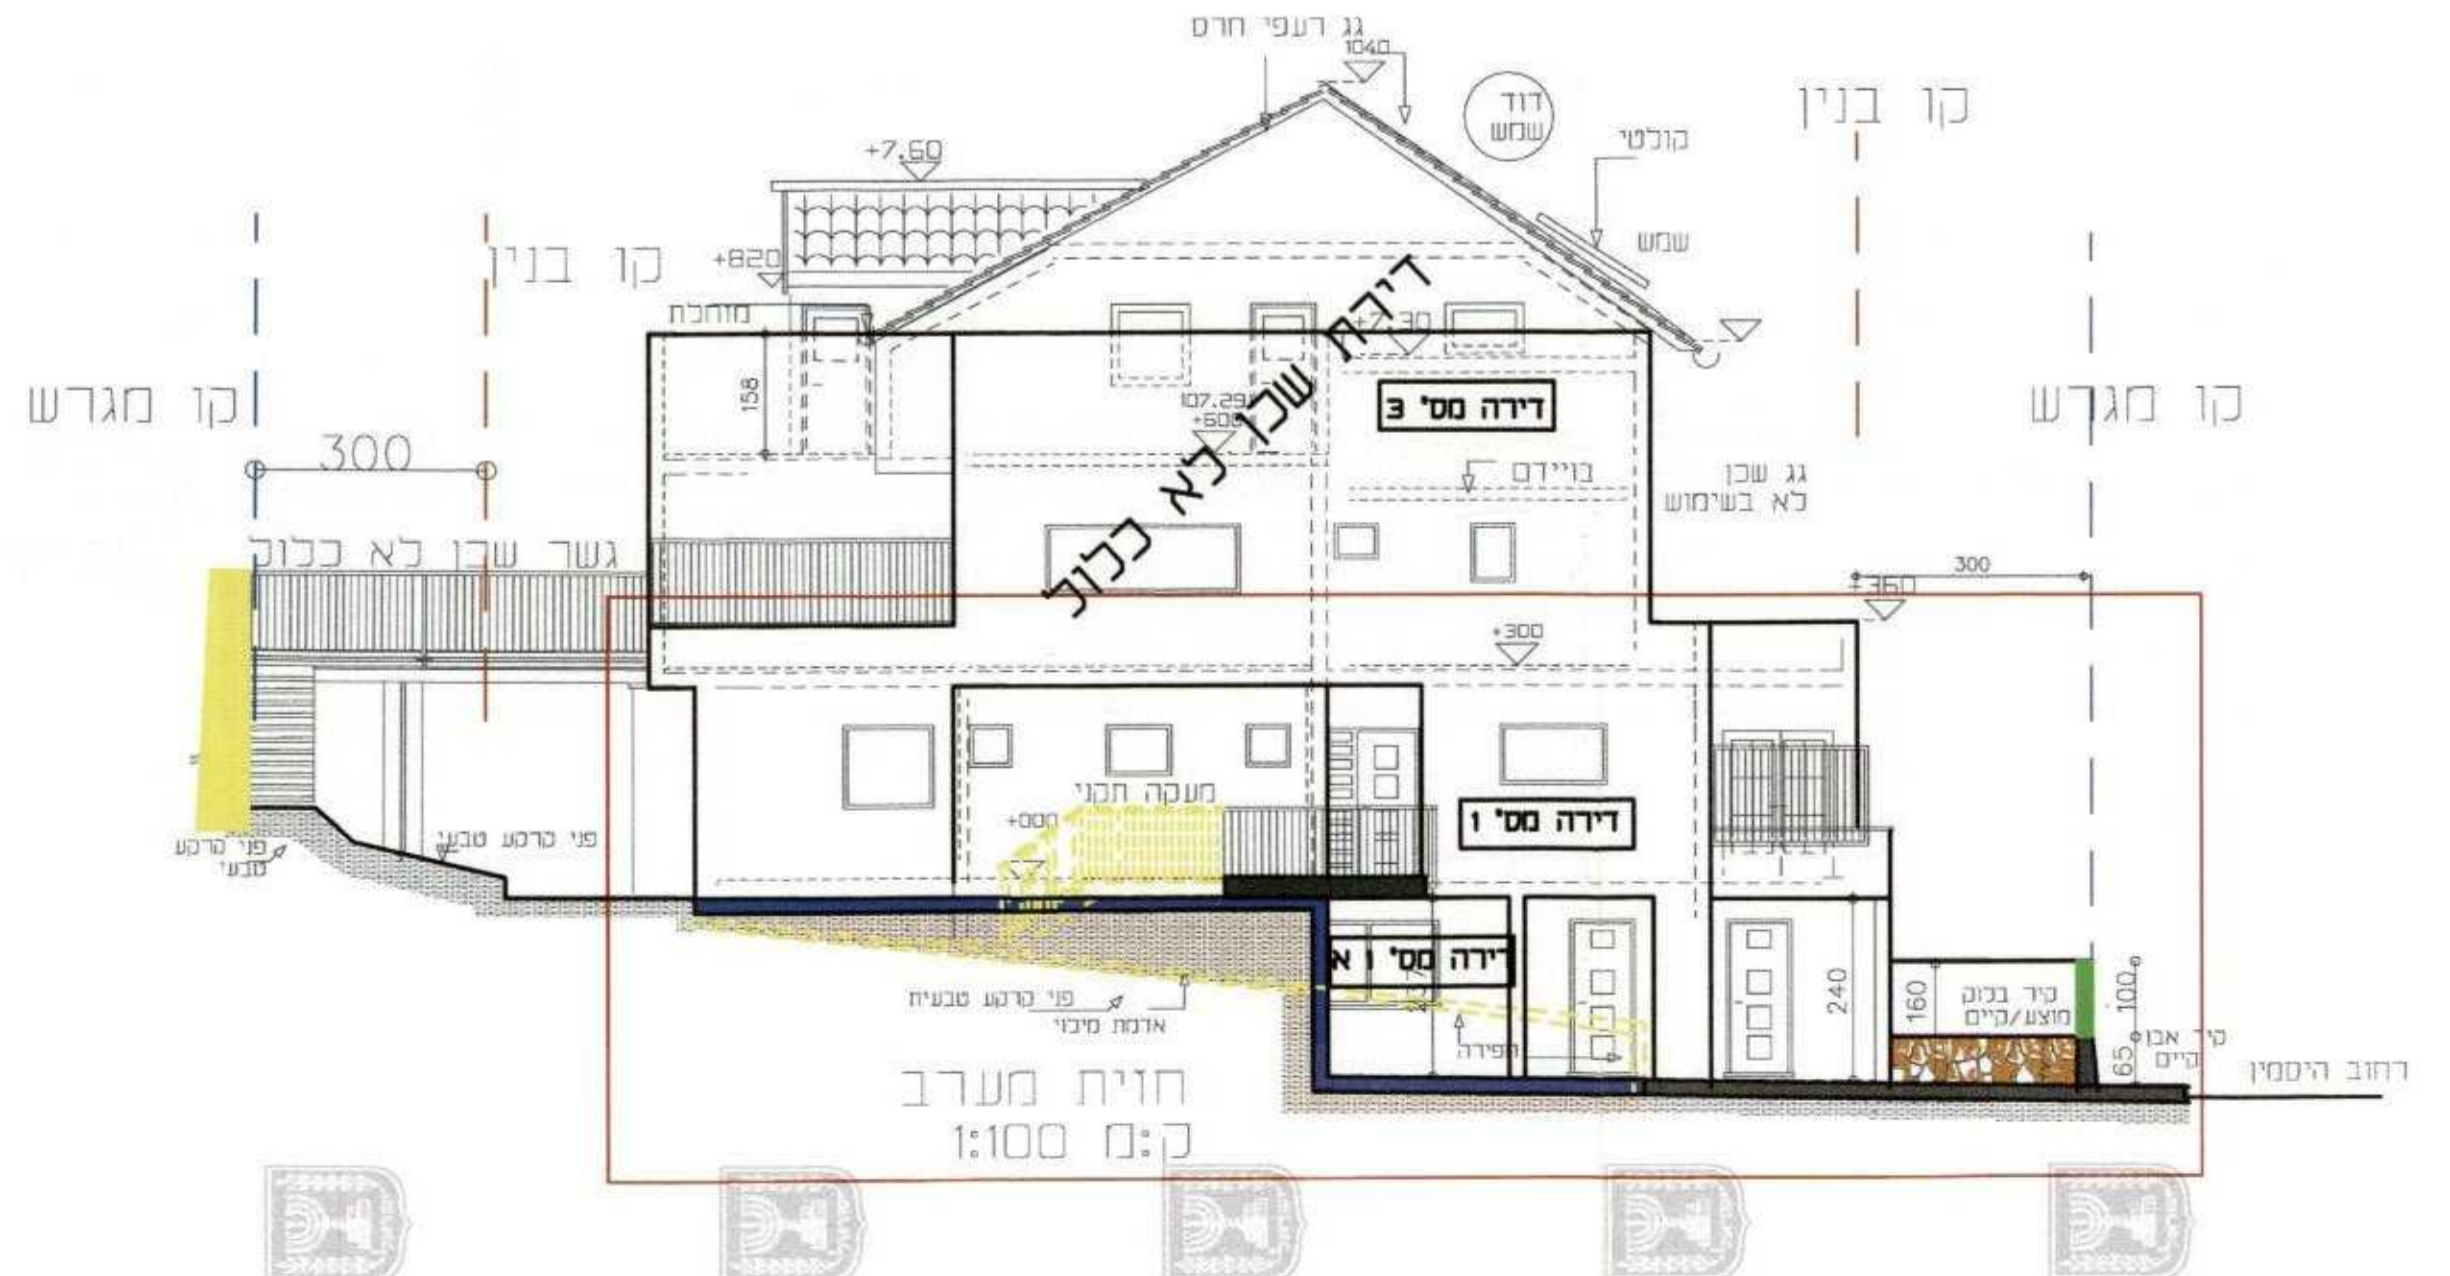
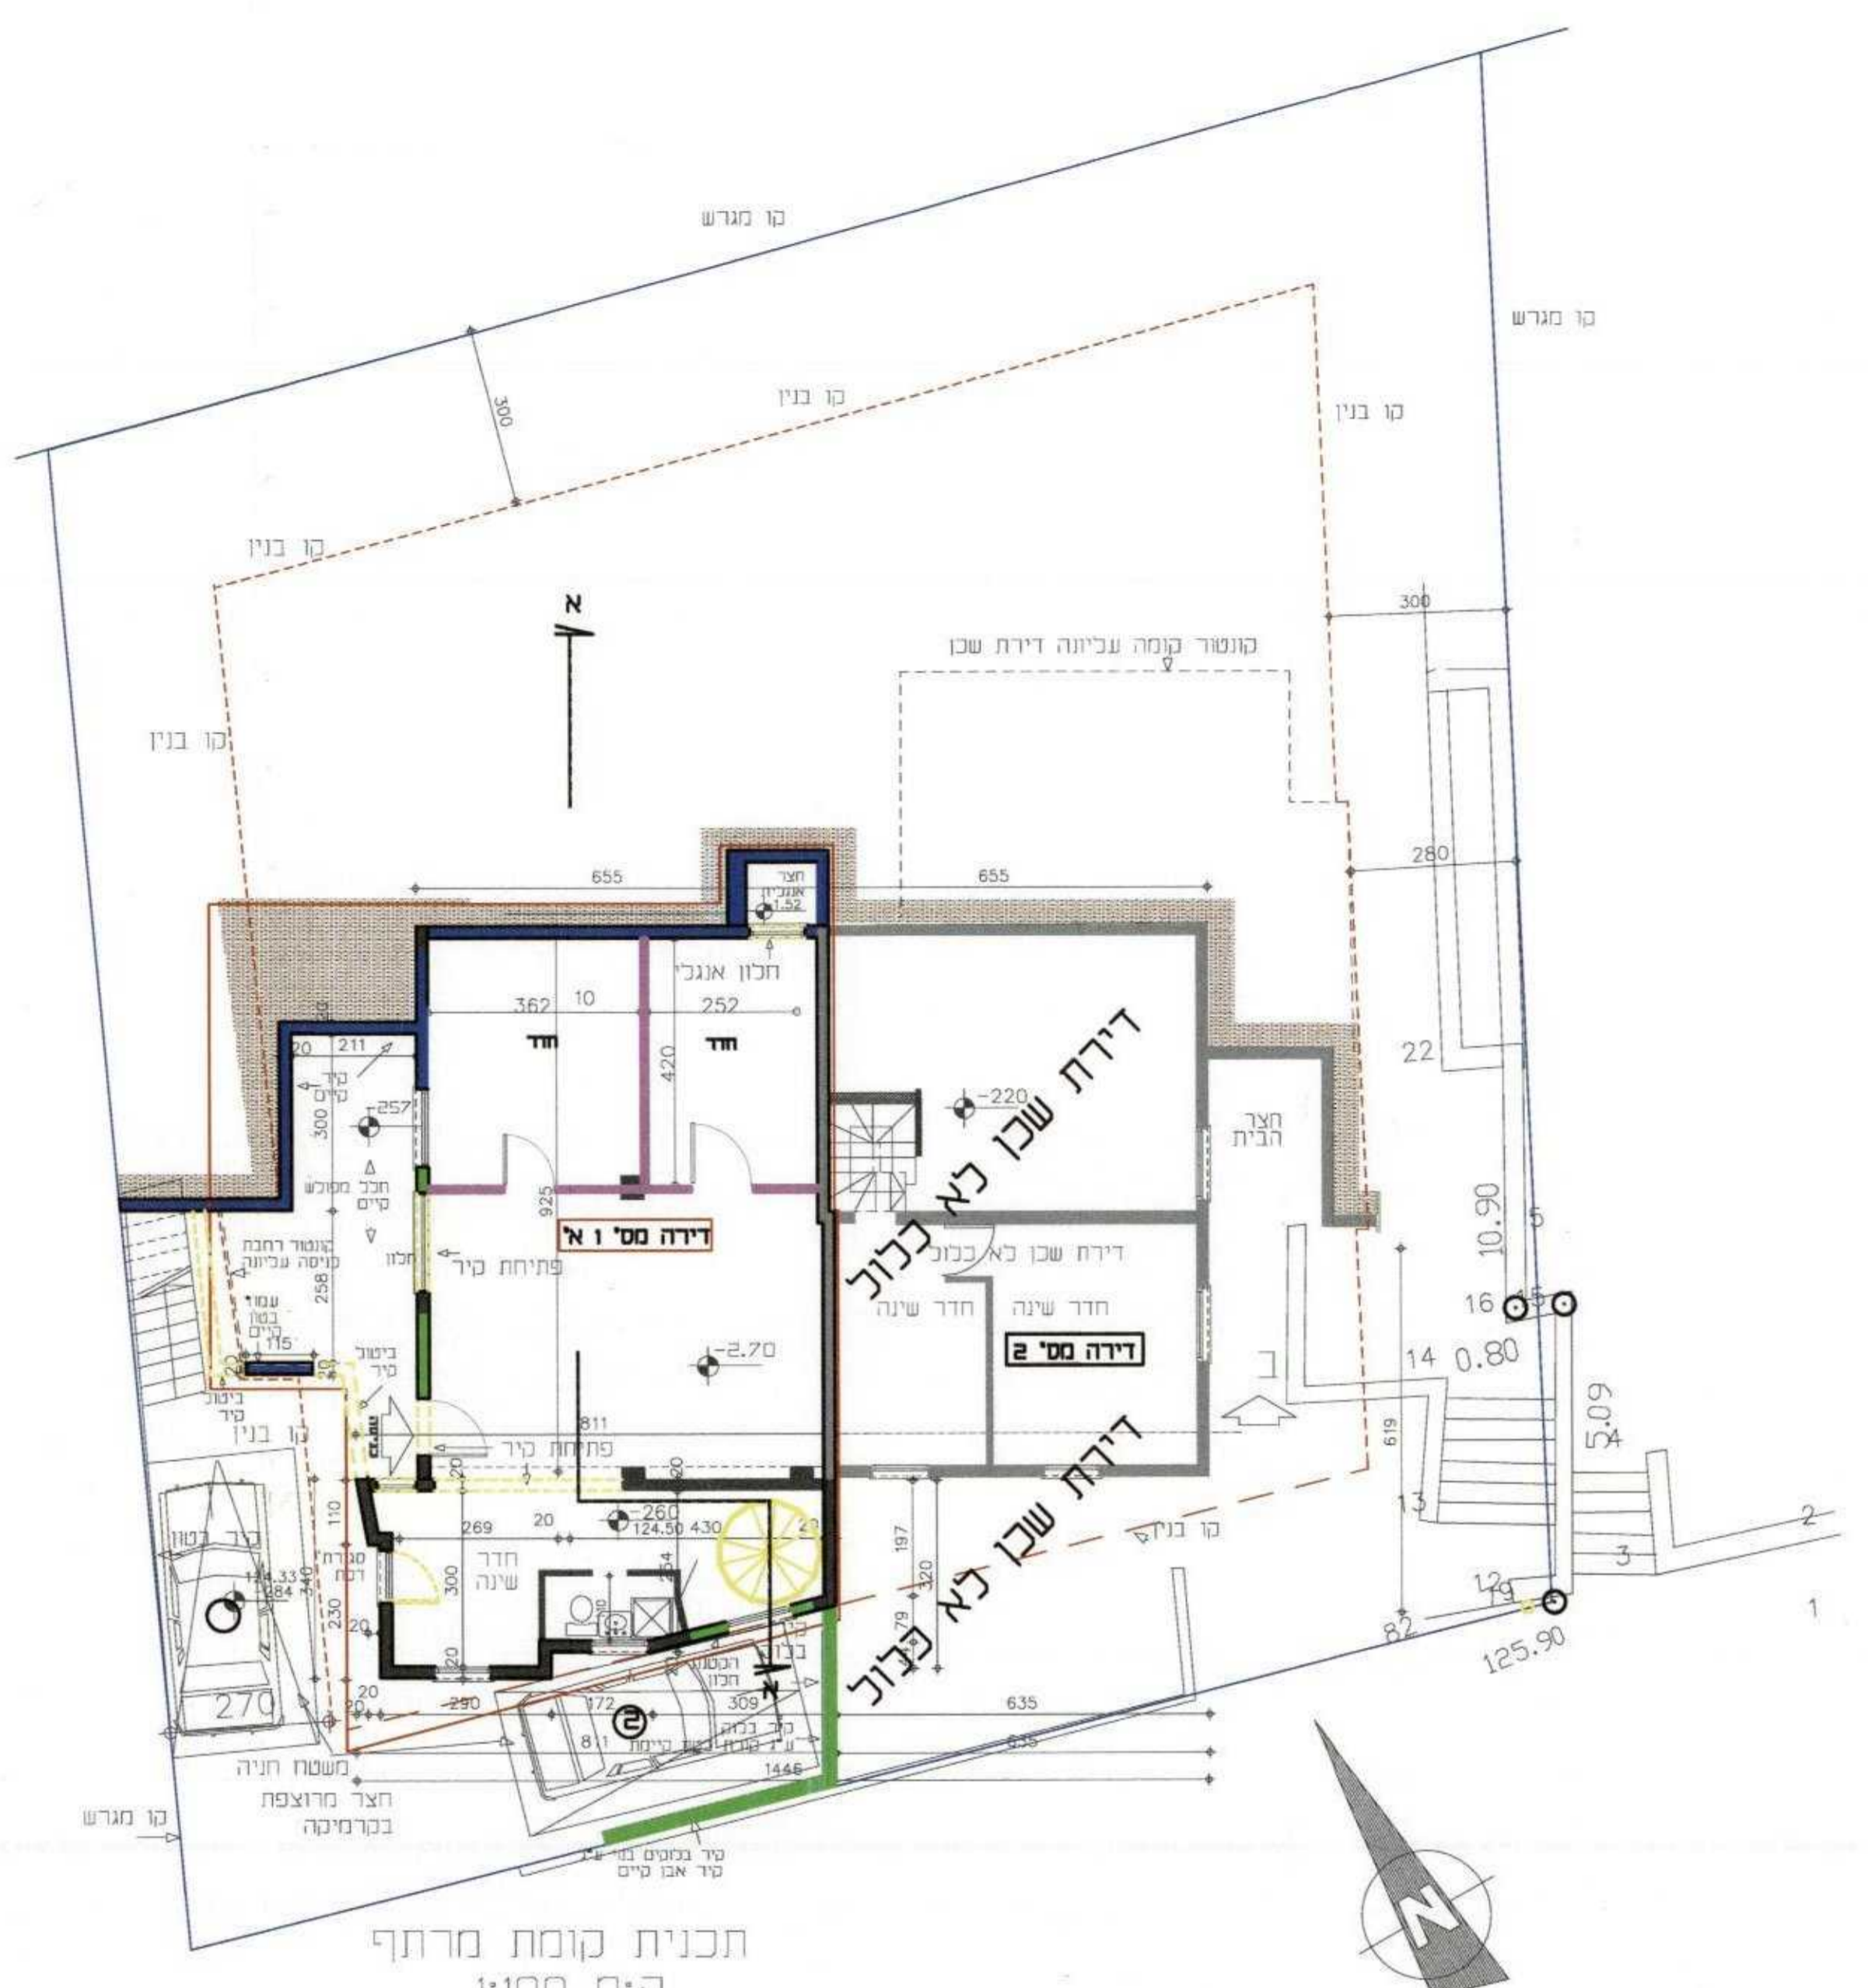


נספח בינוי	
מס' 222-0247411	
תוספת זכויות ברחוב היסמין 3 יקנעם	
תחונה	נספח לתכנית גליון 1 מתוך 1
תיאור	מנחה
תאריך	נספח בינוי 11.09.15
רשימת התרשימים	קנה מידה
תכניות	1:100
שמות וחתימות:	
שם: אריה שכום	עורך הנספח

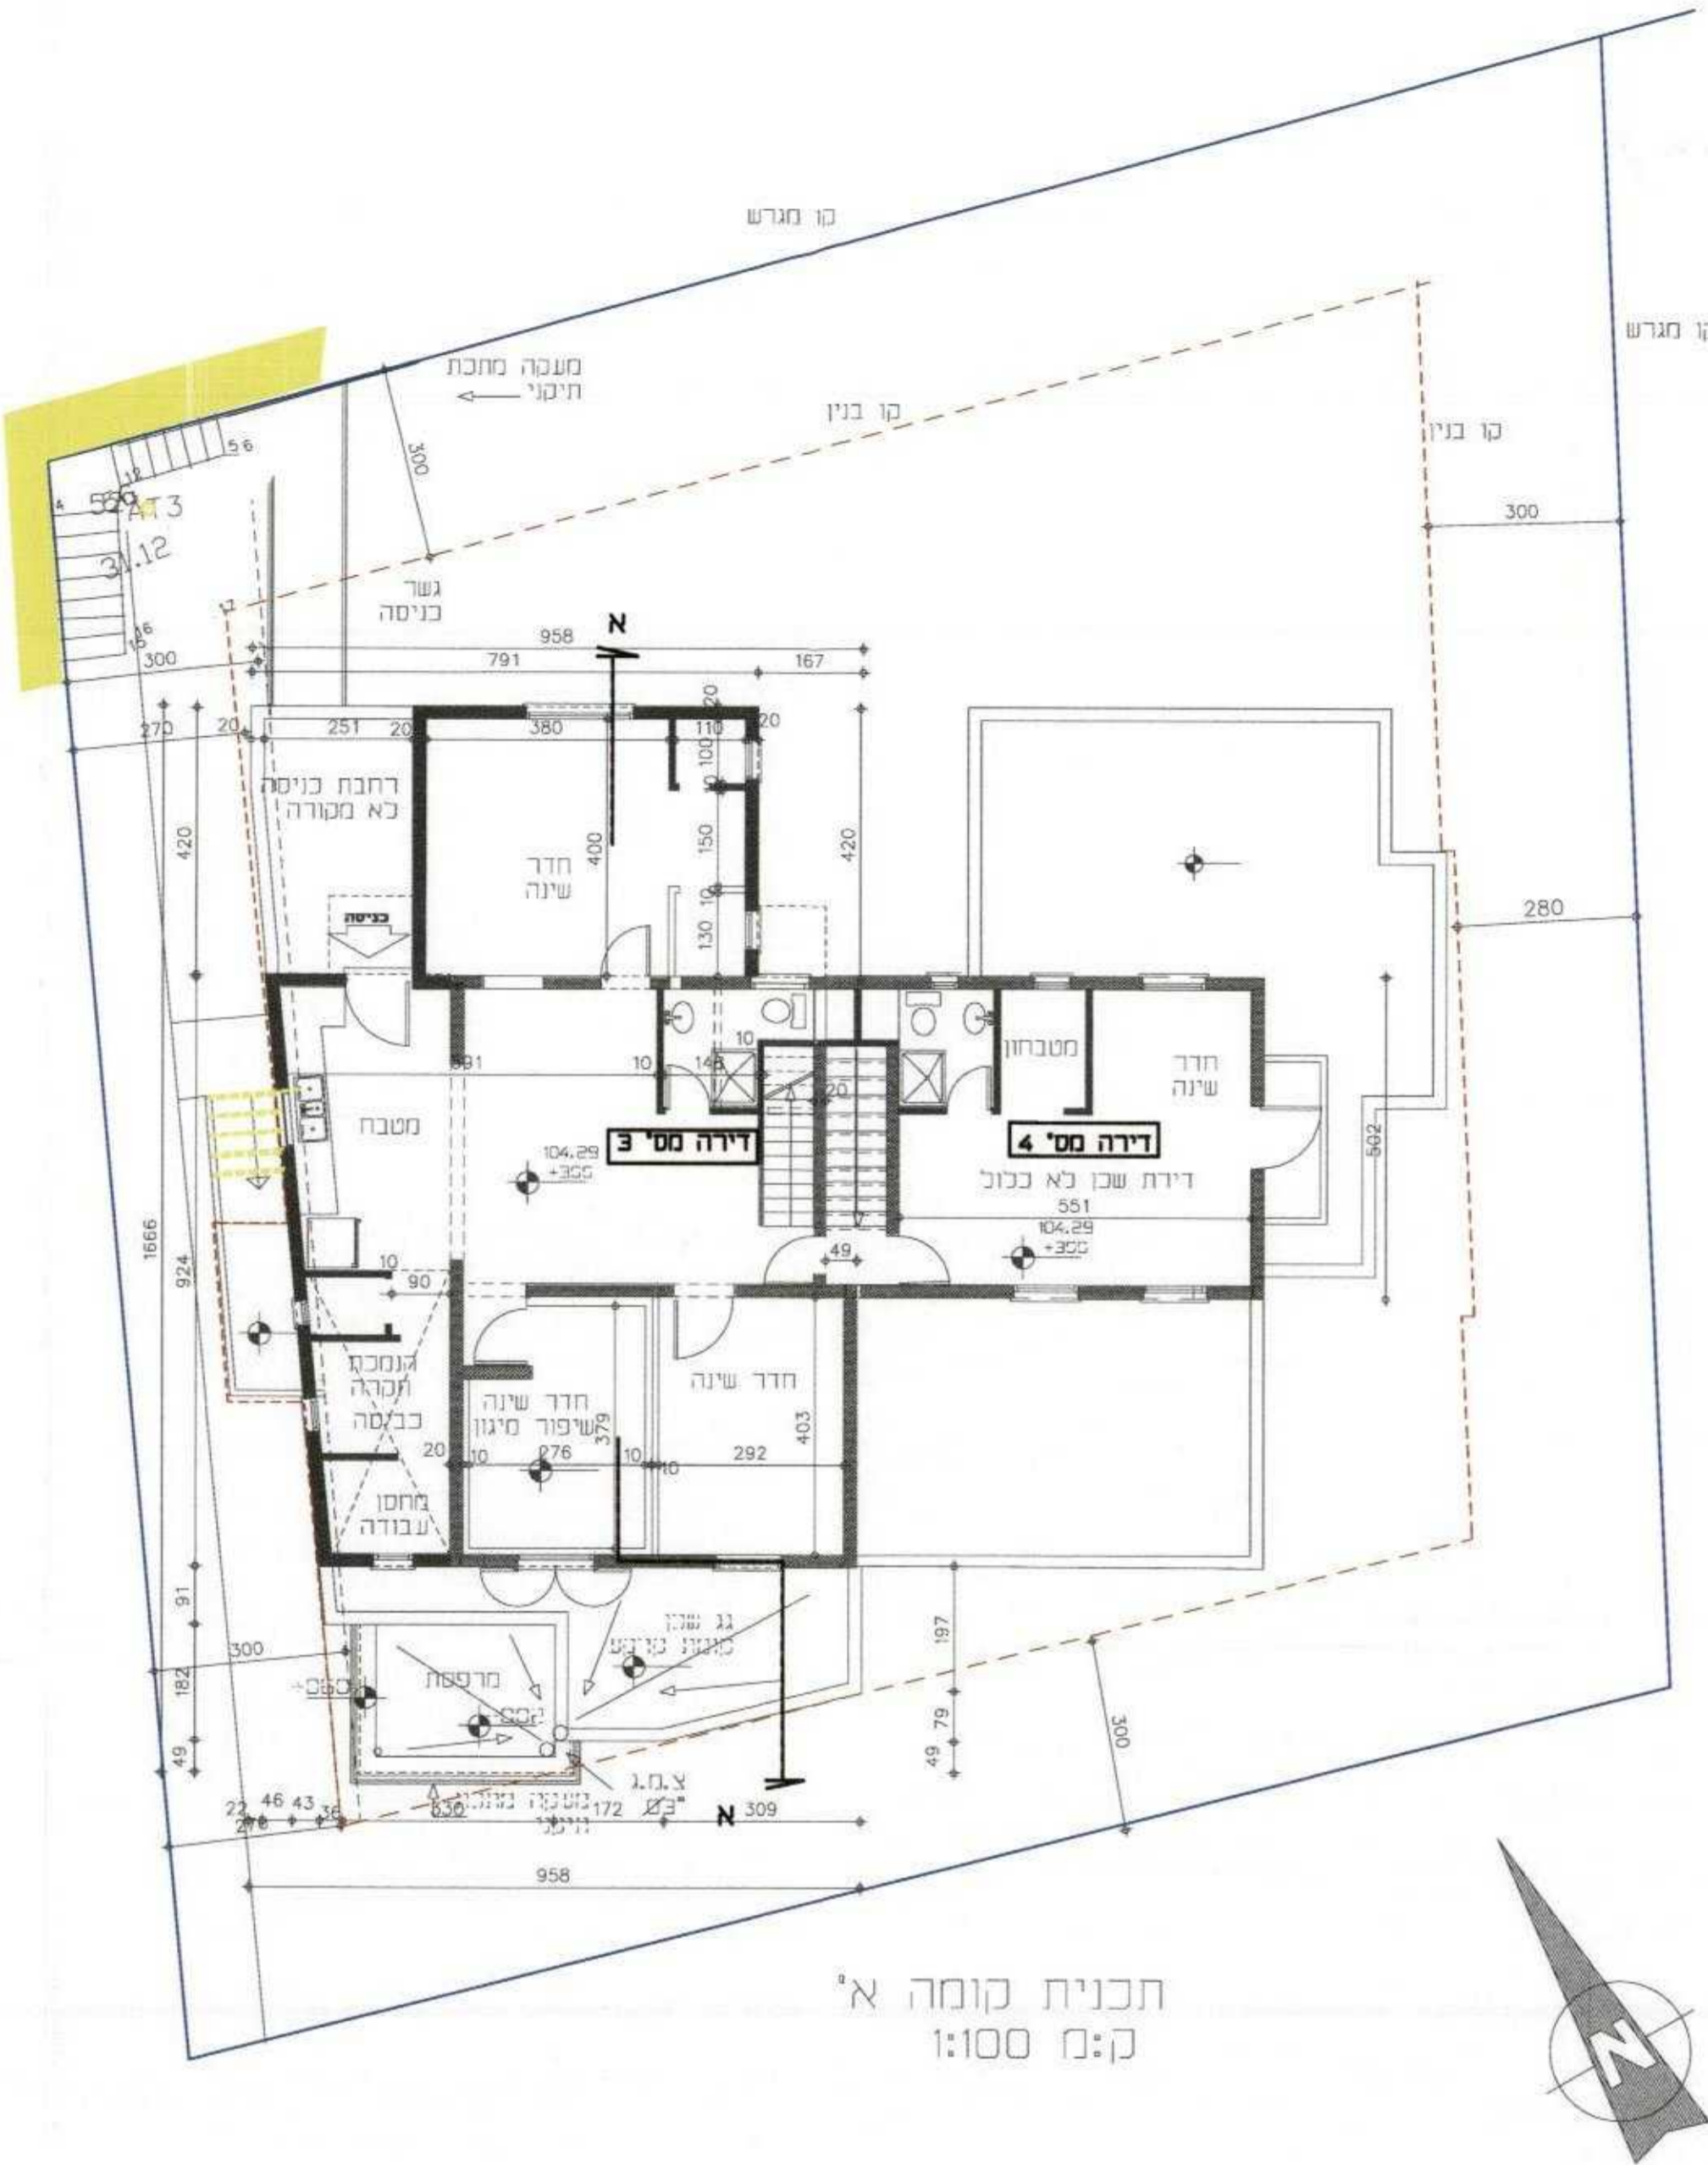

ועדה מקומית ייקנעם עילית
 וזיכרון תכנית מס'
 חתימה הטקסט חתימה חתימה לחשור את חתונת
 כתיבת יום 2016/09/15 מיום 11/9/15
 חתום חתום
 חתום חתום
 חתום חתום
 חתום חתום