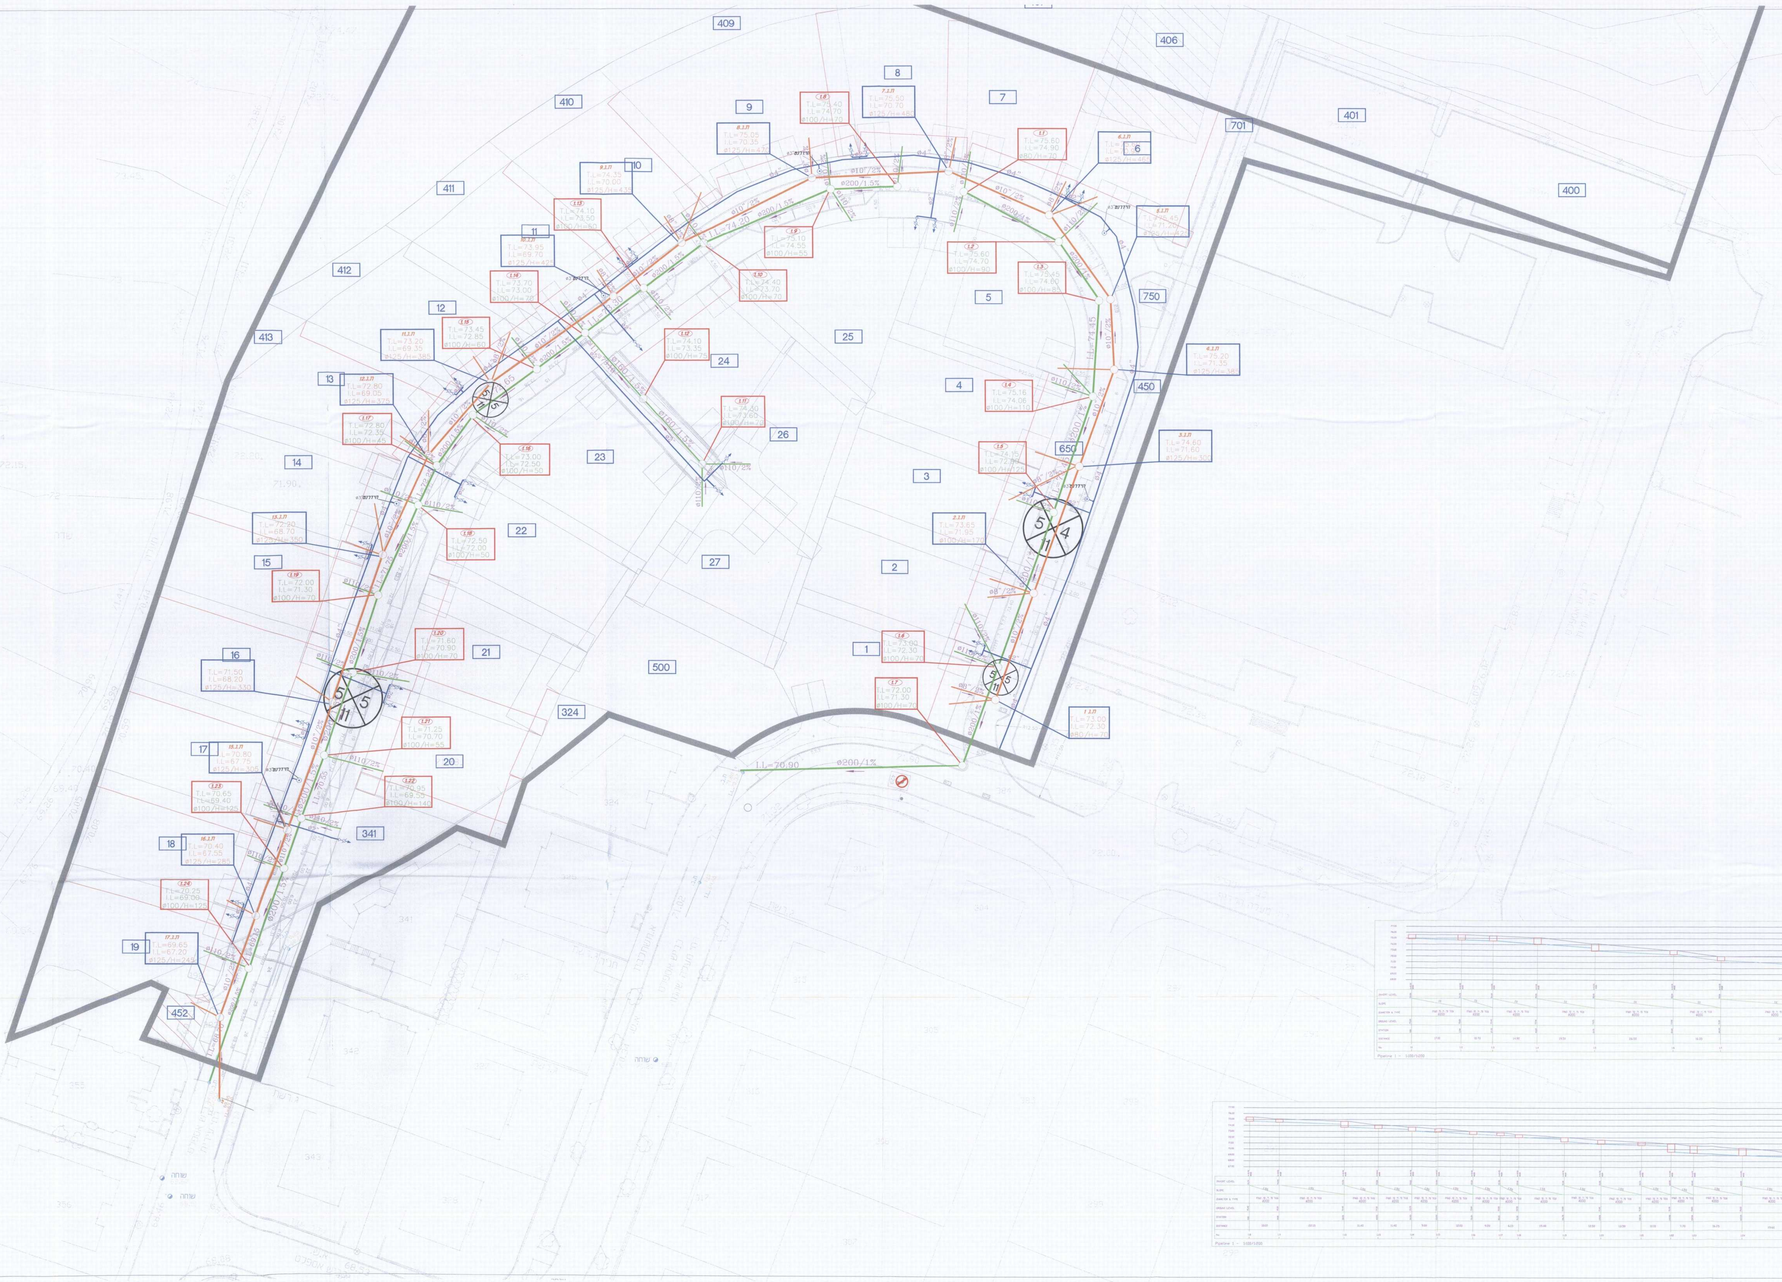

הערות

עיפוש כל צנרת הביוב - 3.0%

1. חיבור כל בנין בדיור הקו מים נחוה בנאנו בתאום ושאור הרשות המקומית
2. מטר ביוב מתחת ובקרבת מתחת בקרן מתחת לעמודי בטון חיה/ה-H.P.D.E. ל"ר"ים עם עפיפה נגד מים מ מלא בביב לכלות
3. שרוולים בכיבוי הדחיה לאורכת שאפשרת הנמוך באמצעות סרטון בעמוד הנרשם ובגלל שהי נרכים בחוק 49 מהבנין כל אחת
4. כל צנרת הביוב בסוגי מי חיה/ה-H.P.D.E. ברכות הפמיים הביקורת
5. על קטעים מסומנים הבנה מחוטי ערן בעדות א יפנים בעדתי מפל הרשום מלר הדרוה ובקרבם בין שמת ובנמוה מלוה
6. צנרת דמוקן בעדות 50-40 מים מהבה מפלפלדמיין
7. בעדות מים ערים ומים בבנין מתרמלת ויח מקבל Multigel לכל המעבר המסומן בחוברת
8. עבור המבנים יתואם מפרט עם הרשות המבנים בחוד שמה בבנים יהיה מוכנה בבנ.ה ליתאר ב.ב.ביתי

מקרא:

- קו ביוב מתוכנן ø200
- קו מים מתוכנן
- מד מים
- הידרנט

הערות ושינויים

מס'	תיאור	תאריך

לעיון ○ לאישור ● למכרז ○ לביצוע ○

איה הנדסה
הנדסת מים וסביבה
Aya Engineering
Hydrology&Environmental Engineering
ת.ד. 2880 - נצרת 16128
ayaeng10@gmail.com
04-8218201 TEL טלפון
1534-8218201 FAX מקס

מהנדס עצמי

מהנדס עצמי

תיכון עבור

שם הפרויקט
תכנון קו ביוב ומים
נסים בליה - רמת ישי

תיכון עיקרי
תכנית ביוב ומים

עבודה מס'	תכנים מס'	קנה מידה	תאריך
1076	01	1:250	01.02.16
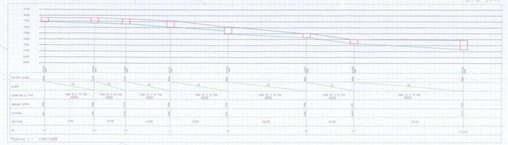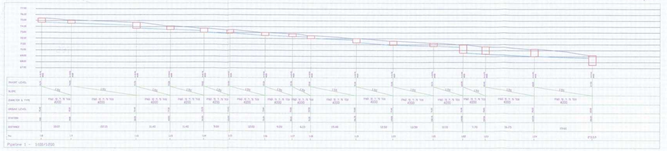
שם הקובץ
1076פרויקט רמת ישי\אגם\תכנון קו ביוב 1.02.16