

273000 273500 274000 274500 275000 275500 276000 276500




תכנית מס ג/21796
חיספין הרחבה
נספח הידרולוגיה
תרשים סביבה ותחומי התנקזות

תשריט
1:10,000

מחוז: צפון
מרחב תכנון מקומי: גולן
רשות מקומית: מ.א. גולן
ישוב: חספין
שטח התכנית: 1285.2 דונם
שלב: הגשה. מס' מהדורה: 1.
תאריך עדכון: 08.2014

עורך התכנית:
רפי הלוי- נהרא ופשטיה

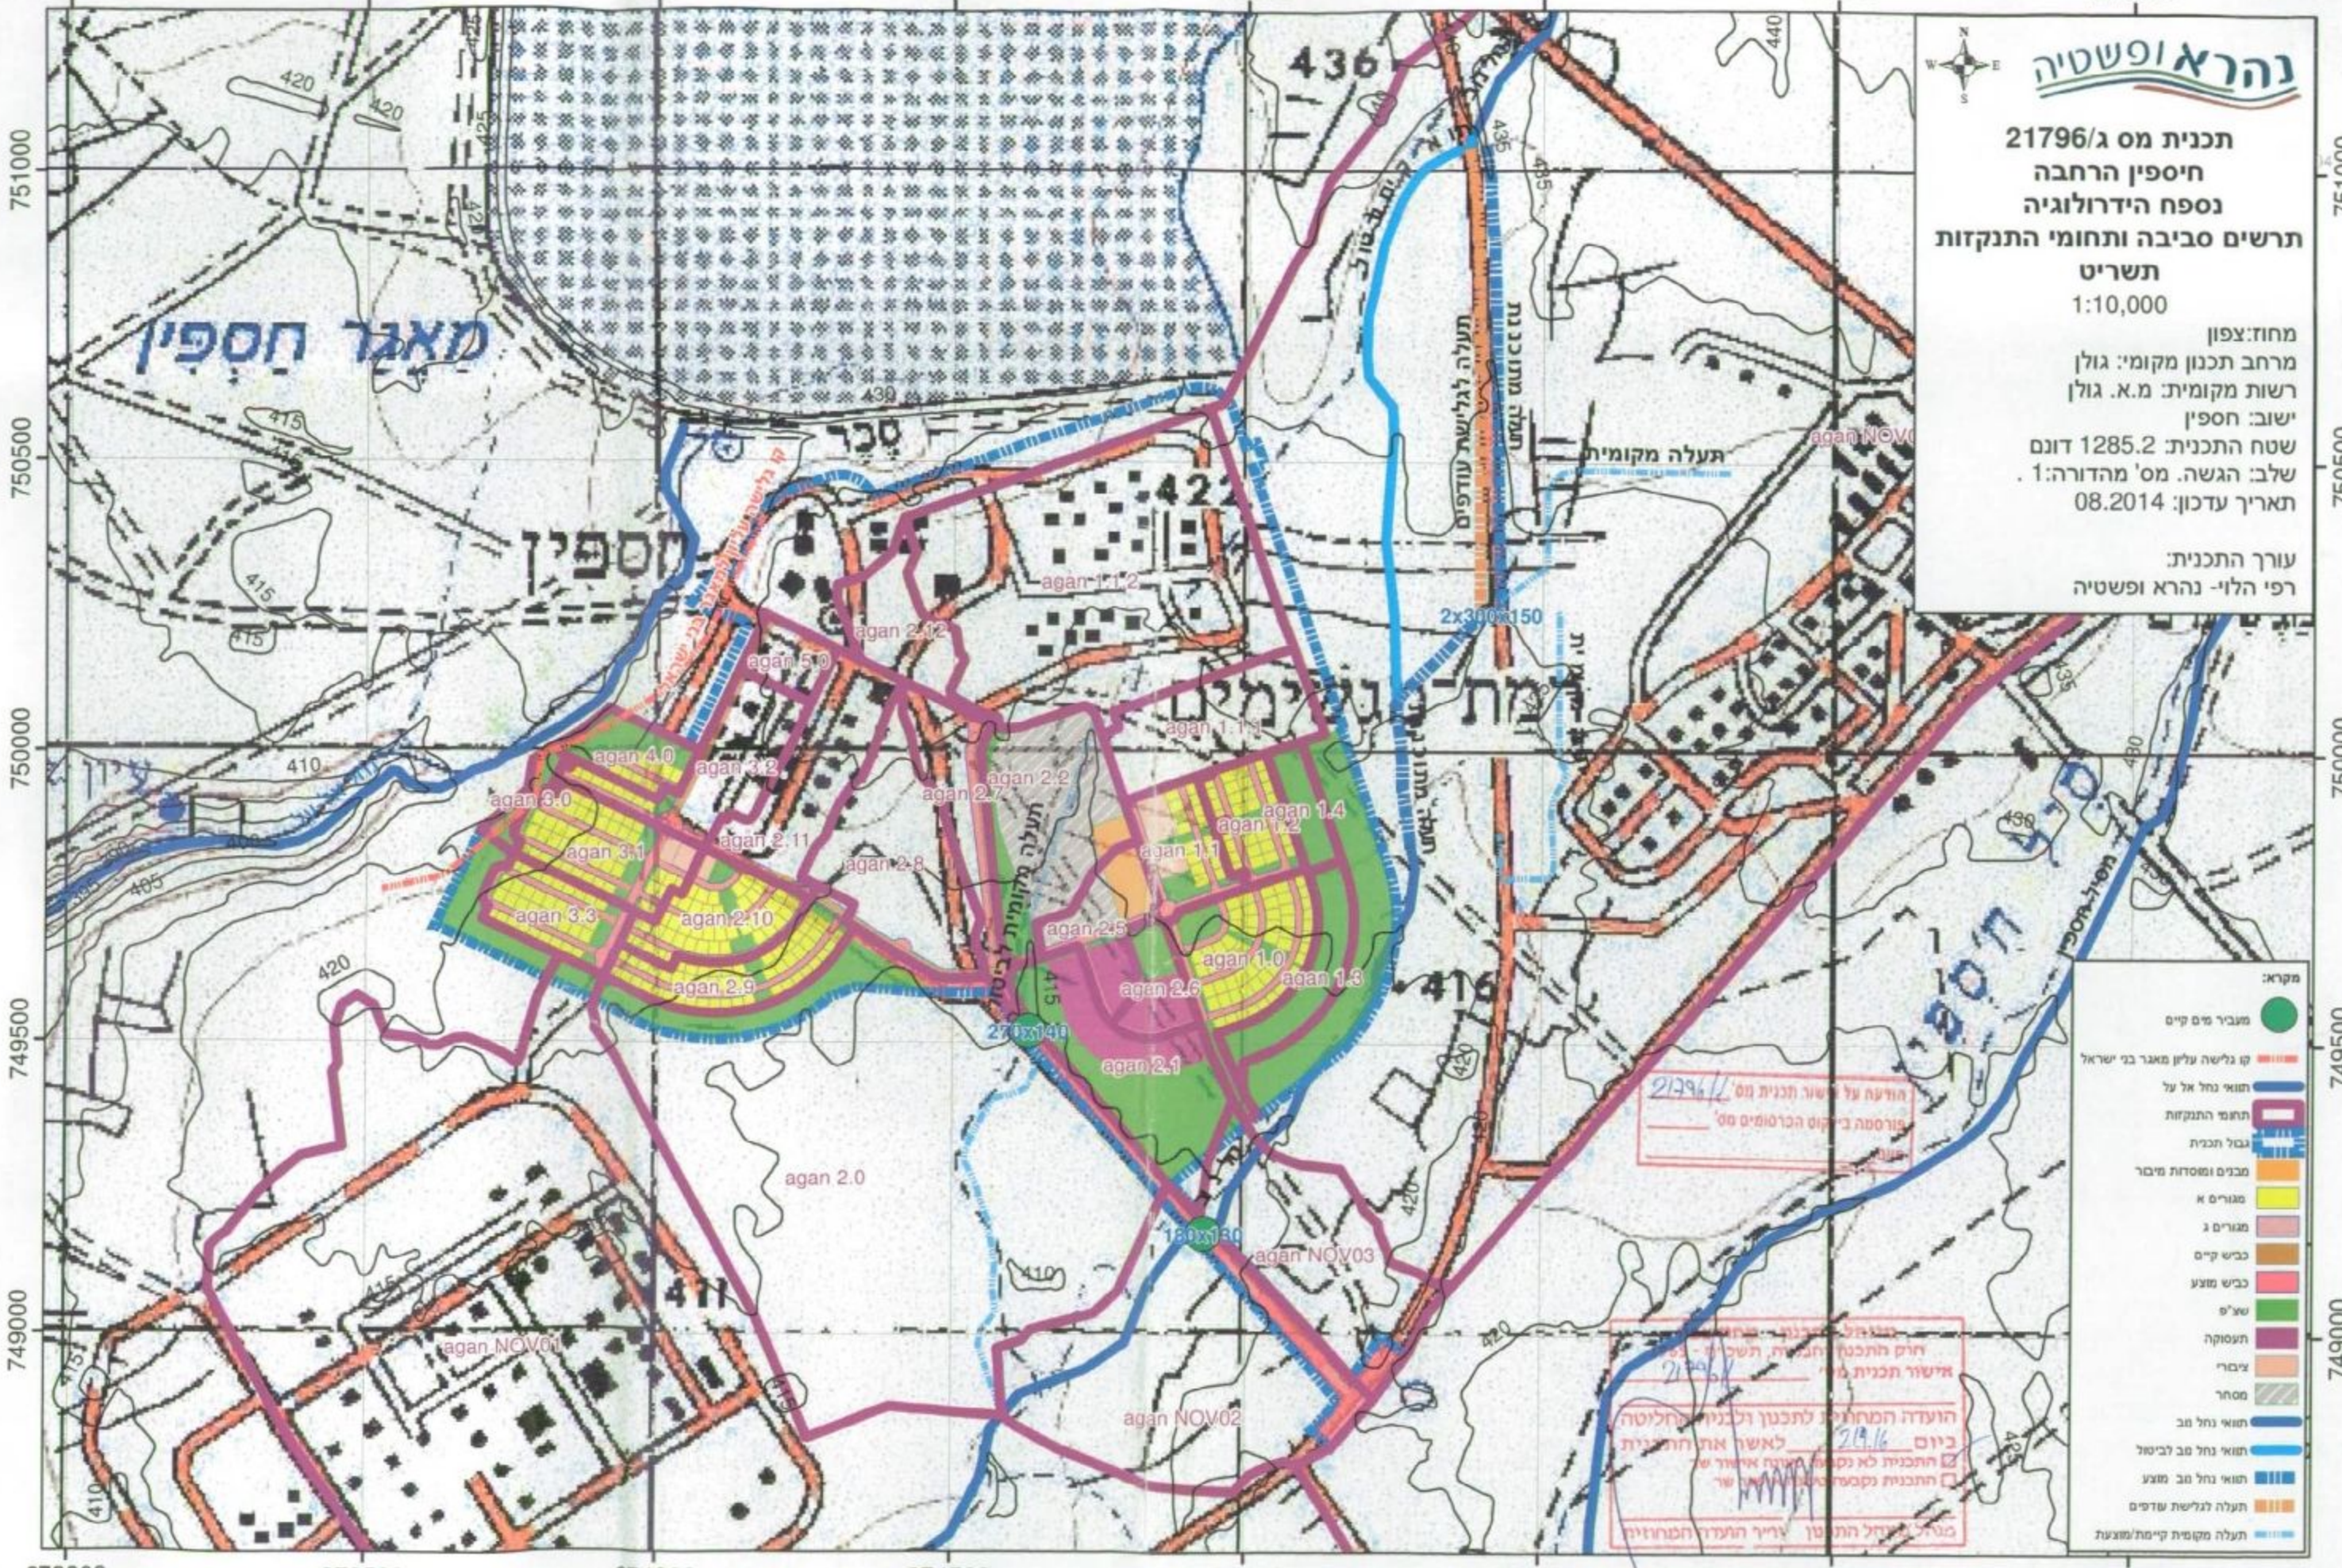

מקרא:

- מעבר מים קיים
- קו גלישה עליון מאגר בני ישראל
- תוואי נחל אל על
- תחום התנקזות
- גבול תכנית
- מבנים ומסודות מיבר
- מגורים א
- מגורים ג
- כביש קיים
- כביש מצע
- שט"פ
- תעסוקה
- ציבור
- מסחר
- תוואי נחל מב
- תוואי נחל מב לביטול
- תוואי נחל מב מצע
- תעלה לגלישת עורפים
- תעלה מקומית קיימת/מוצעת

הודעה על אישור תכנית מס 21796/1
פורסמה ב"קיס הכרומים מס'

הועדה המחוזית לתכנון ולבניה החליטה
ביום 21.9.16 לאשר את התכנית
התכנית נקבעה כ"תוכנית אזורית"
מטל: 04-6244444

273000 273500 274000 274500 275000 275500 276000 276500

751000
750500
750000
749500
749000

751000
750500
750000
749500
749000