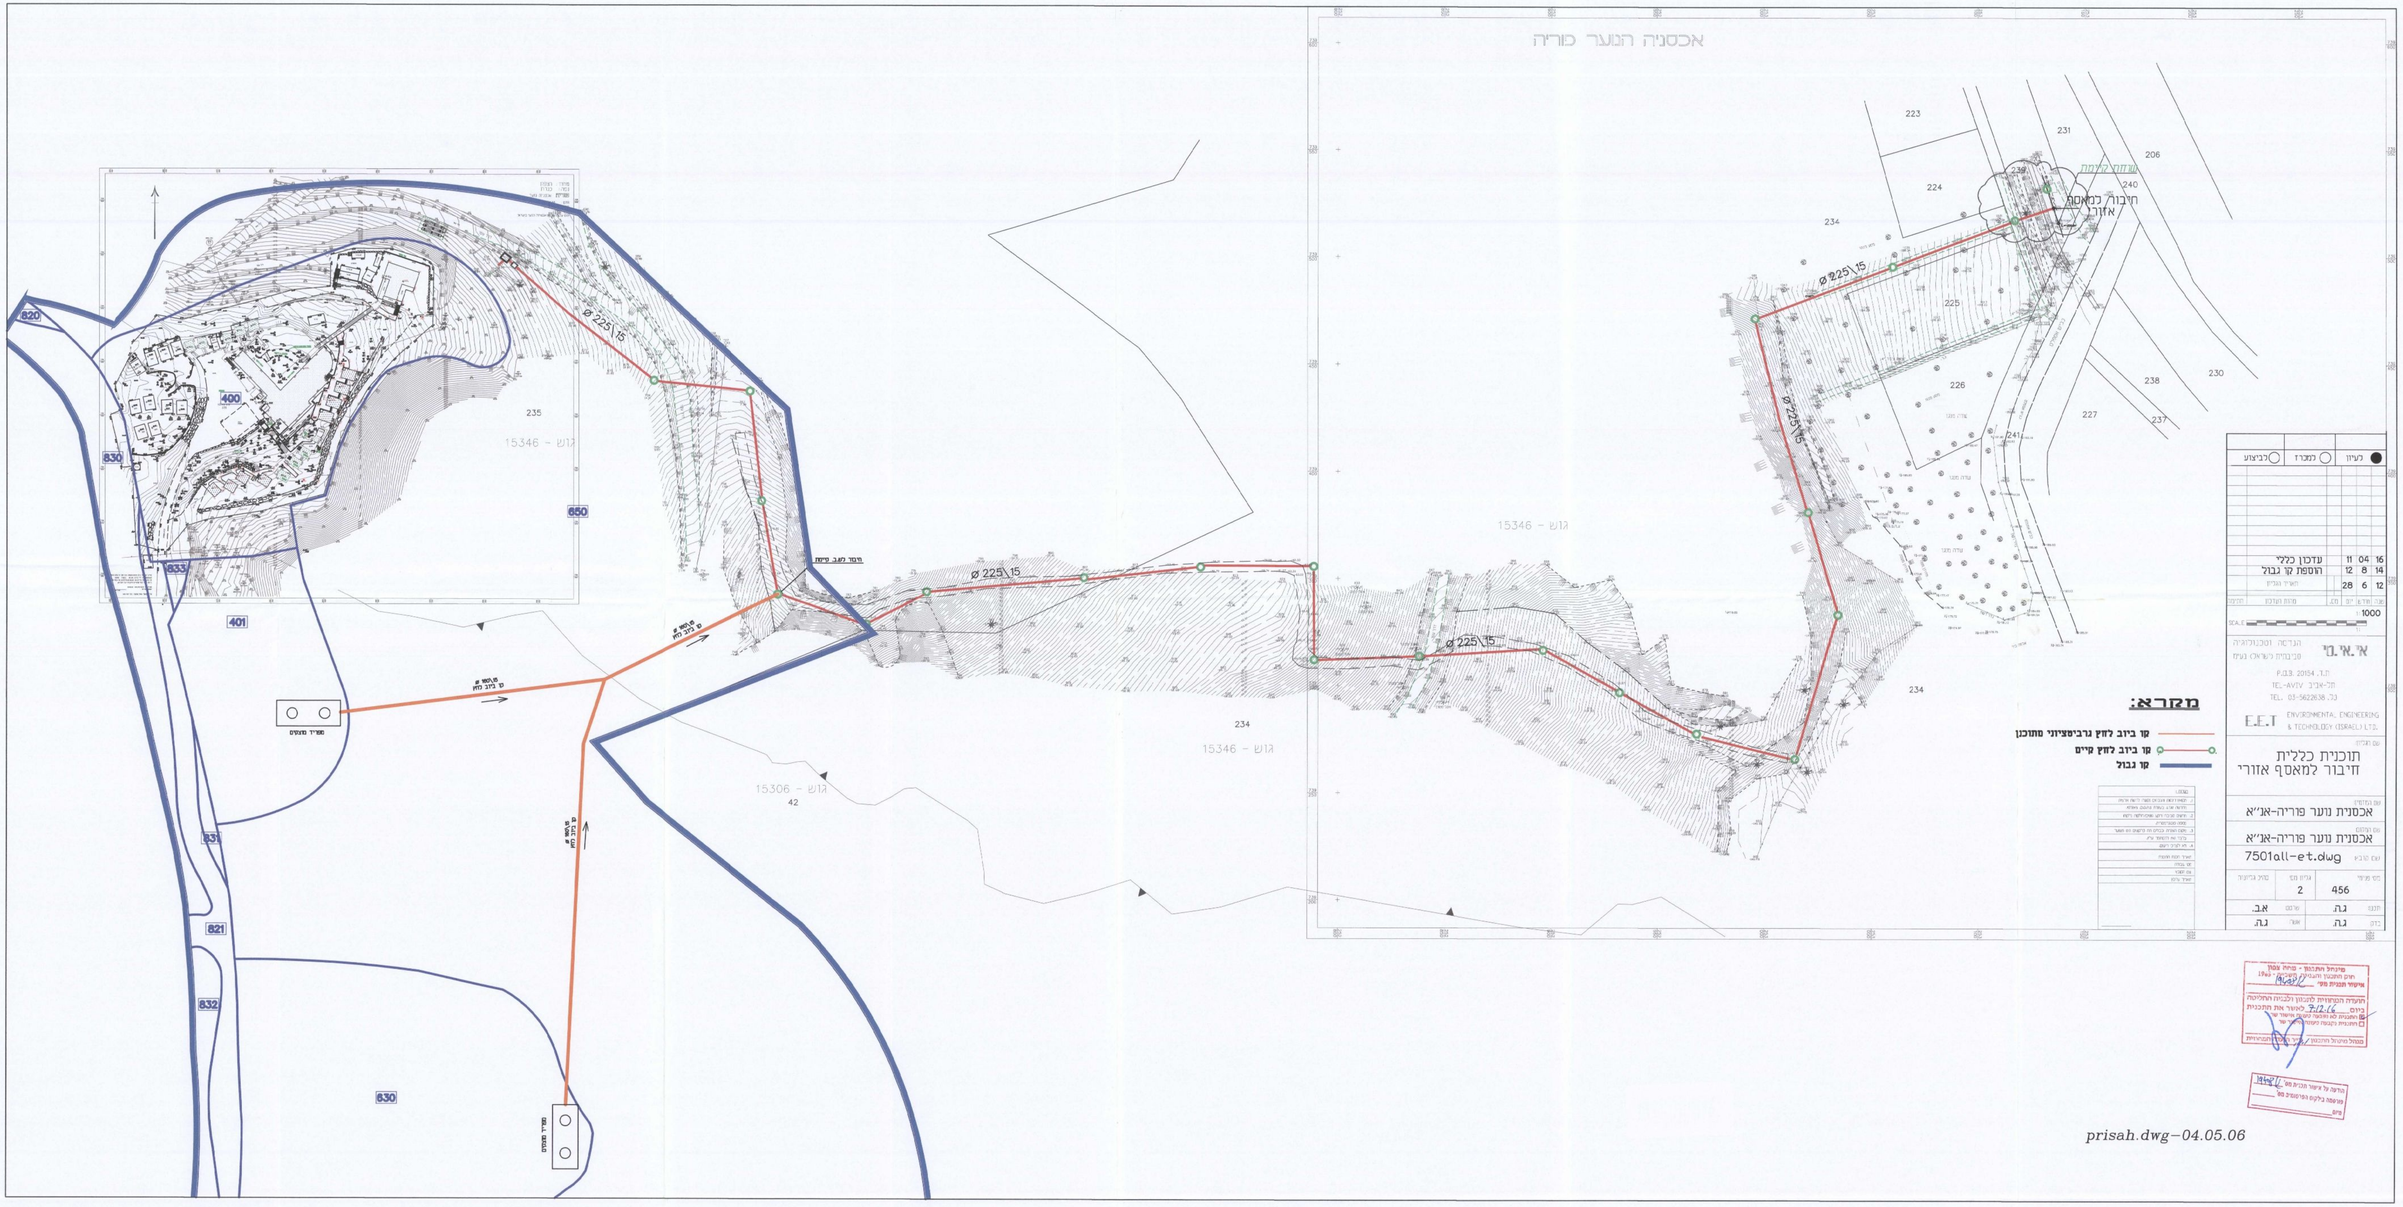
אכסניה הנוער פוריה
חיבור למאגר אזורי
עדכון כללי
הוספת קו נבוך
1000
E.E.T
ENVIRONMENTAL ENGINEERING & TECHNOLOGY (ISRAEL) LTD.
תוכנית כללית
חיבור למאגר אזורי
אכסניית נוער פוריה-אג"א
אכסניית נוער פוריה-אג"א
7501all-et.dwg
456
מקרא:
קו ביוב לחץ נרביטציוני מתוכנן
קו ביוב לחץ קיים
קו נבוך
prisah.dwg-04.05.06