



Scale 1: 500/ 500 ROAD NAME: 1-1

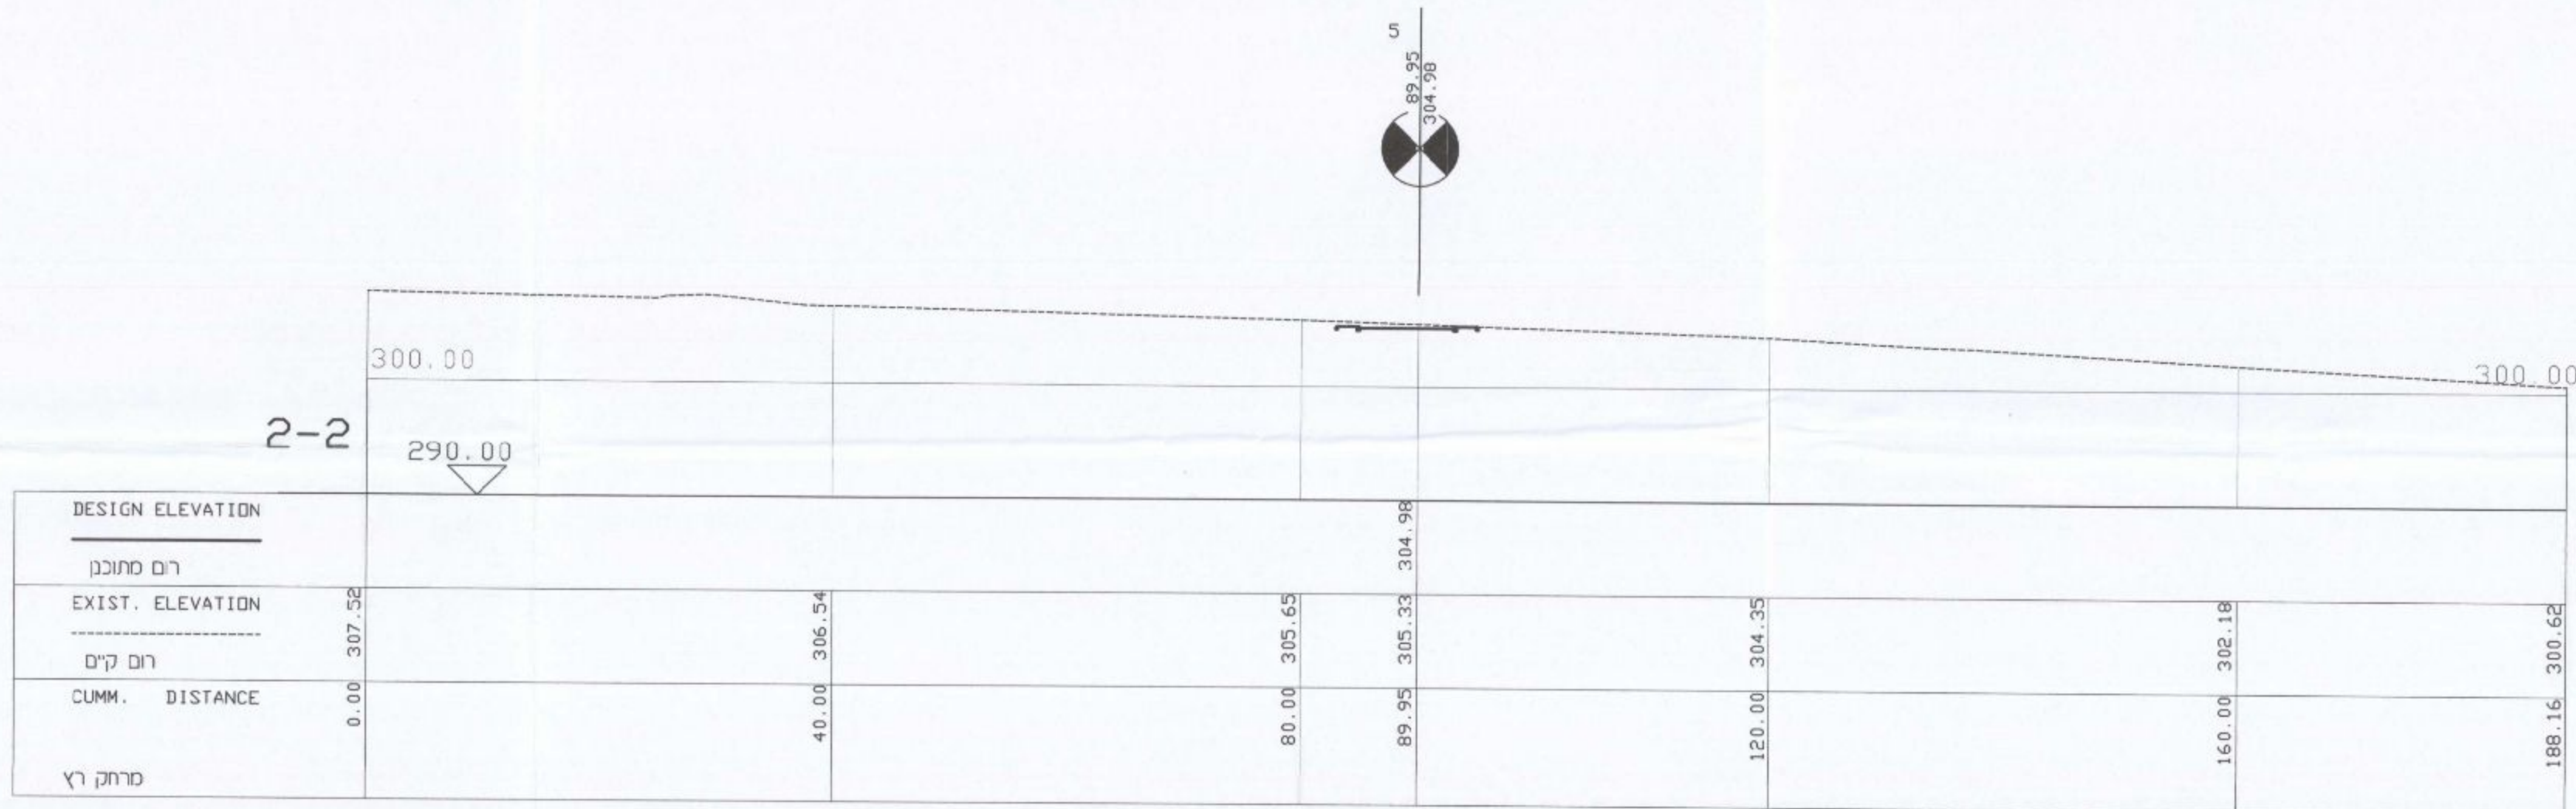

Scale 1: 500/ 500 ROAD NAME: 2-2

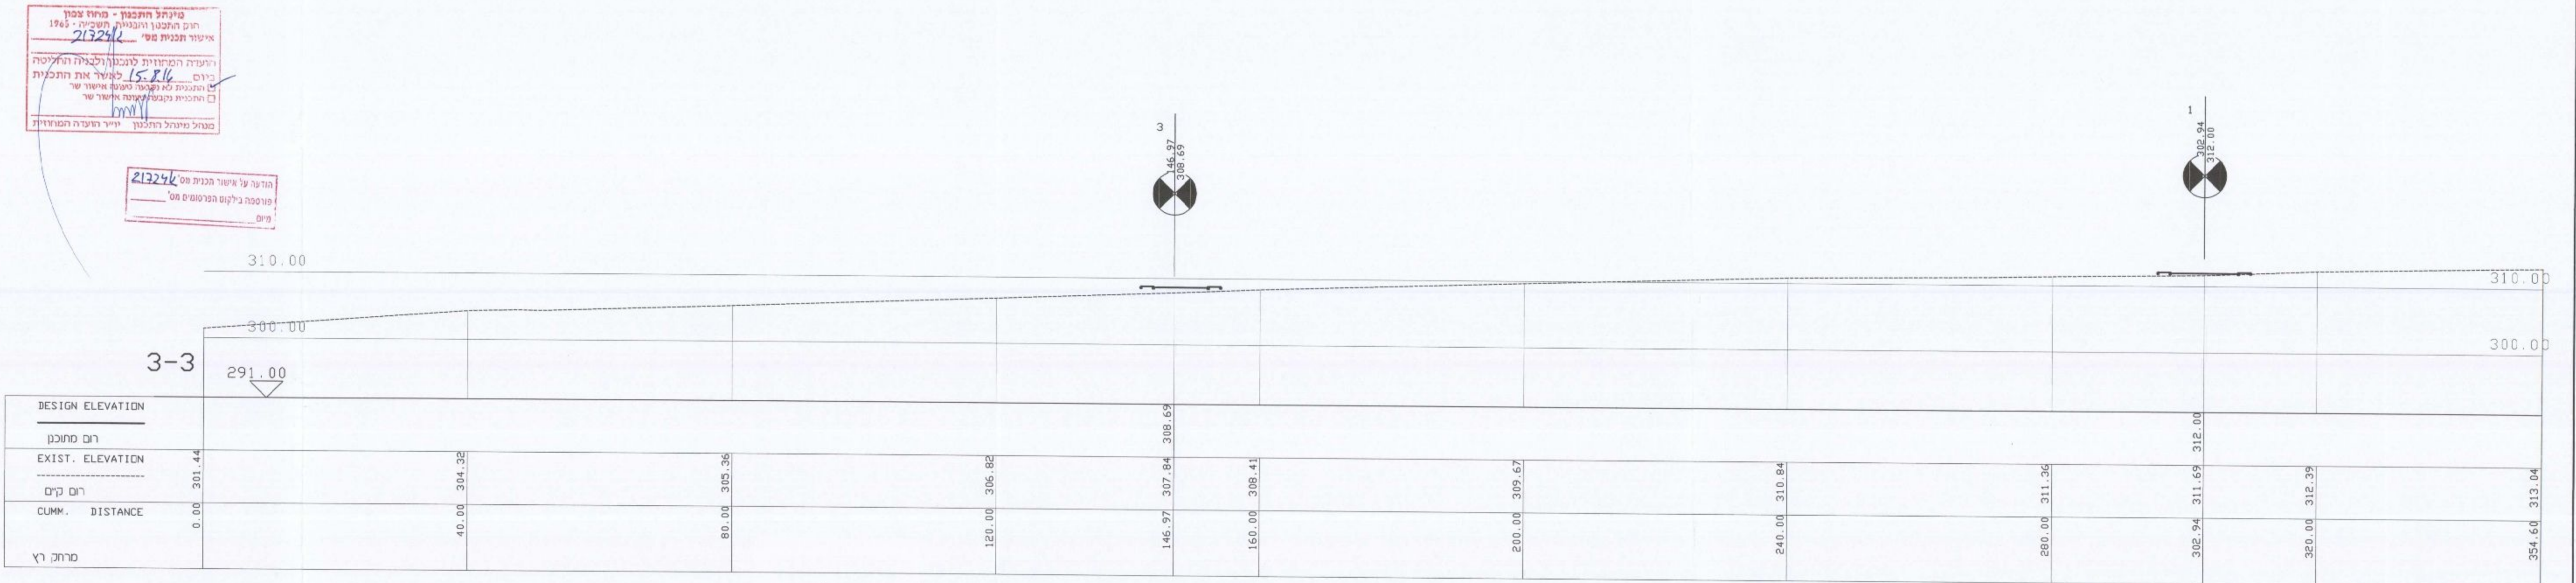

Scale 1: 500/ 500 ROAD NAME: 3-3

אזה	5.03.14	1	לד כחול משודכן (נתקבל מאזריכל)
שרטוט	תאריך	תאור	שם

שינויים

המבצע אחראי לבדיקת המידות ולהתאמתן במקום. על המבצע לבקר את כל המידות. על כל שעות או אז התאמה עליו להודיע למחנך.

הוכן ע"י:

משרד הבינוי והשיכון

שם הפרוייקט

**גבעת יואב
הרחבה ג/21724**

שם החכנית

**חתיכים אופניים
בהרחבות**

שרטוט : אזה

תכנון : ז.ז.

ביקר : דניאל וזין

קנימ : 1:500

תאריך : 24.10.2013

מספר תכנית : 104-07/12

לעיון

למכרז

לביצוע

יואל זכין הנדסה ב.מ.
 דרום בכפר 18 נווה ת.ד. 789 ו' יוקד 22106
 טל : 04-9000250 פקס : 04-9000251
 E-mail : danvalin@zahav.net.il
 קובץ : rohav-1000.dwg מידות גרלין

מינהל התכנון - מרחק צפון
 חוק המבנה והתקנות (תשס"ג - 1963)
 אישור תכנית מס' 21324/1
 והערה המפורטת למסמך
 יום 15.10.13
 כל המדידות נעשו לפי
 המדידות המוצגות
 במסמך המפורט

הדפוס על אישור תכנית מס' 21324/1
 מוסמך ב"קום הפרטום ש"ס
 יום