

תכנית מס' ג/21724
גבעת יואב-הרחבה

נספח נופי- גליון 2 מתוך 2

חתכים בשכונה
וחתכים טיפוסיים בכבישים
עם פיתוח נופי

סוג איחוד וחלוקה	מסמכת ראשית חמפנל בתכנית	היתרים או הרשאות
ללא איחוד וחלוקה	ועדה מחוזית	היתרים או הרשאות

מחזור : צפון
מרחב תכנון מקומי : גולן
רשות מקומית : מ.א. גולן
ישוב: גבעת יואב
שטח התכנית : 103.2 דונם
קנה מידה: 1:100, 1:500, 1:5000

גושים וחלקות בתכנית:	שטח חגוש	סוג חגוש	חלקות בשלמותן	חלקי חלקות
201000	מוסדר	-	1,2	
חתימת מודד:				

חוקמות מוסד התכנון:

מפתל התכנון - נחל צפון
חוקמות התכנון והמבנה, תשפ"א - 1965
אישור תכנית מס' 21724
הועדה המחוזית לתכנון ולבניה
יום 15.11
לשכת אגף התכנון
מנהל משרד התכנון והבניה
מנהל משרד התכנון והבניה

הודעה על אישור תכנית מס' 21724
יום 15.11
לשכת אגף התכנון
מנהל משרד התכנון והבניה

שלב: רגשה מסי מהדורה: 2 תאריך עדכון: 01.2015

שמות וחתימות:


שם פרטי ומשפחה	מס' זהות	שם ומספר האגף/מספר החלקה	חתימה	תאריך
מנהל התכנית		ועדה מחוזית חש"ב גולן 5002297		
יוס בפרעל		ועדה מחוזית חש"ב גולן 5002297		
בעלי עניין בקרקע		חש"ב גולן חש"ב גולן 500101761		
עורך התכנית	006847214	אביש מאיר חש"ב גולן 512073966		
מודד	022827877	אופק חש"ב גולן 511173163		
תאריך עדכון מידות:				
מתכנת נופ	012683850	בניה קשת חש"ב גולן 3310101		

הצהרת מודד:


הודעה מס' 1670-שטחים פתוחים מבנים ומסדרות ציבור
מנהל משרד התכנון והבניה
יום 15.11
לשכת אגף התכנון
מנהל משרד התכנון והבניה



תוכנית סימון חתכים קני"מ 1:5000

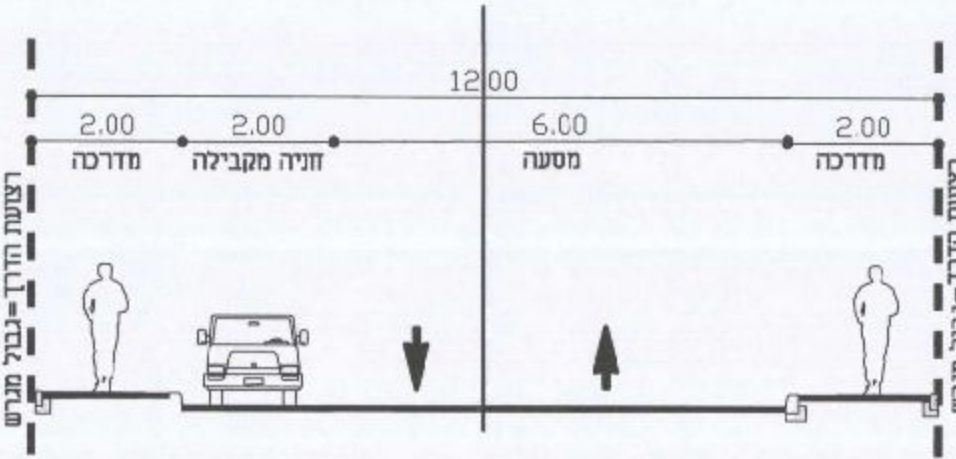

כביש ברוחב 12 מ' קני"מ 1:100
כבישים מס' 102, 103, 104, 105, 107, 108, 109, 110, 111, 112

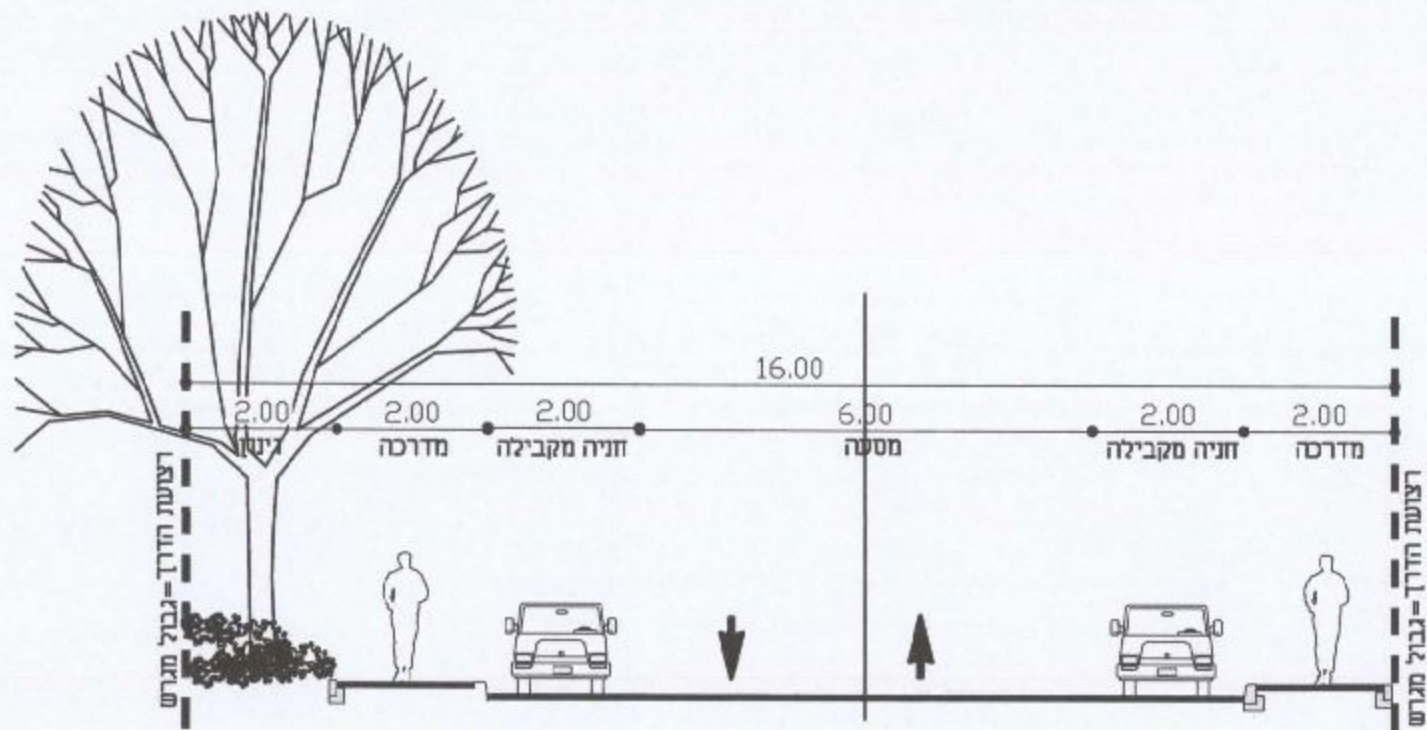


כביש ברוחב 16 מ' קני"מ 1:100
כבישים מס' 106, 101


חתכים טיפוסיים בכבישים עם פיתוח נופי

מקרא

קרקע קיימת
קרקע מתוכננת
קו חפירה

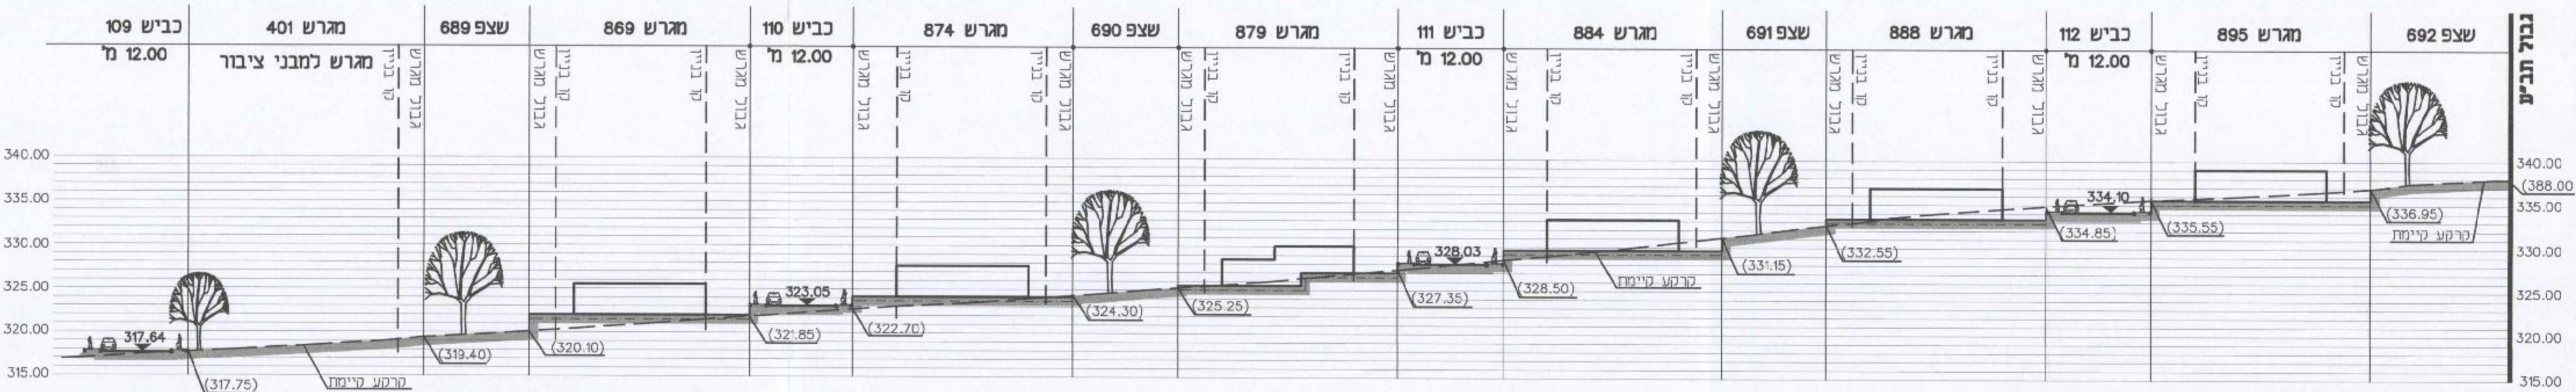

חתך 1-1 קני"מ 1:500

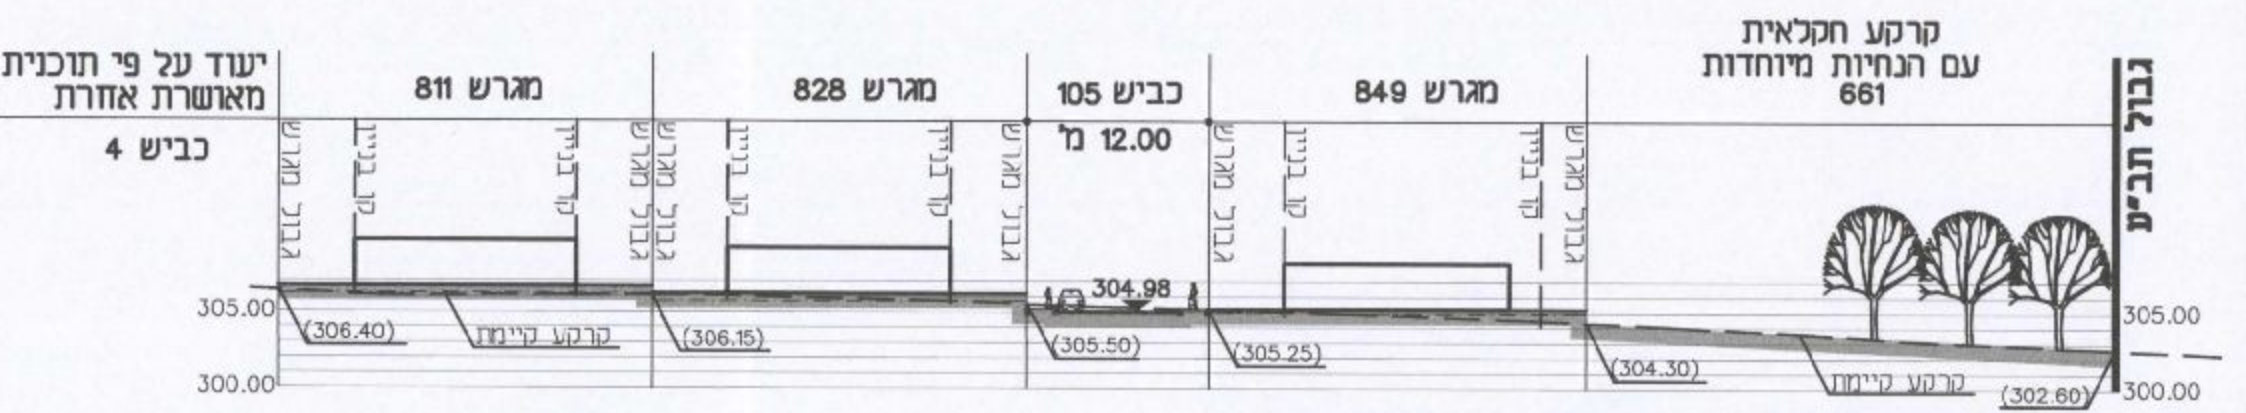

חתך 2-2 קני"מ 1:500



חתך 3-3 קני"מ 1:500
חתכים בשכונה