

תכנית מס' 17982/ג
מתקן הנדסי פוליה
קידוחי כנרת 5 ו-10

נספח נוף

אחד וחלקה	מסכת ראשית	אופי החבנית
ללא אחד וחלקה	חבנית שמכונה ניתן להוציא התרי בניה	ג. מזויות

מחזור:	מרחב תכנון מקומי:	צפון
רשות מקומית:	מבריה	מקומי-מחוזי
קני"מ:	1:250	מבריה

גושים וחלקות בתכנית:

גוש	חלקות בשלמותן:	חלקי חלקות:
15725	-	25, 9

חתימת המודד:

צוריק מודדים מוסמכים
מהנדסים יועצים בע"מ
20.12.16


חותמות מוסד התכנון:

מנהל התכנון - משרד הפנים השירות המבחן והבנייה והשקיע - 1985 אישור תכנית מס' 17982/ג הוצאה על אישור תכנית מס' 17982/ג מסמך כללים והפרטים מס' 17982/ג מסמך תכנון תכנית מס' 17982/ג משרד התכנון והבנייה	מנהל התכנון - משרד הפנים השירות המבחן והבנייה והשקיע - 1985 אישור תכנית מס' 17982/ג הוצאה על אישור תכנית מס' 17982/ג מסמך כללים והפרטים מס' 17982/ג מסמך תכנון תכנית מס' 17982/ג משרד התכנון והבנייה
--	--

שלב: מתו תוקף מחזור: 13 תאריך: 12.2016

שמות וחתימות:

יוזם התכנית	מקורות חבל הירדן חבל ירדן, אור אשכול ת.ד. 60 מידע 1705 04-6500575
מנהל התכנית	מקורות חבל הירדן חבל ירדן, אור אשכול ת.ד. 60 מידע 1705 04-6500575
בעל חזקת במקום	מנהל מקרקעי ישראל בזכירה לחברת מקורות ת.ד. 580, נורת עזית, 580 04-6558212
עורך התכנית	ת.ה.ל. מהנדסים יועצים בע"מ שד' תל אביב 53 04-6533613
מודד	צוריק מודדים מוסמכים מהנדסים יועצים בע"מ 20.12.16

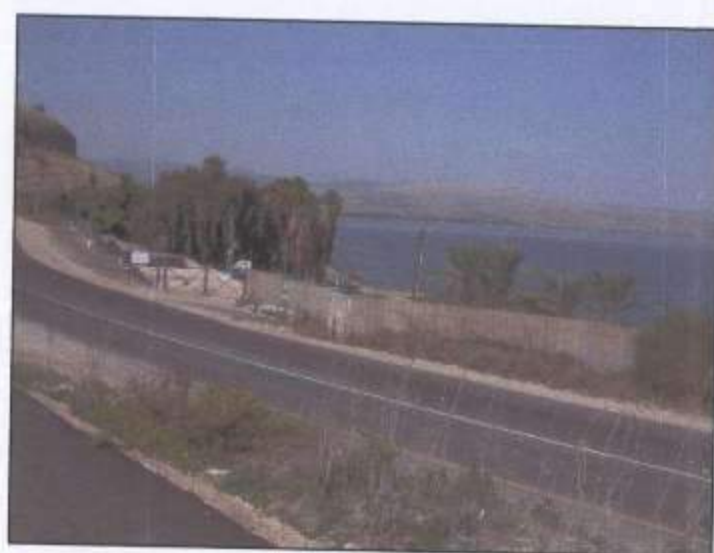



מבט לאתר מדרום מערב




מבט לאתר מצפון מזרח



הדמיית הטיילת המוצעת מצפון מזרח

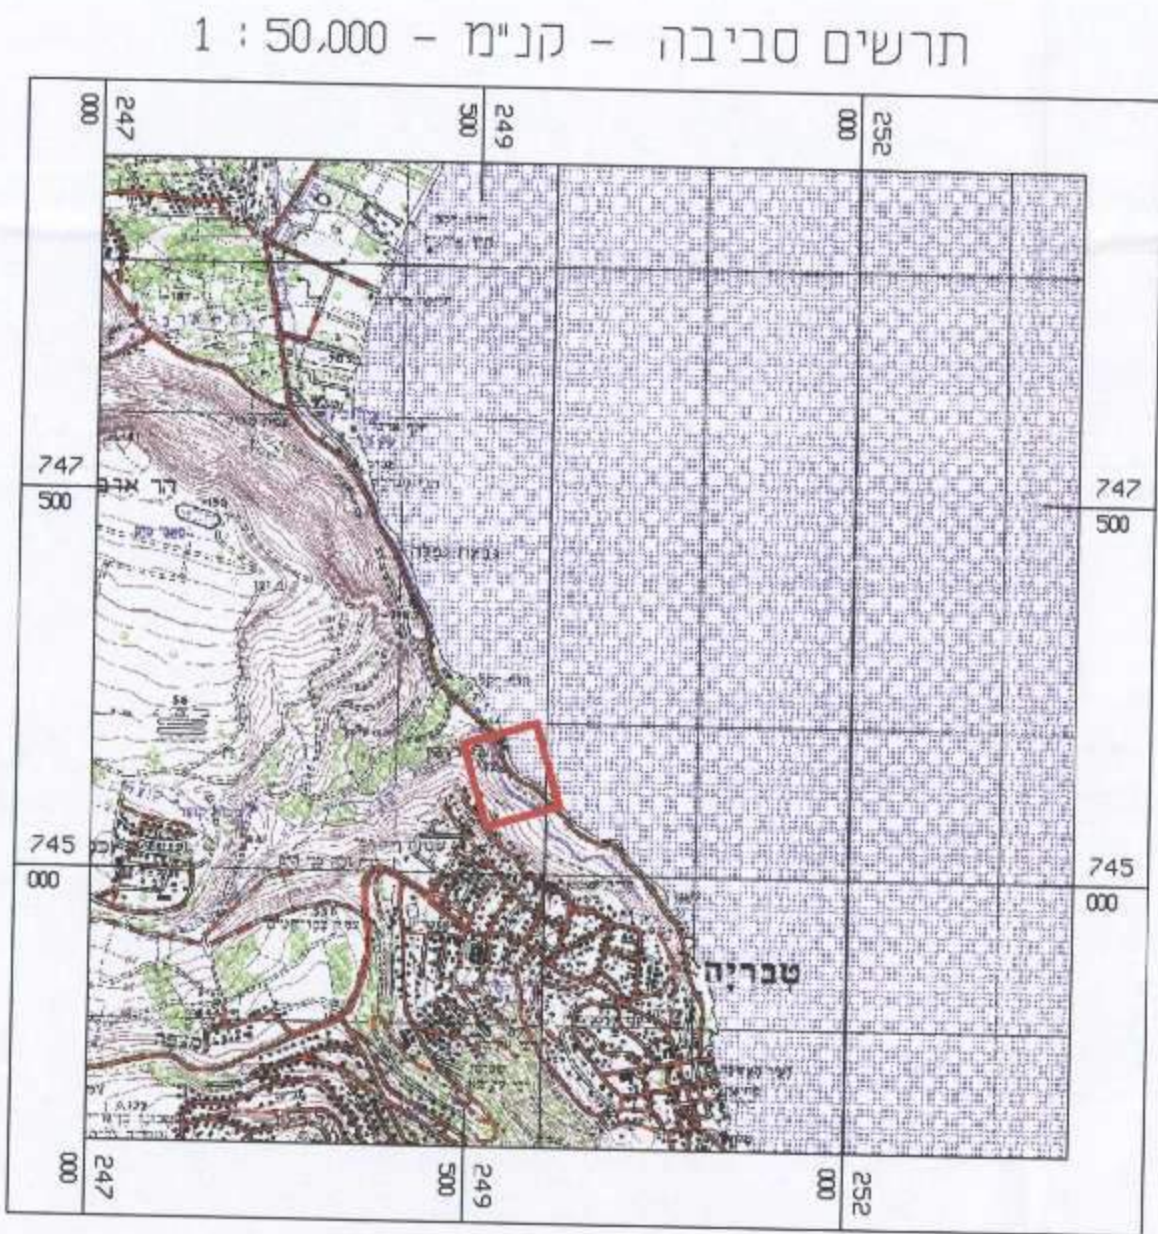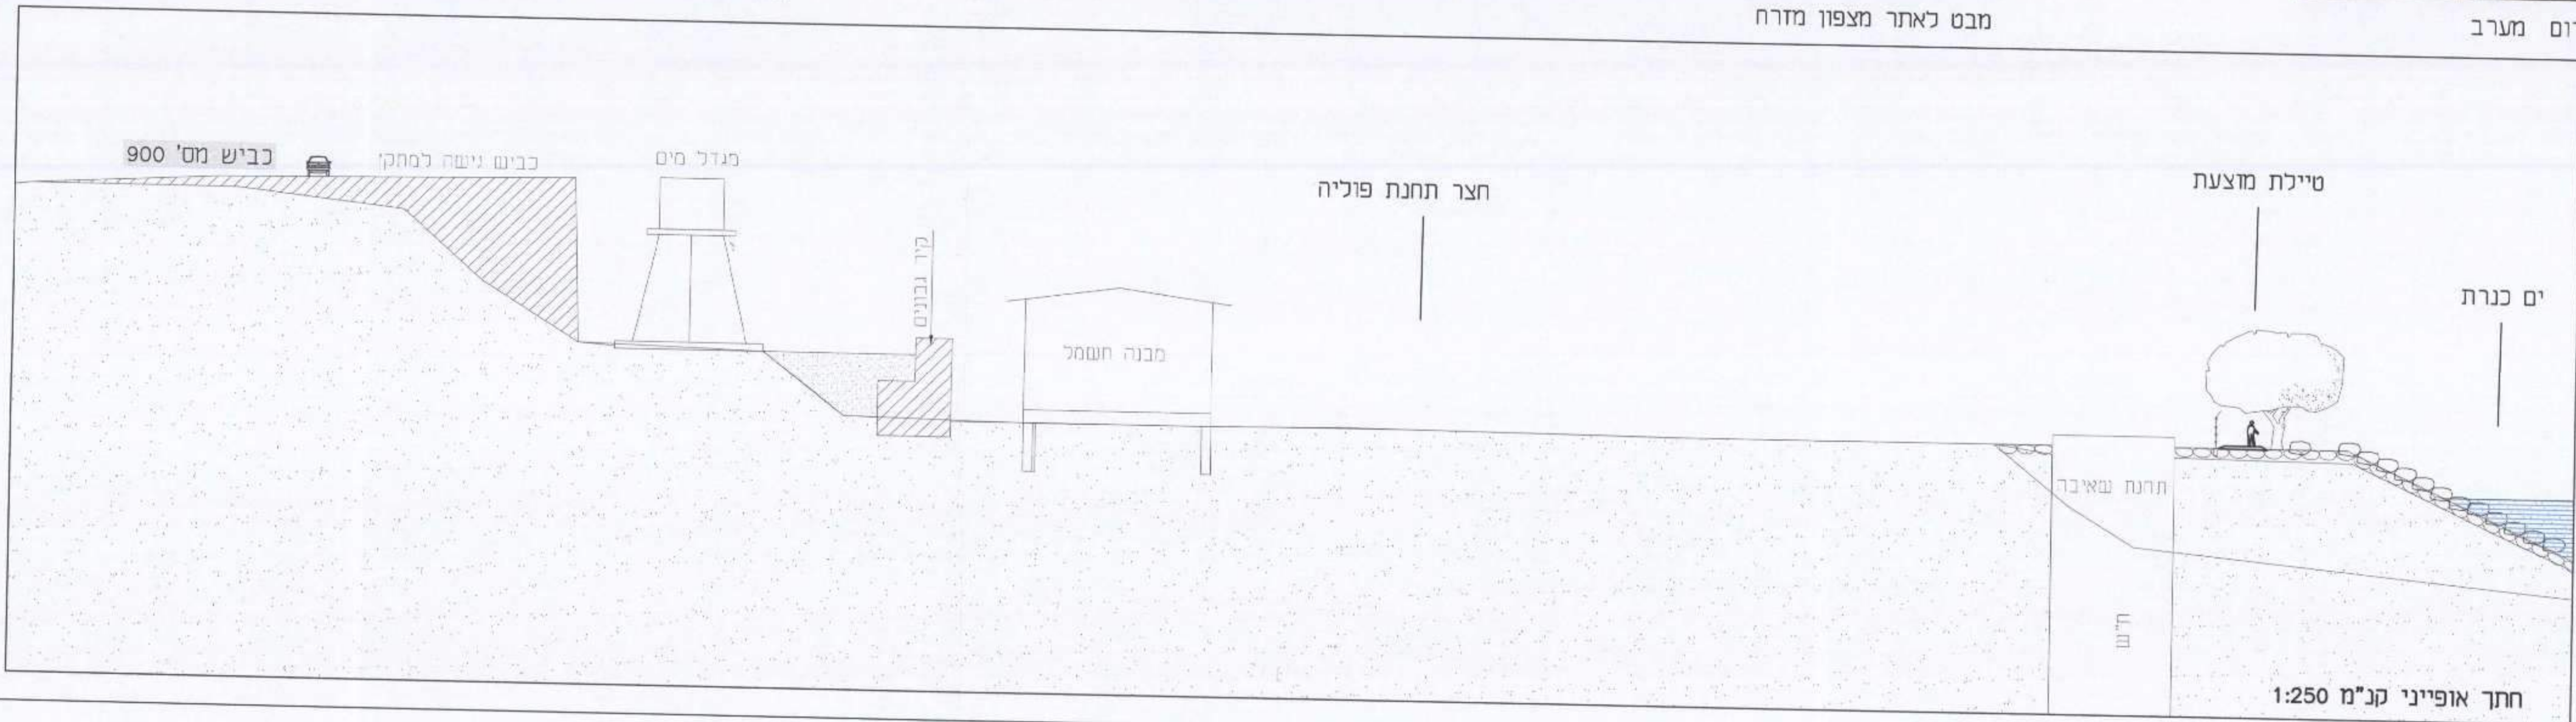

מפת גושים וחלקות - קנ"מ 1:5000

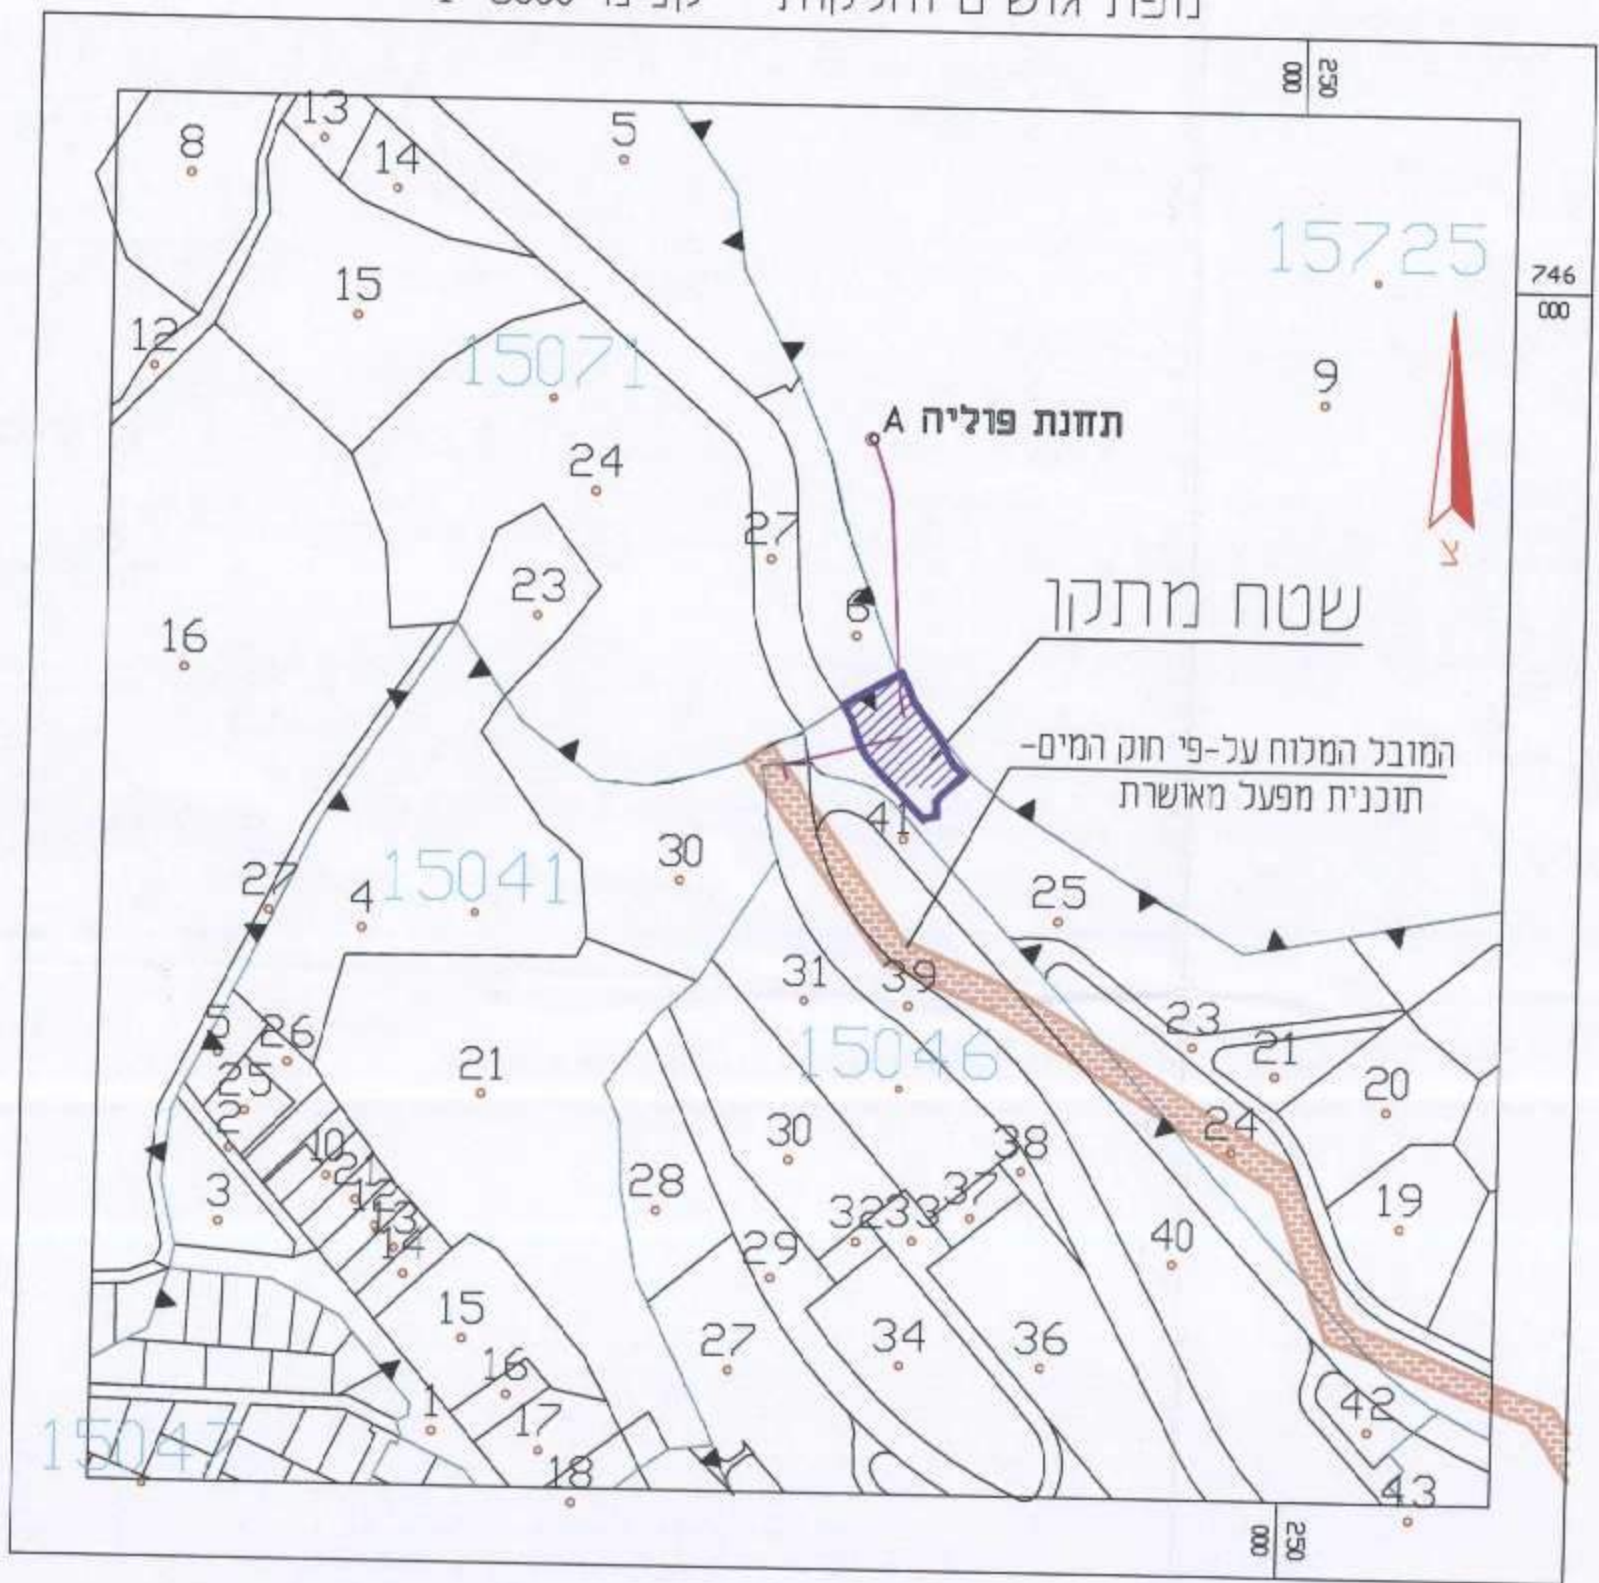

לא לצרכי רישום

צוריק מודדים מוסמכים - מהנדסים יועצים בע"מ רח' הבנים 15, עפולה ת.ד. 2680 טל': 04-6527412 פקס: 04-6528388 E-MAIL: zurie.md10@gmail.com	פספור: 052-4407266
קדסטר+בדיקה: שדה: שרטוט: אשור: תאריך:	צוריק מודדים מוסמכים - מהנדסים יועצים בע"מ צוריק מודדים מוסמכים - מהנדסים יועצים בע"מ 20.12.16
קנה מידה: 1:250	מס' סידורי: 6759
מקום: היכופ חודיק	
נושא: וונכתל הפמ	