


- מקרא:**
- שטח ישוב עירוני
  - שטח ישוב כפרי
  - שטח ישוב כפרי/קושיני
  - שטח שמורת טבע
  - חלקאי/נוף כפרי פתוח
  - כריה וחציבה
  - חוף רחצה
  - חירות
  - מיון תשלול
  - גבול התוכנית
  - מסילת ברזל
  - דרך אזורית
  - גבול התוכנית

תמ"מ 9/2 - יעודי קרקע קב"מ 1:50,000




- מקרא:**
- שטח מוגן מפיתוח
  - שטח לפיתוח שימוש קרקע מוגדר
  - שטח לפיתוח מותנה
  - שטח לכא הגבלות סביבתיות
  - שטח חשף למסדרים
  - גבול התוכנית

תמ"מ 9/2 - הנחיות סביבתיות קב"מ 1:50,000

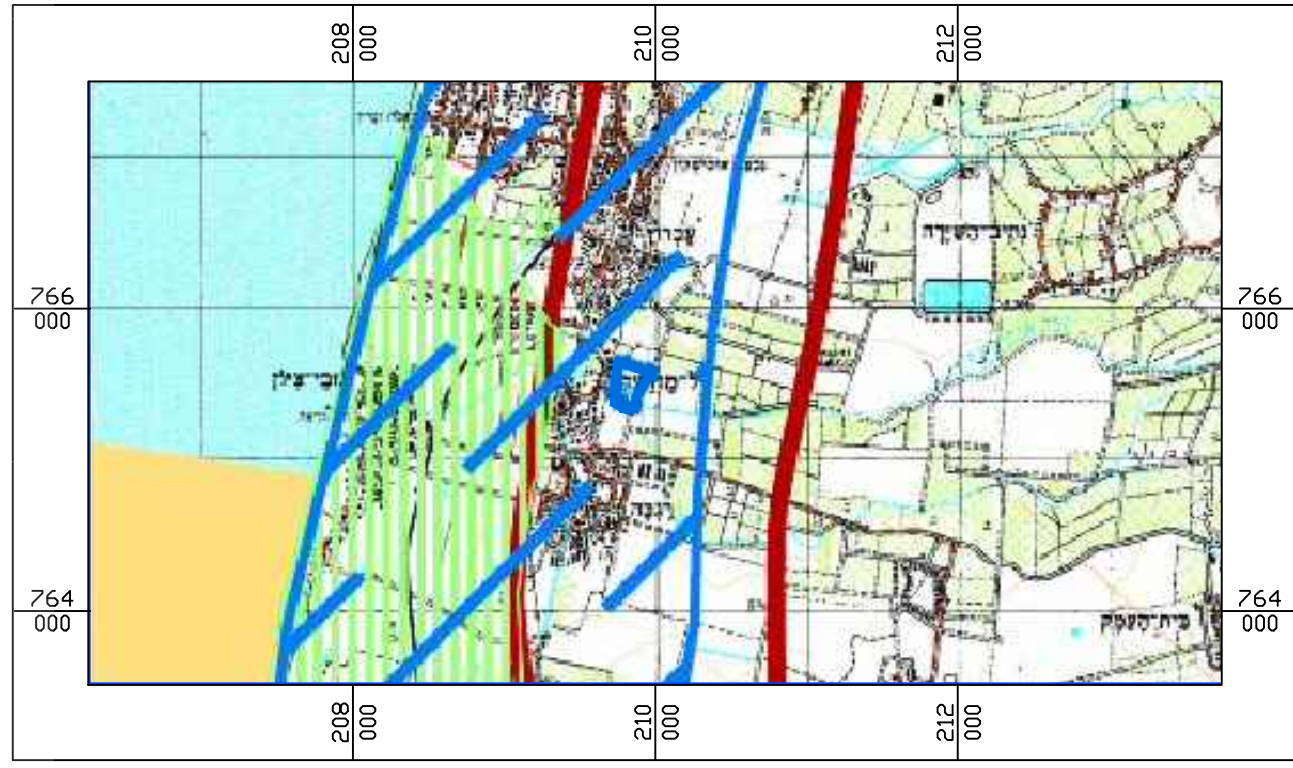

- מקרא:**
- רשימת נופית-סביבתית גבוהה
  - שטחי שמיים
  - שטח במחנות שטחי אש
  - שטחים מגורים
  - דרכים ומחלפים
  - דרכים ומחלפים

תמ"א 35 - הנחיות סביבתיות קב"מ 1:50,000

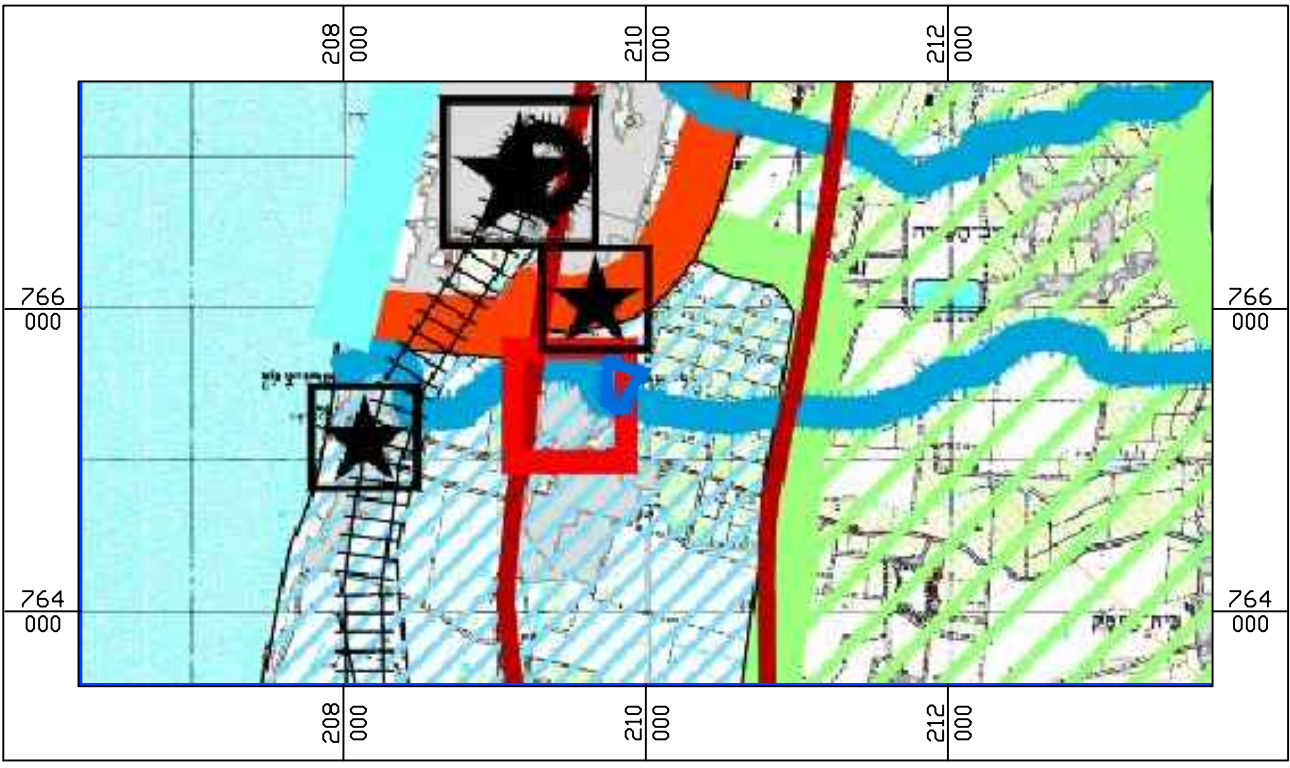


- מקרא:**
- מרקם עירוני
  - מרקם כפרי
  - מרקם חופי
  - שטח בנוי
  - מכלול עירוני לשמור
  - ישב מיוחד
  - רצועת חוף
  - מכלול עירוני לשמור
  - ישב מיוחד
  - רצועת נוף
  - מסילת ברזל
  - דרכים ומחלפים
  - גבול התוכנית

תמ"א 35 - מרקמים קב"מ 1:50,000



- מקרא:**
- פגיעות מי תהום גבוהה
  - אזורים רגישים להחרת נגר עילי למי תהום
  - גבול התוכנית

תמ"א 34 ב'4 - אזורי פגיעות מי התהום קב"מ 1:50,000

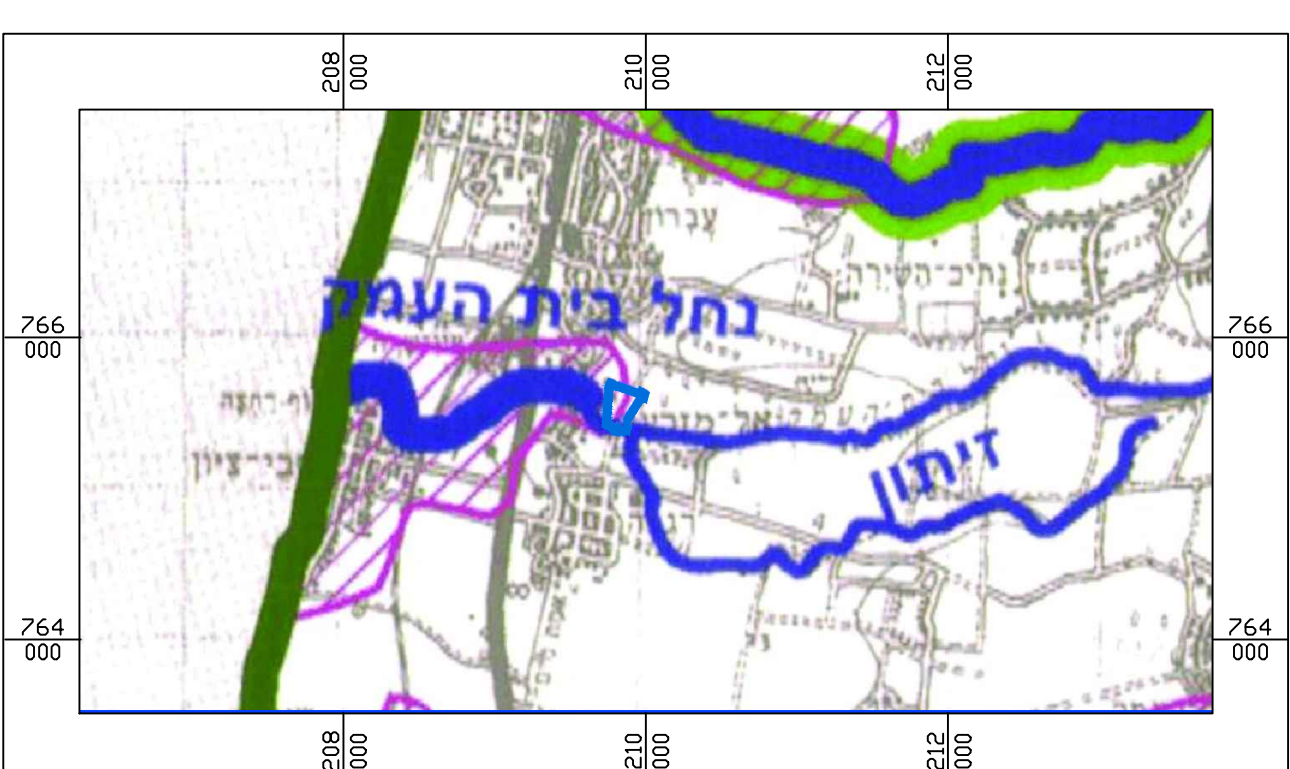

- מקרא:**
- עורק ניקוז ראשי בתחום נוף לתכנון
  - עורק ניקוז ראשי
  - עורק ניקוז משני
  - פסג הצפה
  - גבול התוכנית

תמ"א 34 ב'3 - נחלים וניקוז קב"מ 1:50,000

# תכניות ארציות ומחוזיות

נספח לתכנית מס' 201-0220053


מזרעה - גוש 18138, חלקה 55

גליון 1 מתוך 1

תחולה	רקע
תאריך עריכת הנספח	30/07/2015
קנ"מ	1:50,000

## שמות וחתומות:

עורך הנספח	שם:	דסמונד קפלן	חתומה:
	תאריך:	דסמונד קפלן אדריכלים	

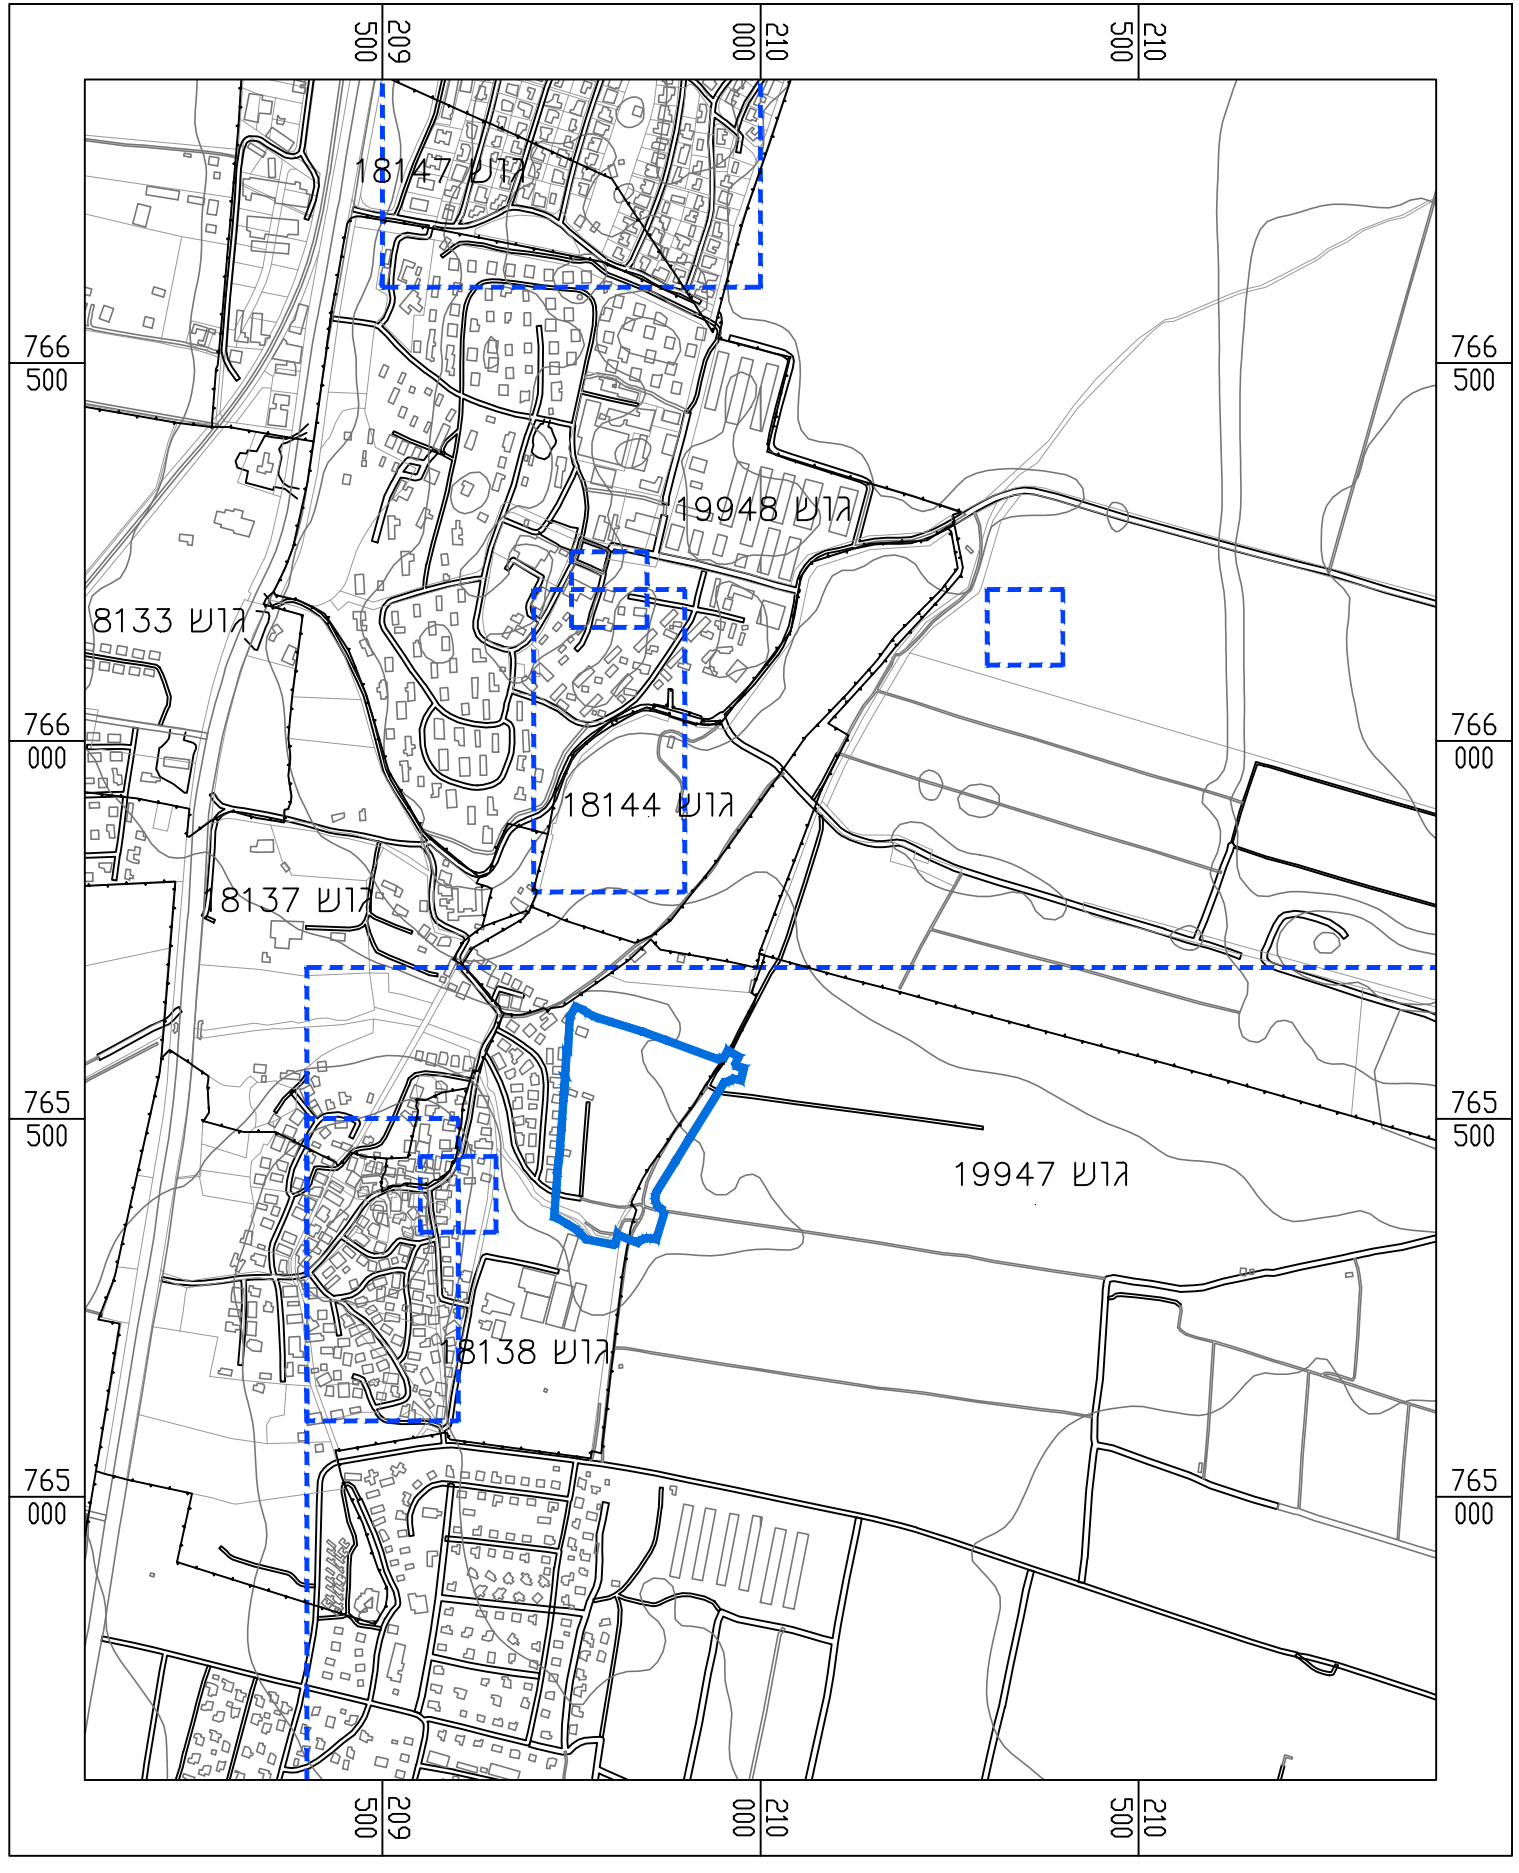

תרשים התמצאות כללית 1:10,000