
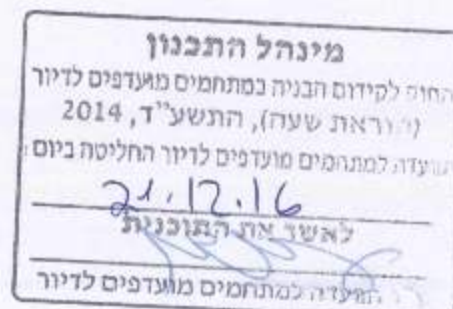


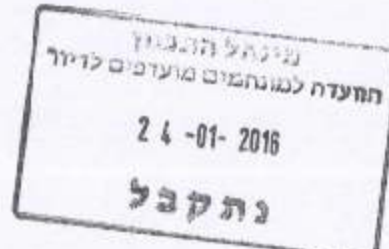

נספח תשתיות מים ביוב מפורט

נספח לתכנית תמל\1031

שכונה צפונית מזרעה

פרטים טיפסיים ביוב

גליון 5 מתוך 6

תחולה	מנחה
תאריך עריכת הנספח	23.08.2016
קנ"מ	1:500, 1:1250
תרשימים נוספים	קנ"מ
תרשים סביבה כללית	-
תרשים סביבה קרובה	-
שמות וחתימות:	
עורך הנספח	שם: אינני סעיד א' סרגייה שרותים תנדסים - פ"ס ביוב וניקוז
	חתימה:



8/08/2016

★

1. שד נאכל בשלם וסר תחילת העבודה חזונת שדות הכפרה על המבן
לדודו זה שר טעמיה הנחול וכל הכעסות וצריצות היפהפה חילא מתכנן
החלבה, מוכן, ללחם על מטרות המערכת, ללדוד ולספן ת המערכת
ואחרות לכביס

2. כל שדות המכנה חזונה עגלות, מדיניות עם חזונת מערכת
כל שד נאכל בשלם וסר תחילת העבודה חזונת שדות הכפרה על המבן
S.N.8 -

3. המערכת היפהפה חילא מתכנן, ללחם על מטרות המערכת, ללדוד ולספן ת המערכת
ואחרות לכביס

מִיקָרָא

- [illegible]

 		תכנון ביצוע	
חסי	תאריך	ע"י	שירותים
1	2-5-2014	עורכת תוכנית	
2	20-8-2015	לדונית תכנון וביצוע	
3	22-2-2016	לדונית תכנון וביצוע גרסה 7.10.2016-22-2-16	
4	17-4-2017	עודכן תוכנית לפי חלוקת 10.2017-17-4-17	
5	10-5-2016	עודכן תוכנית לפי חלוקת 10.2016-10-5-16	
6	6-6-2016	עודכן תוכנית לפי חלוקת 10.2016-6-6-16	
7	20-08-17	עודכן תוכנית לפי חלוקת 10.2017-20-08-17	
על	ראשון	למזכיר	מנהל/ת
7	20-08-17	מנהל/ת	

הקבוצה אחראי למידת ועליו לבקר אותן.
על כל סטייה או סתירה או אי התאמה עליו להודיע למתכנן במסר
ימיך בעבודתו.
אין לקבוע גדלים ומידות ע"י מידה בעומק.
ועמוד בתכנית זו רק בהסכמתו המפורשת של המתכנן.

ג'י סעיף א. מרגייה

שירותים רגולריים תכנון, יעוץ ופיקוח פלאן 050-5212093
עבודות מים קטיור חסקה ביוב נילז-מיוז אייר

משרד הבינוי והשיכון



פרויקט:	מערכת מים וביוב ציבורית
שם תחום:	מערכת וביוב ציבורית - מזרעה תמל 1031
פרטים מפורטים:	פרטים מפורטים מערכת ביוב ציבורית

מספר גליון:	קוד מדד:	תכנון: ס.ח.	תאריך:
1896-05	1-500	עריכת: א/ד	6-6-2016

תכנית העמדה

כיוון כניסה יציאה



- 1- אופציה תחתית שוזה בטון טרומית וציפוי פלסטי משלבת
- 2- בשטח פתוח תקרת המכסה יוגבה 20 ס"מ מפני קרקע קיימת
- 3- מכסים לשוורות העומק מעל 1.75 מכסה 60ø

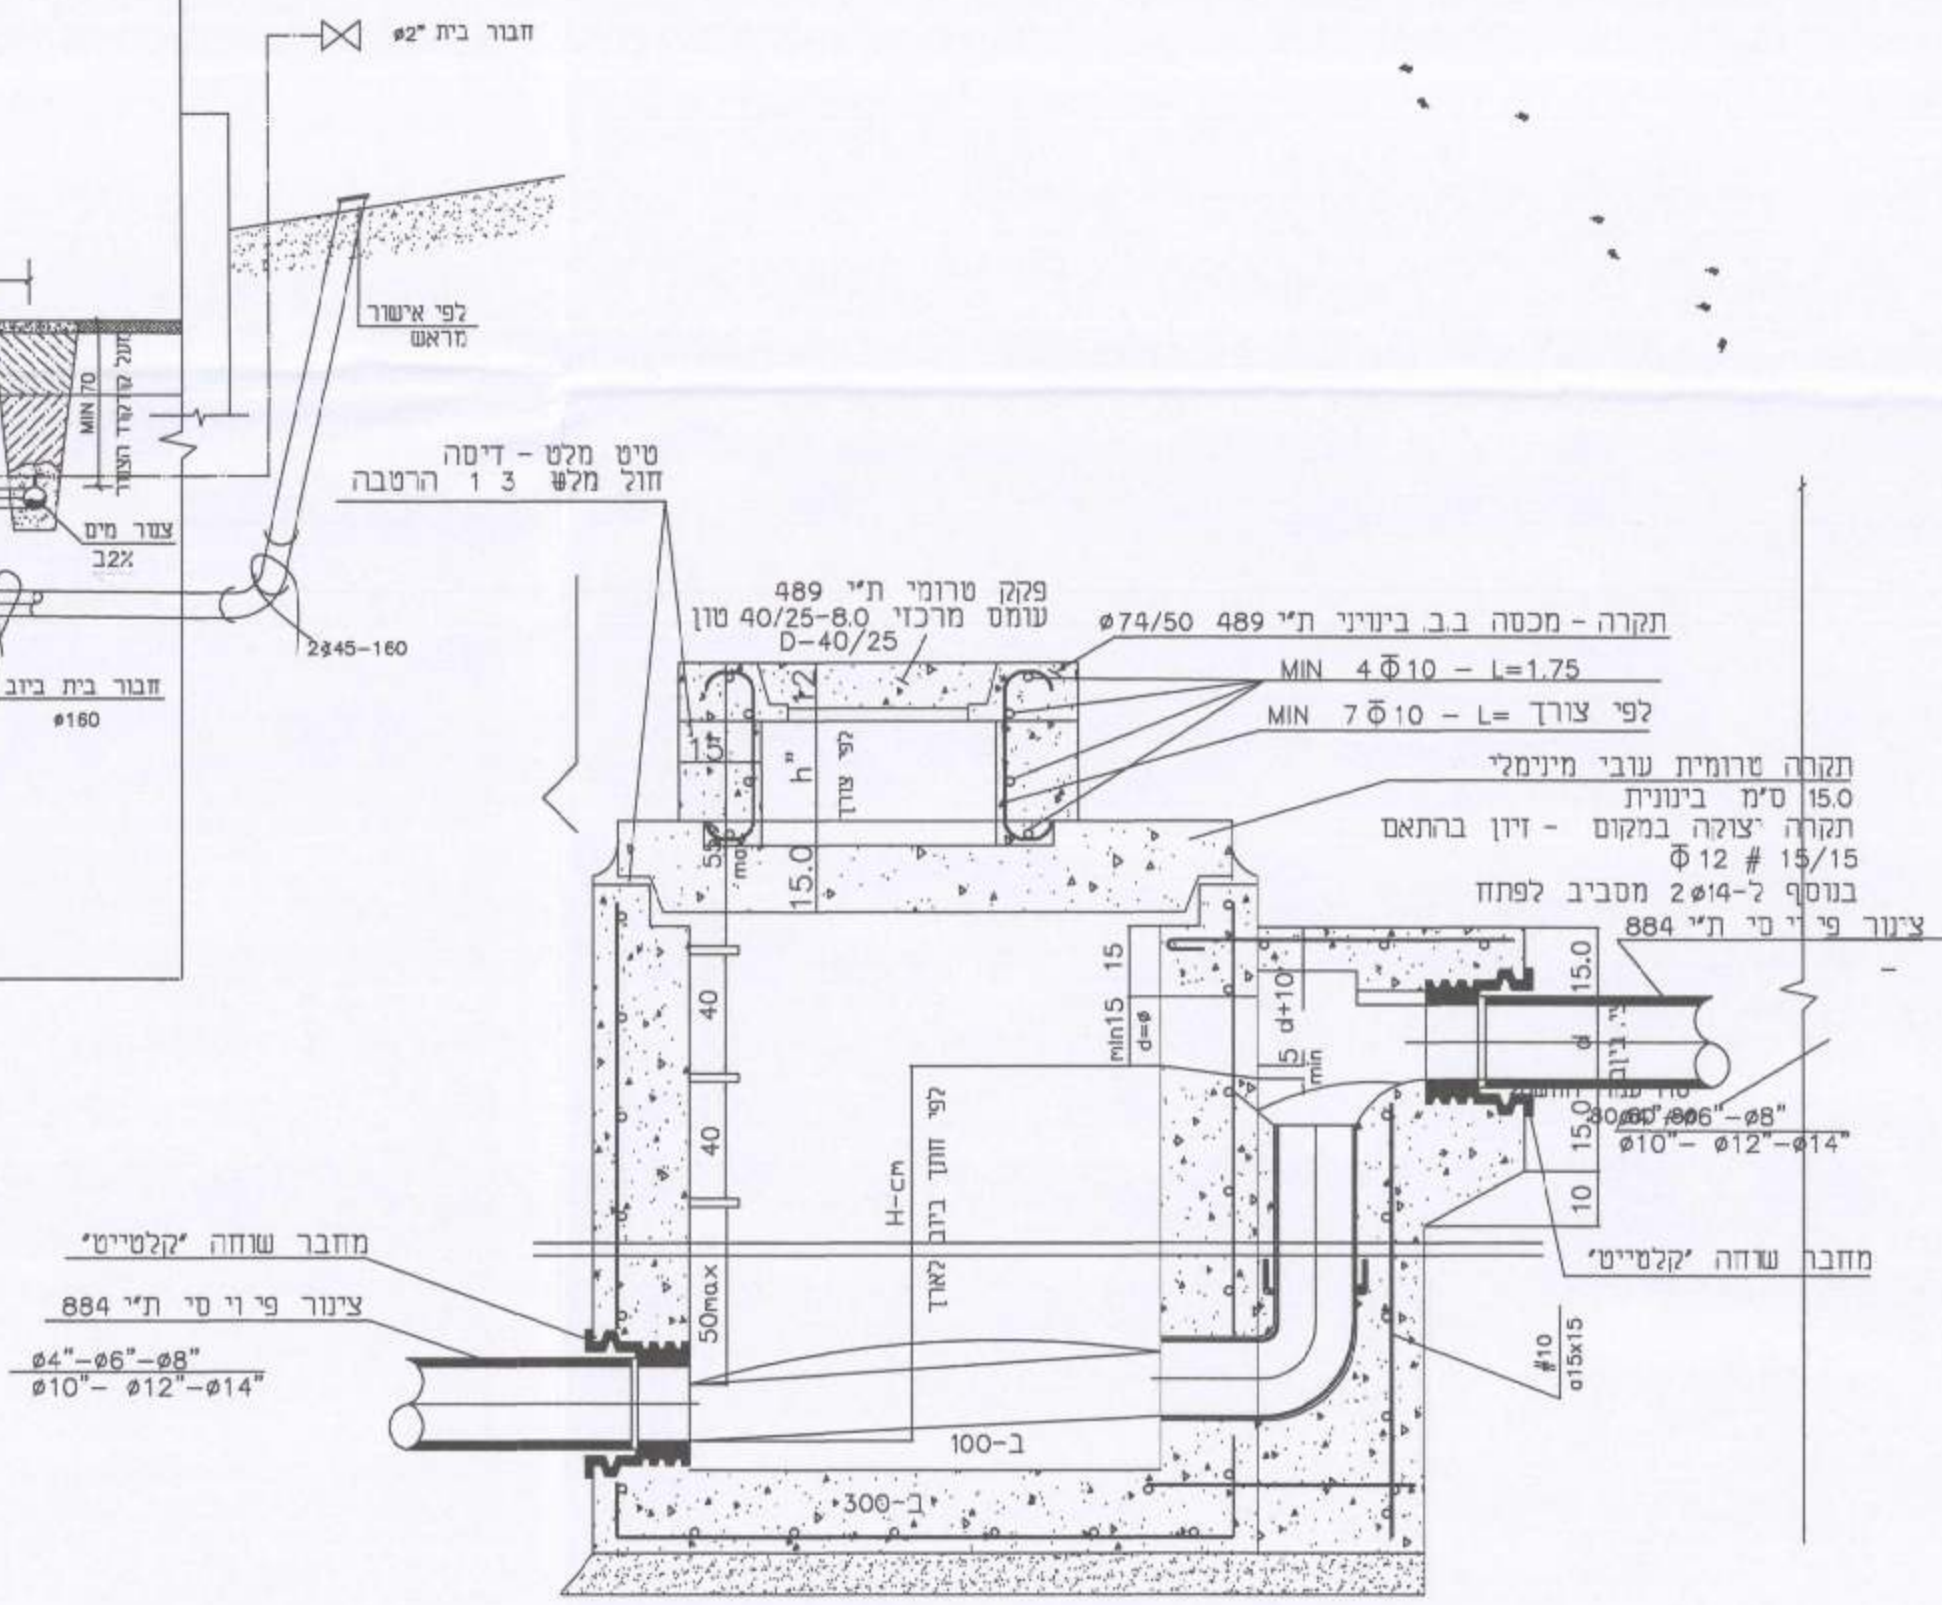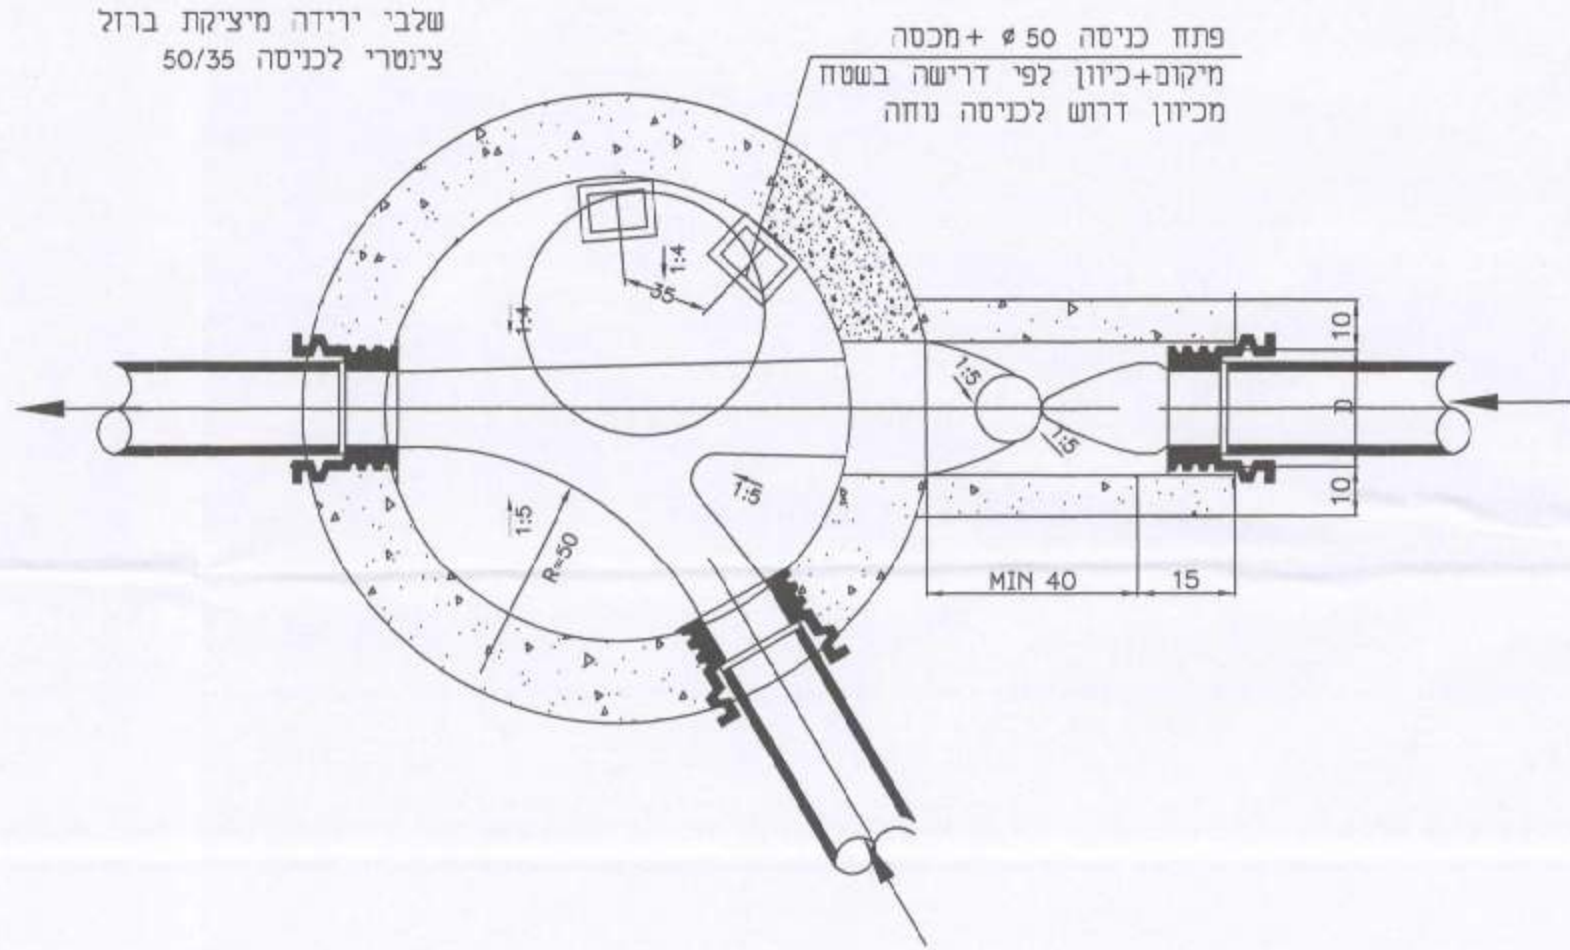

הערה


מיקום הקווים בהתאם לתנוחה

חתך טיפוסי לרוחב כביש

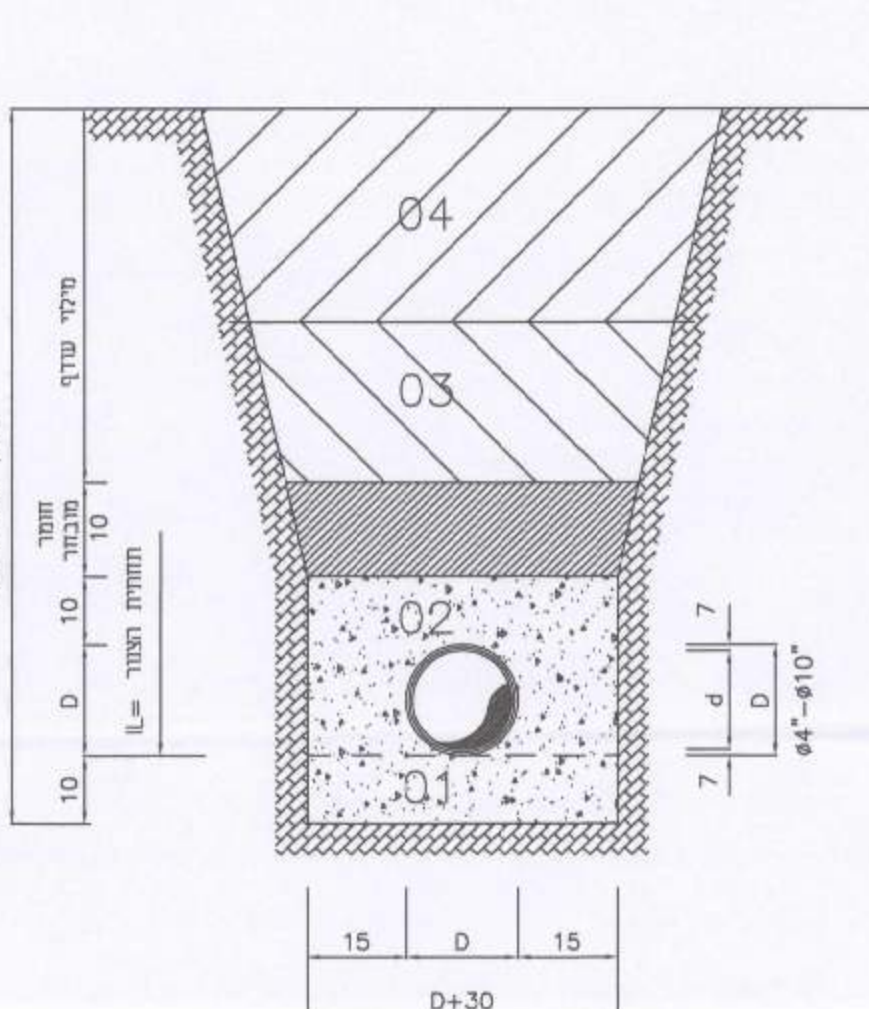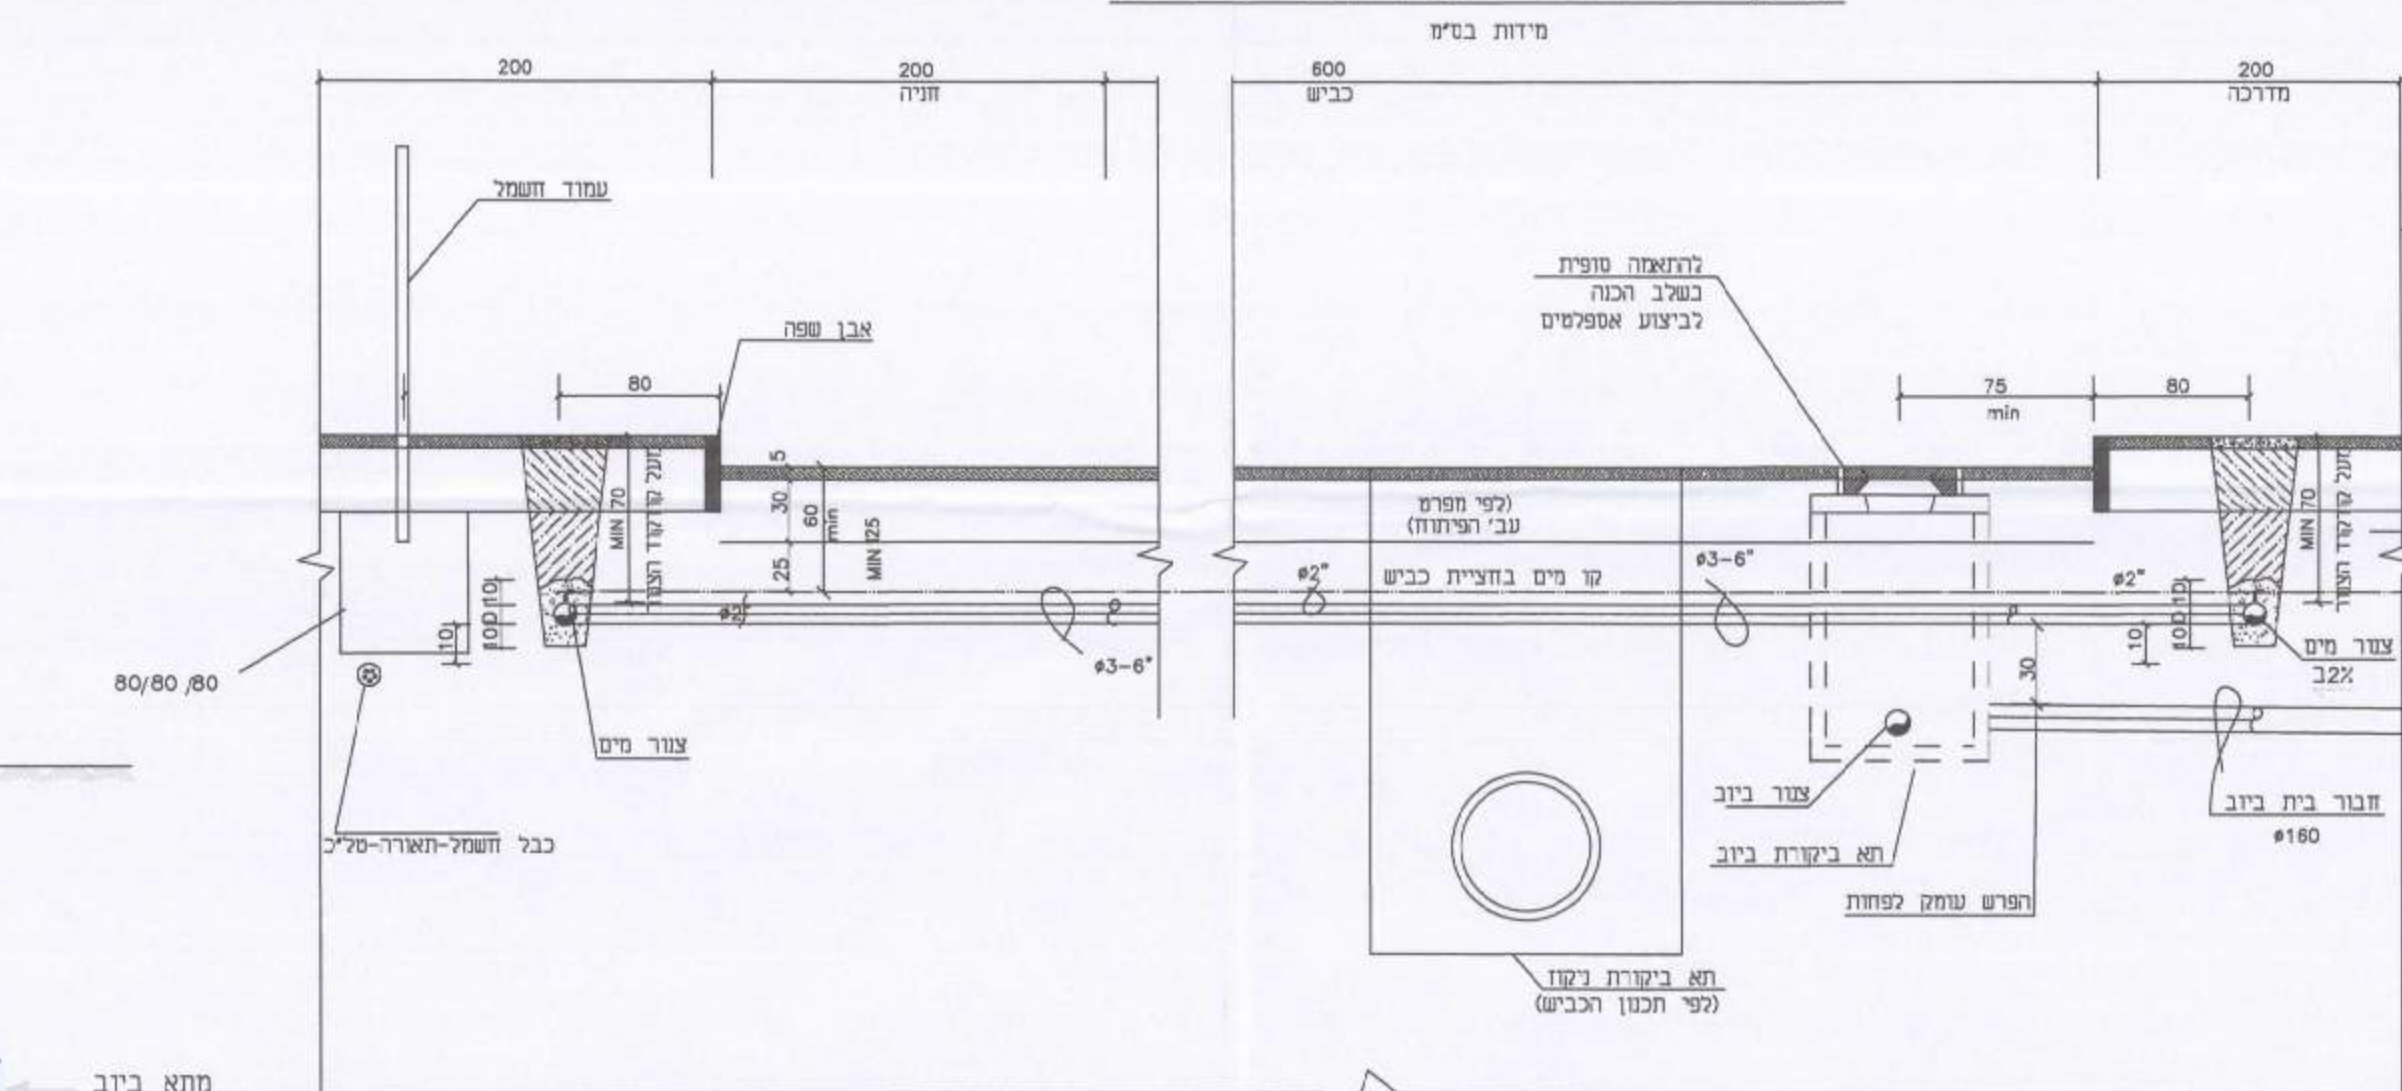

זאתה טיפוסית תעלה


01-רישוד תחזית התעלה 10 סימ לכל האורך והרוחב בתחזית
02-חילוי בציי הציתור ומעל הציתור 15 סימ חול יום נקי
03-חילוי מודם מבוחר ללא אבנים גדול עד 10 סימ עובי 30 סימ
04-חילוי שורך עד לפי קרקע טבעית
עד 10 סימ ג'מלול ללא רישוד

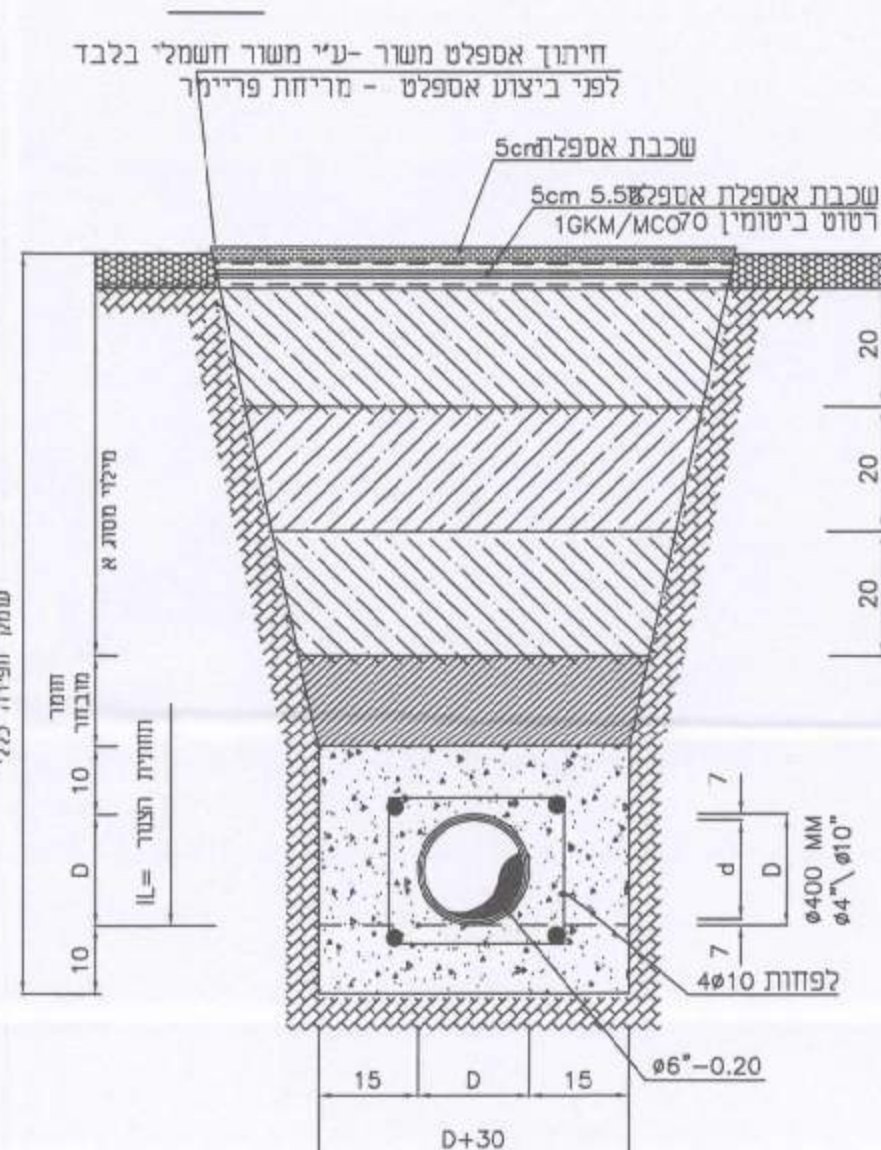



שלבי ביצוע עטיפה

01-רישוד תחזית ורשעה 10 ס"מ לכל האורך והרוחב בתחתית
02-חילוי בפני צידי הישרו ומשל הישרו 10 ס"מ חזר ויום ומי
03-חילוי מתוך חומר מקומי מבוחר לפחות 10 ס"מ
04-חילוי שדף עד לפי קרקע מבוחר

שלבי ביצוע עטיפה
כיסוי והידוק מבוקר

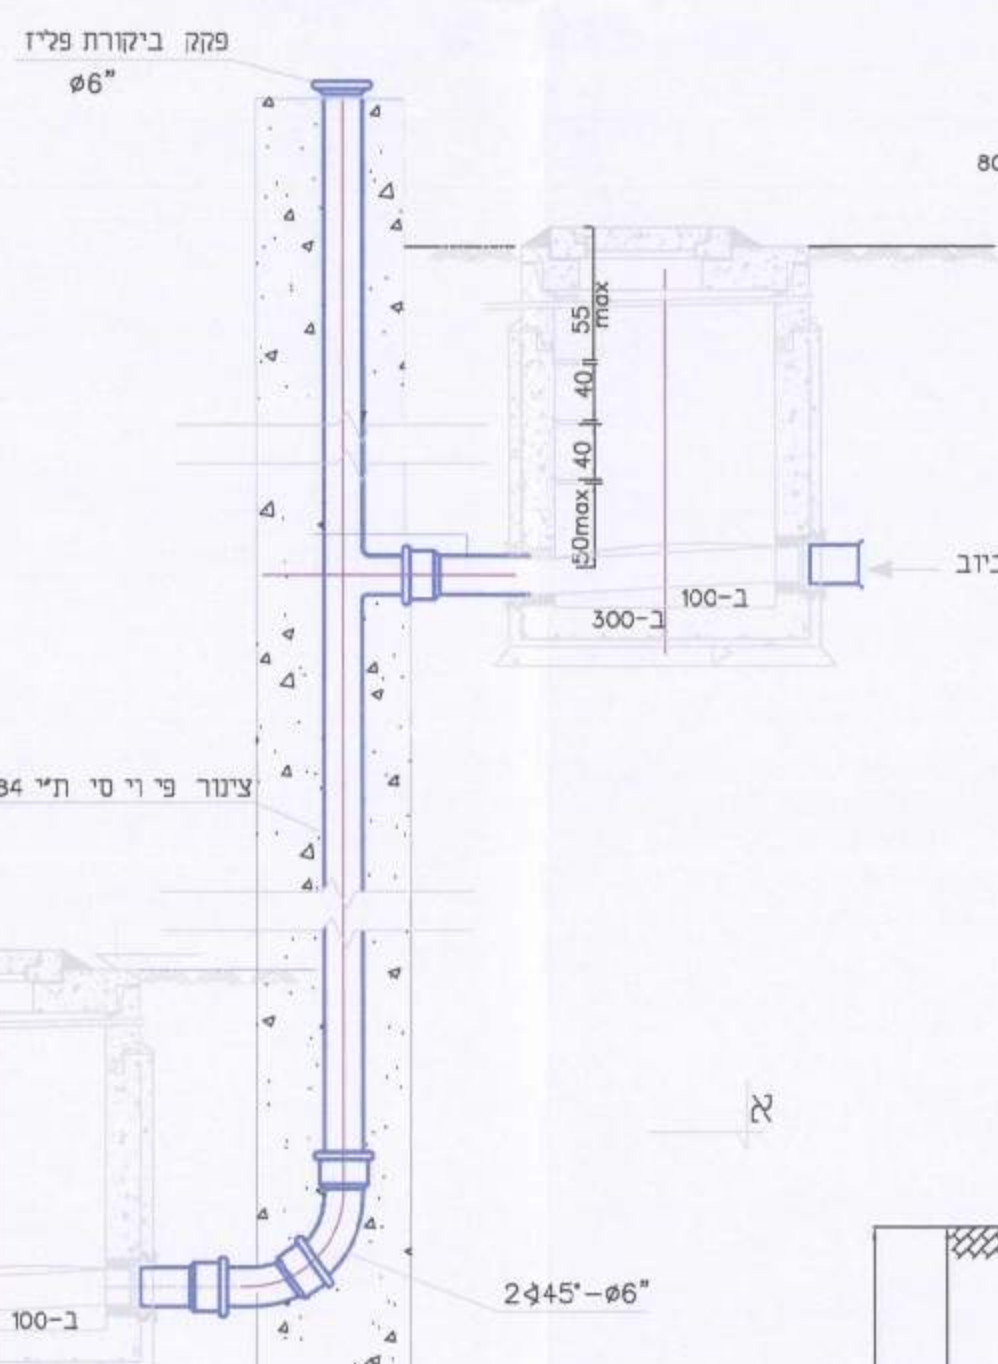 $\lambda - \lambda \quad \text{[T]T}$

פרט מפל

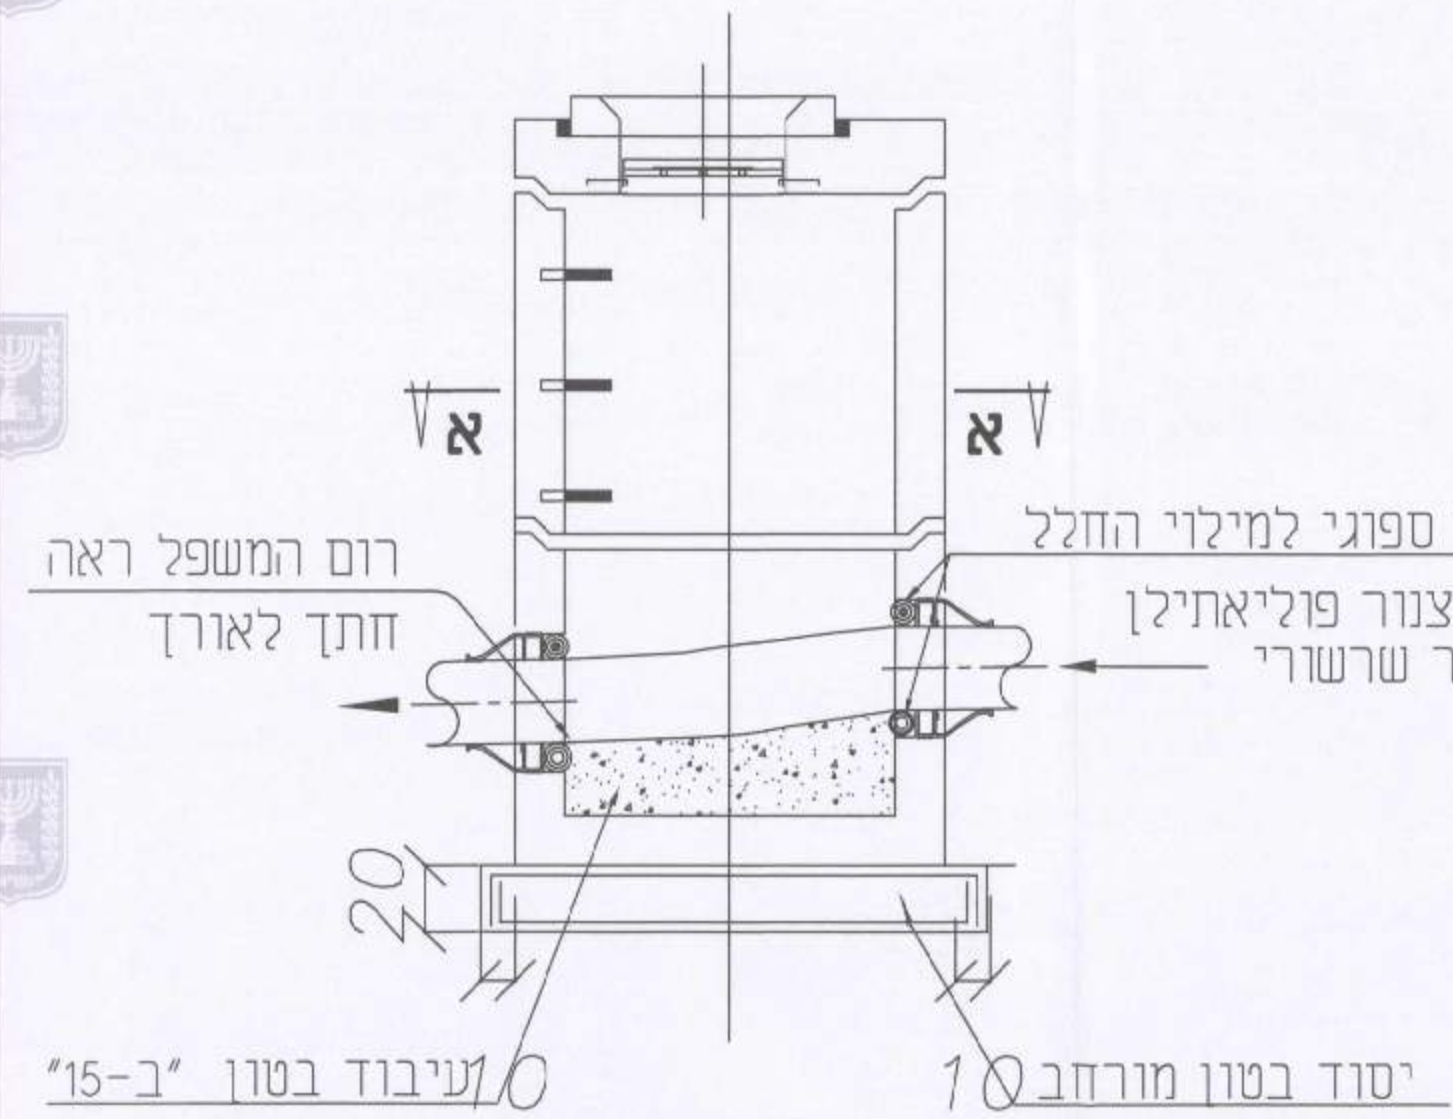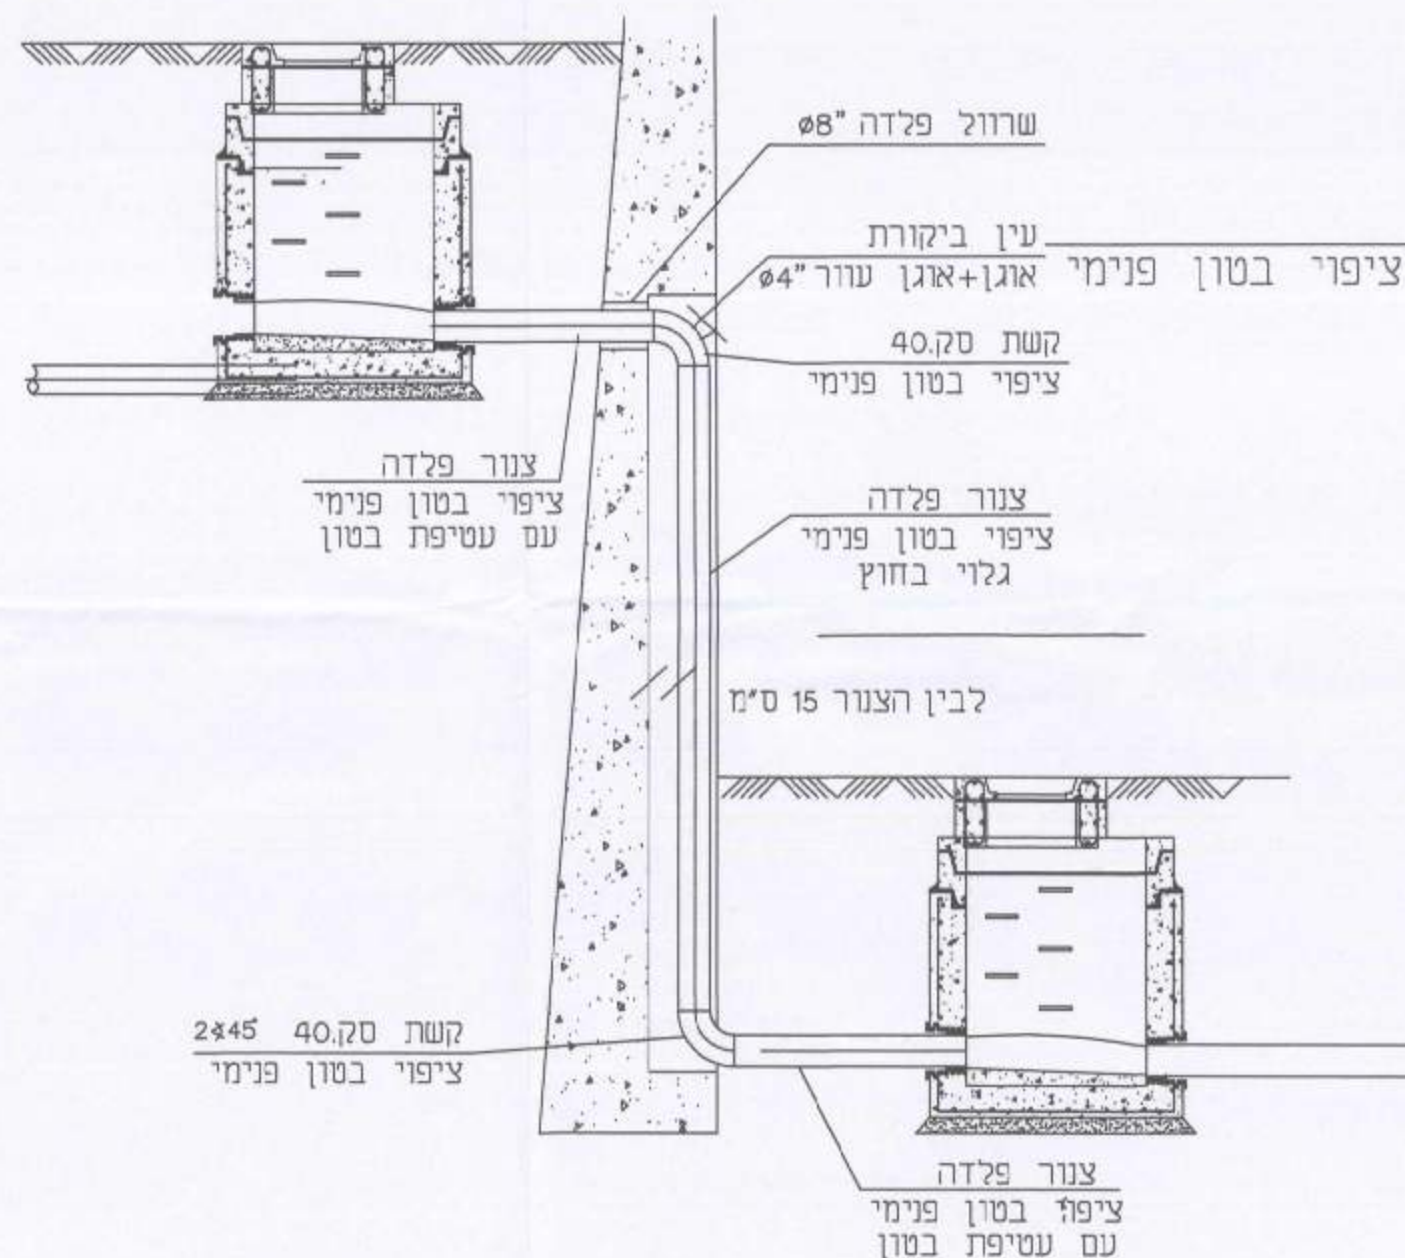

א-א תת

פרט יסוד לשוחת בקרה עגולה לביוב
קנ"מ 1:50