



תוכנית העמדה  
קנ"מ 1:250

תרשים סביבה  
קנ"מ 1:5000



תכנית מס' 202-0229666

הקמת מתקן הנדסי - תחנת שאיבה ובריכת זירום, במנחמיה. 21942

נספח בינוי

אופי התכנית	סמכות ראשית	איחוד וחלוקה
צפון	ועדה מחוזית	לא
עמק המעינות	רשות מקומית	מחזור
מנחמיה	עמק המעינות	רשות מקומית
10.749 ד'	שטח התכנית	שטח

גושים וחלקות בתכנית:

גוש	סוג הגוש	חלקות בשלמותן	חלקי חלוקה
15472	מוסדר	1, 2, 2.2, 2.3, 2.6	11, 12, 13, 14, 16, 17

חתימת מודד


חוקמות מוסד התכנון:

שלב: מתן תיקף | מהדורה: 1 | תאריך: 04.04.2017

מניש התכנית	שם	תפקיד	טלפון	דוא"ר
מניש התכנית	מנועה אירודית עמק המעינות	מנהל	04-6058827	04-6058850
	עמק בית שאן מי"ד סיוון	מנהל	04-6058827	04-6058850
יועץ	מנועה אירודית עמק המעינות	יועץ	04-6058827	04-6058850
	עמק בית שאן מי"ד סיוון	יועץ	04-6058827	04-6058850
בעל הזכויות במקרקע	מנועה אירודית עמק המעינות	בעל זכויות	04-6058827	04-6058850
	עמק בית שאן מי"ד סיוון	בעל זכויות	04-6058827	04-6058850
שו"ת התכנית	אריאל יצחק ספיר	שו"ת	077-5558464	04-5733432
	חובב הורוויץ	שו"ת	077-5558464	04-5733432
מודד	בר מדידות בע"מ	מודד	04-6785643	04-6782595
	מצפה גבעתי	מודד	04-6785643	04-6782595

הריני מצהיר בזאת כי מידת המפה המפורטת/המפצלת המרומזנת רעק לתוכנית זו, נערכה על ידי ביום: 02.02.2017 והיא הוכנה לפי הוראות נוהל טבאי"ת ובחא"מ להוראות חוקק ותקנות המודרים שבתוקף. דיוק המו החכול והמדסטר: מדידה גרפית/קו כחול (בלבד) ברמה אנליטית/מדידה אנליטית מלאה ברמת תצ"ר (כולל המו החכול).

שם המודד	מספר רישון	חתימה	תאריך
מנועה אירודית	497		

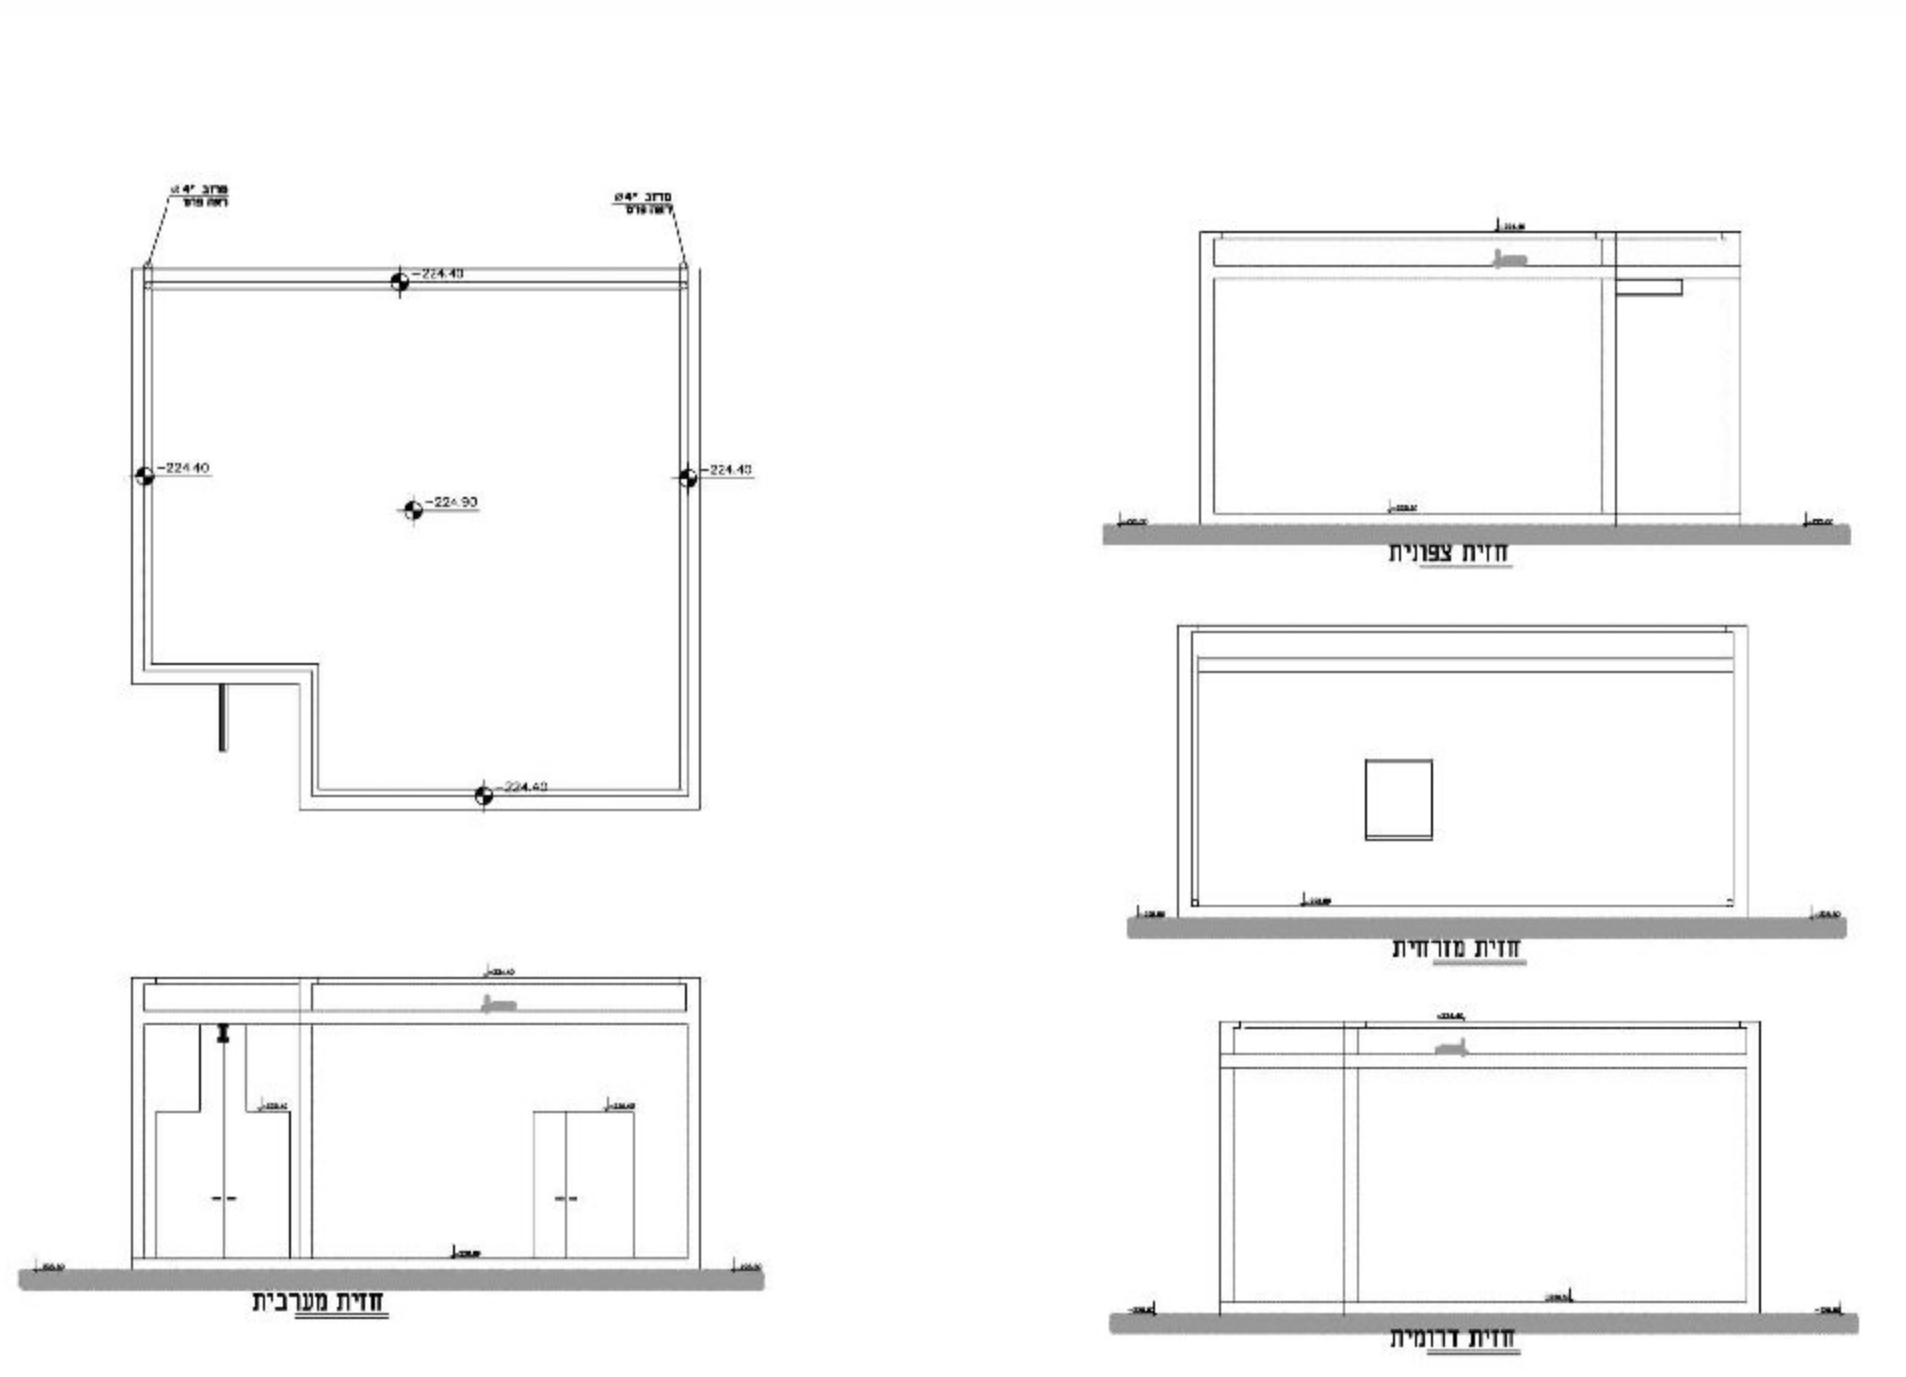

חזיתות  
קנ"מ 1:100

מבנה שאיבה  
תוכנית וחתימה  
קנ"מ 1:50

