




תכנית גגות קנ"מ 1:100

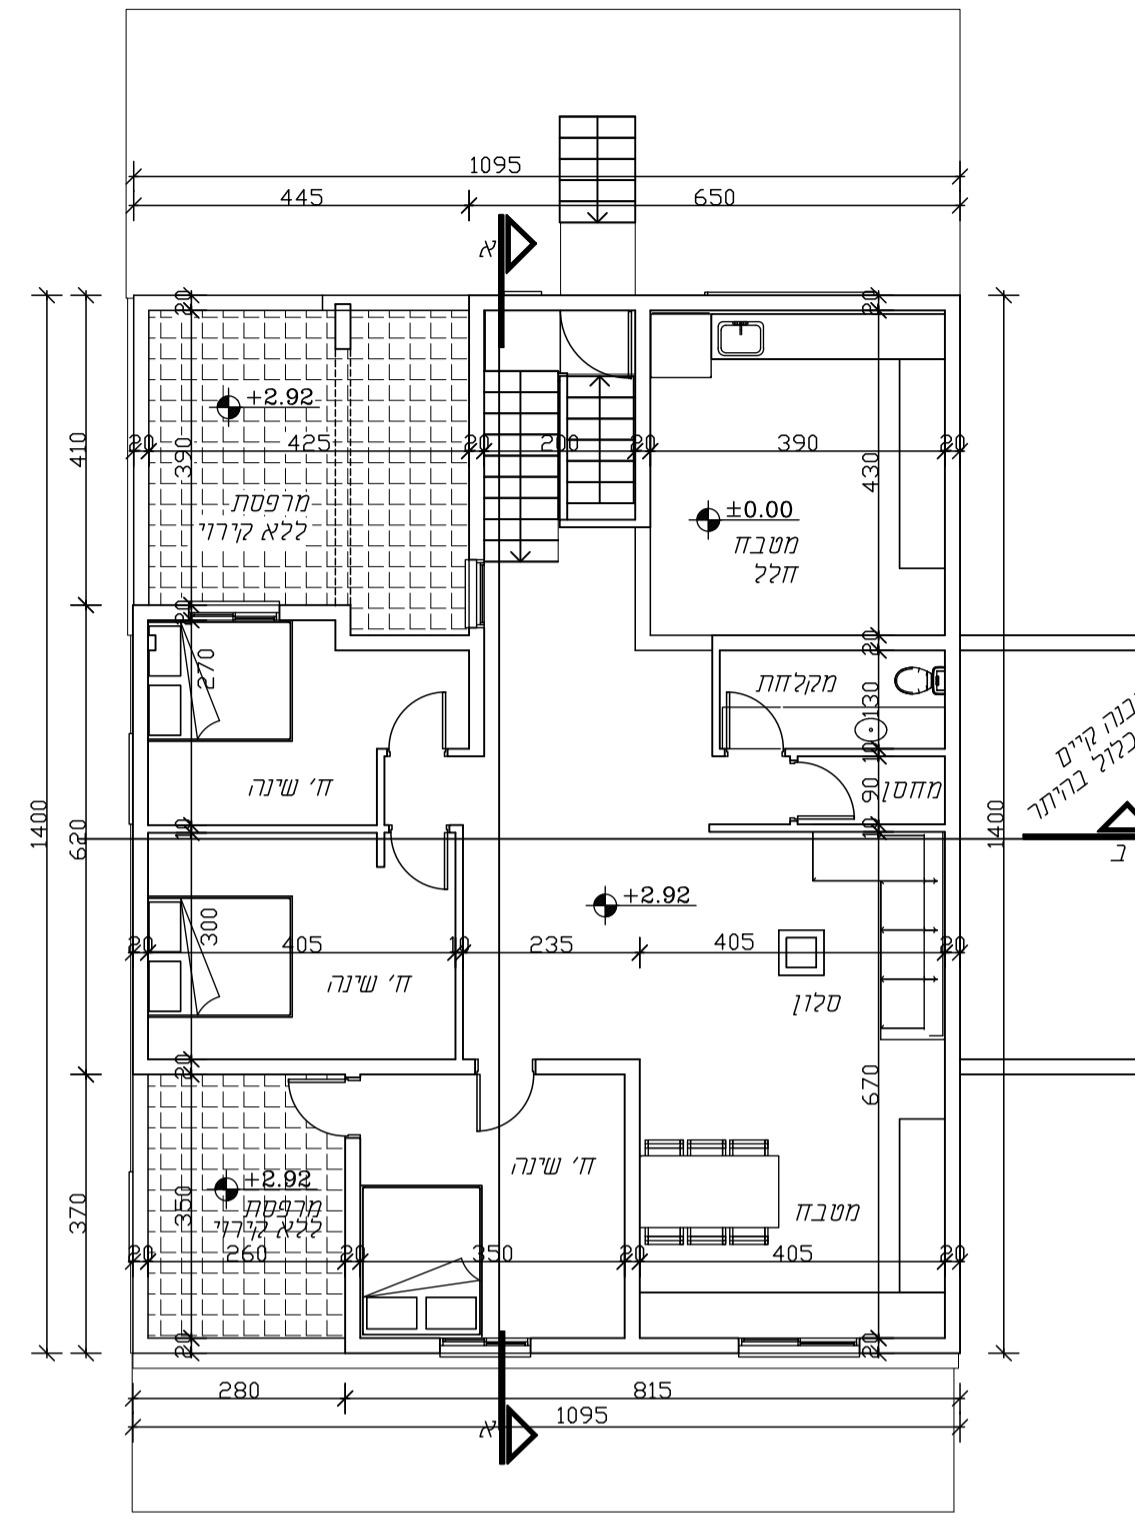


תכנית ק' -א- קנ"מ 1:100

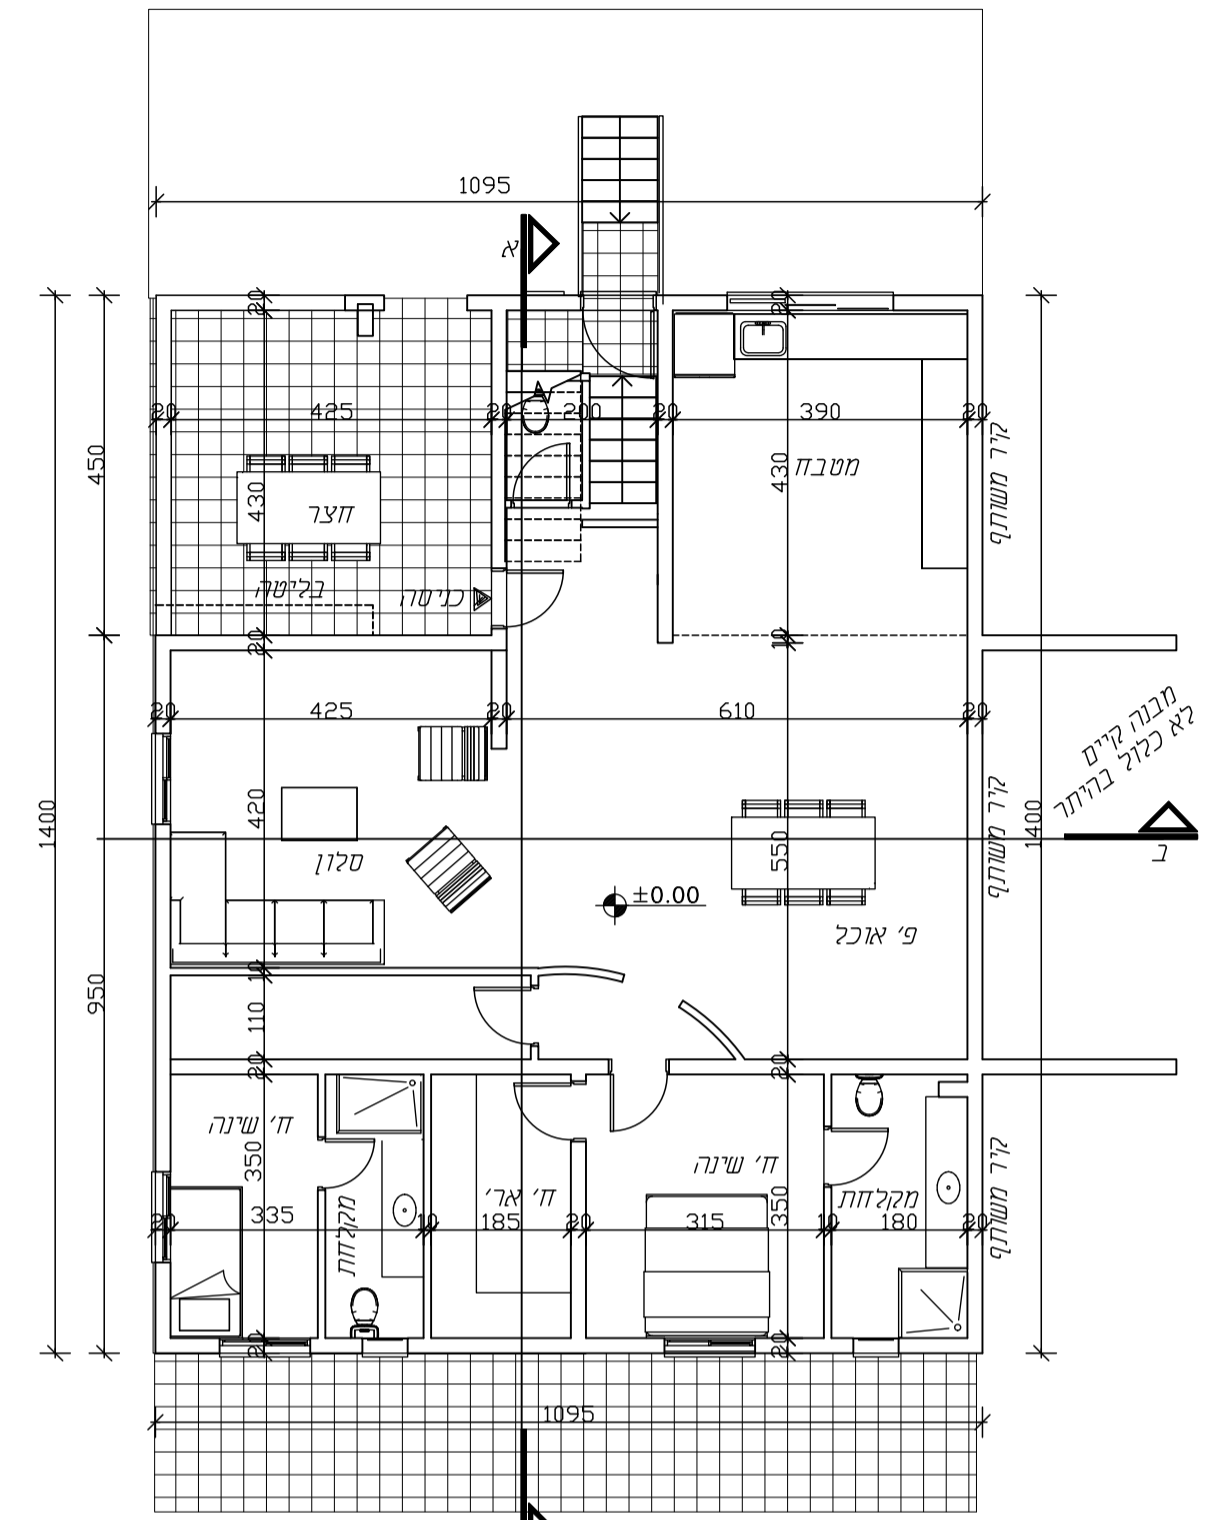


תכנית ק' קרקע קנ"מ 1:100

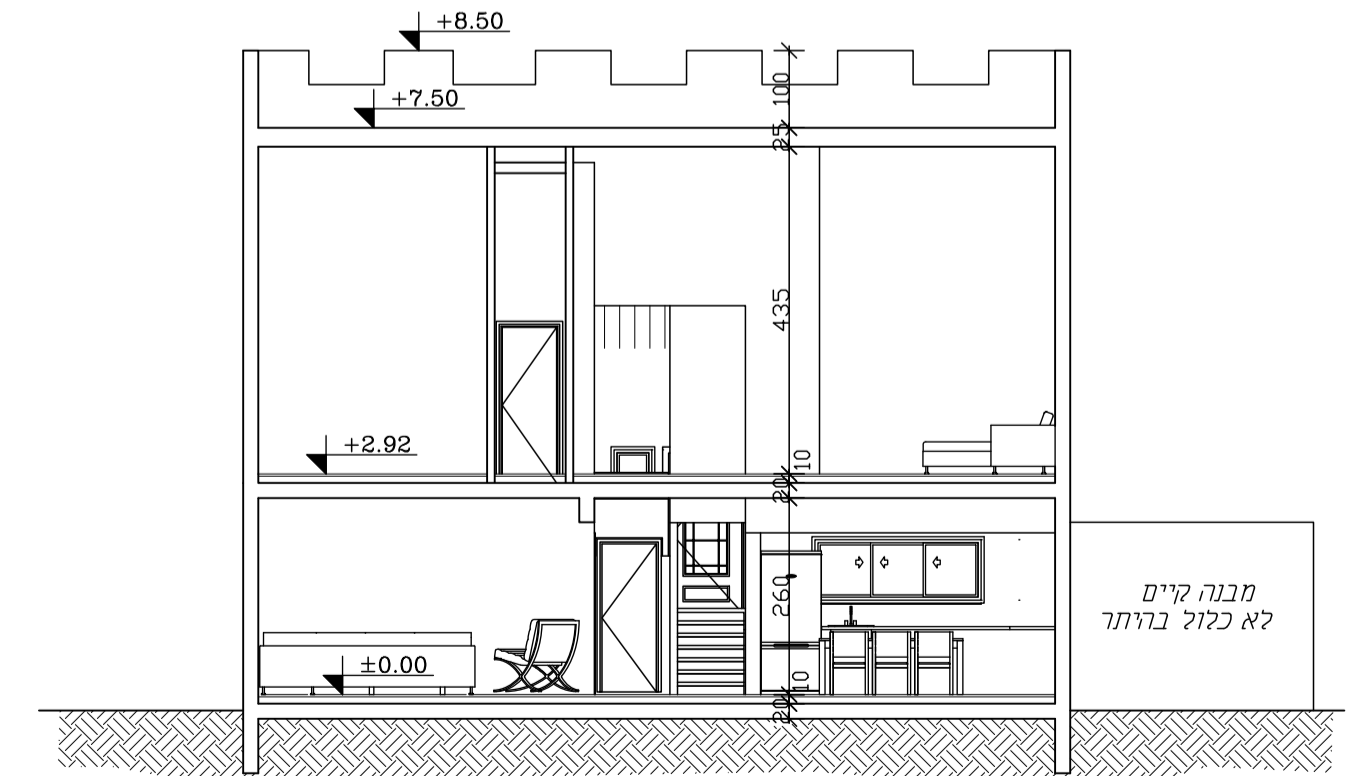

חתך ב-ב קנ"מ 1:100

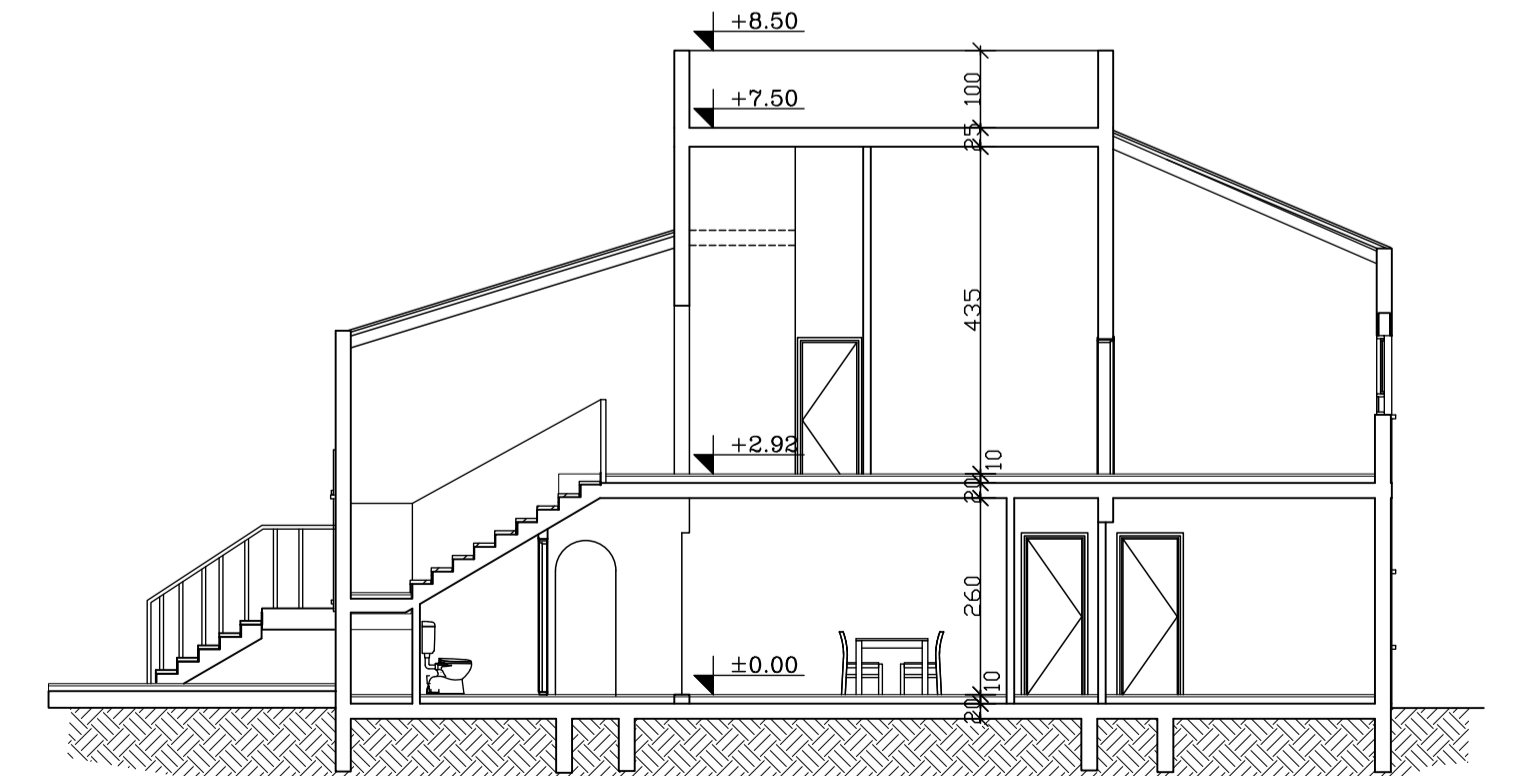

חתך א-א קנ"מ 1:100

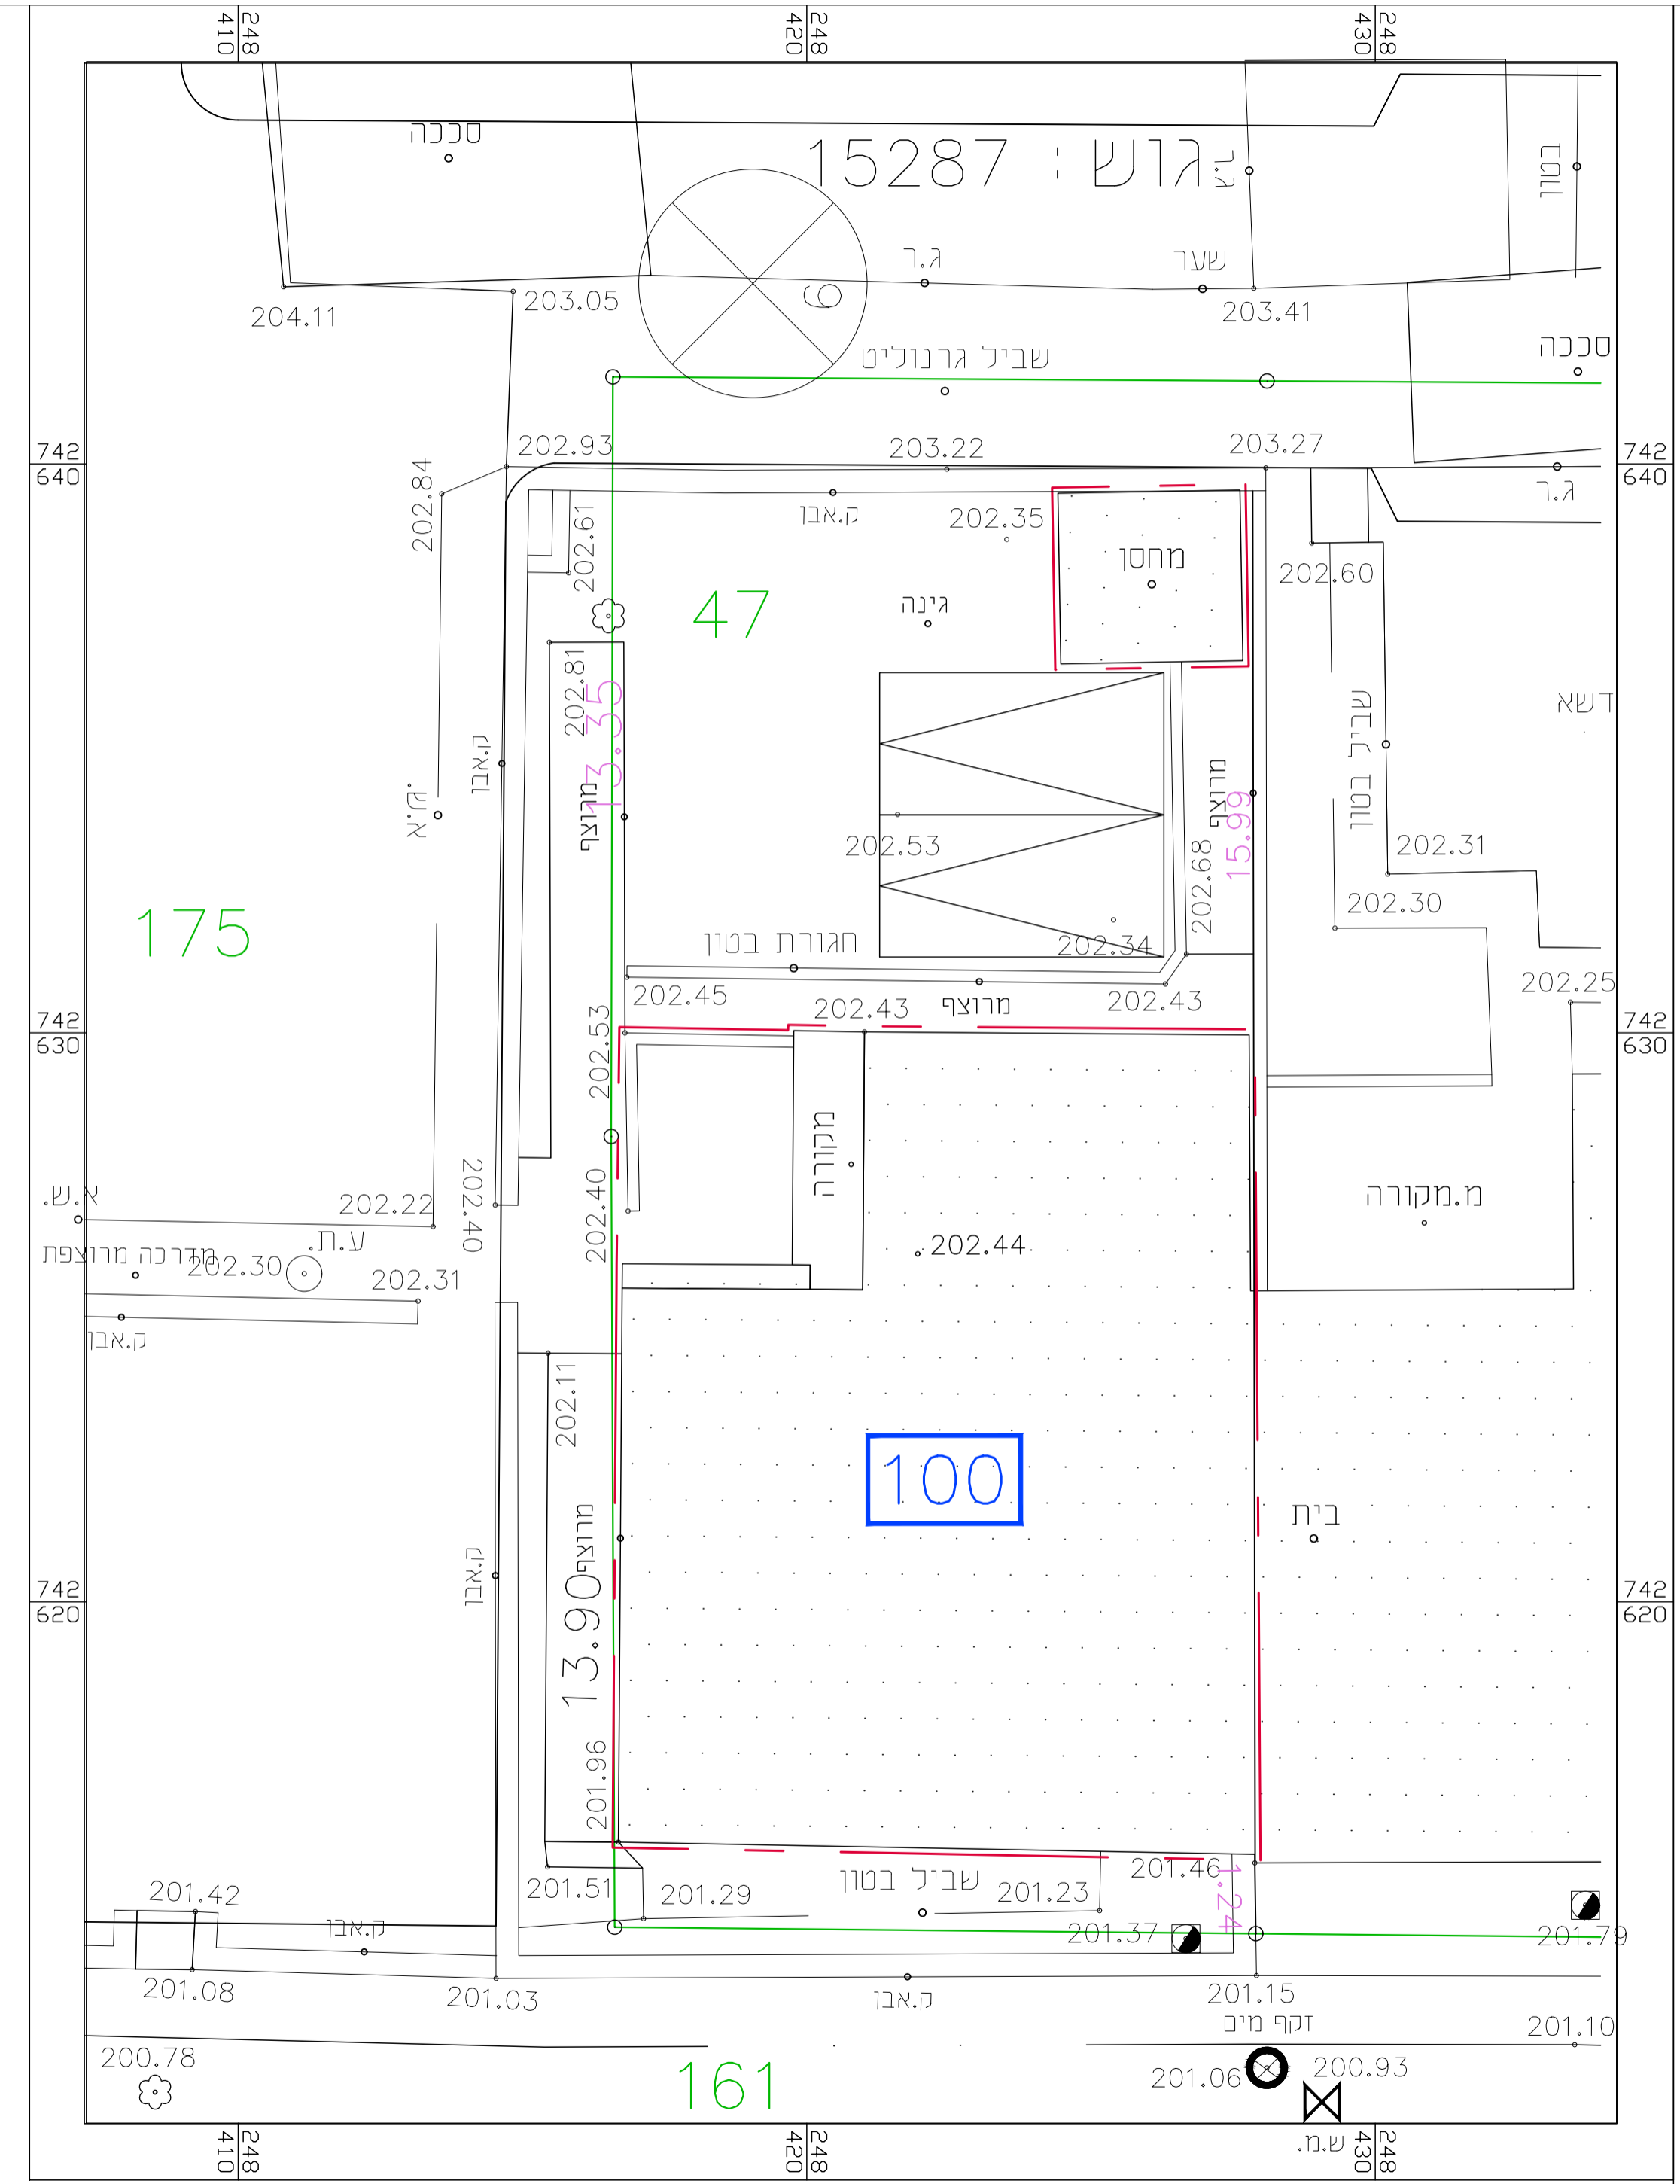

חוק התכנון והבנייה, התשכ"ה - 1965
תכנית מפורטת

מס' 207-0385351

שם התכנית
גוש 15287 חלקה 47 - תוספת אחוזי בניה

נספח בינוי
גליון 1 מתוך 1

שם הנספח	קנ"מ
תכנית	1 : 100
תרישים סביבה	
תרישים התמצאות	
תרישים נוסף	
תמונה נוספת	

תאריך 25/03/2017

טבלת חישוב שטחים עבור תא שטח 100

מפלס	עיקרי מ"ר	אחוז %	שירות מ"ר	אחוז %	סה"כ מ"ר	ק"ר
ק' קרקע	125	36.70	15	4.40	140	41.10
ק' -א-	95	27.90	2	0.60	97	28.50
סה"כ	220	64.60	17	5.0	237	69.70

שמות וחתומות:

עורך התוכנית	שם:	אסיה שורץ	חתומה:
	תאריך:	משרד אדריכלות רשיון מס' 52450	