2014721-100-1

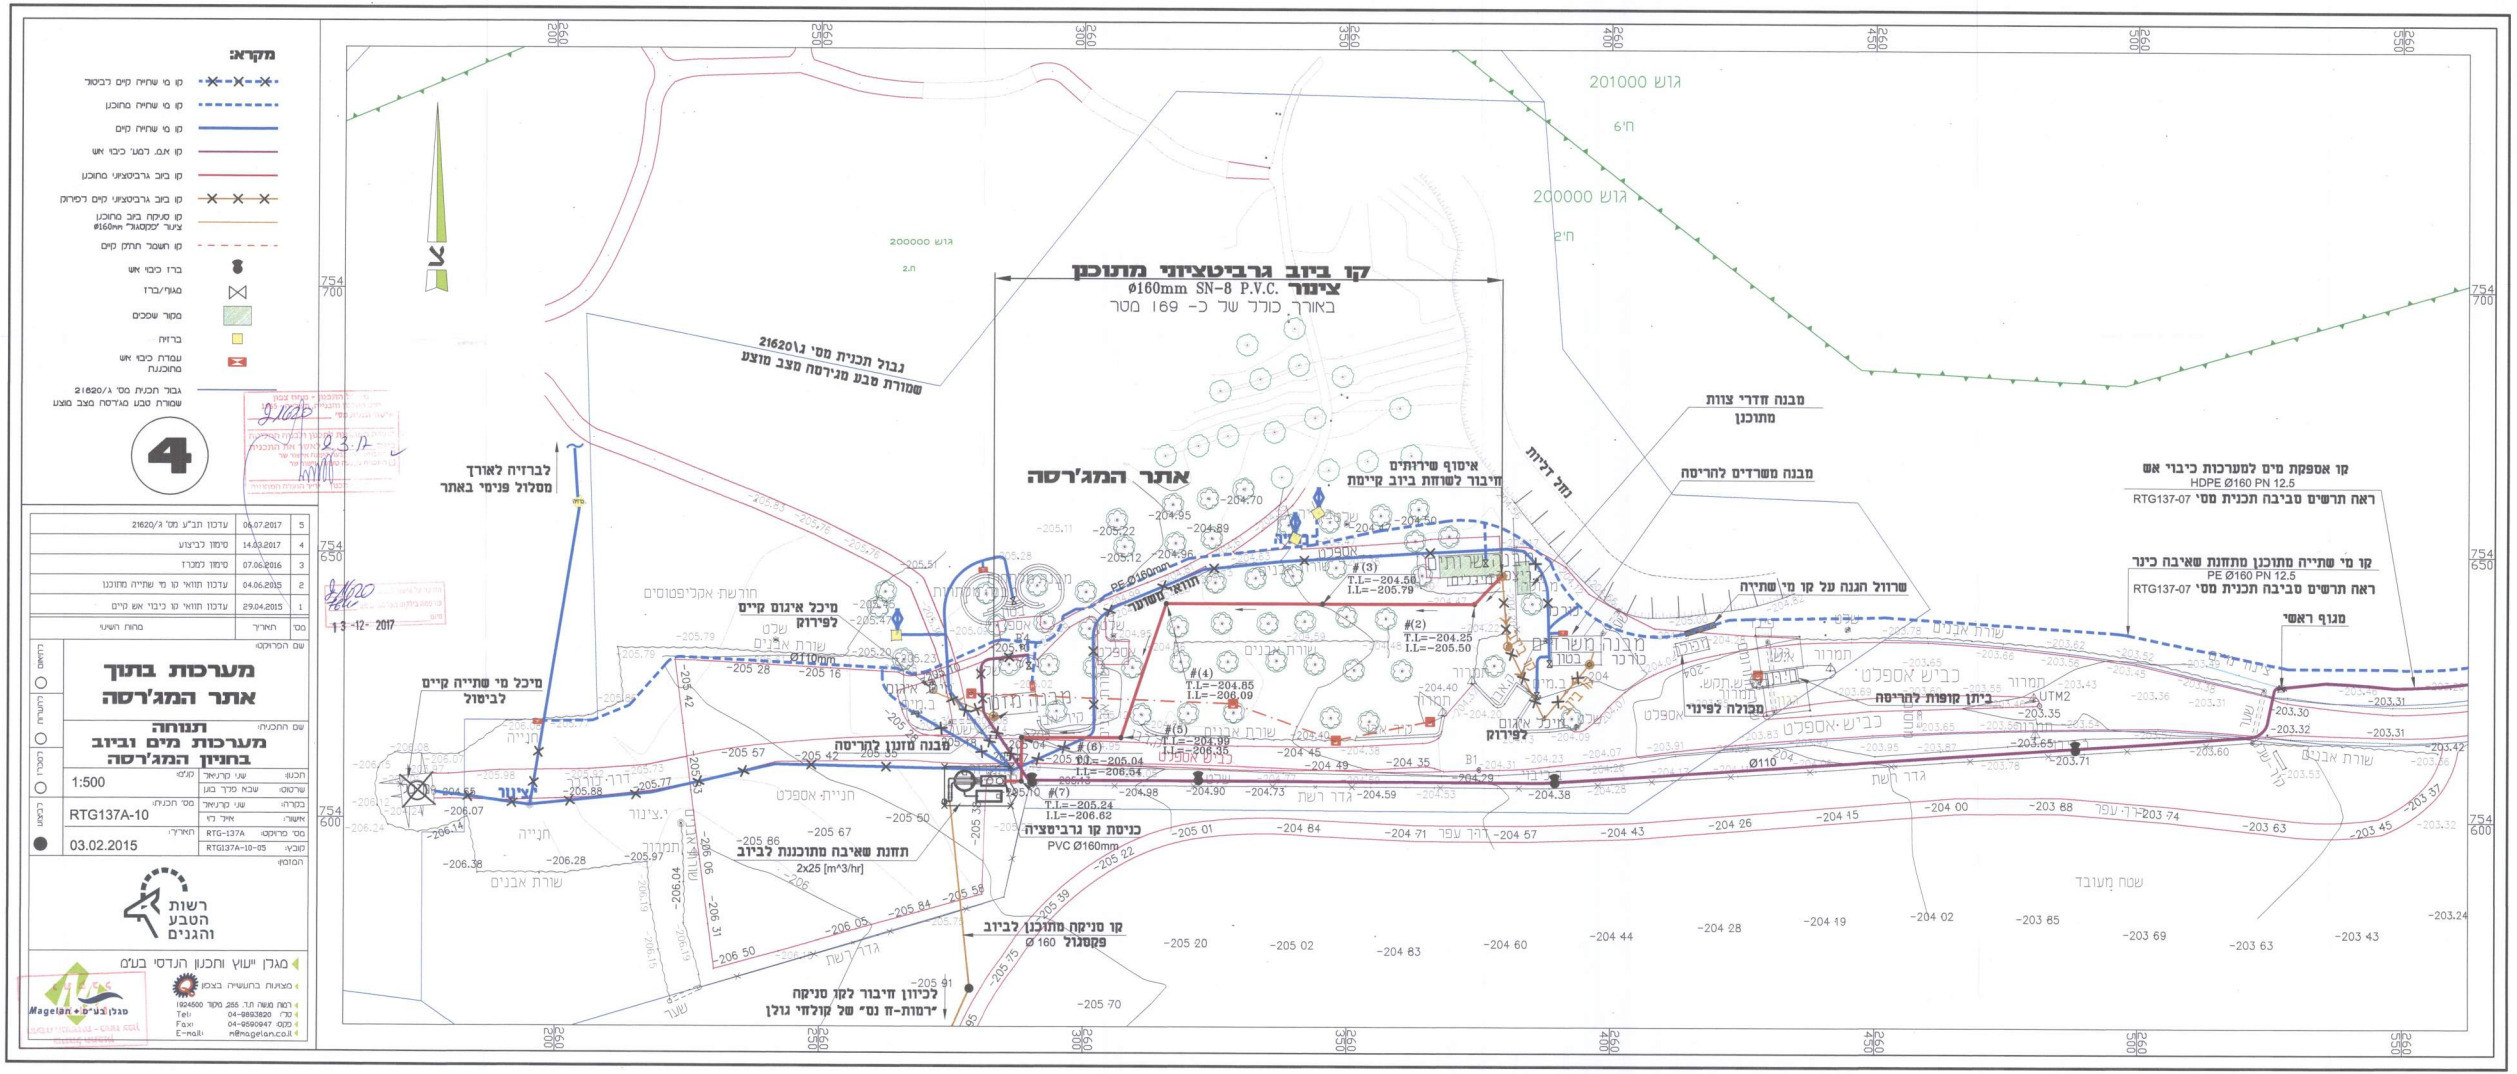

5	06.07.2017	עדכון תב"ע מס' ג/21620
4	14.03.2017	סימון לביצוע
3	07.06.2016	סימון למכרז
2	04.06.2015	עדכון תוואי קו מי שתייה מתוכנן
1	29.04.2015	עדכון תוואי קו כיבוי אש קיים
מס'	תאריך	מהות השינוי

שם הפרוקט:

מערכות בתוך אתר המג'רסה

שם התכנית:

תנוחה מערכות מים וביוב בחניון המג'רסה

תכנון:	שני קרניאל	קנ"מ:	1:500
שרטוט:	שבא פרך בוגן		
בקרה:	שני קרניאל	מס' תכנית:	RTG137A-10
אשור:	איל ליו		
מס' פרוקט:	RTG-137A	תאריך:	03.02.2015
קובץ:	RTG137A-10-05		

הפזמון:

רשות הטבע והגנים

מגלן יעוץ ותכנון הנדסי בע"מ

מצוינות בתעשיה בצפון

Magelan מגלן בע"מ

רמות מנשה ת.ד. 255, מיקוד 1924500	
טל' 04-9893820	Tel:
פקס: 04-9590947	Fax:
E-mail: m@magelan.co.il	