


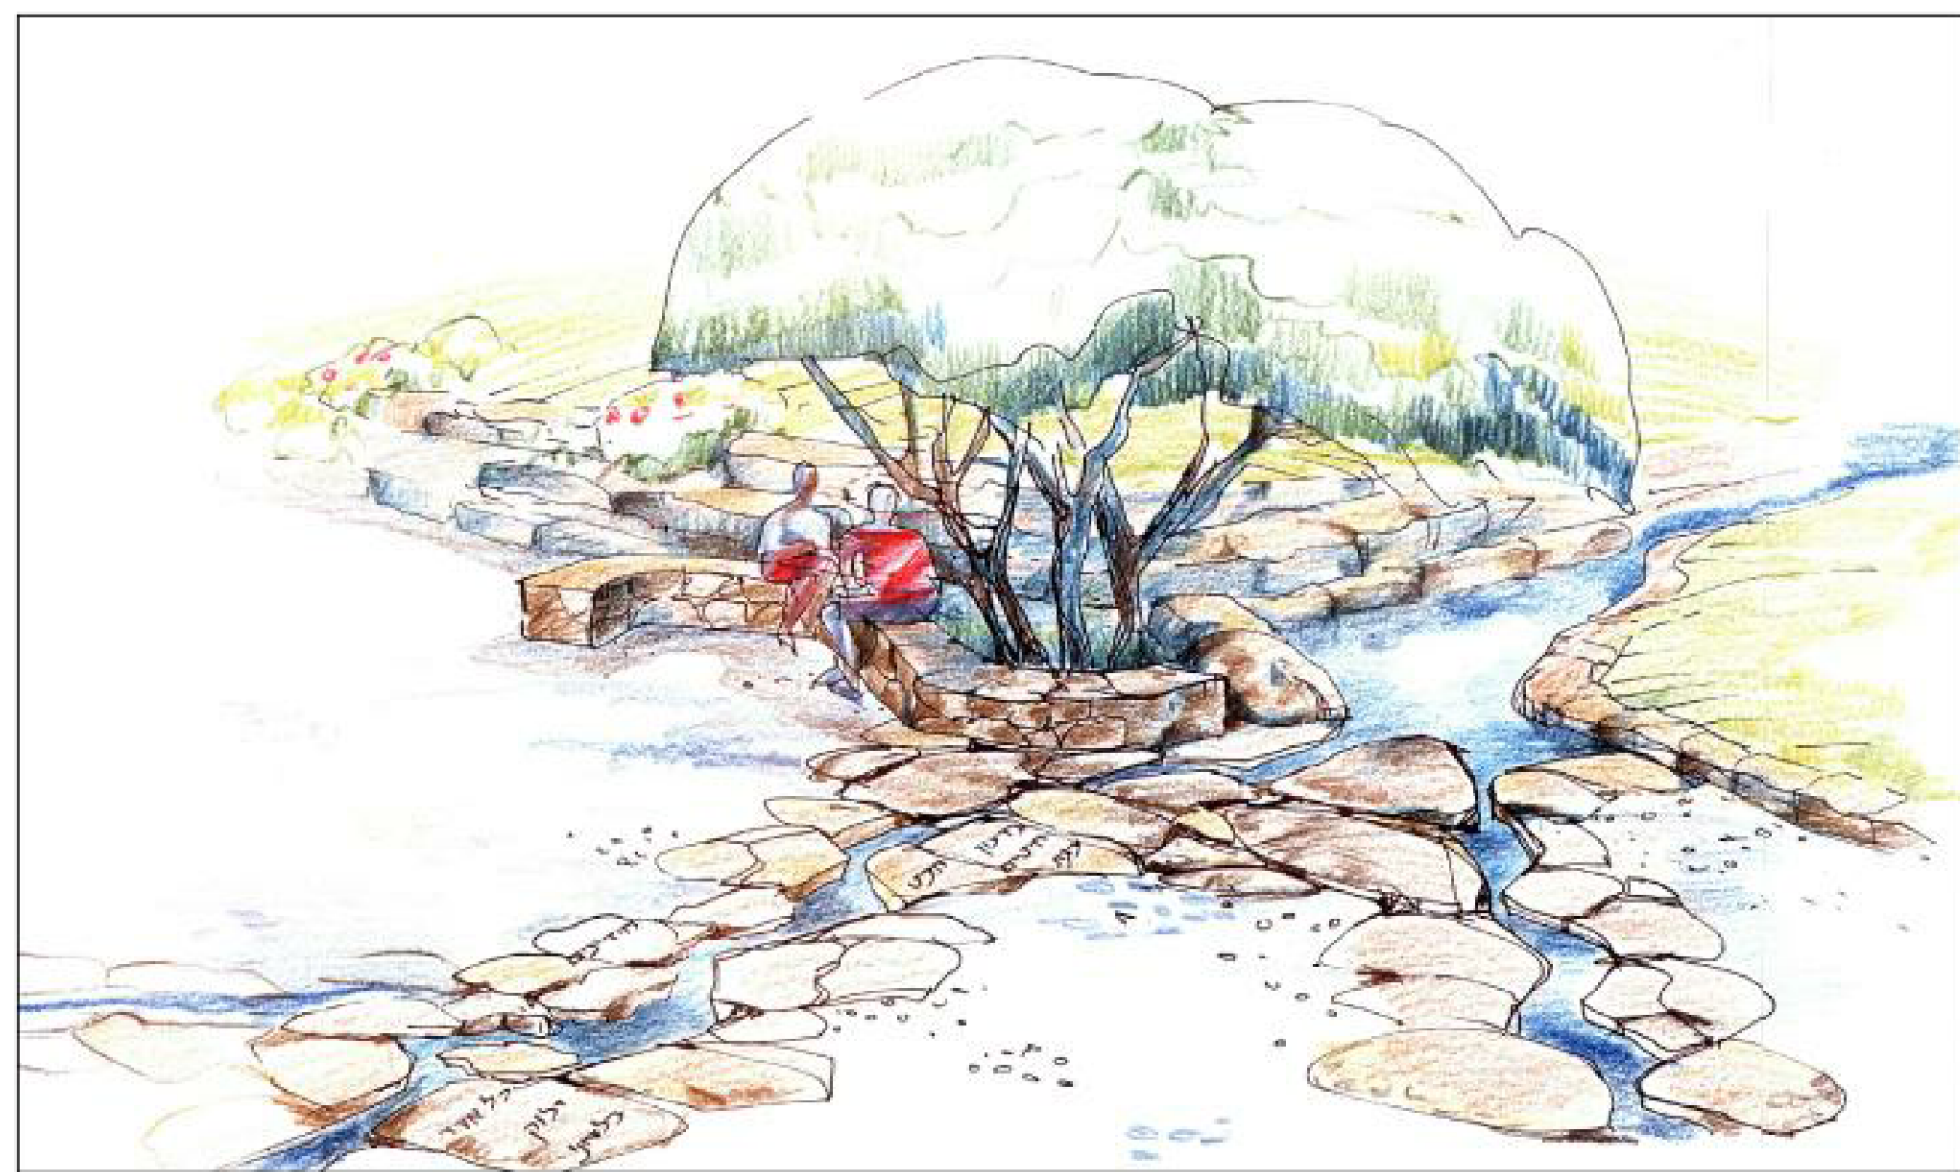

ב'- הצעה לסביל עם סיפור גדעון



ב'- הצעה לפיתוח סביב מערת גדעון



א'- הצעה להוספת פלגי מים



א'- הצעה להשבת נוף הבריכות הטבעיות

נספח נופי

204-0376186-0n
22527/ג'

גן לאומי מע"ן חרוד

נספח לתכנית נ/20591 גליון 1 מתוך 1

תחולה מנחה

תיאור תאריך עריכת חנפוח פברואר 2015

מספר חנפוח

נספח נופי

עורך חנפוח

חנפוח

מקרא :

טיפוח הכניסה

מבואת כניסה

חניון לילה

בריכה טבעית ופלגי מים

הסדרת המפינג

שיקום ופיתוח המיקהל וסביבתו


טיילת המקהל

שביל מבקרים


מערת גדעון



20851

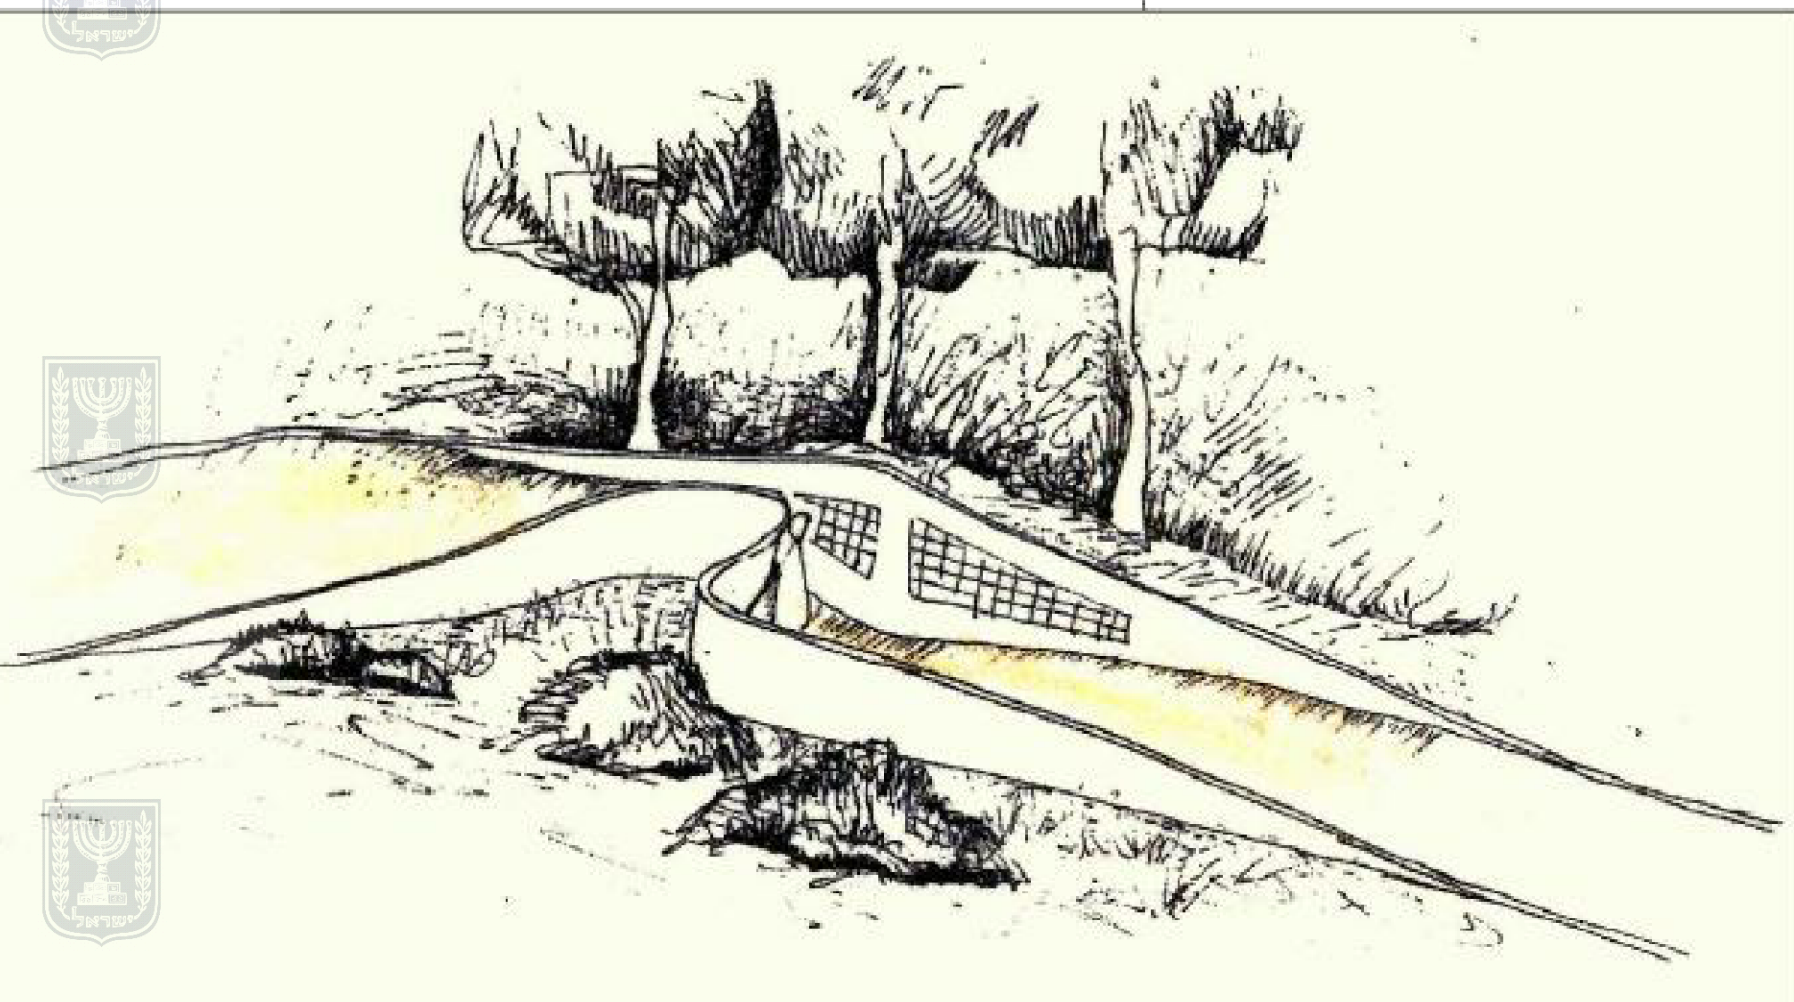

ג'- הצעה לשילוב הסיפור התנ"כי כבסיס לטיילת המקהל

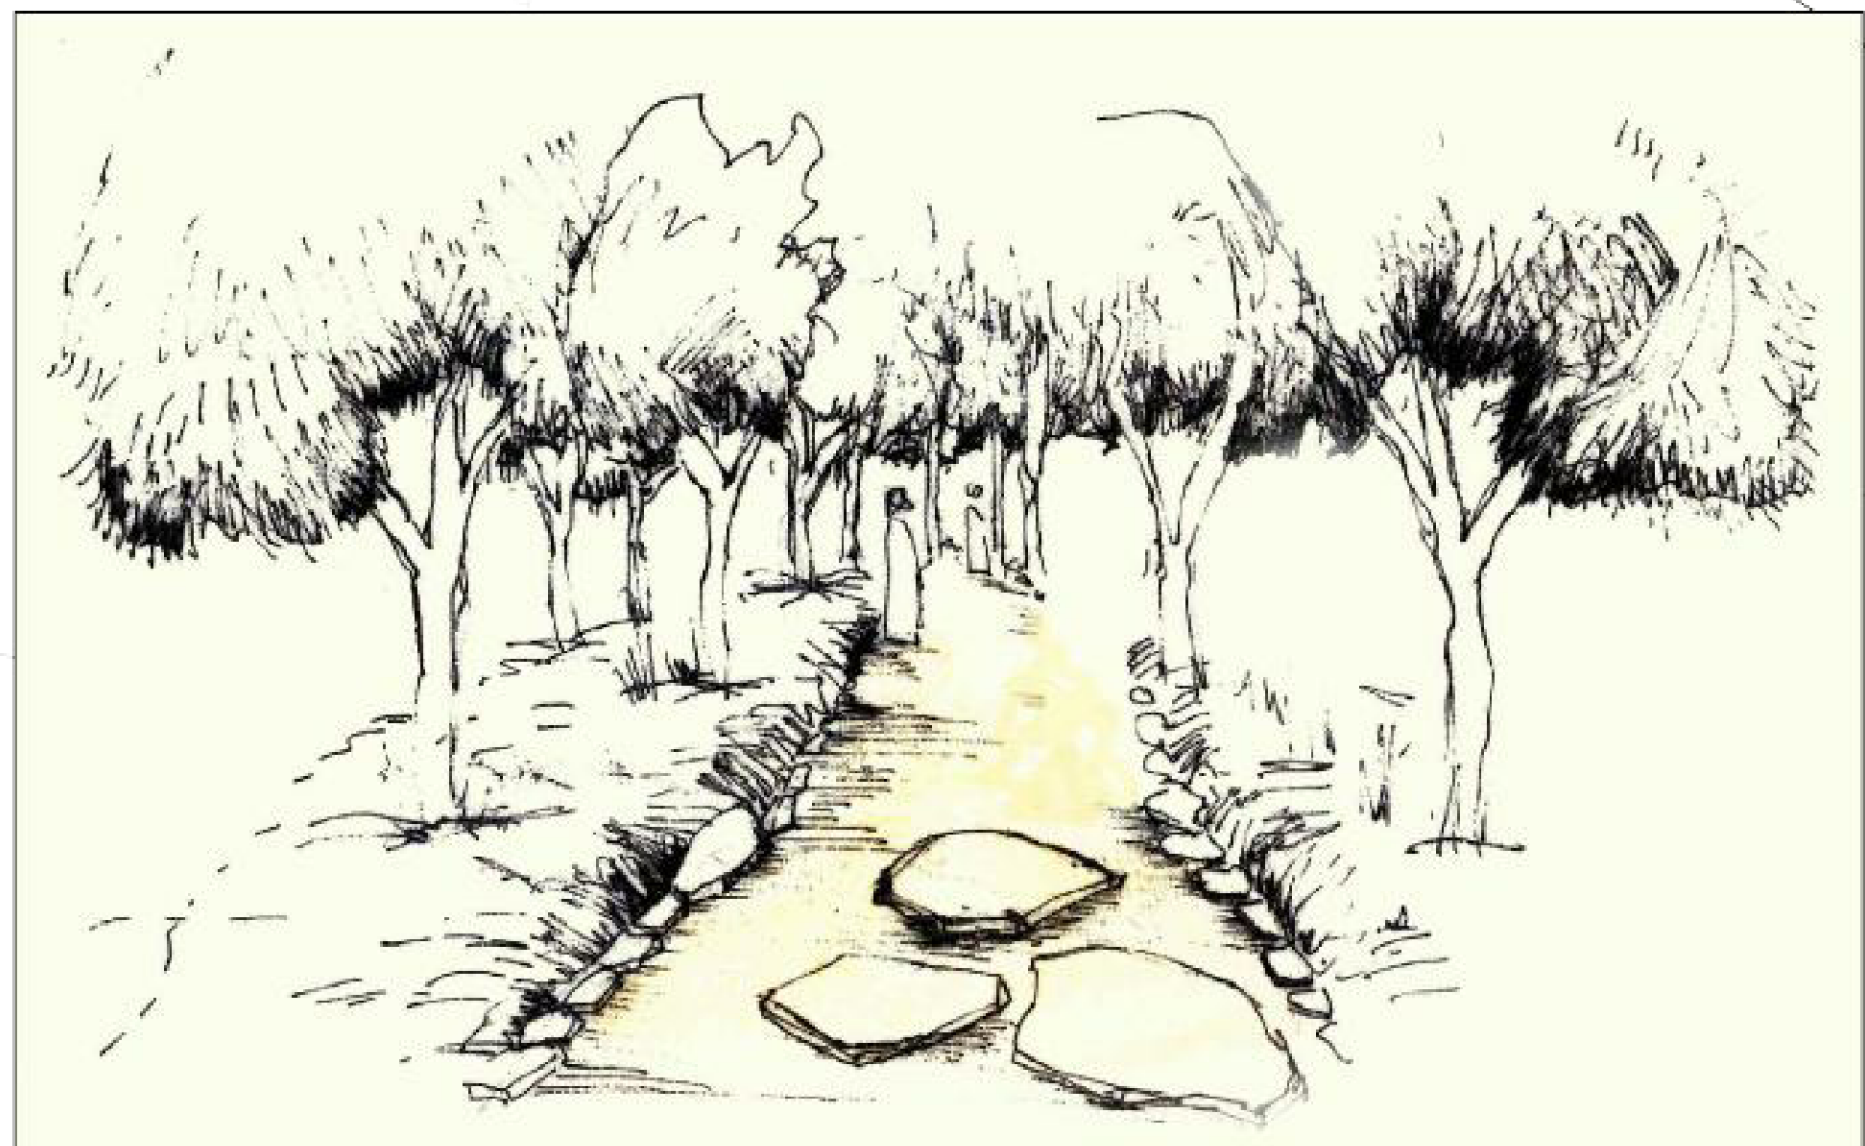

ג'- הצעה לטיילת המקהל- מבט אופייני



ג'- הצעה לטיילת ממערת גדעון למקהל