


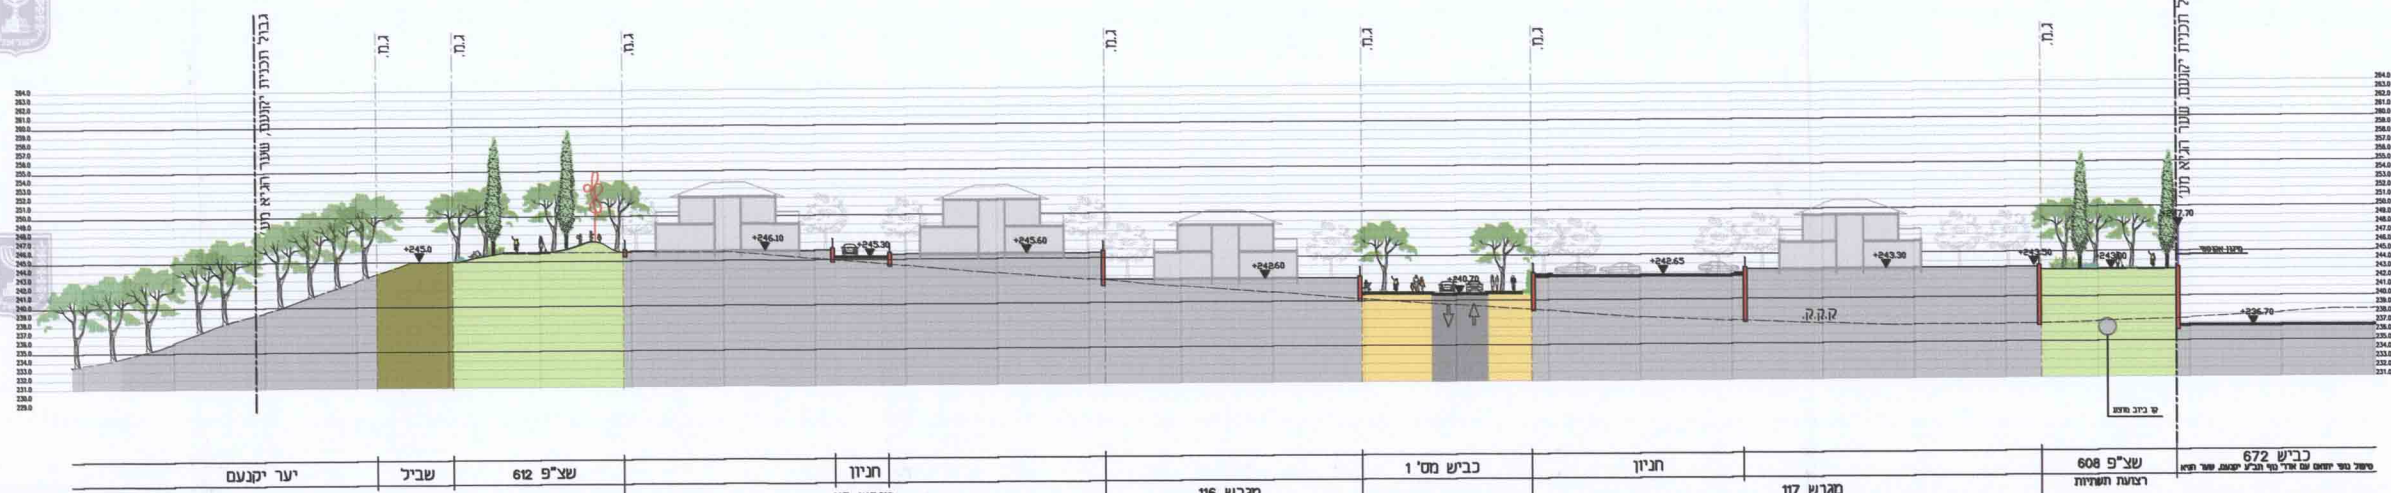
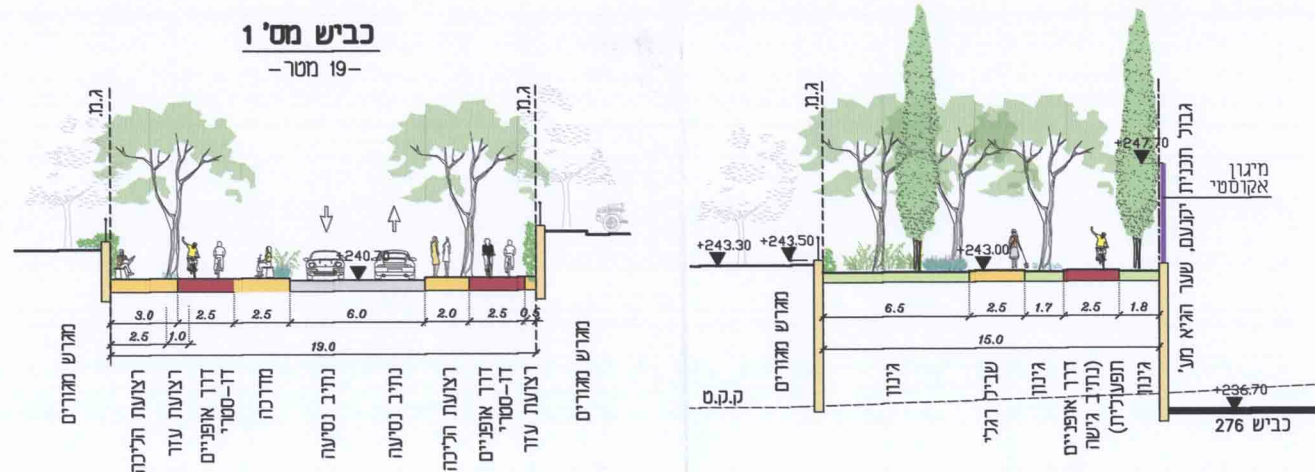
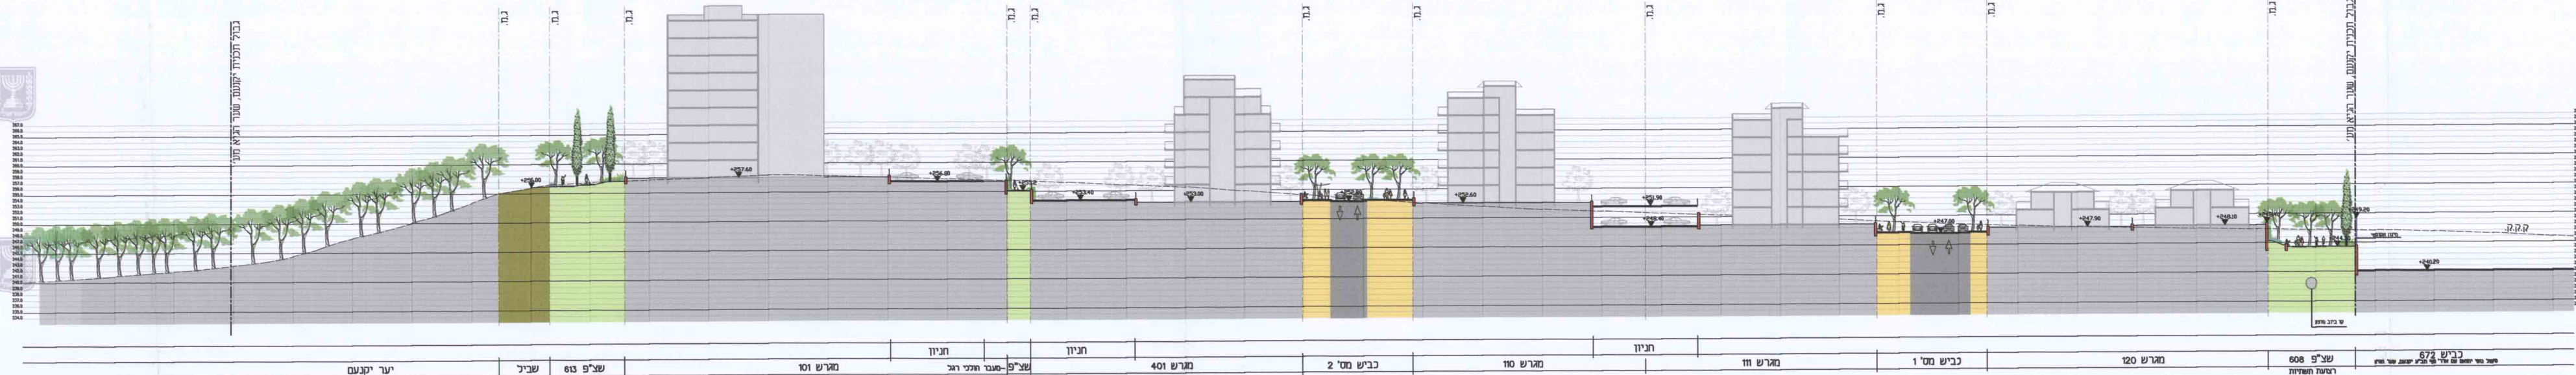
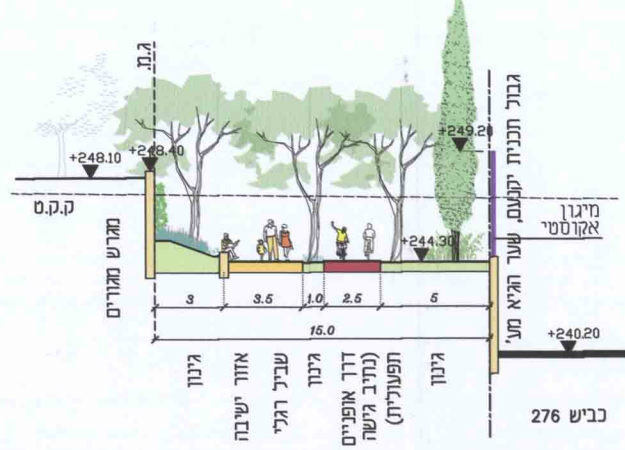
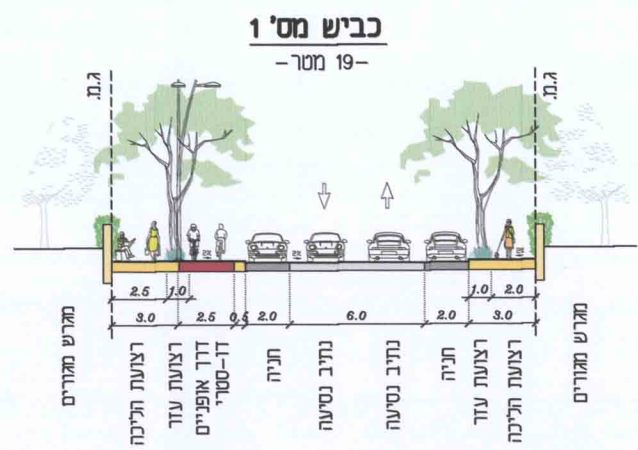
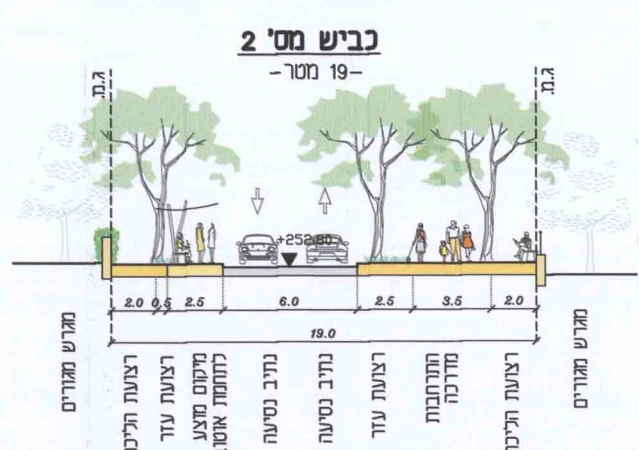


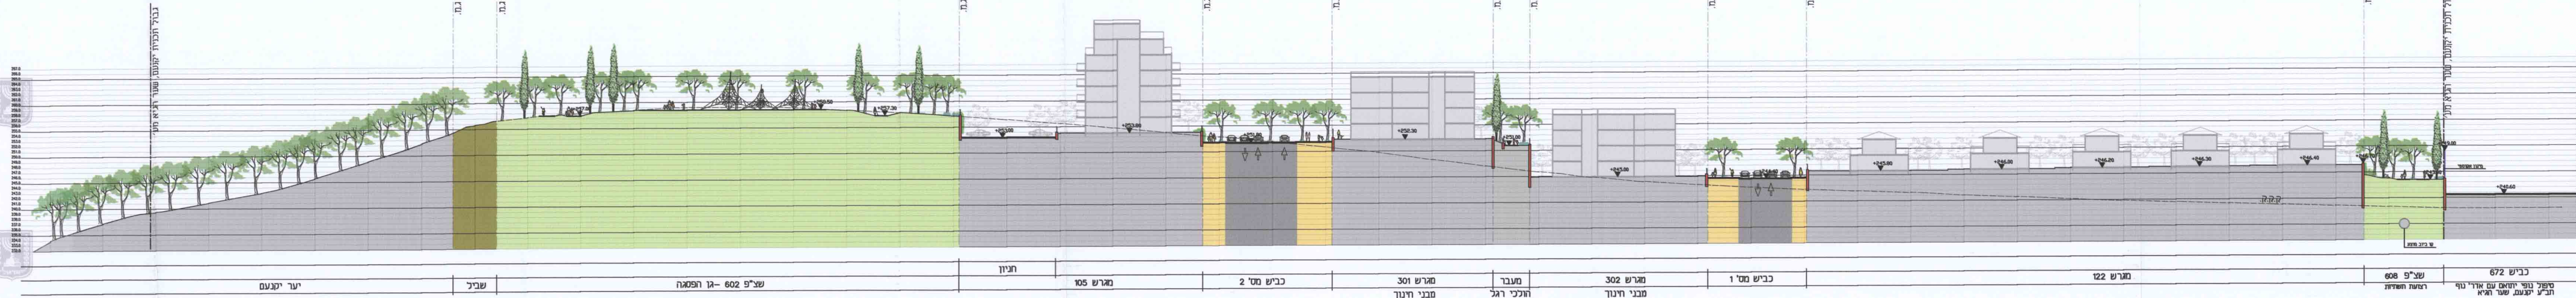


1:500 A-A תתך

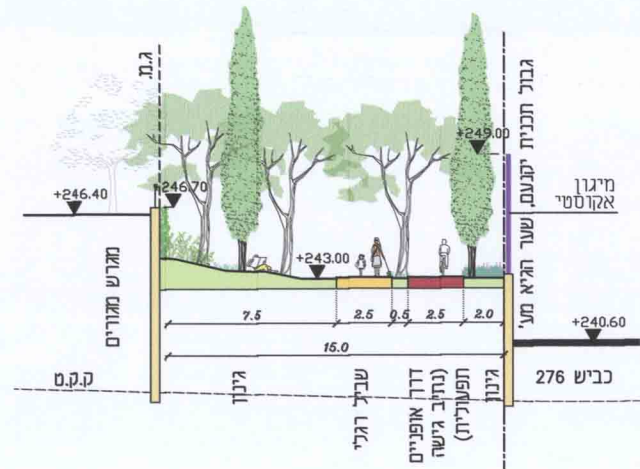


1:500 B-B TPT

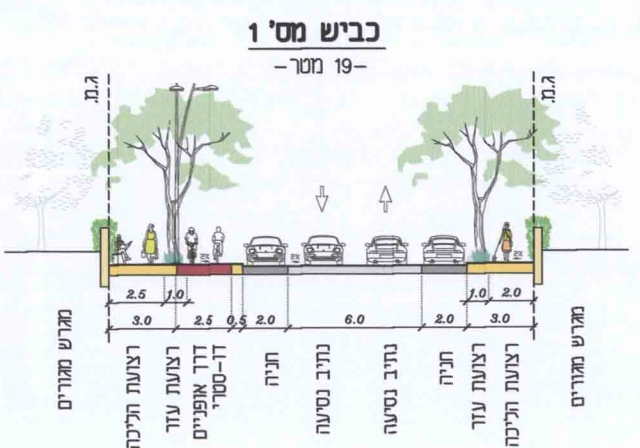


1:500 C-C תת

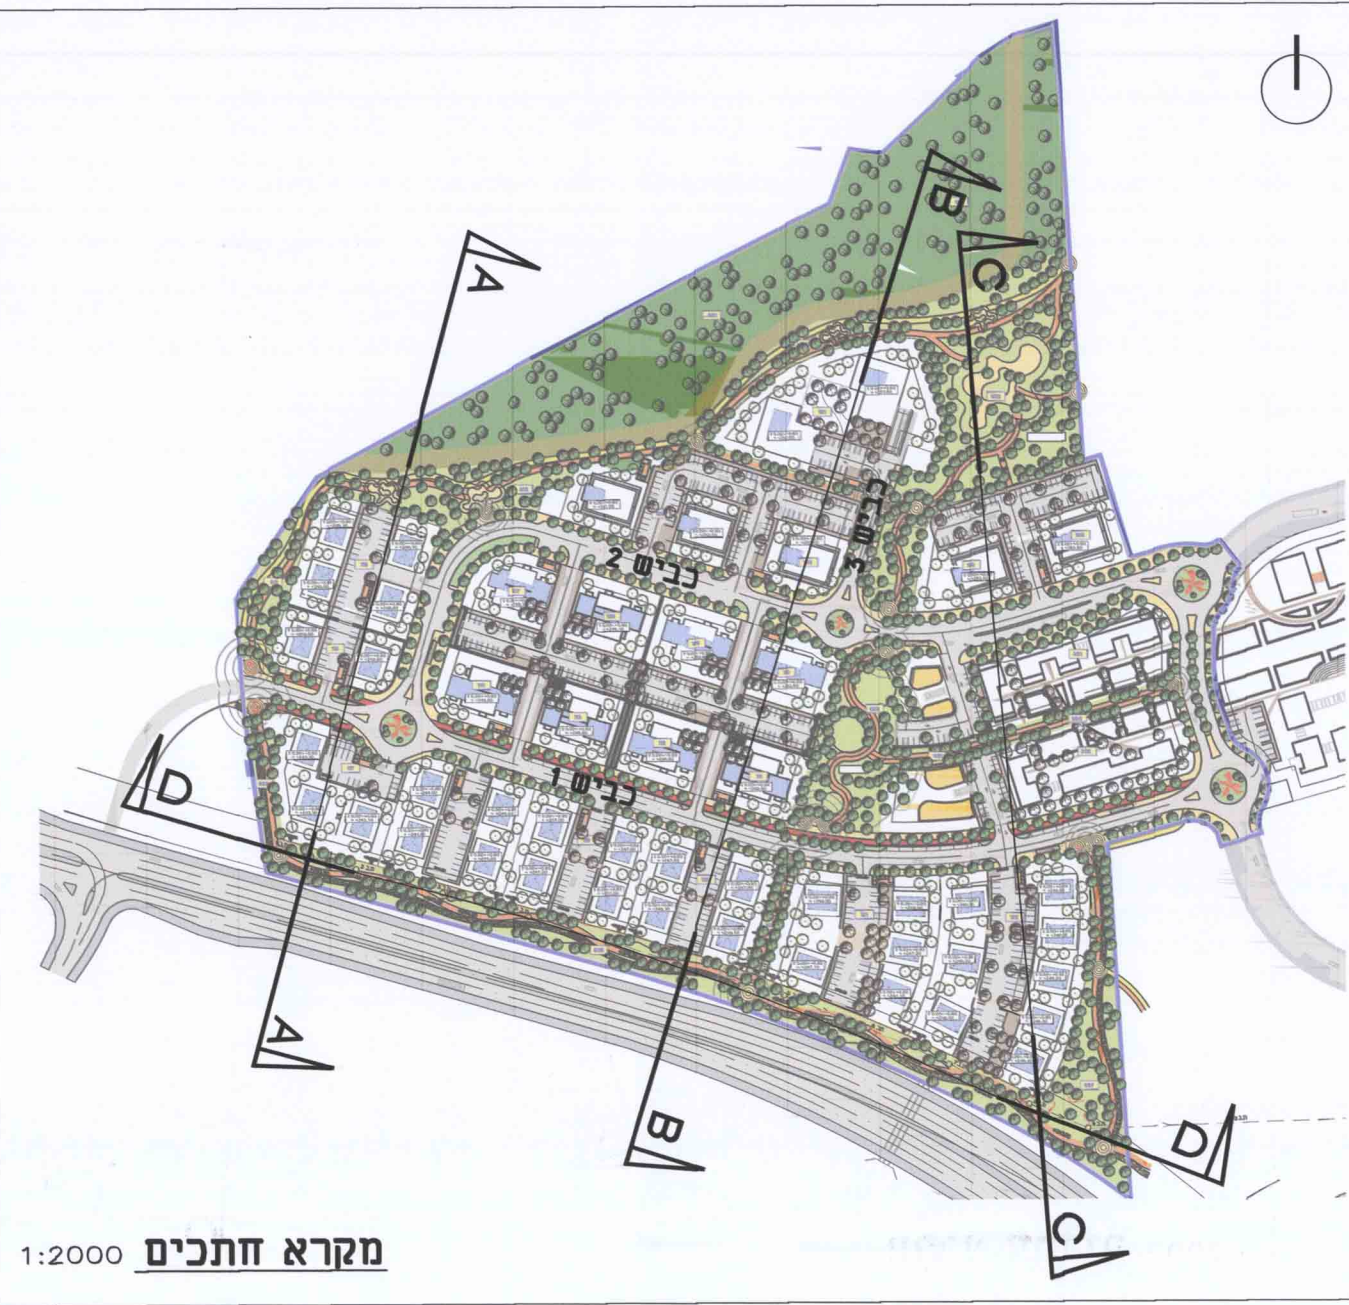


מקרא חתכים 1:2000

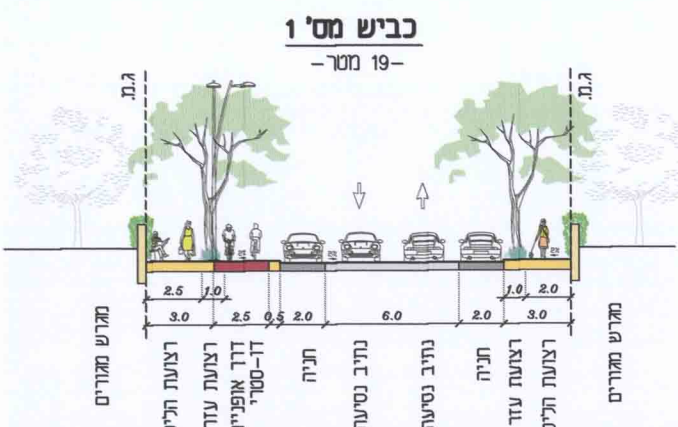

רח' מקומי/מאסף, הקפי תנועה נמוכים, מהירות 30-50 קמ"ש
רמת הפרדה א' לאופניים משולב עם תנועה מנועית

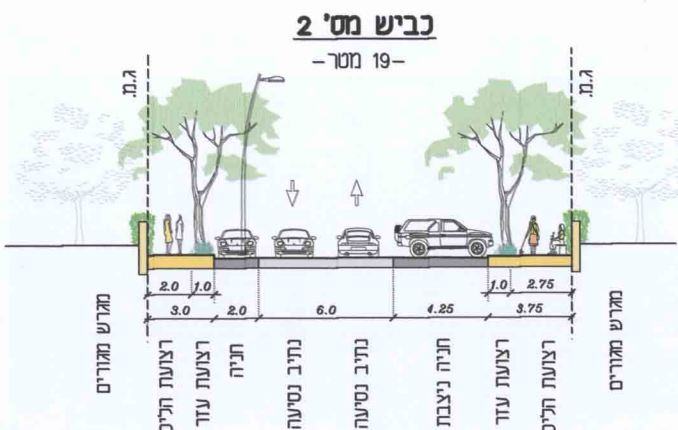

לפי רחוב מיתון תנועה תואם לחתך שכונה מזרחית
מזירות יעוד 30 קמ"ש

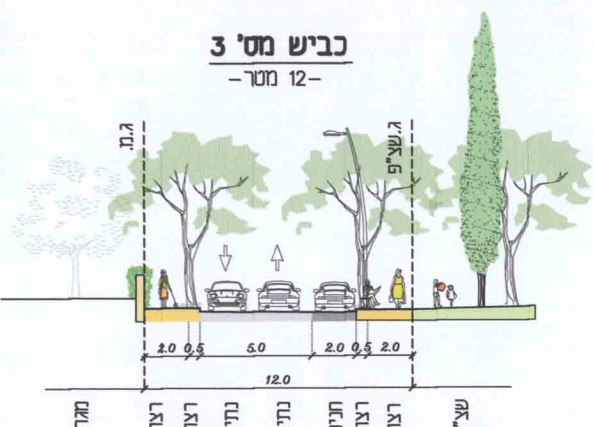

רחוב ללא מדצא גישה למגרשים

1:200 זתכי רחוב נופיים

ברקן אלחייני
אדריכלות נוף
שדרות הצבי 26
חיפה 34355
טל 04-8248650
פקס 04-8248651
benof@zahav.net.il

נספח נופי			
נספח לתכנית מס' 0296921-222			
יקנעם - שער הגיא מערב			
גליון 2 מתוך 3			
מנחה		תחולה	
חתימים נופיים		תיאור	
01/11/2016		תאריך עריכת הנספח	
1:500		קנ"מ	
קנ"מ		תרשימים נוספים	
1:2000		תרשים חתכים	
1:200		חתכי רחוב נופיים	
שמות וחתימות:			
חתימה:		שם:	עורך
ברוך/אלחייני		אורית אלחייני פז	הנספח
אדריכלות טף		משרד: ברוך אלחייני אדריכלות טף	

תודה מקומית "ויקטוס עליית"
אישור תכנית מס'
התודה המקומית החליטה לאשר את התוכנית
בשיתופם עם 20/06/2013
התאריך
מנהל העיר
הרמטכ"ל
דו"ח
7534
12/6/13
דו"ח על אישור תכנית מס'
מדיניות כלכלית ומסרומים מס'
סיום
התכנית מדיניות לאישור
בשיתופם התאריך
20/6/13