



חוק התכנון והבנייה, התשכ"ה - 1965
תכנית מפורשת

מס' 220-0384610

מק\קצ\11777\9
מגרש 171 רובע גמלא


תכנית בינוי גליון 1 מותד 1

שם המעשה	תאריך
מפעל בינוי סכסכי-חיישוב ממוזג	02-10-2017


02-10-2017

שם המעשה	שם המעשה
מפעל בינוי סכסכי-חיישוב ממוזג	מפעל בינוי סכסכי-חיישוב ממוזג

תוכנית קומת כניסה בק"מ 1:100

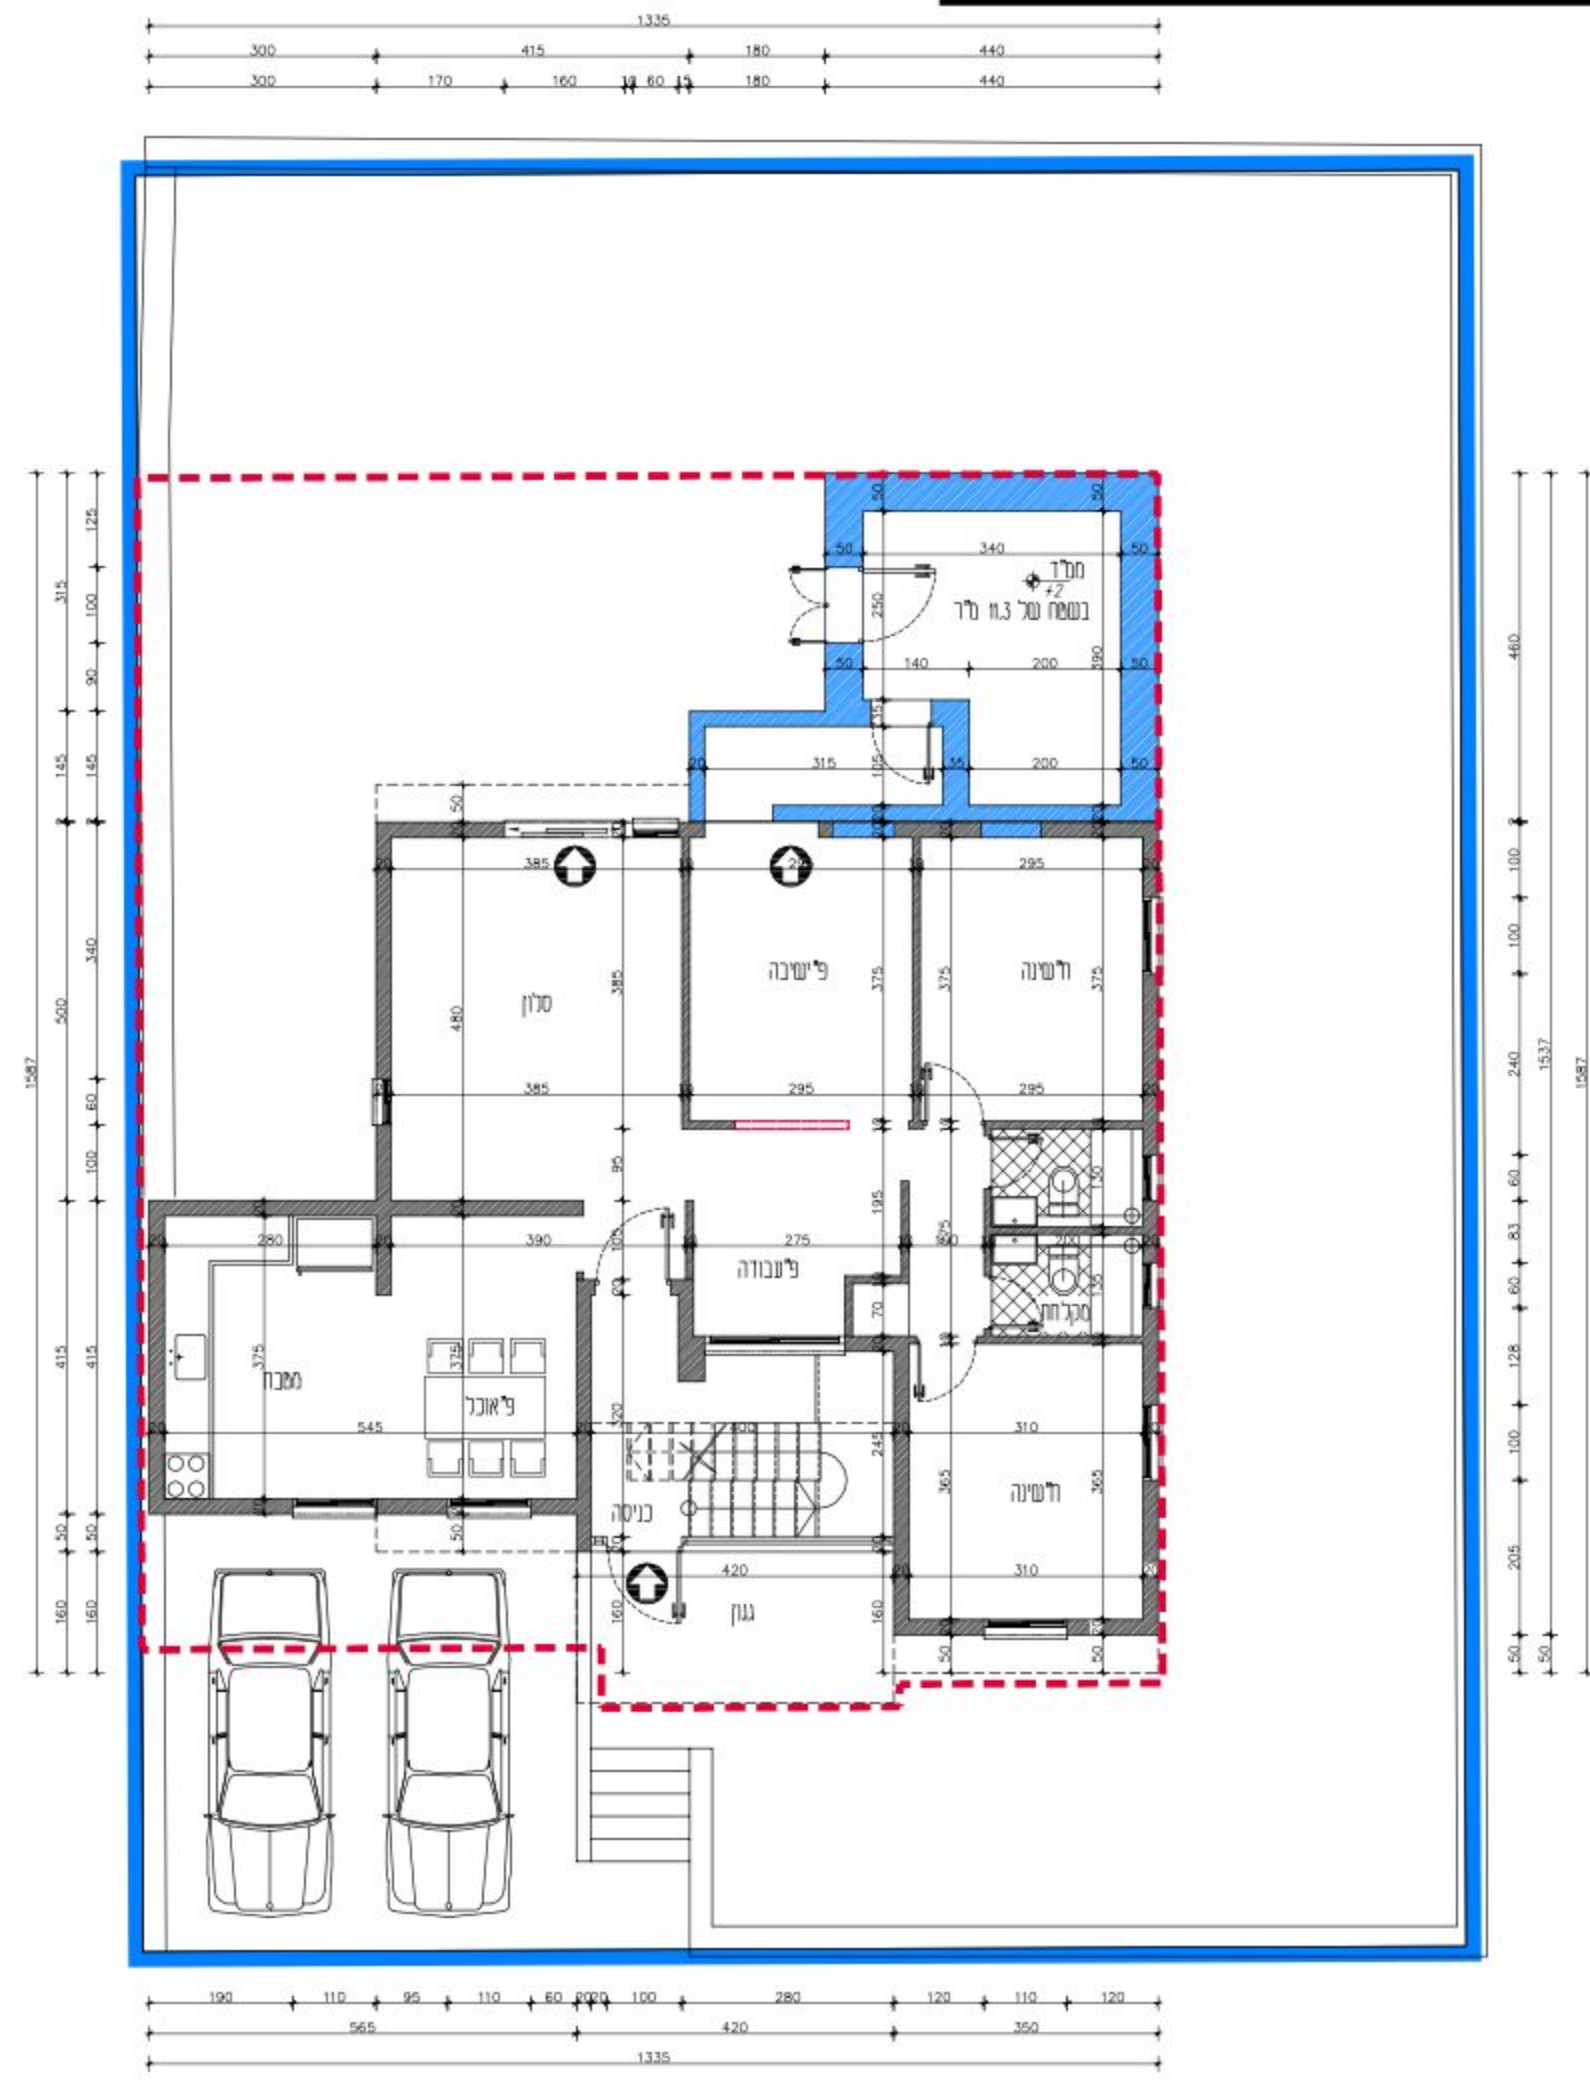

תוכנית קומה ראשונה בק"מ 1:100

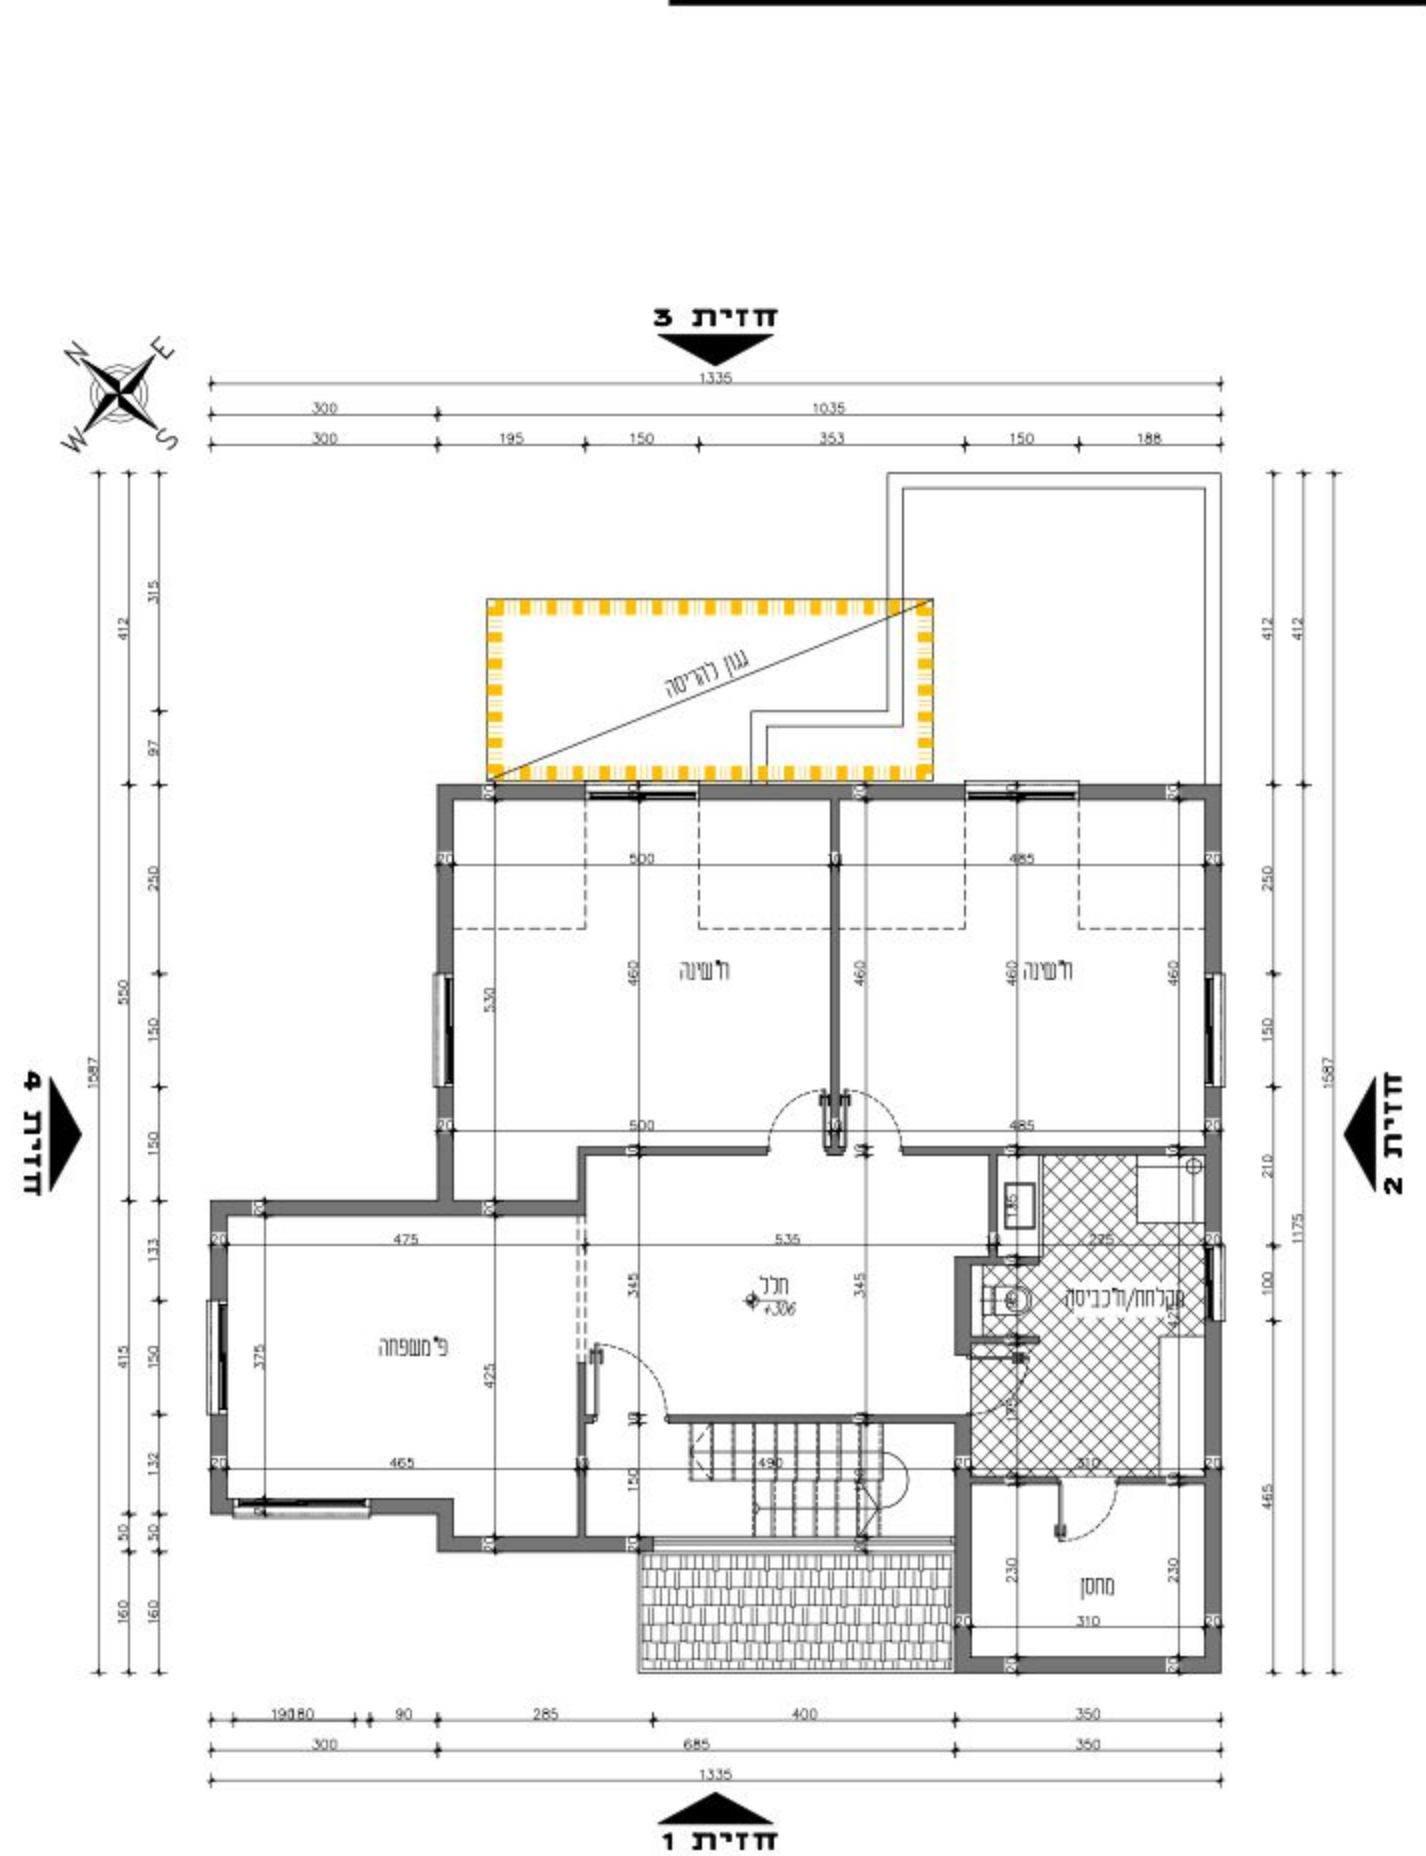

מקרא

- עיקרי
- שירות

