תרשים סביבה

נספח לתכנית עבודה מס'

254-0321208

תכנית עבודה למתקן קצה לחלוקת גז טבעי במפעל זנלכל-יכין

גליון 1

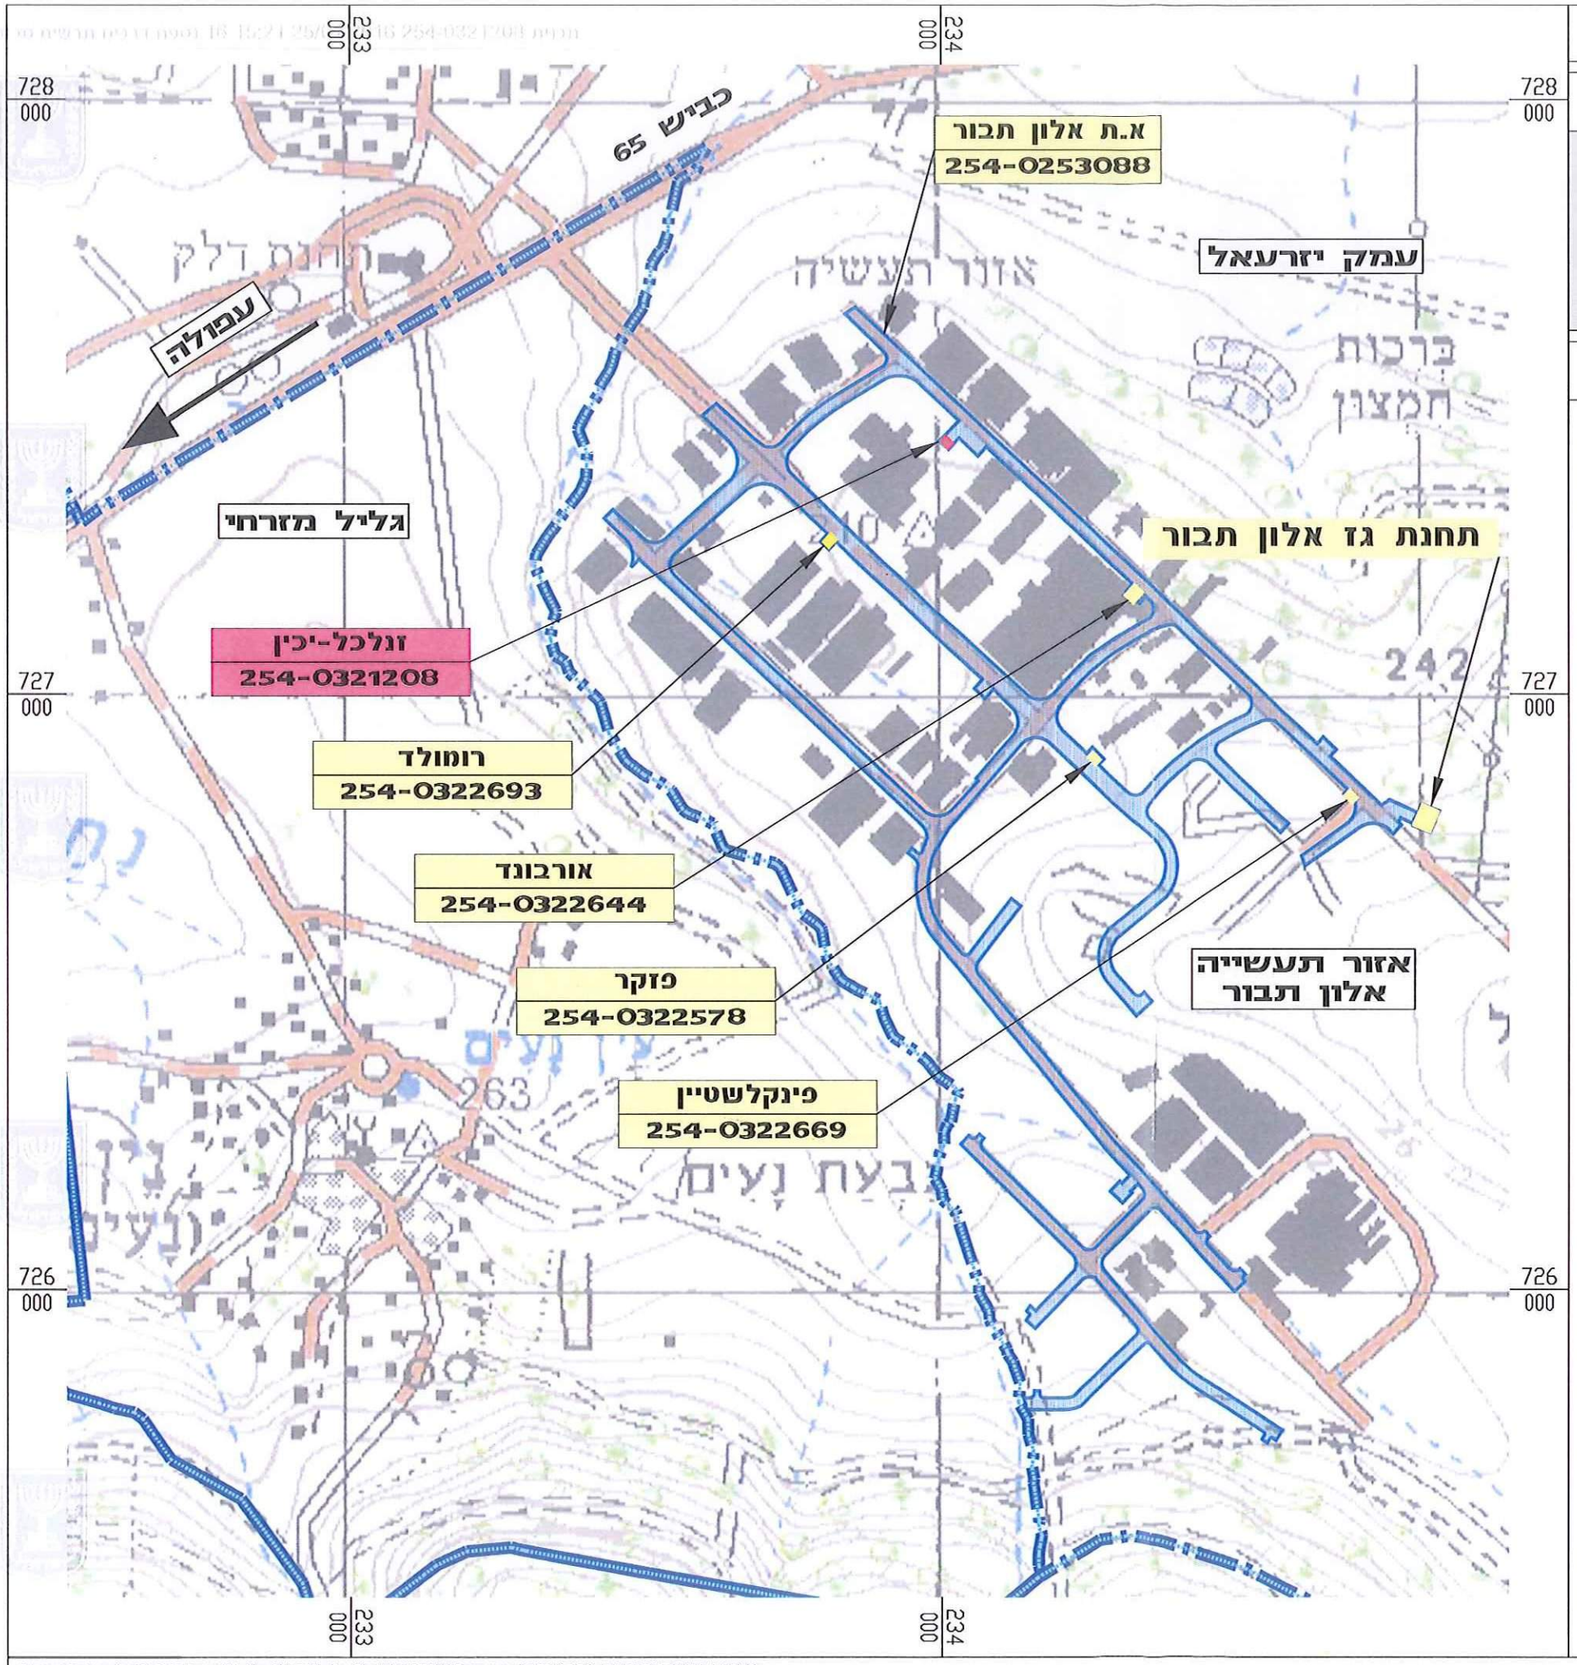

תרשים סביבה

קנ"מ 1:1000

מינהל התכנון - מחוז צפון
חוק משק הגז הטבעי, התשס"ב - 2002
רשות רישוי למתקני גז טבעי - מחוז צפון
בישיבתה מס' 2015005 מיום 17.8.15
אישרה את תכנית העבודה ל
254-0321208--
לפי תכנית מס' _____ תאריך: _____
מתכנן המחוז | יו"ר הועדה המחוזית

רשות רישוי למתקני גז טבעי
מחוז הצפון

מקרא:

- גבול תכנית לפי תוכנית עבודה מס' 254-0253088
- גבול מרחב תכנון
- גבול שטח שיפוט
- תחנת קצה זנלכל-יכין
- תחנות קצה

P:\Tami-Division.Gas\617012-Super NG-Shape\100-Working Plan\ALON-TAVOR\מתקני קצה\617012-SEC-104-MAPAT SVIVA-A3.DWG