


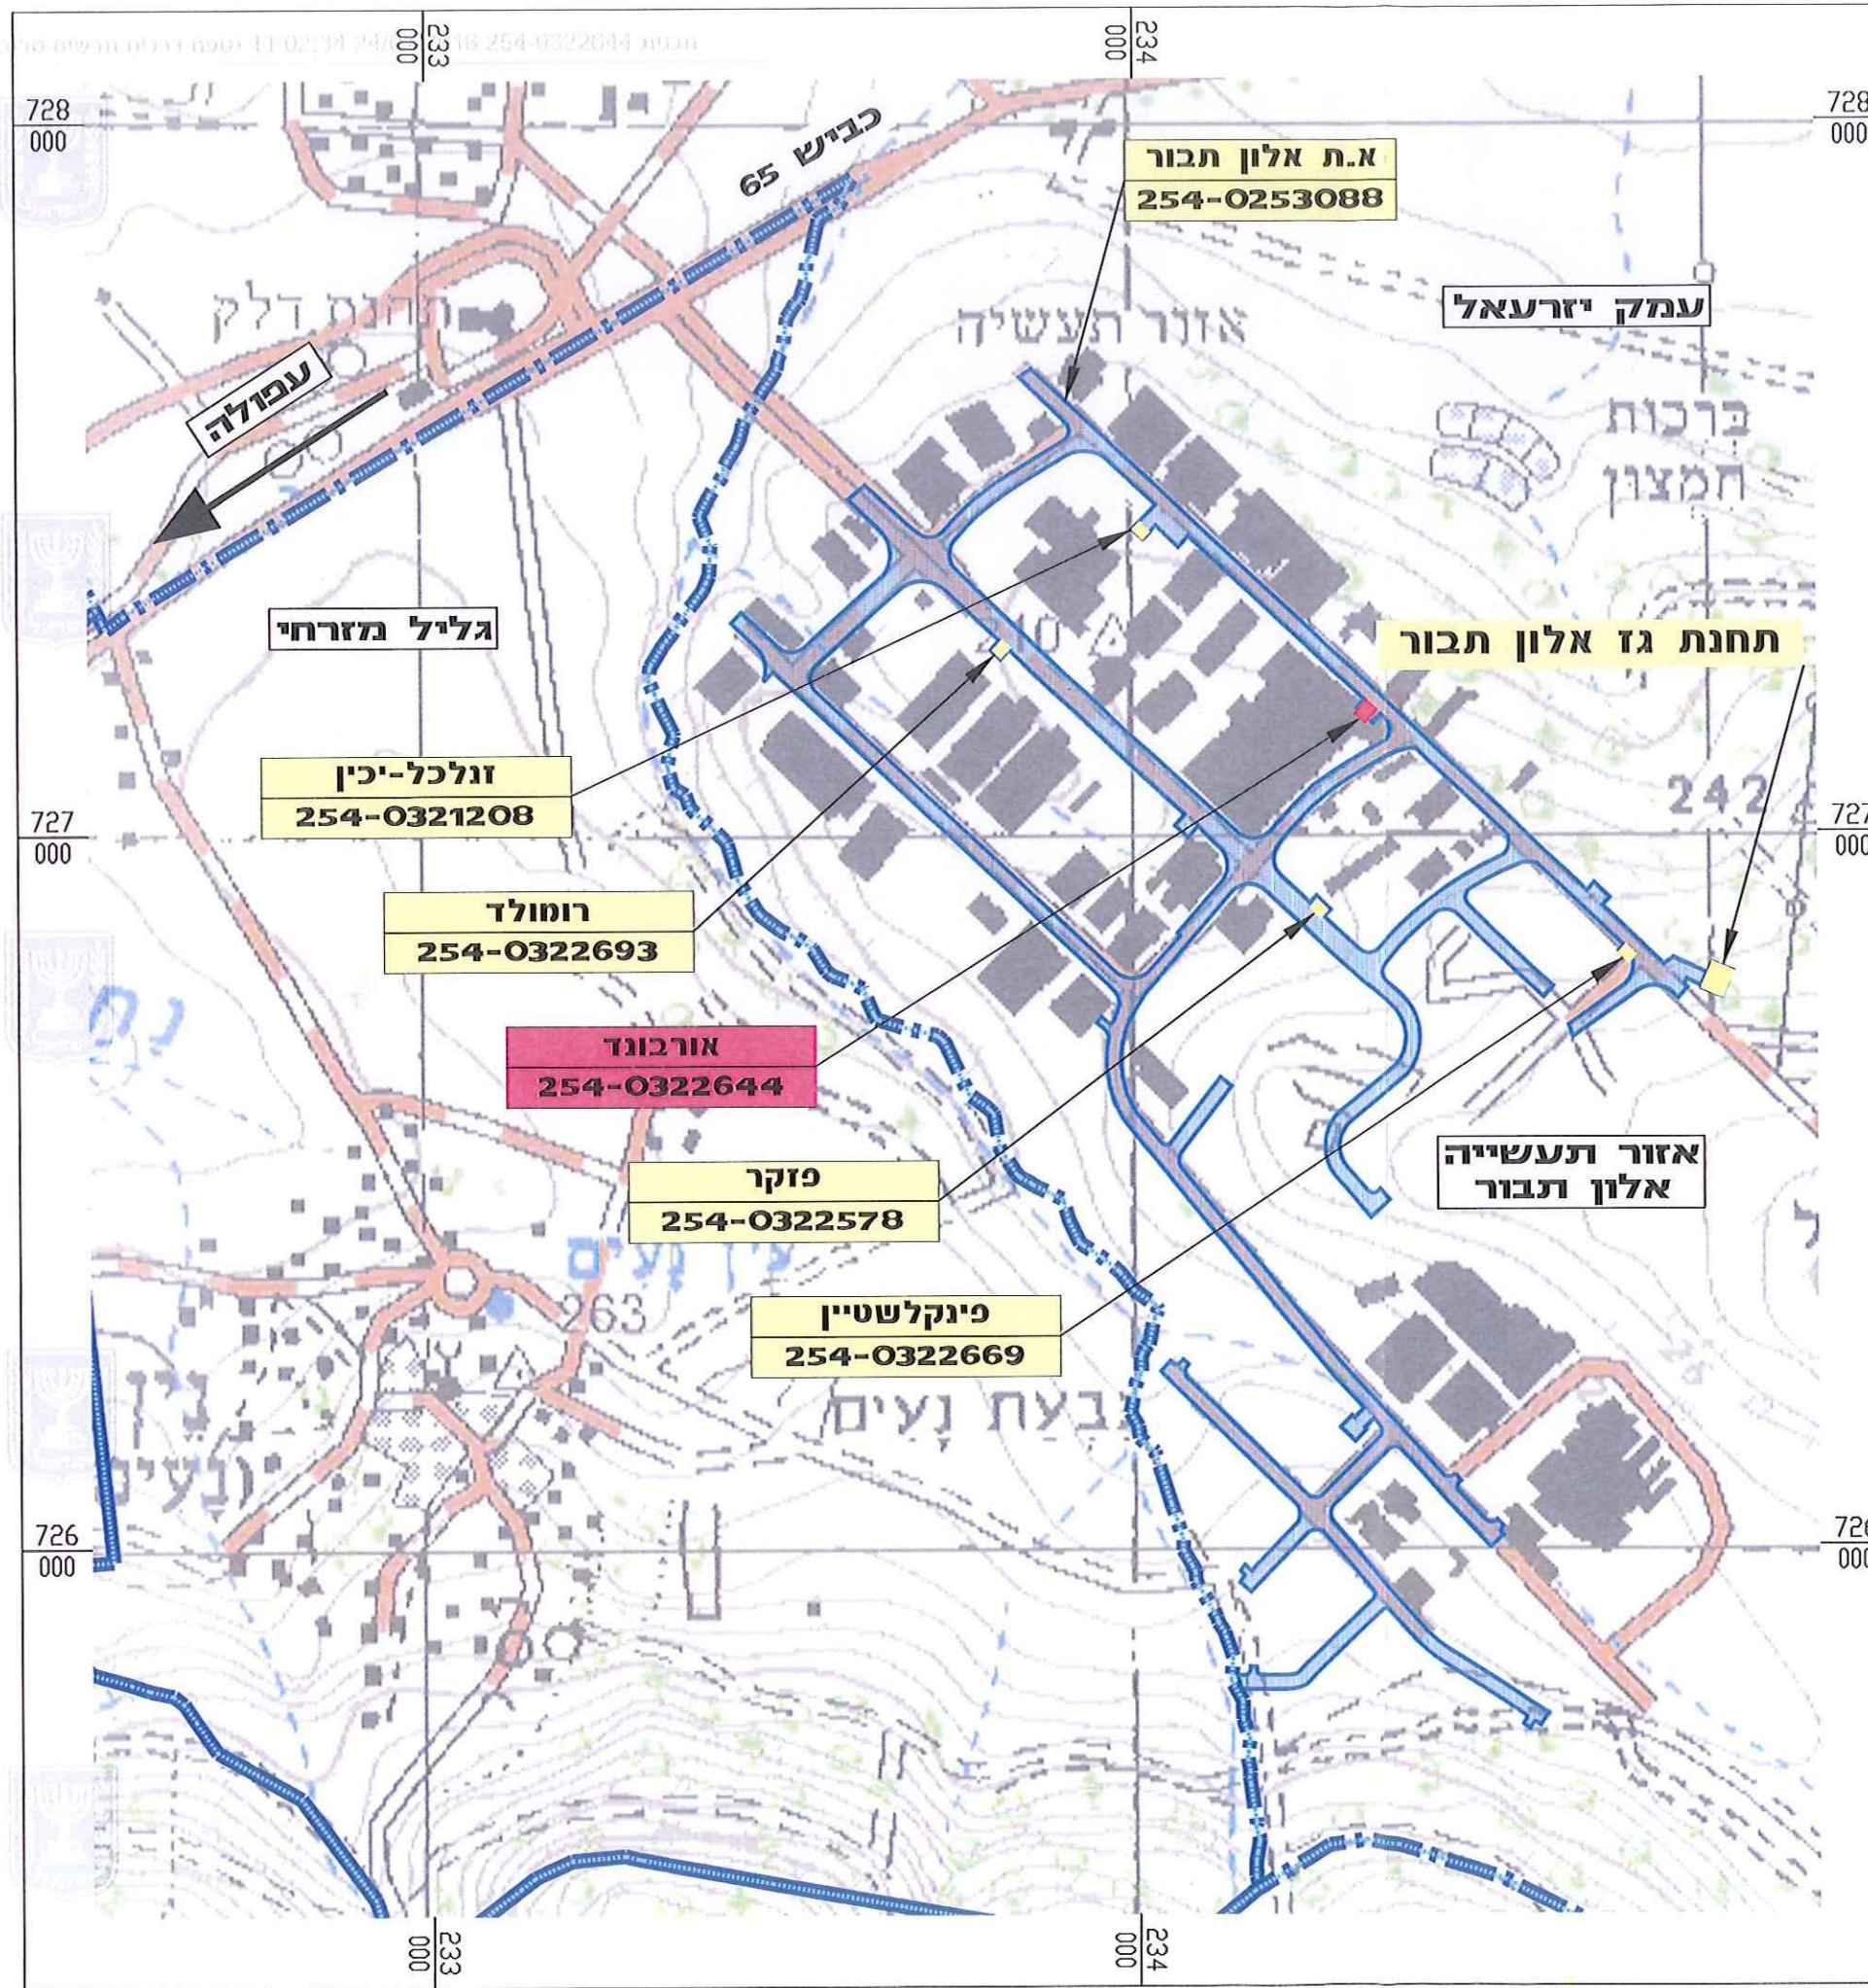

תרשים סביבה

נספח לתכנית עבודה מס'

254-0322644

תכנית עבודה למתקן קצה לחלוקת

גז טבעי במפעל אורבונד

מינהל התכנון מחוז צפון
התקן 3
02-2016
משרד תשתית ובריאות
משרד תכנון ובריאות

גליון 1

תרשים סביבה

קנ"מ 1:10000

מינהל התכנון - מחוז צפון
חוק משק הגז הטבעי, התשס"ב - 2002
רשות רישוי למתקני גז טבעי - מחוז צפון
משיבתה מס' 20/5005 מיום 14.8.15
אישורה את תכנית העבודה ל
3/6/16
לפי תכנית מס' תאריך
מתכנן המחוץ יו"ר הוועדה המחוזית

רשות רישוי למתקני גז טבעי
מחוז הצפון

מקרא:

- גבול תכנית לפי תוכנית עבודה מס' 254-0253088
- גבול מרחב תכנון
- גבול שטח שיפוט
- תחנת קצה אורבונד
- תחנות קצה