

2017/1/4

תכנית בינוי

נספח לתכנית מס' 222-0447318

פארק תעשייה יקנעם שינוי קווי בנין
תכנית מפורטת
תכנית בינוי

גליון 1 מתוך 1

תחולה	רקע
תיאור	
תאריך עריכת הנספח	25.10.2016
קנ"מ	1:250
תרשימים נוספים	קנ"מ

שמות וחתימות:



עורך הנספח	שם: אדריכל ערן מבל תאגיד: ערן מבל אדריכלים ארכיטקטורה ובינוי ערים	חתימה: ערן מבל ארכיטקטורה ובינוי ערים בע"מ ח.פ. 51339162 טל: 04-9833704
------------	---	--

ועדה מקומית "יקנעם עילית"
אישור תכנית מס' _____
הועדה המקומית החליטה לאשר את התוכנית
בשיבה מס' 20170001 מיום 10/11/17
מחנך הועדה _____
יו"ר הועדה _____

נספח-אופייניקט בע"מ
ח.פ. 51339162
13.2.17

חודעה על אישור תכנית מס' _____
פורסמה בילקוט הפרסומים מס' 7463
מיום 7/3/17

התכנית פורסמה לאישור
בעה יונות בתאריך 16/2/17

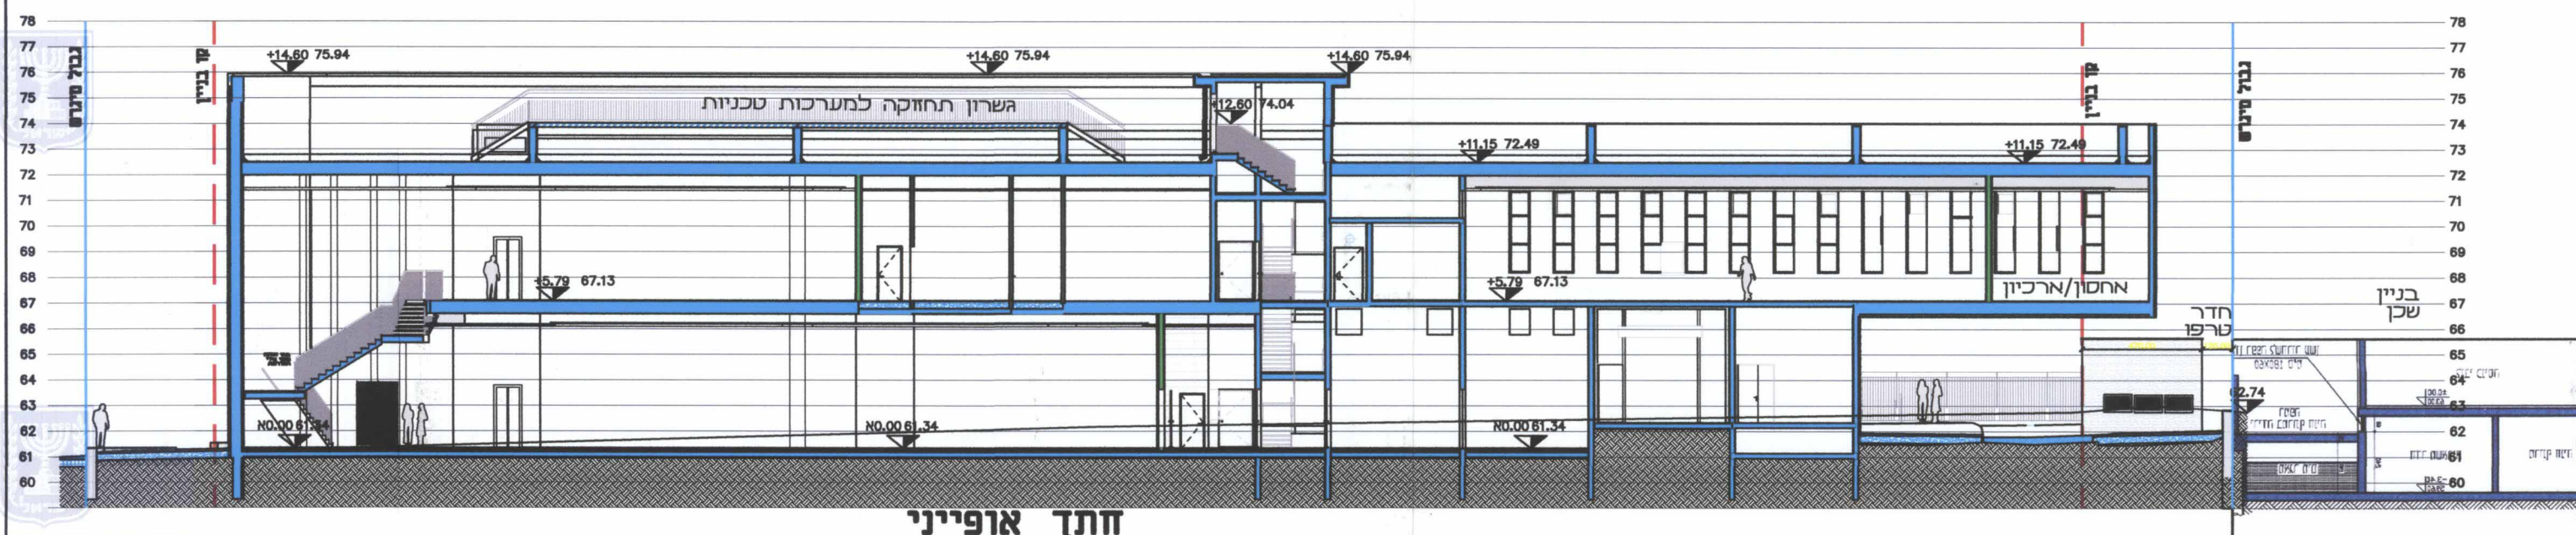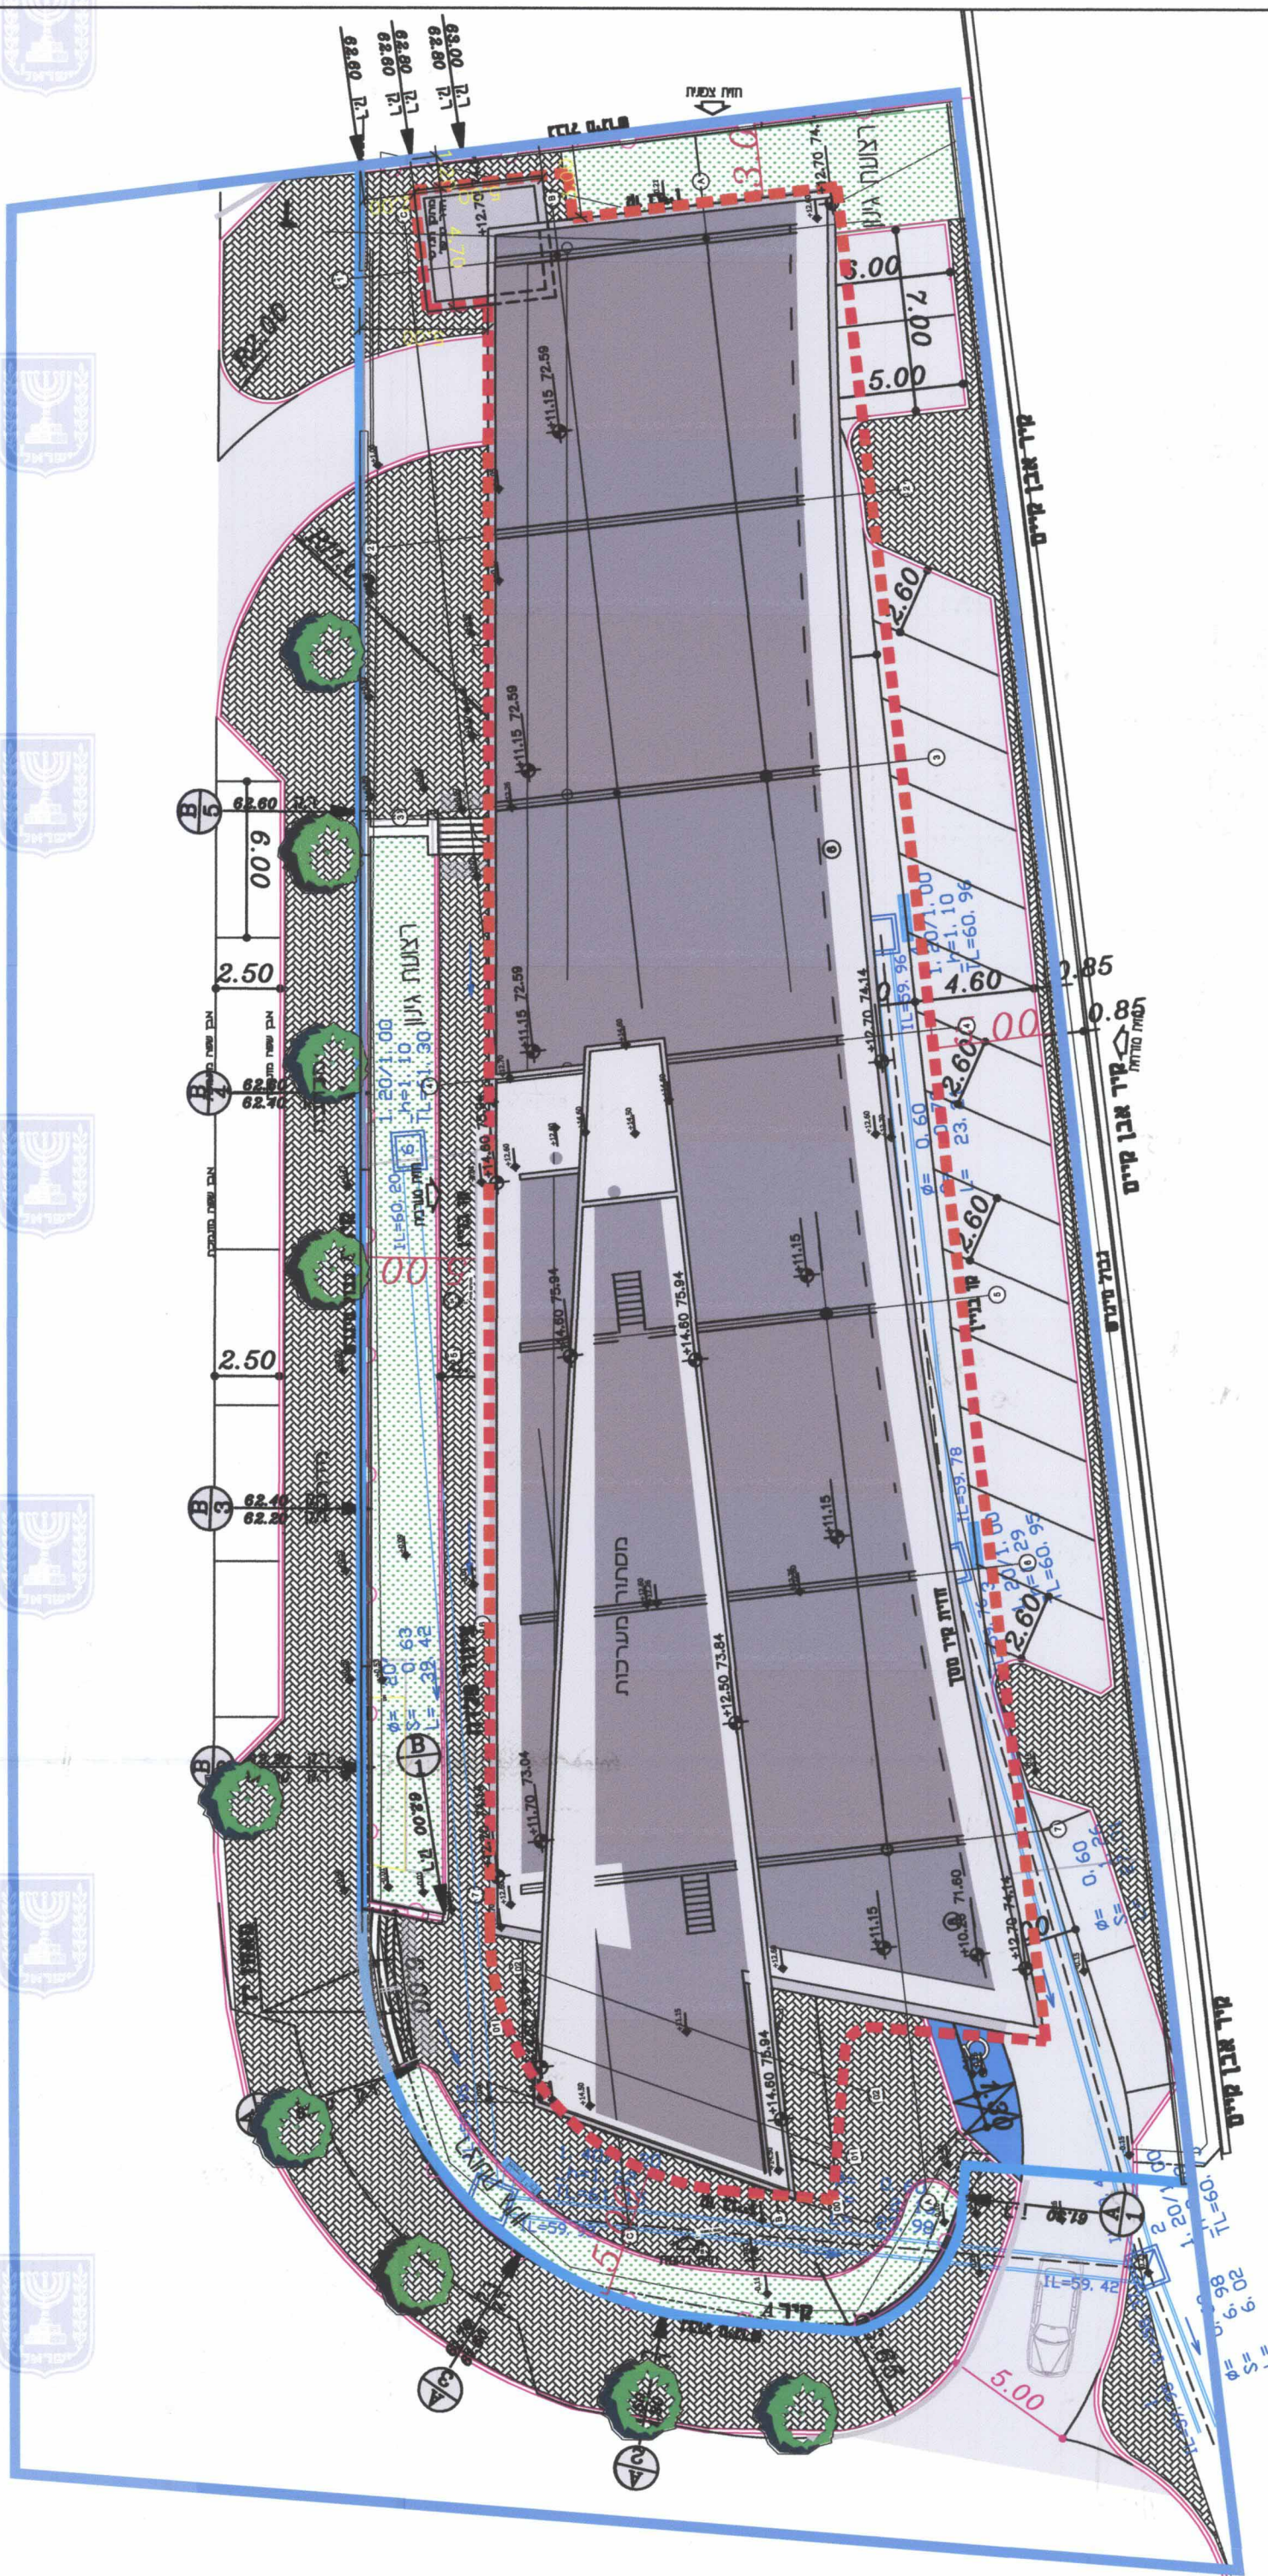

מס' פרויקט - 2570



ערן מבל אדריכלים
ארכיטקטורה ובינוי ערים

קרן קיימת 4, קריית טבעון 36082, טל. 04-9835146, פקס. 04-9833704
MEBEL@MEBELARCH.CO.IL
WWW.MEBELARCH.CO.IL