

נספח בינוי

נספח לתכנית מס' 215-0446542



עפולה - מסדר ועסקים

גליון _____ מתוך _____

מנדחה	תחזוקה
05/06/2017	תיאור
קני"ח	תאריך עריכת הונספוח
1:500	קני"ח
1:500	תרשימים נוספים
	זתרכים

שמות וחתומות:

חתימה:	שם:	אדריכל עורן מבל	עורך הונספוח
	תאגיד:	עורן מבל אדריכלים ארכיטקטורה ובינוי ערים	

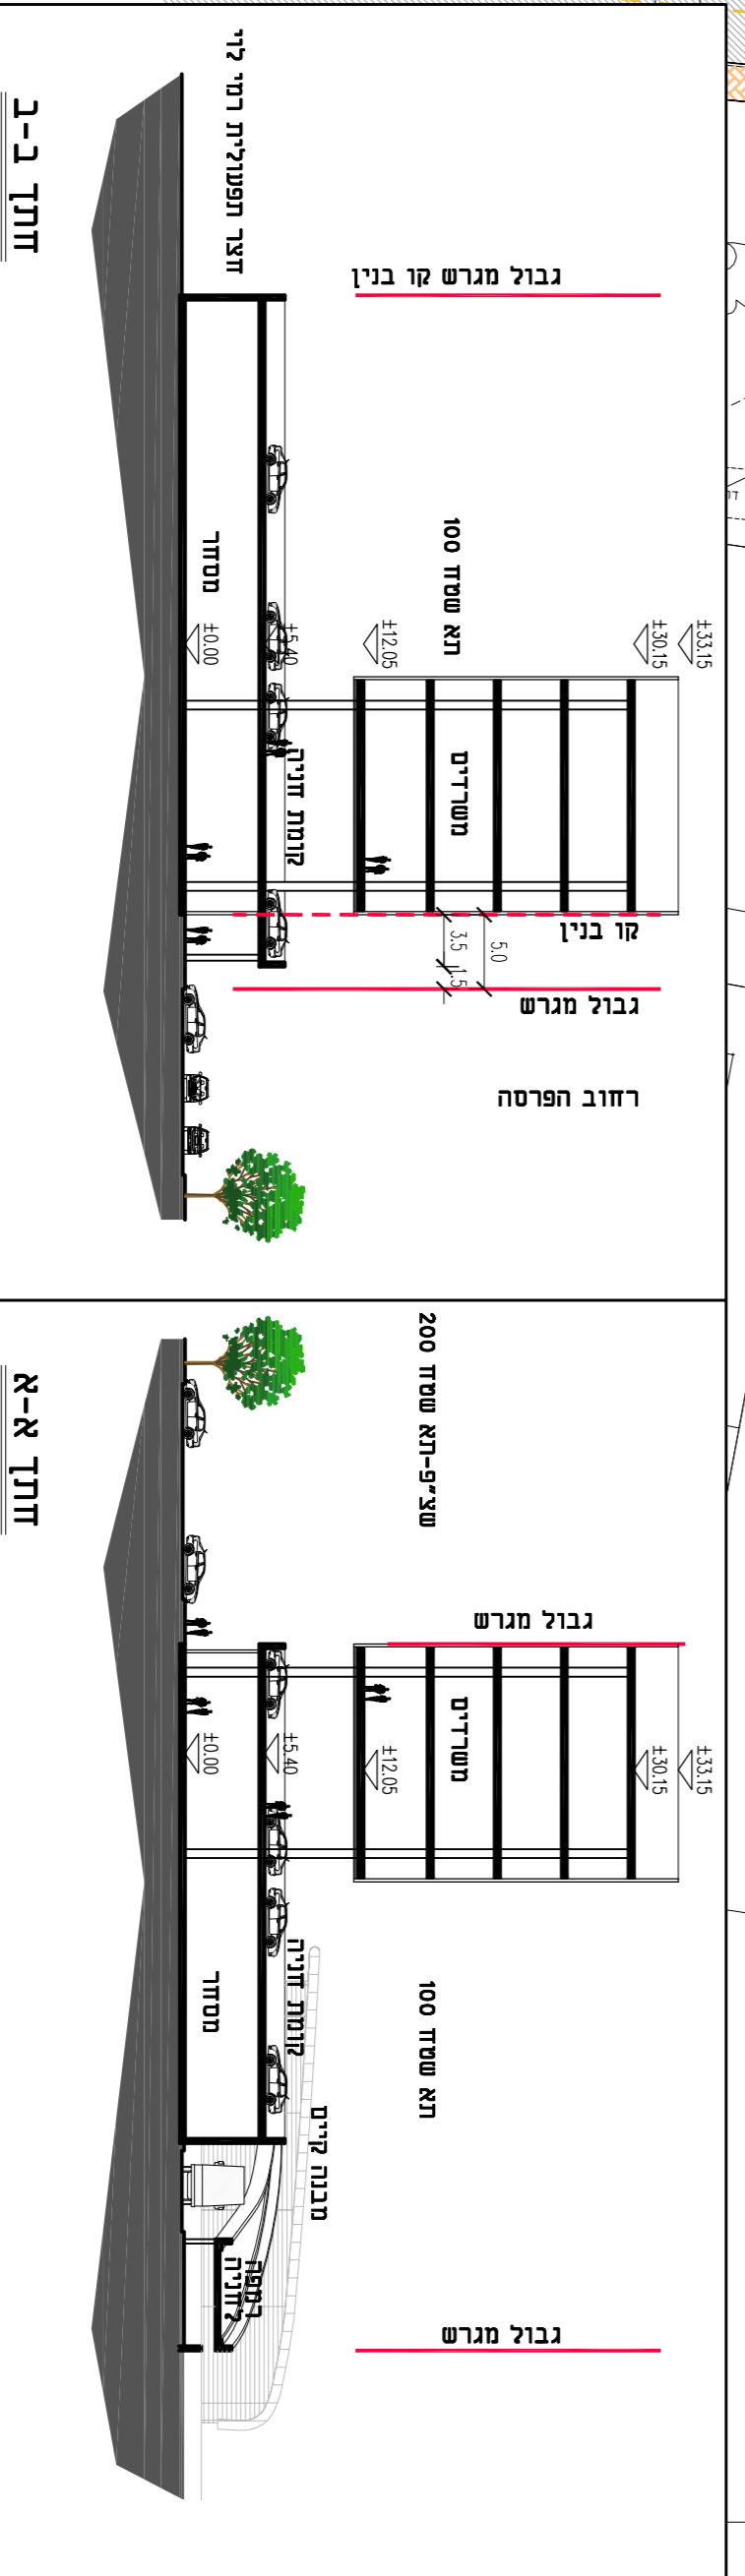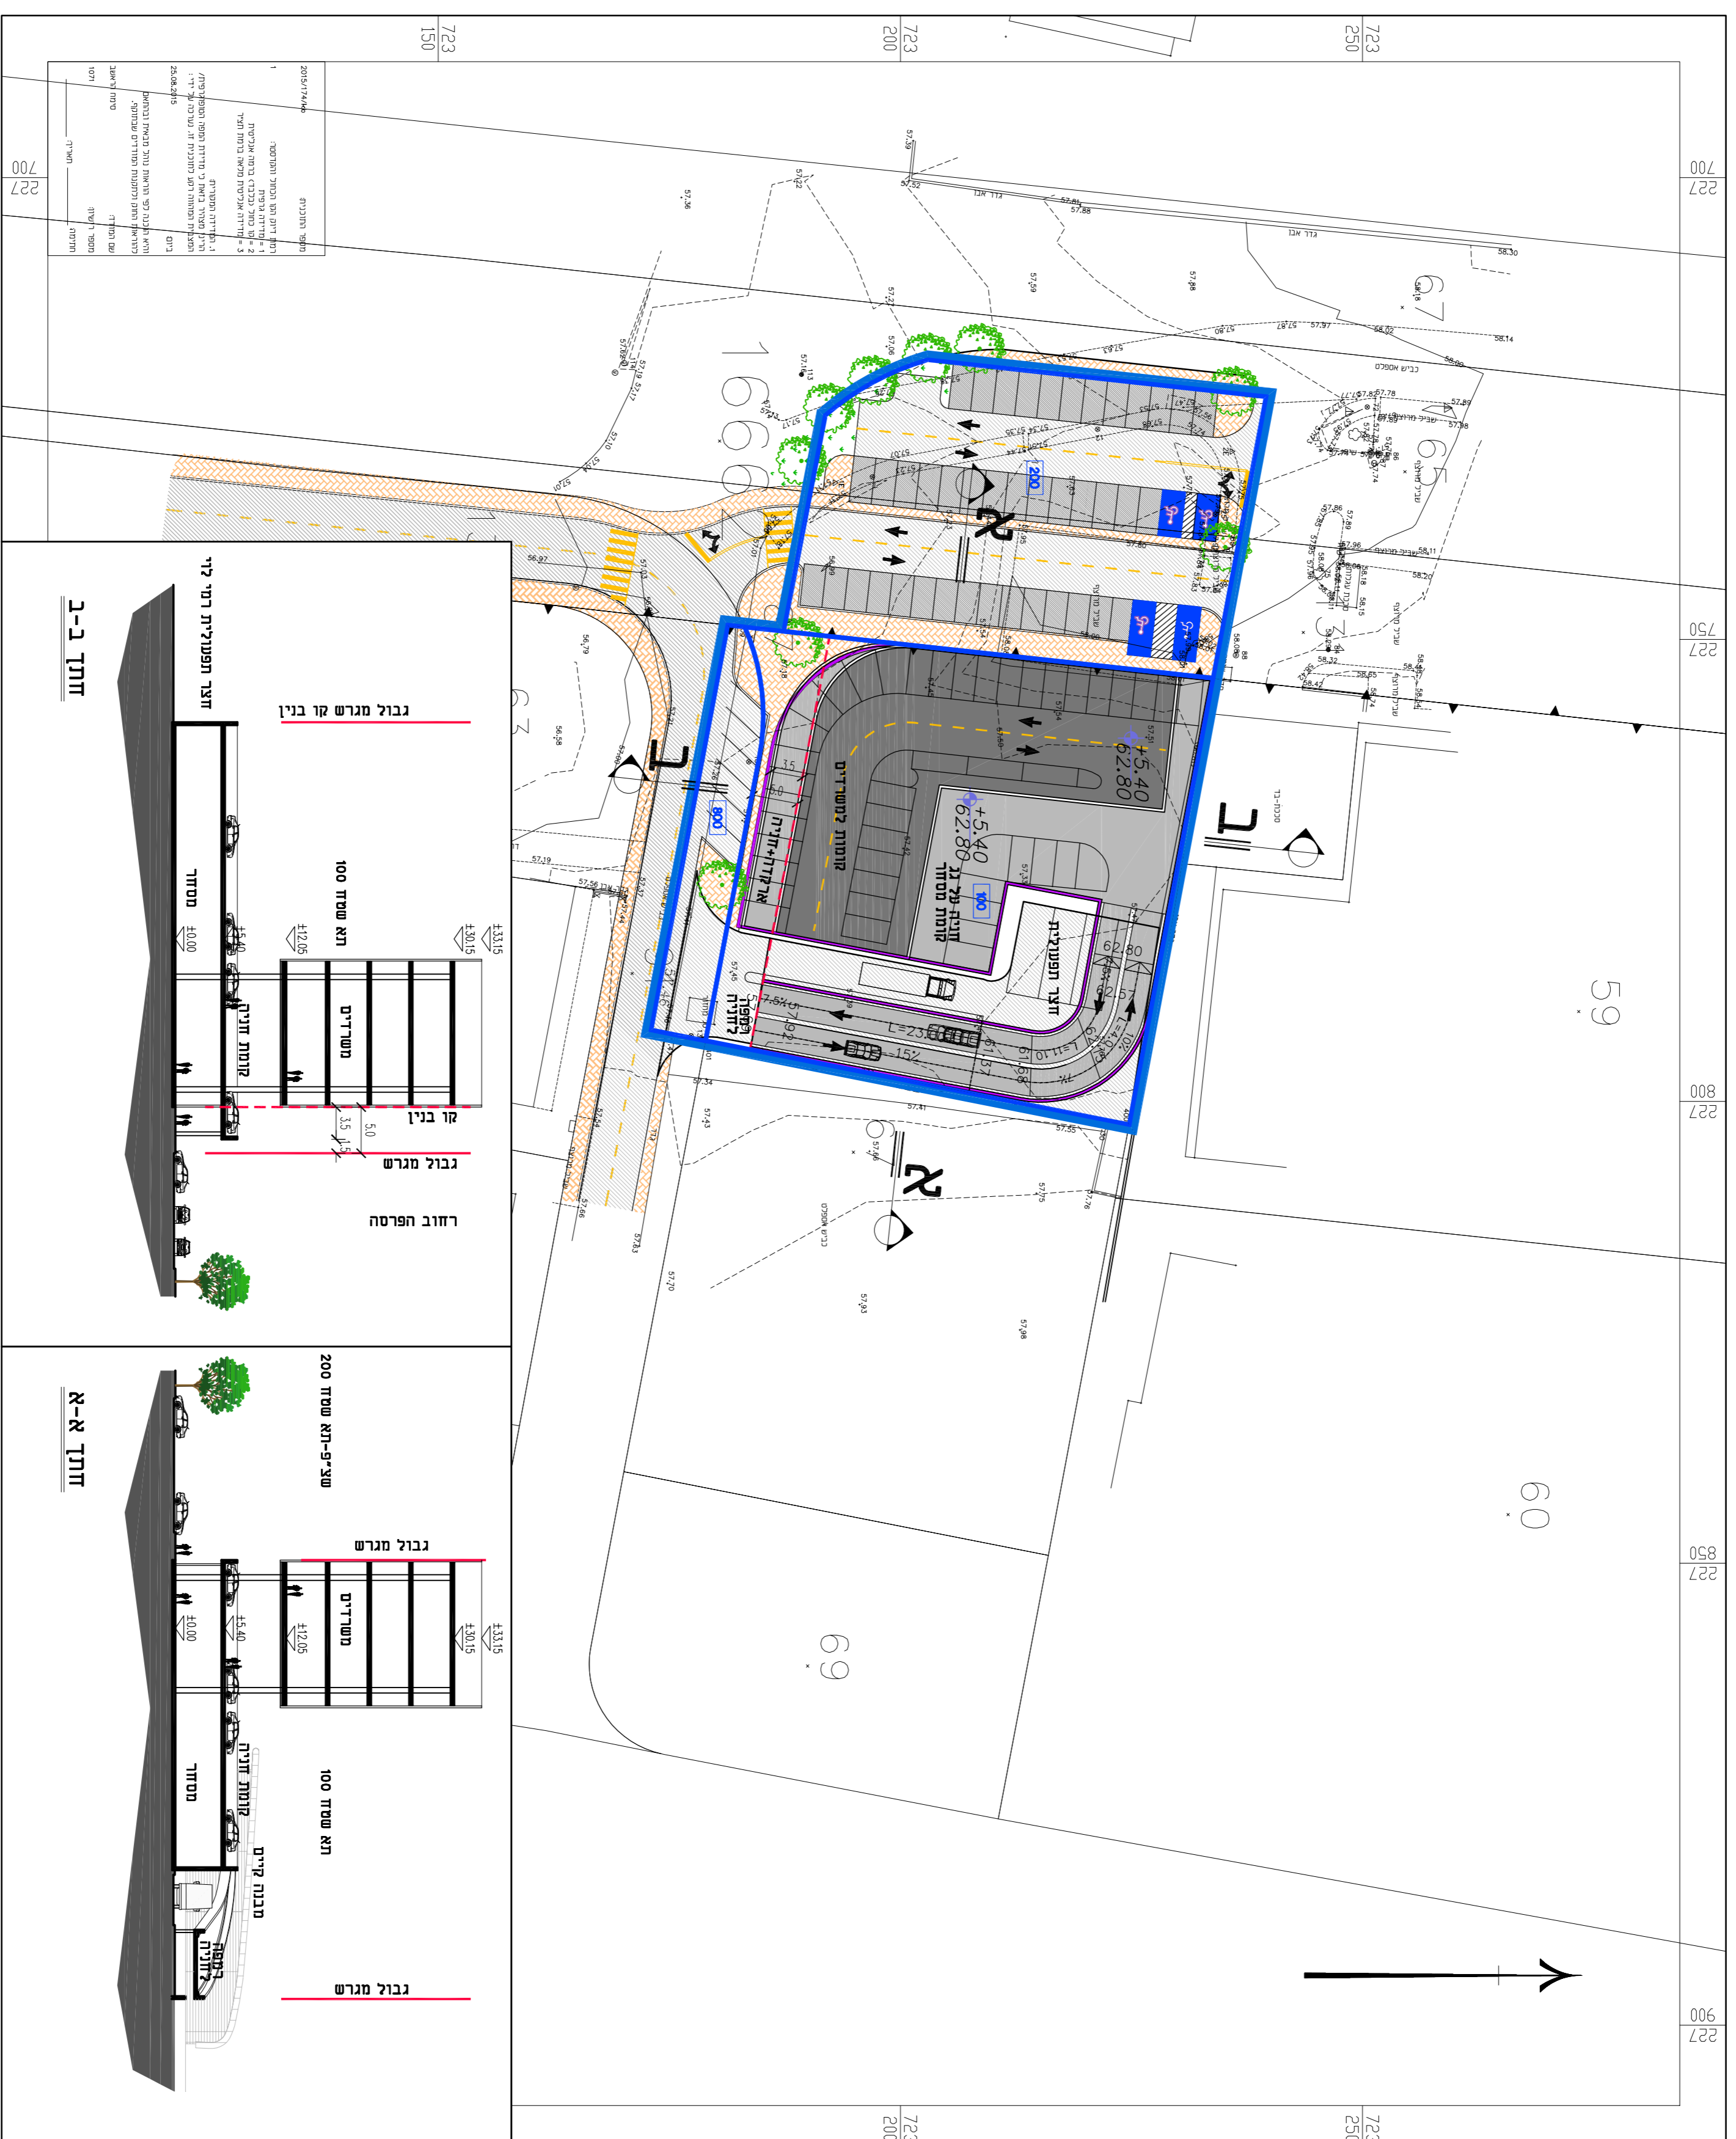

חיתוך ב-ב

חיתוך א-א

חטי פרויקט - 2643

עורן מבל אדריכלים 04-9833704 פקס 04-9835146 טל 36082 קריית שבעת MEBELARCH.CO.IL
 ארכיטקטורה ובינוי ערים MEBEL@MEBELARCH.CO.IL WWW.MEBELARCH.CO.IL

