תכנית 201-0432898 נספח ניקוז 09:18:24 22/05/2017

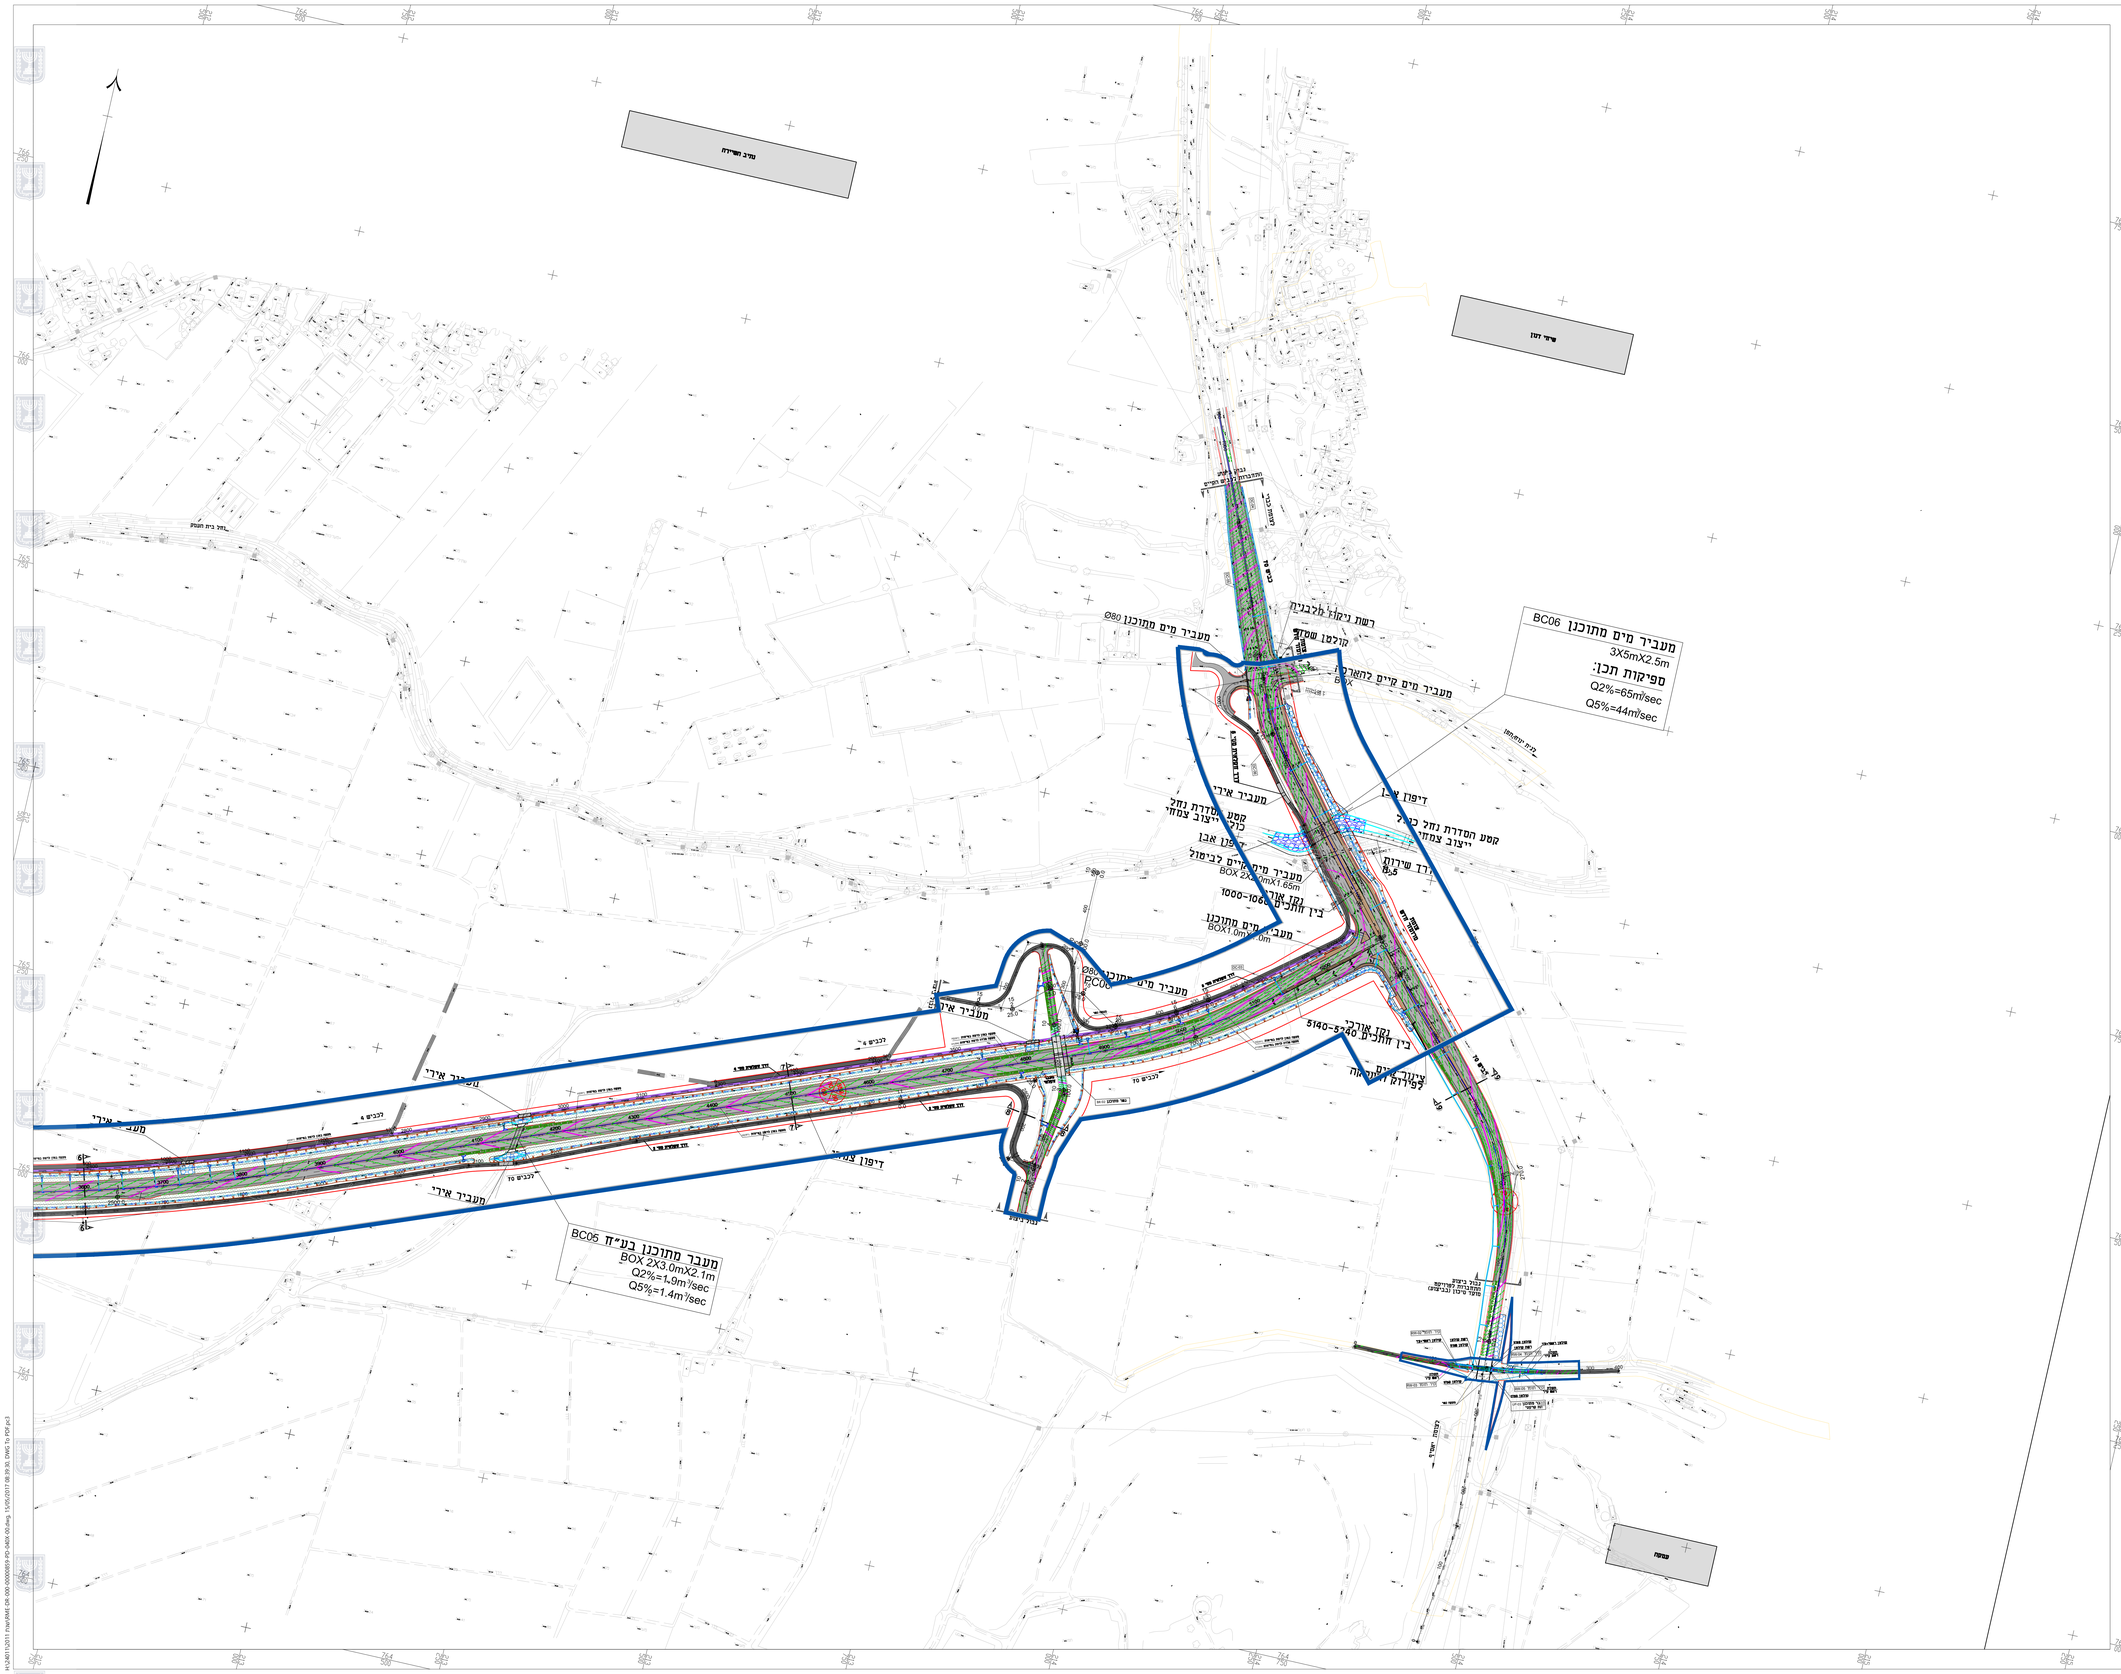
מעבר מים מתוכנן BC06
3X5mX2.5m
ספיקות תכן:
Q2%=65m³/sec
Q5%=44m³/sec
מעבר מים מתוכנן BC06
BOX 2X3.0mX2.1m
Q2%=1.9m³/sec
Q5%=1.4m³/sec
מעבר מים מתוכנן Ø80
רשת ניקוז מלבנית
מעבר מים קיים להשרכה
מעבר אירי
דיפון אבן
דיפון צמחי
מעבר מים מתוכנן BC06
מעבר אירי
דיפון אבן
מעבר מים מתוכנן
BOX1.0mX1.0m
מעבר אירי
מעבר אירי
מעבר אירי
דיפון צמחי
מעבר אירי
מעבר אירי
מעבר איר