



מבטים אל בית הקברות הקיים

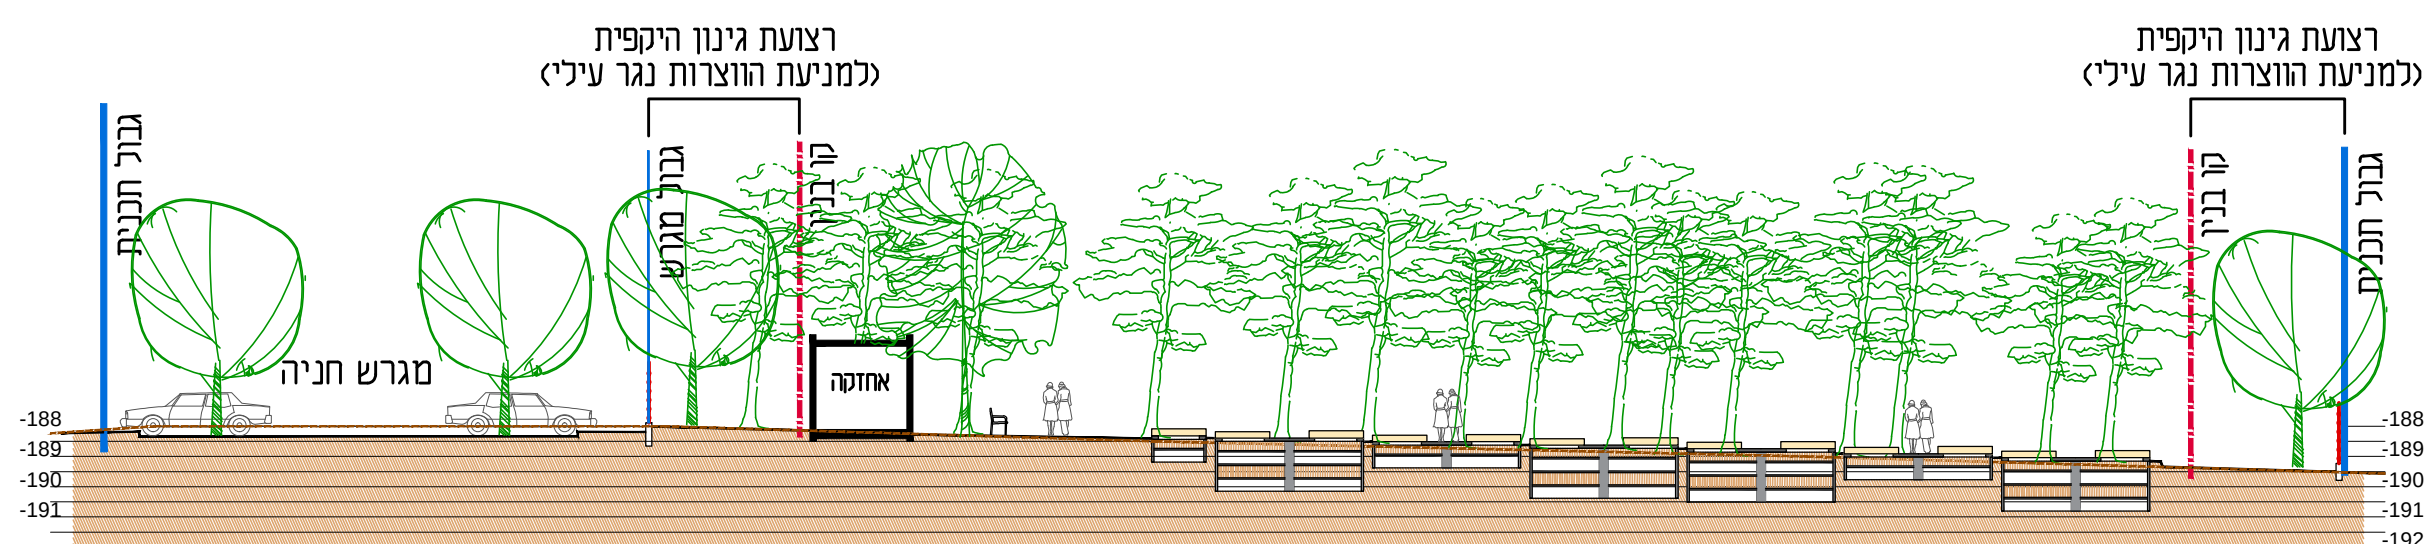

מבטים אל הסביבה

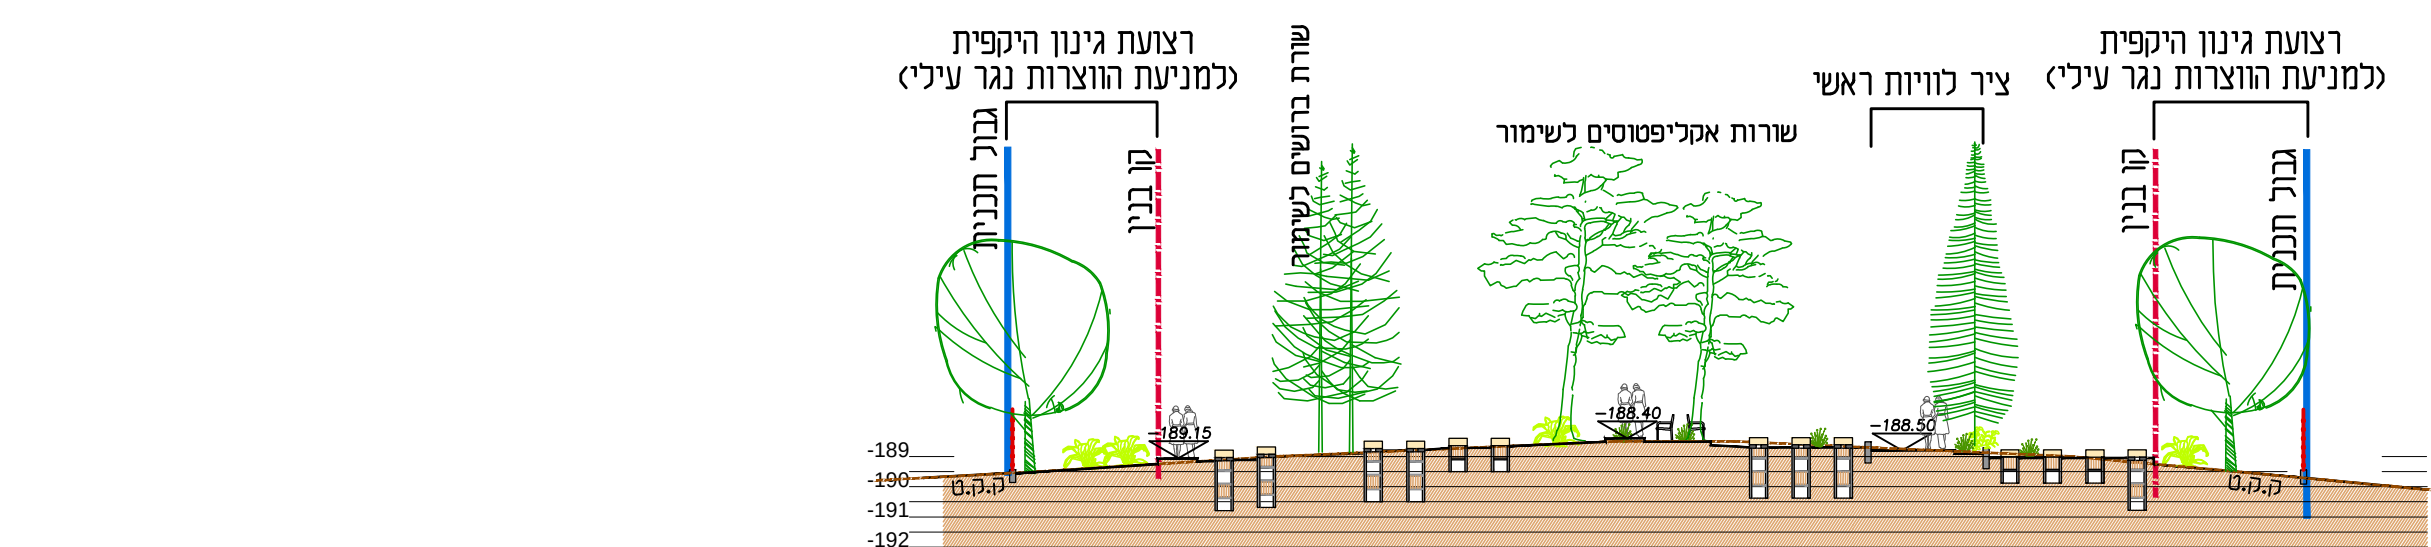

טבלת סוגי יחידות קבר לפי שלבים

סוג יחידת הקבר	שלב א'	שלב ב'	שלב ג'	סה"כ
קבורת שדה	26 קיימות + 13	24	18	26 קיימות + 55
קבורה רבודה	20	34	29	83
סה"כ	59 כולל קיים	58	47	164

נספח בינוי ונוף

נספח לתכנית מס' 214-0486159

ג' 23715
בית עלמין קיבוץ האון

גליון 1 מתוך 1

תחולה	מנחה
תאריך עריכת הנספח	4.3.2021
קנ"מ	1:250
תרשימים נוספים	קנ"מ
חתך 1-1	1:250
חתך 2-2	1:250
שמות ודתימות:	
עורך הנספח	דניאל כהנא תכנון נגיש בע"מ חתימה: 514864008 ח.פ. תאריך: 02.07.2021

מקרא

- קבר קיים
- יחידת קבר בקבורת שדה או רבודה
- ספסלים
- גבול שלב פיתוח
- עץ אקליפטוס קיים לשמור
- עץ ברוש קיים לשמור
- עץ ברוש לנטיעה
- נטיעות עצי נוי והצללה חסכוניים במים
- שבילים ורחבות
- אזור קבורה קיים שבילים וגיוון משלבים
- גיוון
- מבנה
- גדר

תכנית מס' 214-0486159 - ג' 23715 בית עלמין קיבוץ האון

פרוגרמה

תוכנית זו מסדירה קבורה הקיימת מאז הקמת קיבוץ האון, וכן מוסיפה יחידות קבר נוספות ל-25 שנה בלבד. בנוסף, התוכנית מבטלת שטח שאושר לבית עלמין ולא מומש. בהתאם לכל זאת, תוכנית זו מאפשרת הקמת בית עלמין מקומי במיקום המוצע בקיבוץ האון.

א. חישוב מס' הנפשות:

מס' יח"ד מקסימלי בישוב האון לפי תמ"א ותמ"מ: 350 + 20% = 420 יח"ד
גודל משק בית במגזר היהודי: 3.5 נפשות.
צפי אוכלוסייה מקסימלית: 3.5X 420 = 1,470 נפש
שיעור תמותה לשנה: 0.6% מהאוכלוסייה

ב. חישוב מס' הנפטרם הצפויים ל-25 שנה הקרובות:

1470X 25X 0.006 = 221 נפטרים

ג. שטח מינימלי של יחידות קבר בקבורת שדה/ קבורת מפעלה: 1.2X 2.0X 0.6 = 1.2 מ"ר (גודל מינימלי ליחידות קבר לפי חוזר מנכ"ל המשדר לשיחות דת ע"ח 28.8.2018)

ד. חישוב מס' יחידות קבר הנדרשות ששטחם

נכון לתאריך 18.2.2018 (תאריך המדידה) בבית העלמין ישנם 26 קברי שדה. לפי העקרון של קבורה רבודה בהיקף של לפחות 50% מהשטח המיועד לקבורה, סה"כ מס' יחידות הקבר:

- בקבורת שדה: 55 יחידות קבר + 26 קיימות, ששטחם הכולל 1.2X 81 = 97.2 מ"ר.
- בקבורת מפעלה (קבורה רבודה): 83 יחידות קבר, ששטחם הכולל 1.2X 83 = 99.6 מ"ר.

סה"כ יחידות קבר נדרשות, נוסף על 26 הקיימות, בבית העלמין האון: 83+55 = 138