

מיטל תכנון - מרחב אזור  
 תחום תכנון רחובות  
 יאסר חבוב סג' - 0349431-255  
 תאריך: 16.11.17  
 חתום: [חתימה]  
 מיטל תכנון

### תכנית 255-0349431

מושב עבדון - הרחבה  
 תכנית מפורטת  
 נספח נופי סביבתי - תכנית פיתוח וסקר עצים בוגרים

סוג איחוד וחכוכה	מטות ראשית	היתרים או הרשות
כלא איחוד וחכוכה	ועדה מחוזית	תכנית שניתן מכוחה להציא היתרים או הרשות

מחוז: מרחב תכנון מקומי  
 רשות מקומית: מוא"ז מעלה יוסף  
 שטח התכנית: 808.626 מ"ר  
 קנה מידה: 1:500

גושים וחלקות בתכנית:

גוש	סוג הגוש	חלקות בשמותו	חלקות
18600	מוסדר	-	1
18601	מוסדר	2-4-18	13
18602	מוסדר	16-18	15,19-21,26
18604	מוסדר	-	1
18605	מוסדר	-	1
18676	מוסדר	2	3,4,9,45,46
18682	מוסדר	1-28	-

חתימת מודד:  
 ש.כ.ב. מיילי תנאים להפקדה מהדורה: 1  
 תאריך: 9.2016

חתומות מוסד התכנון:

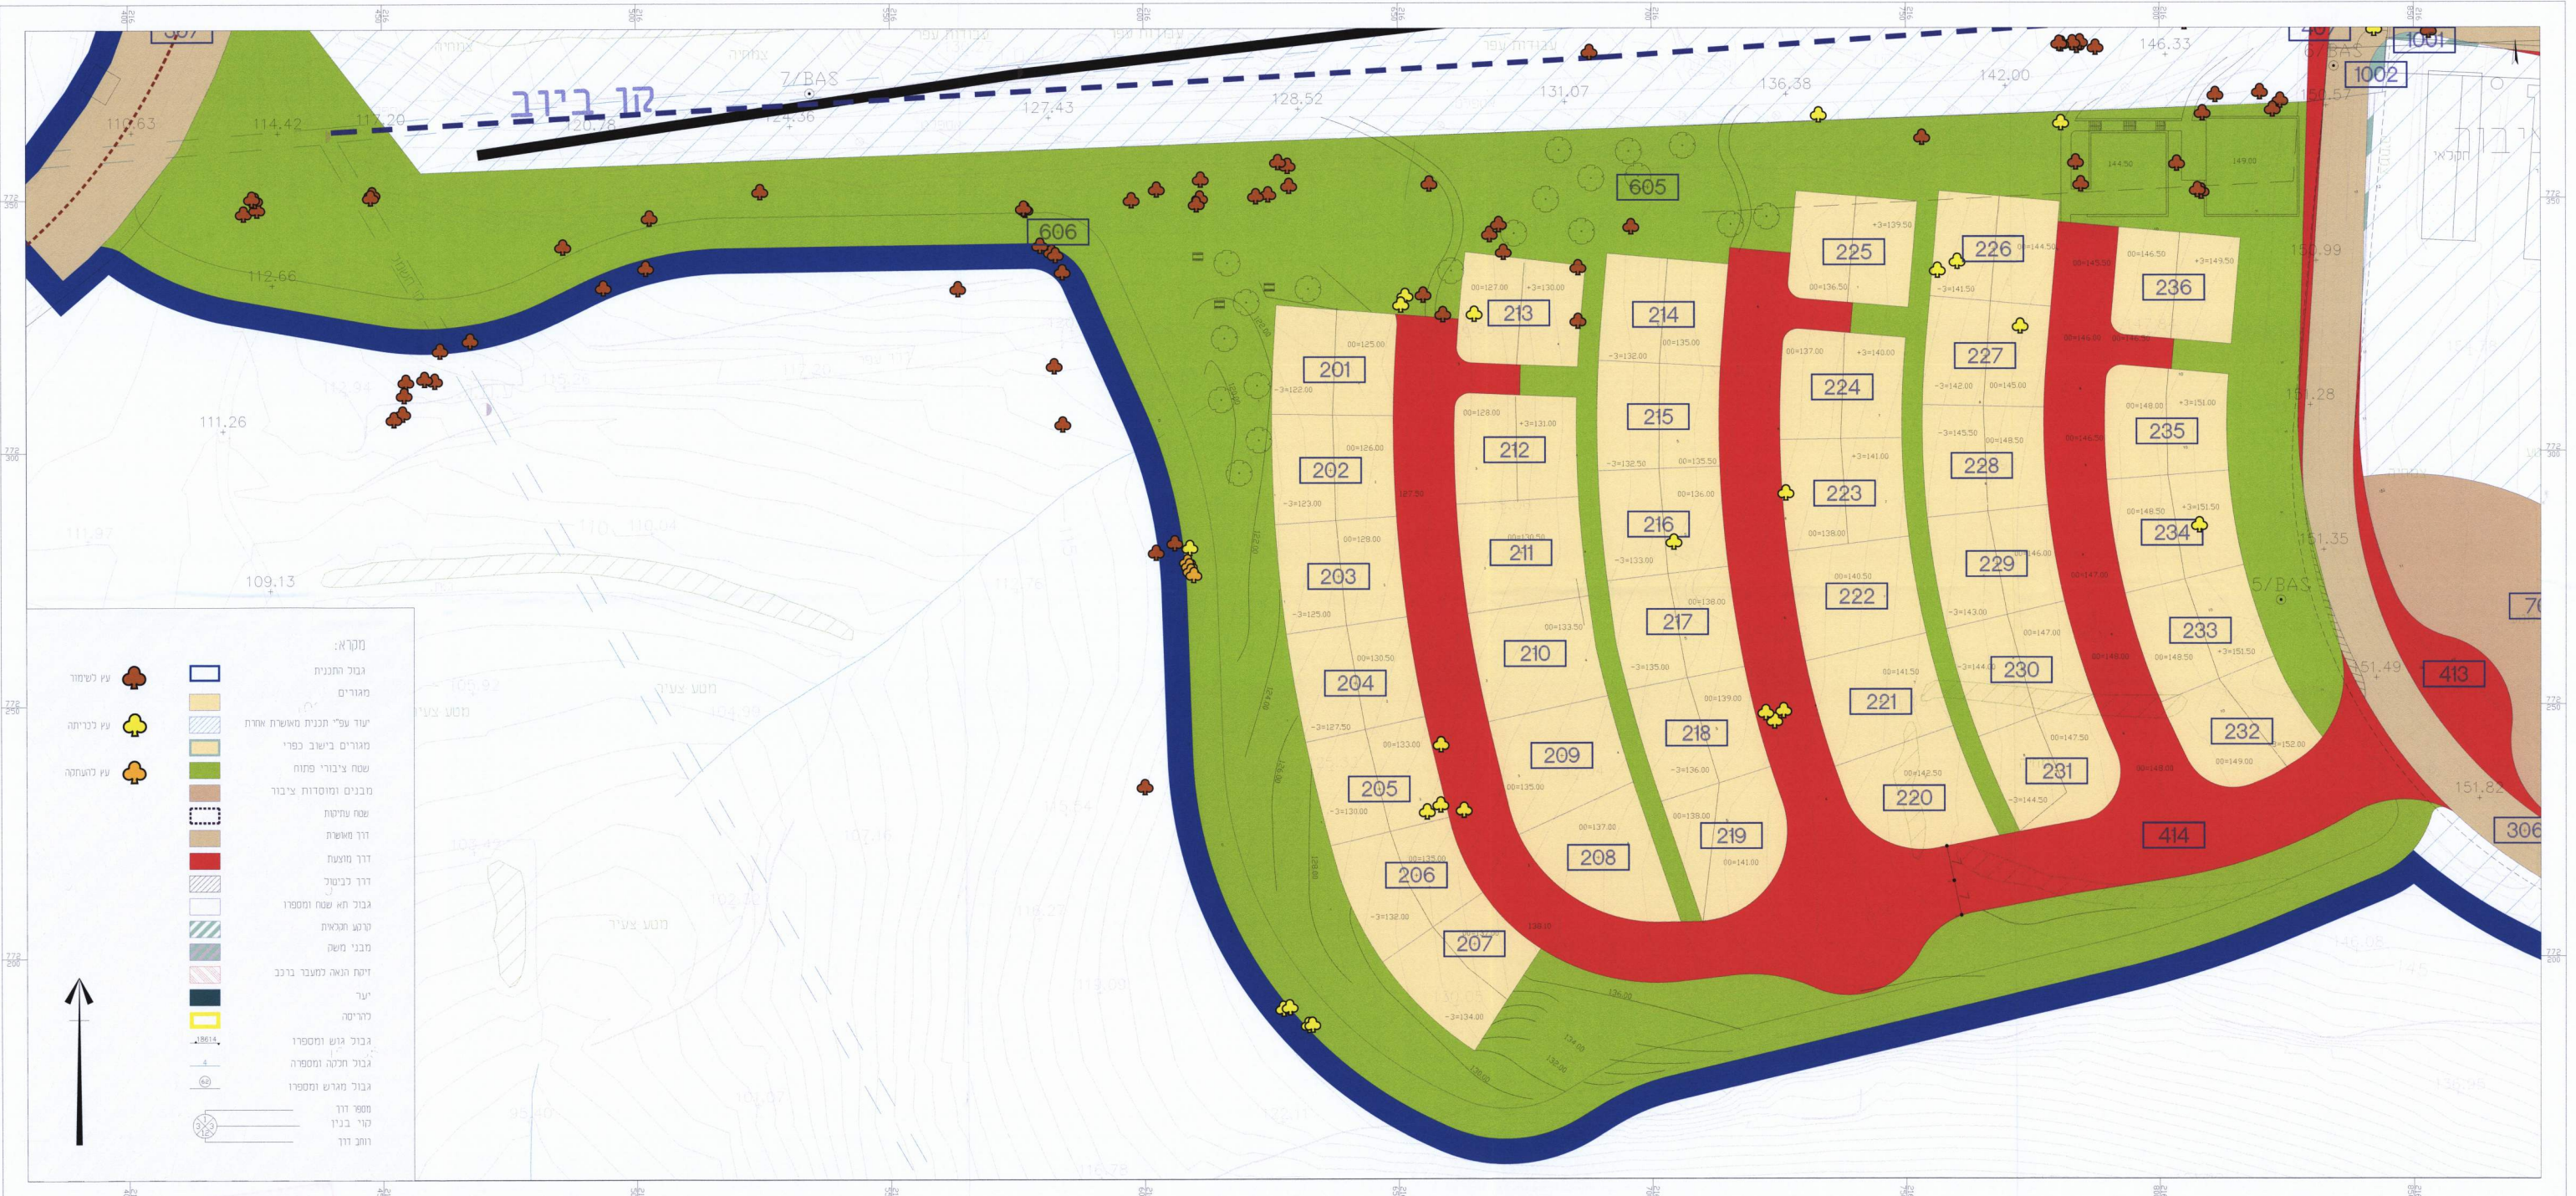

שמות וחתימות:

חתימה	שם פרטי ומשפחה	מספר זהות	שם ומספר הארץ/רשות מקומית	תאריך
[חתימה]	מועצה אזורית מעלה-יוסף	056352016	רמזערה האזורית מעלה יוסף	16.11.17
[חתימה]	מועצה אזורית מעלה-יוסף	015463839	רמזערה האזורית מעלה יוסף	16.11.17
[חתימה]	עורך הנספח הנופי	026396929	רשות מקרקעי ישראל	27/9/16
[חתימה]	עורך התכנית		ארצות הברית רודי ברגר אדריכלים	
[חתימה]	מודד		אבו שהארה באסל	

הצהרת מודד:

הריני מצהיר בזאת כי מדידת המפה הטופוגרפית/המצבית המהווה רקע לתכנית זו, נערכה על ידי ביום: \_\_\_\_\_ והיא הוכנה לפי הוראות נוהל מב"ת ובהתאם להוראות החוק ותקנות המודדים שבתוקף. דיוק המדידה והקדסט: מדידה גרפית/קו כחול (בלבד) ברמה אנכית/מדידה אנכיתית. מכאן ברמת תצ"ד (כנול המדידה).

אבו שהארה באסל 947 מספר רישון  
 שם המודד חתימה תאריך



מקרא:

[Symbol]	גולת התכנית
[Symbol]	מגורים
[Symbol]	עוד עפי" תכנית מאשרת אחרת
[Symbol]	מגורים ביישוב כפרי
[Symbol]	שטח ציבורי פתוח
[Symbol]	מבנים ומסודות ציבור
[Symbol]	שטח ערסות
[Symbol]	ודד משטח
[Symbol]	ודד מוצעת
[Symbol]	ודד לכביש
[Symbol]	גבול תא שטח ומספרו
[Symbol]	קוטר התא
[Symbol]	מבני משק
[Symbol]	זימת והנאה למעבר ברכב
[Symbol]	יער
[Symbol]	לוריטה
[Symbol]	גבול גוש ומספרו
[Symbol]	גבול חבלה ומספרה
[Symbol]	גבול מרגש ומספרו
[Symbol]	מספר ווד
[Symbol]	קווי בניין
[Symbol]	וחבו ווד