תכנית 258-0368605 נספח תנועה חתכים לאורך 05:01:46 25/02/2018

נספח תנועה

258-0368605

ג\22779 תכנית דרך
פקיעין (בוקייעה)

נספח תנועה	גליון 2 מתוך 2		
תחולה			
תאריך עריכת הנספח	25/02/2018		

רשימה	קנ"מ
חתכים לאורך	1:100/1000

שמות וחתימות:

עורך הנספח	שם: גסאן מזאר	חתימה:
	תאגיד: יועץ תחבורה	

מזאר ג'יסאן
מהנדס תנועה וכבישים
050-5589133 ת.ד. 16000 נצרת עילית

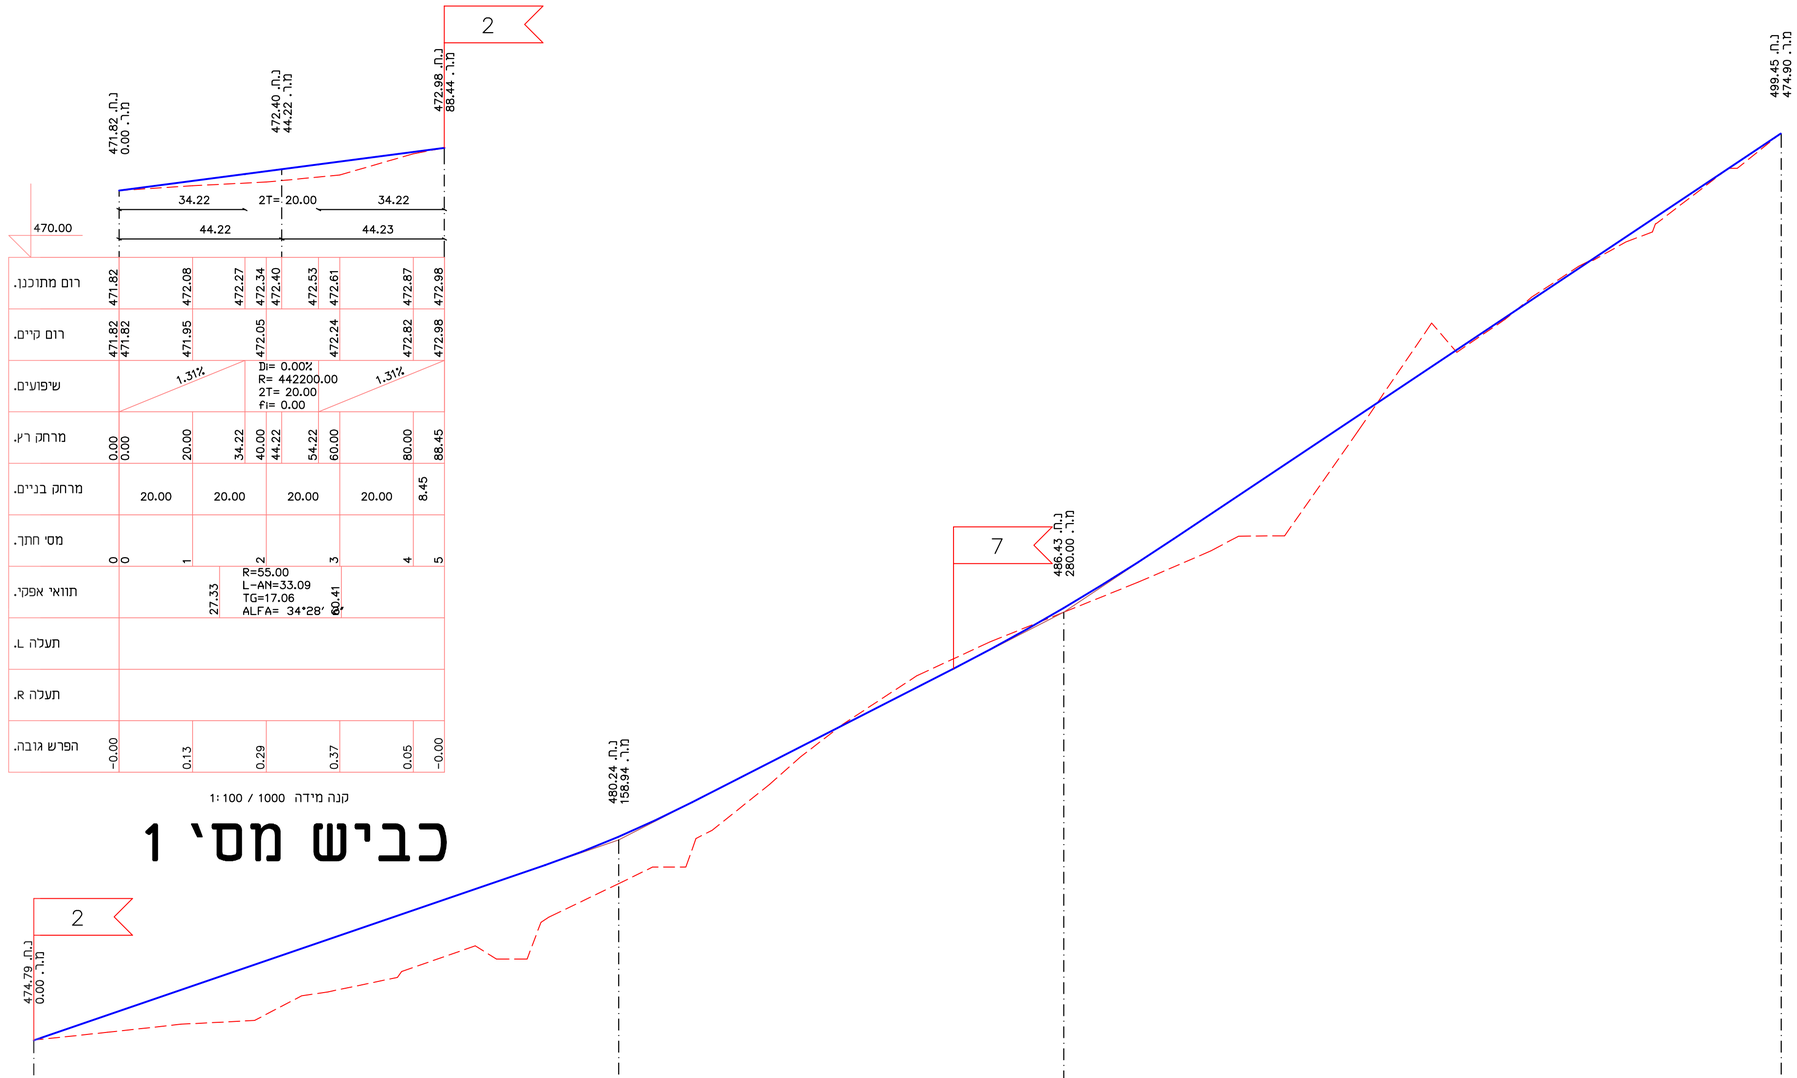

כביש מסי 1

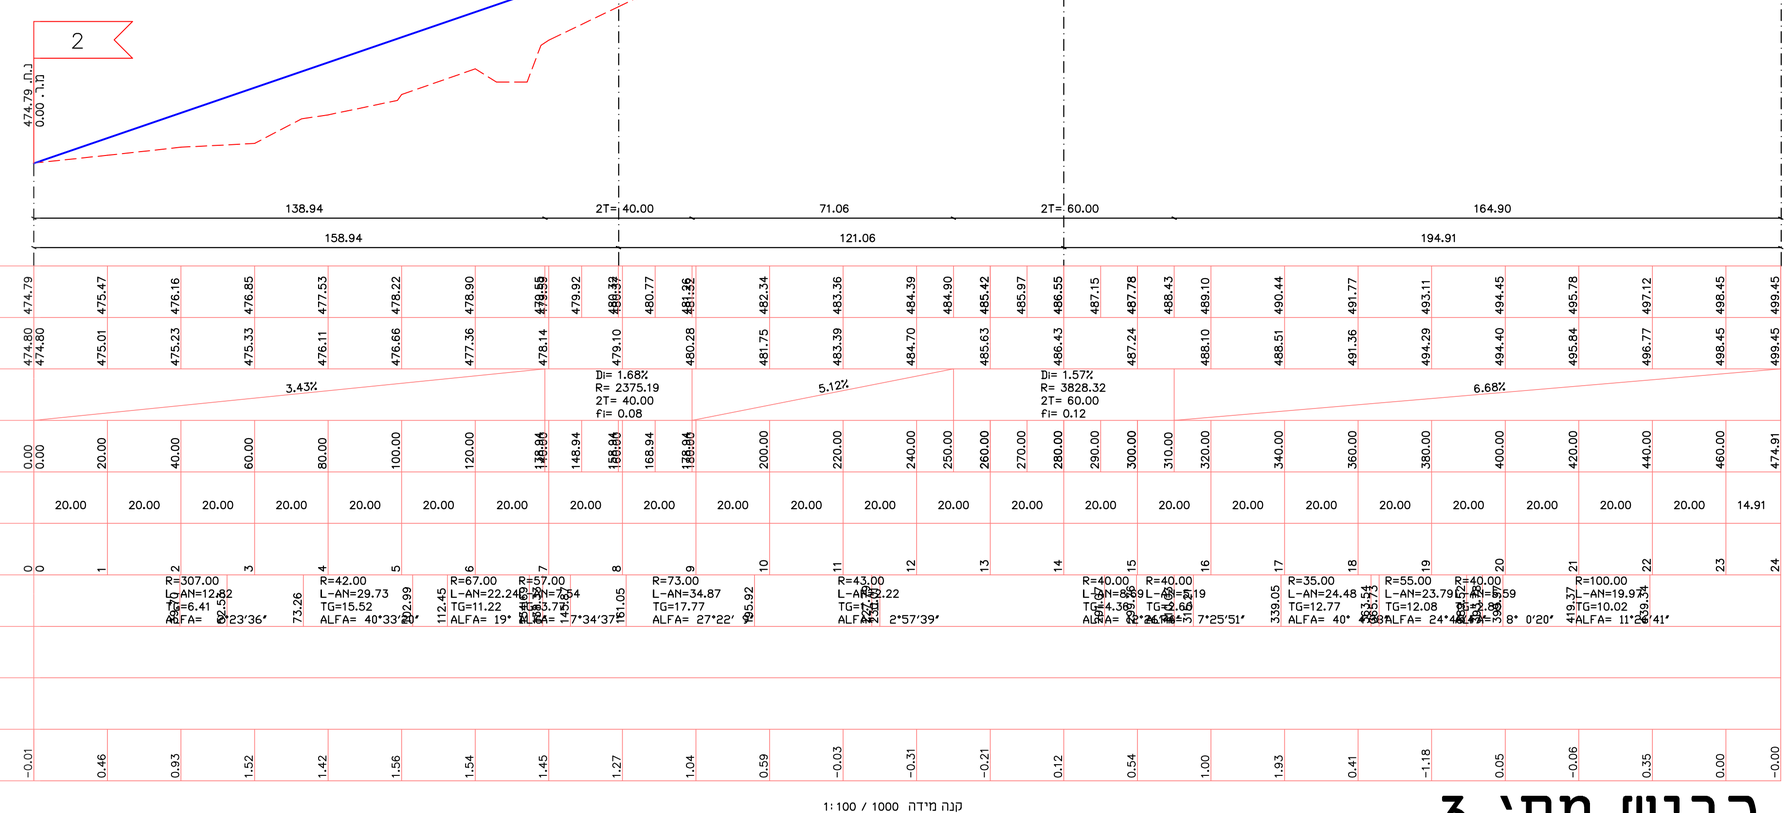

כביש מסי 3

הערה

הנספח הינו נספח מנחה ולא מחייב.

לעיון	לתכנון	לביצוע	חתימה

תאריך	תפוצה	שינוי	תאריך	מהות השינוי	חתימה
				לפי הועדה המחוזית 1/2018	
				לפי הועדה המחוזית 1/2017	

משרד אינג' גסאן מזאר
תכנון כבישים וייעוץ תנועתי

נצרת ת.ד.16000-8064 פקס. 04-6566475 טל' 050-5589133

פרוייקט	תכנית
תכנית מפורטת מס' 258-0368605 תכנית דרך פיקעין - בוקייעה	חתכים לאורך
הוכן עבור: ועדה מקומית מרום הגליל	

תכנית מס':	בקר	תאריך	קנ"מ:
orek-10715.dwg	אשר	11/2015	1:500