


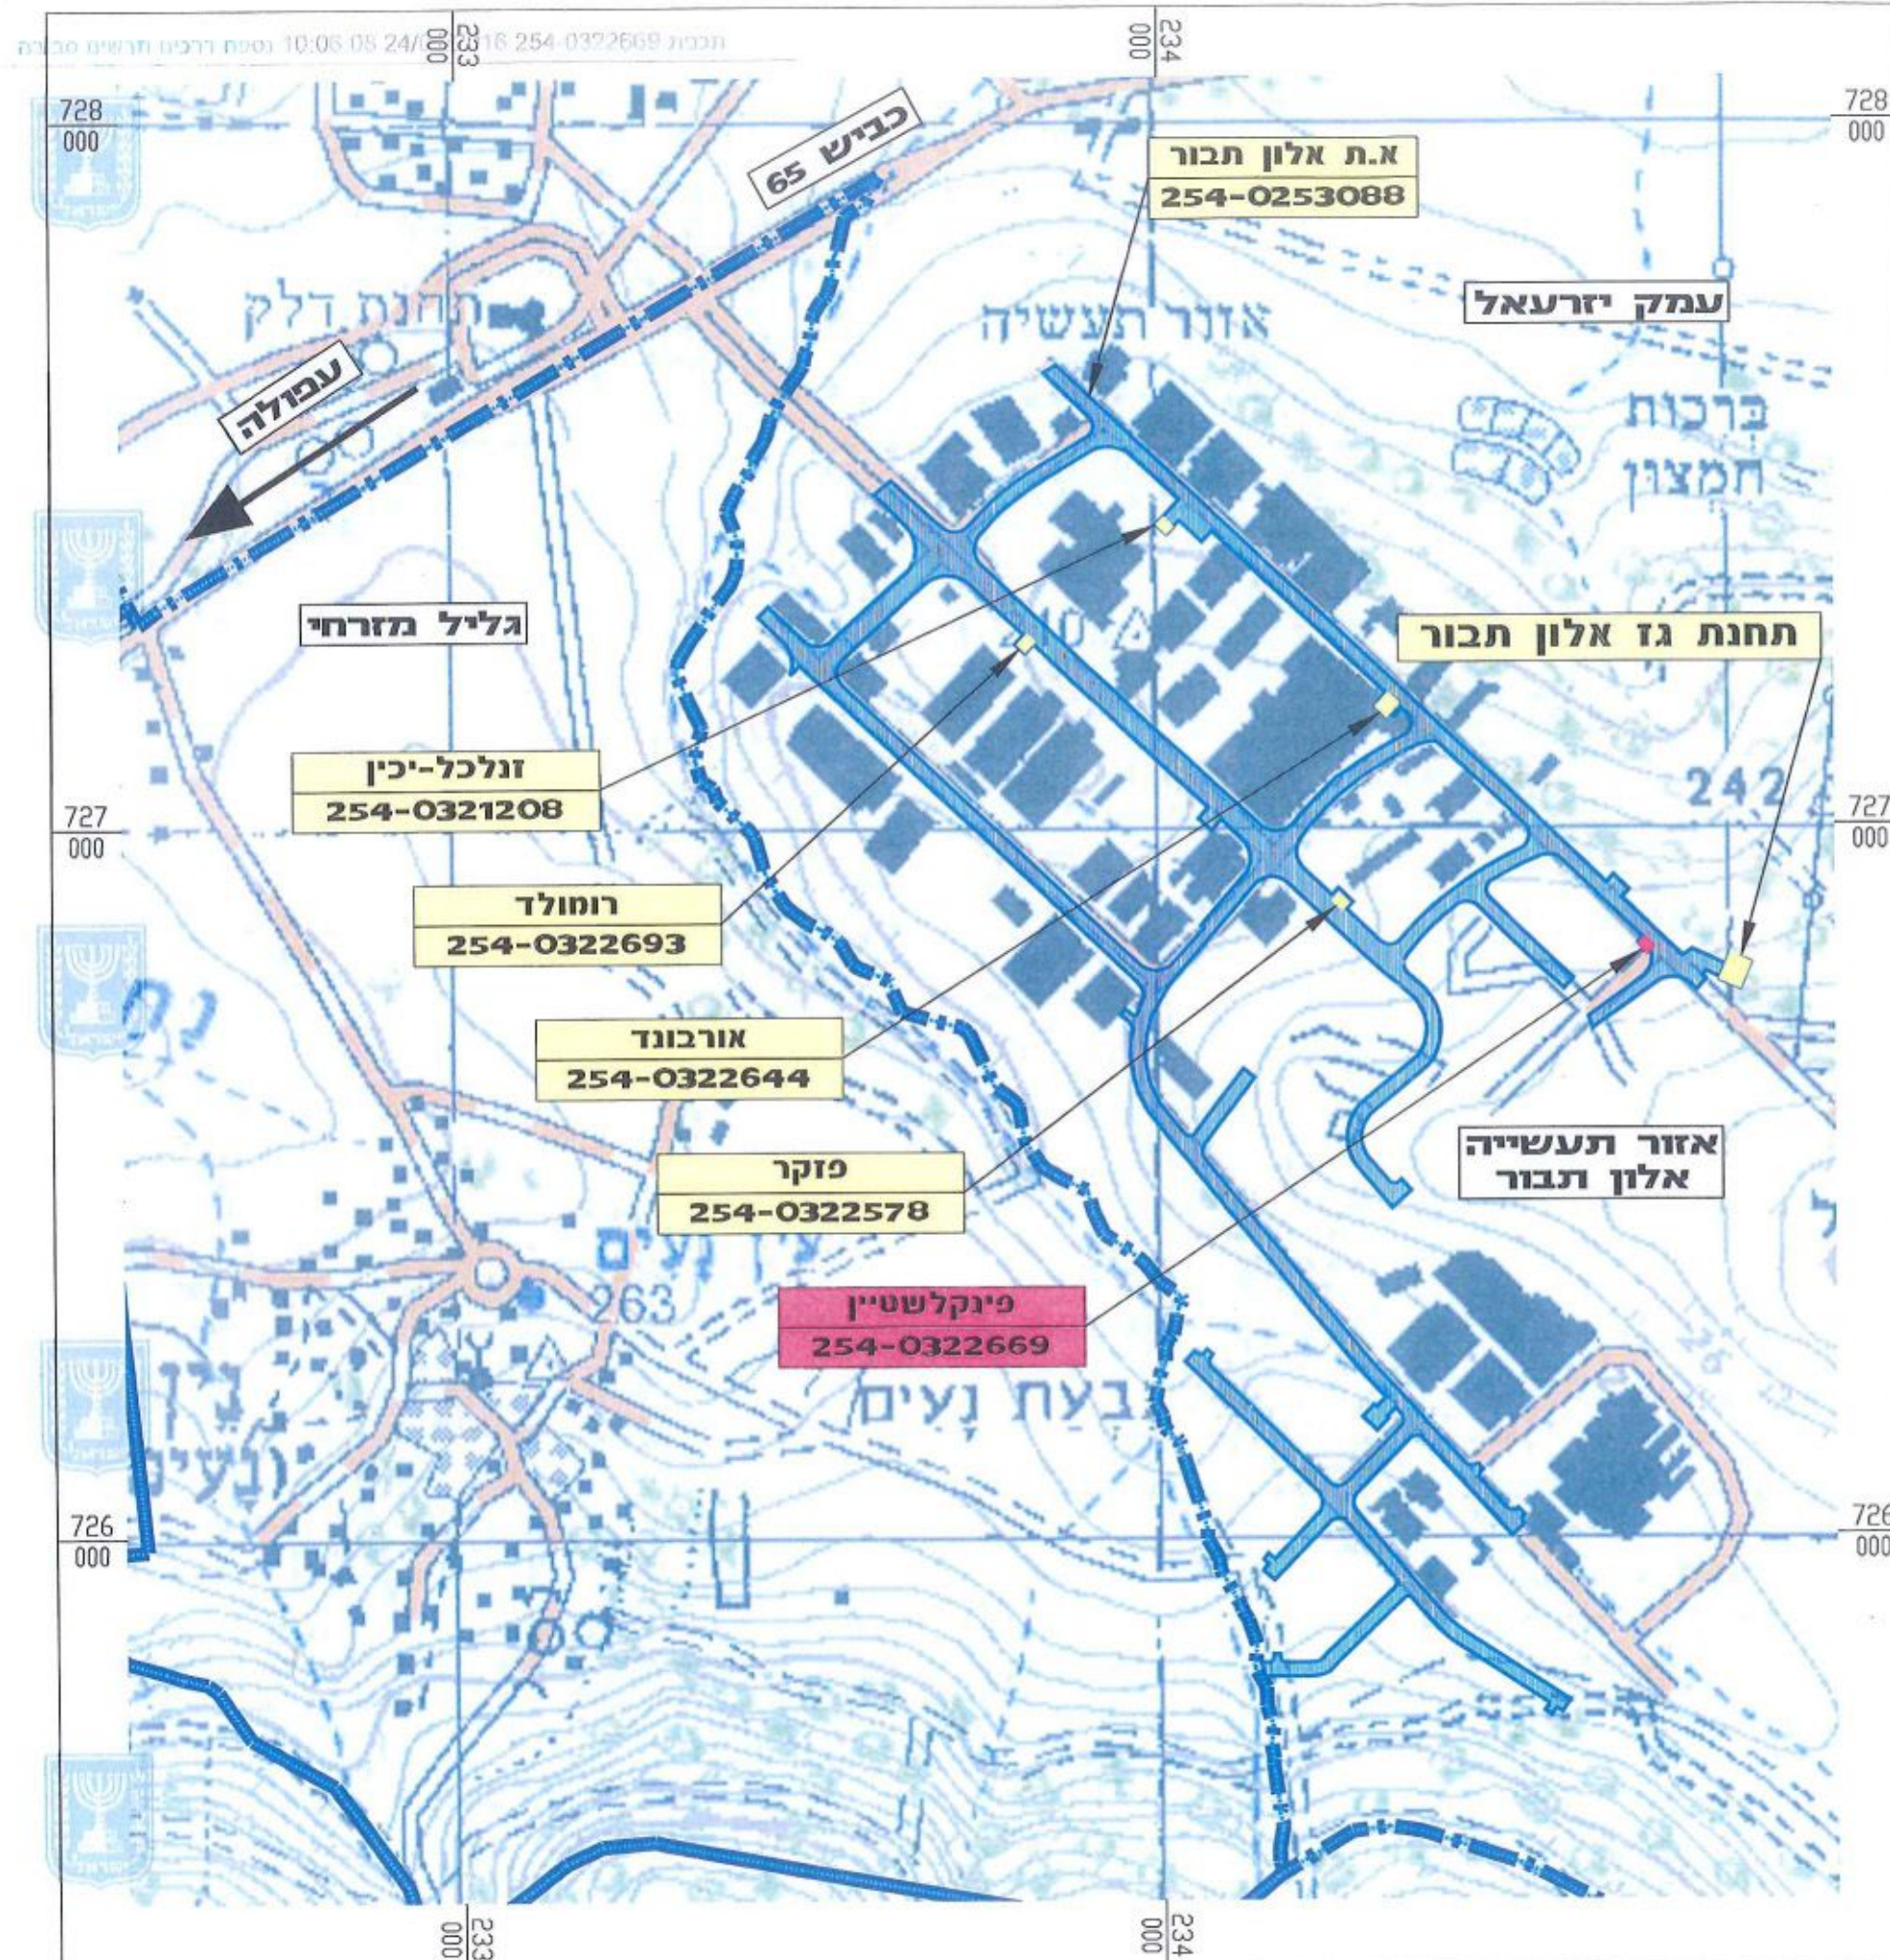

תרשים סביבה

נספח לתכנית עבודה מס'

254-0322669

תכנית עבודה למתקן קצה לחלוקת
גז טבעי במפעל פינקלשטיין

גליון 1

תרשים סביבה

ק"מ 1:1000