


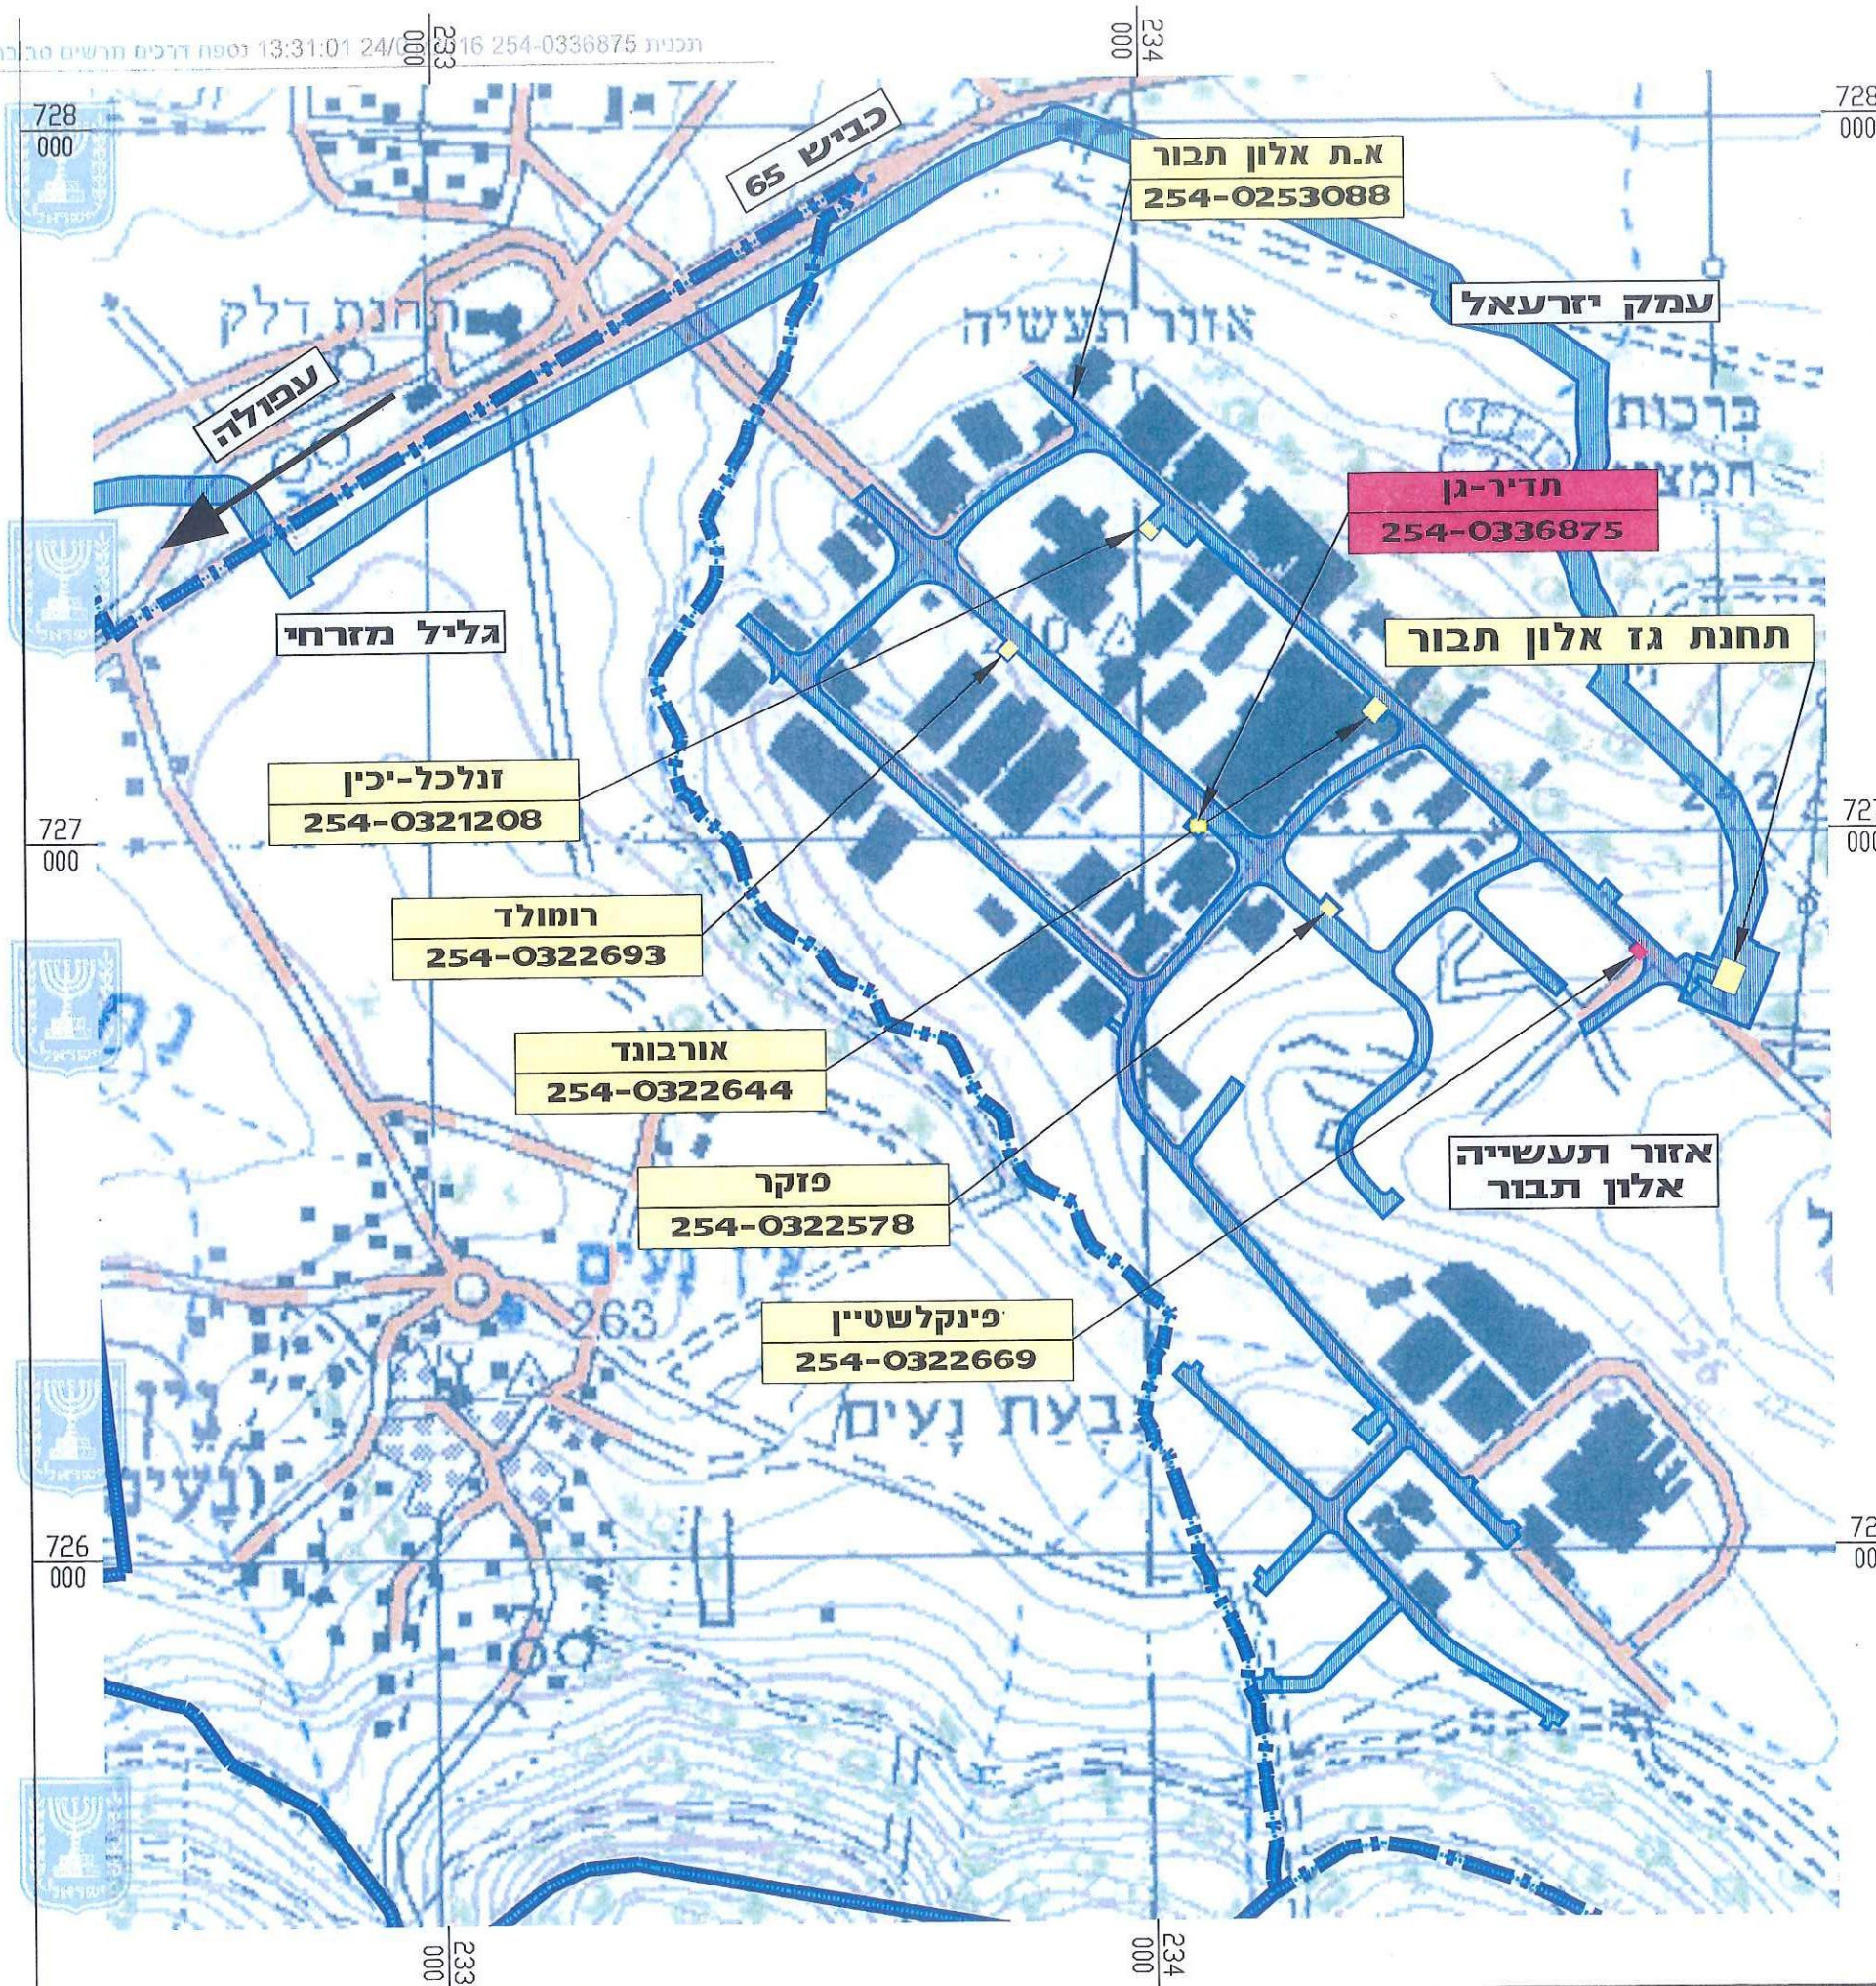

תרשים סביבה

נספח לתכנית עבודה מס'

254-0336875

תכנית עבודה למתקן קצה לחלוקת
גז טבעי במפעל תדיר-גן

גליון 1

תרשים סביבה

קני"מ 1:10000

מקרא:

- גבול תכנית לפי תוכנית עבודה מס' 254-0336875
- - - - - גבול מרחב תכנון
- - - - - גבול שטח שיפוט
- תחנת קצה תדיר-גן
- תחנות קצה