


תחולה	מנחה
תאריך עריכת הנספח	22/08/2016
קני"מ	1:100
שמות וזחתימות:	
עורך הנספח	שם: יעקב אברהם תאגיד: א.י.ג.ל. הנדסה וייעוץ בע"מ (2002)
	חתימה:


רוחב 14.00 מ

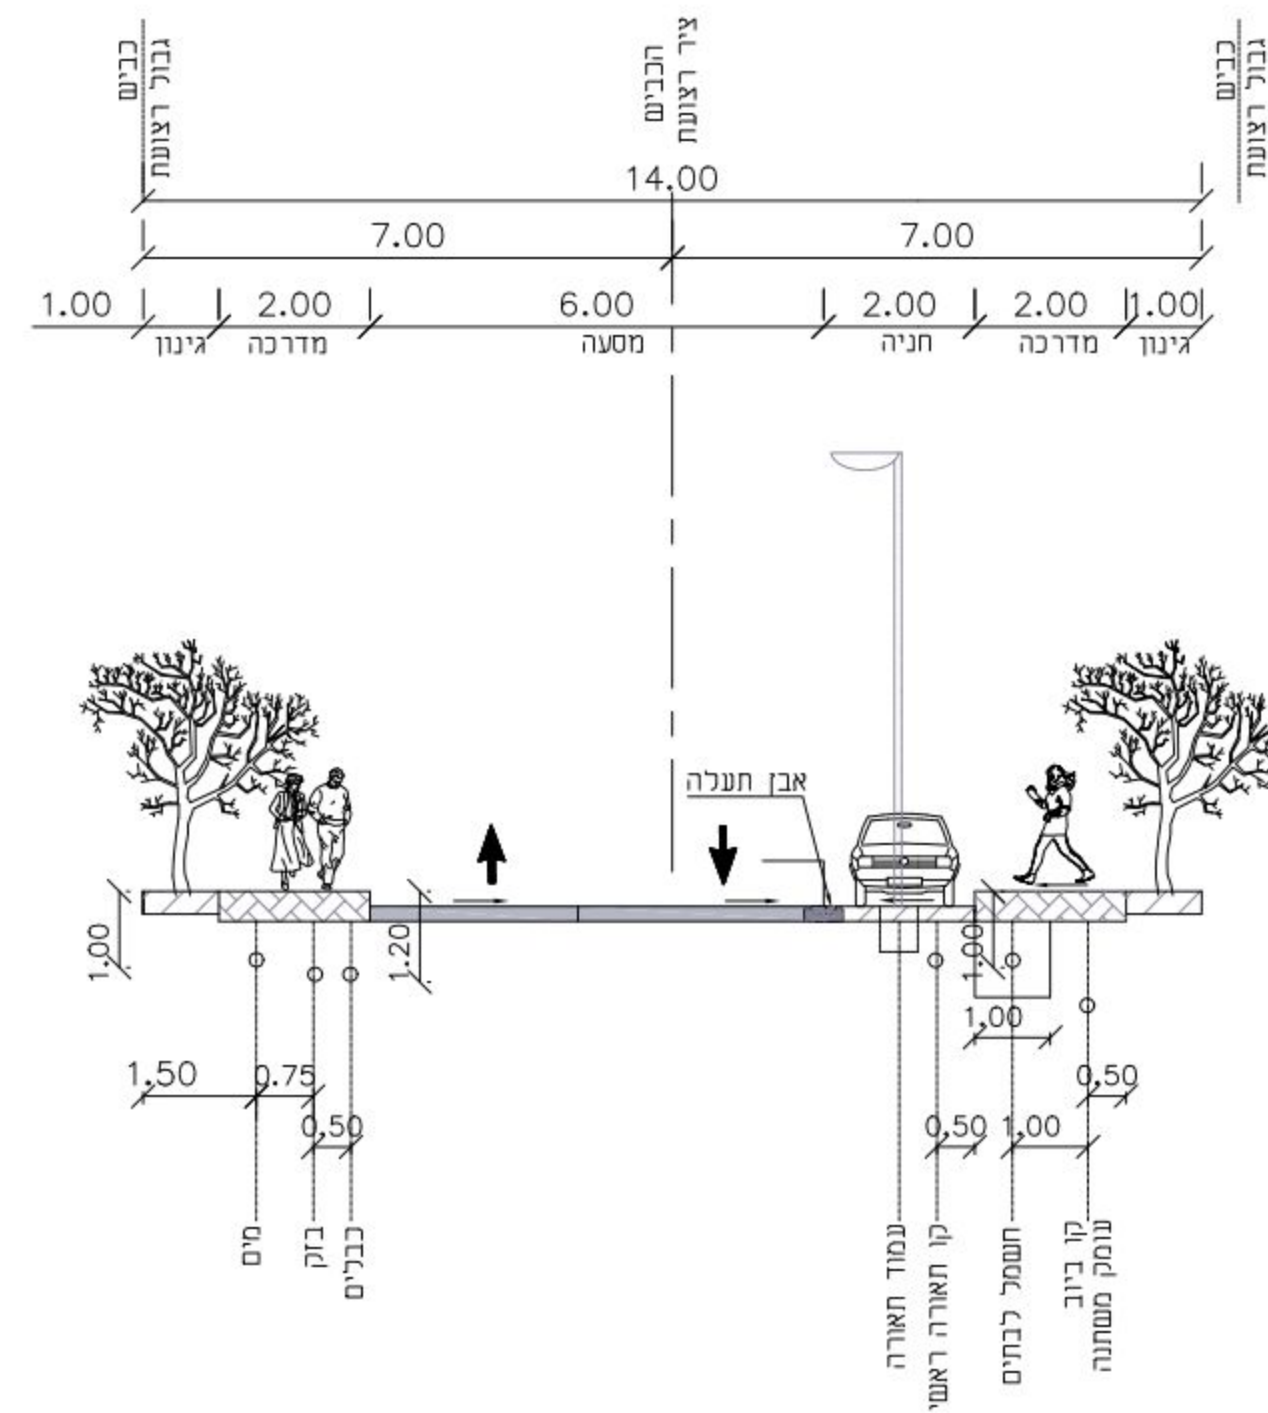

חתך טיפוסי לכביש ברוחב 14.00 מ

כביש 1
1:100


רוחב 12.00 מ

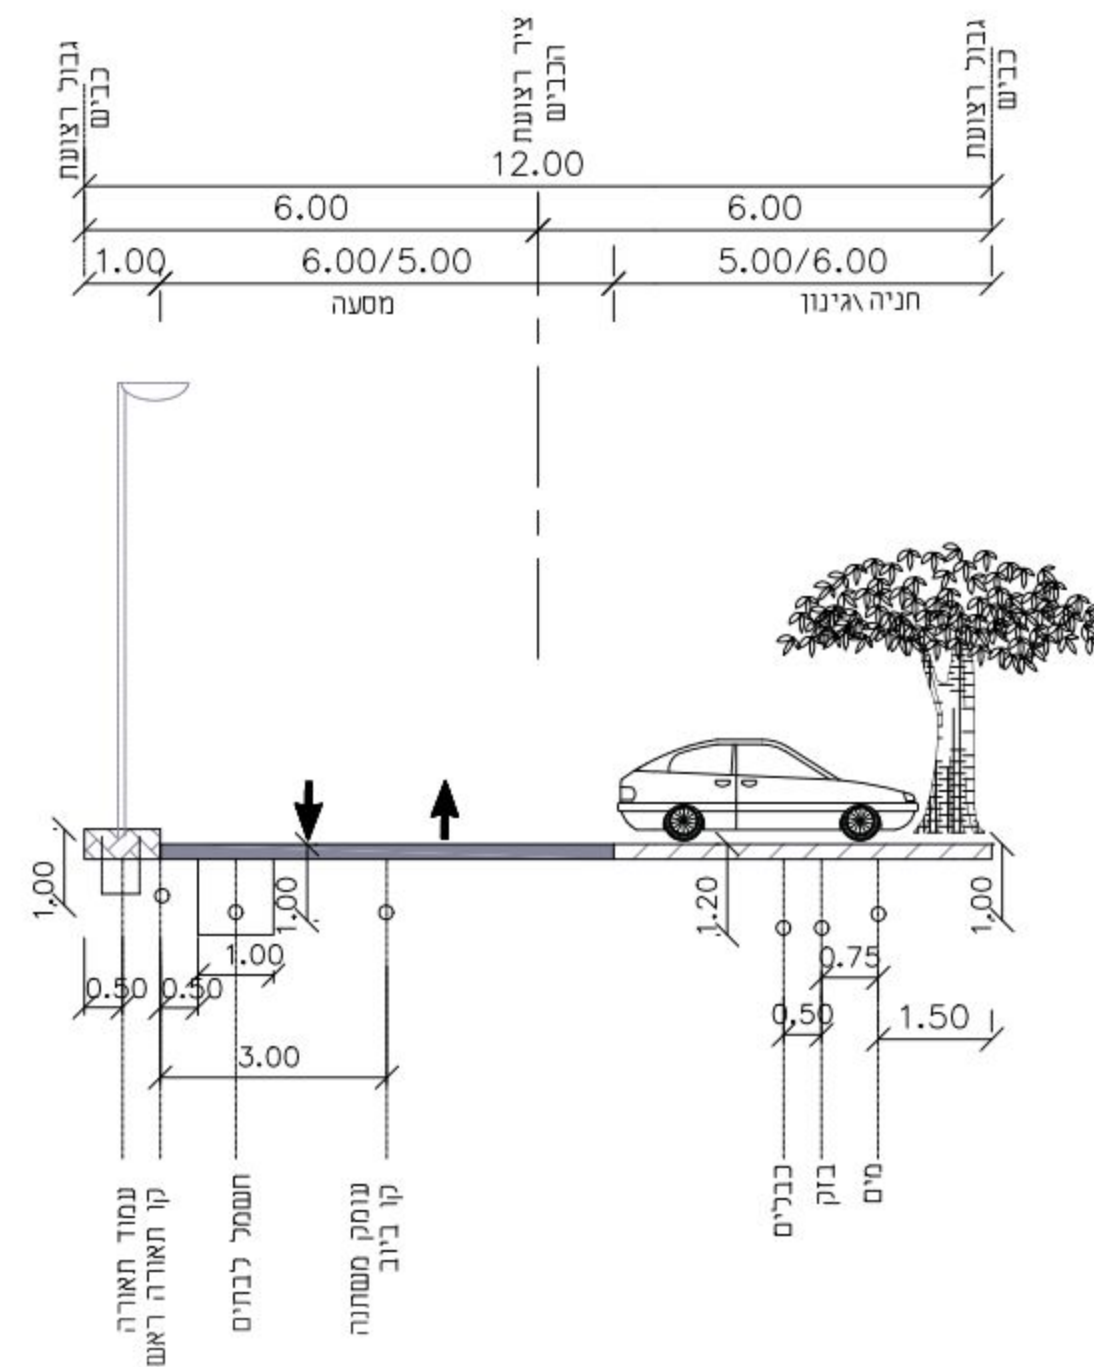

חתך טיפוסי רחוב משולב ברוחב 12.00 מ

דרך משולב 2,3,4,5,6,7
1:100

רוחב 13.00 מ

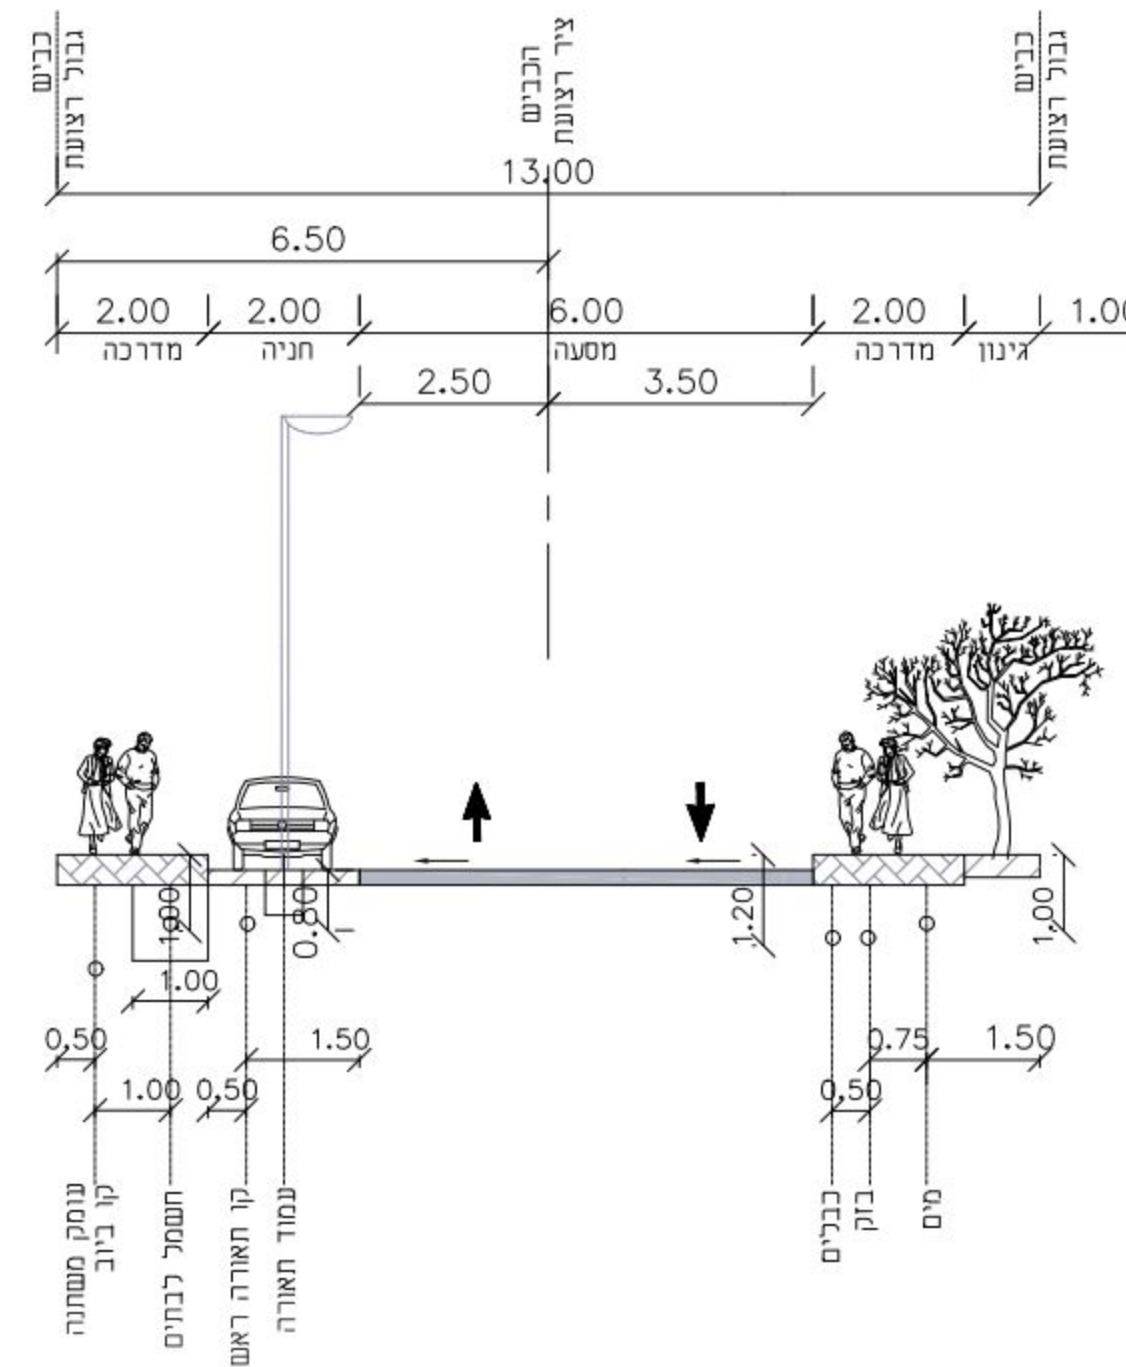

חתך טיפוסי לכביש ברוחב 13.00 מ

כביש 8
1:100

