



תכנית גגות
קנ"מ 1:200






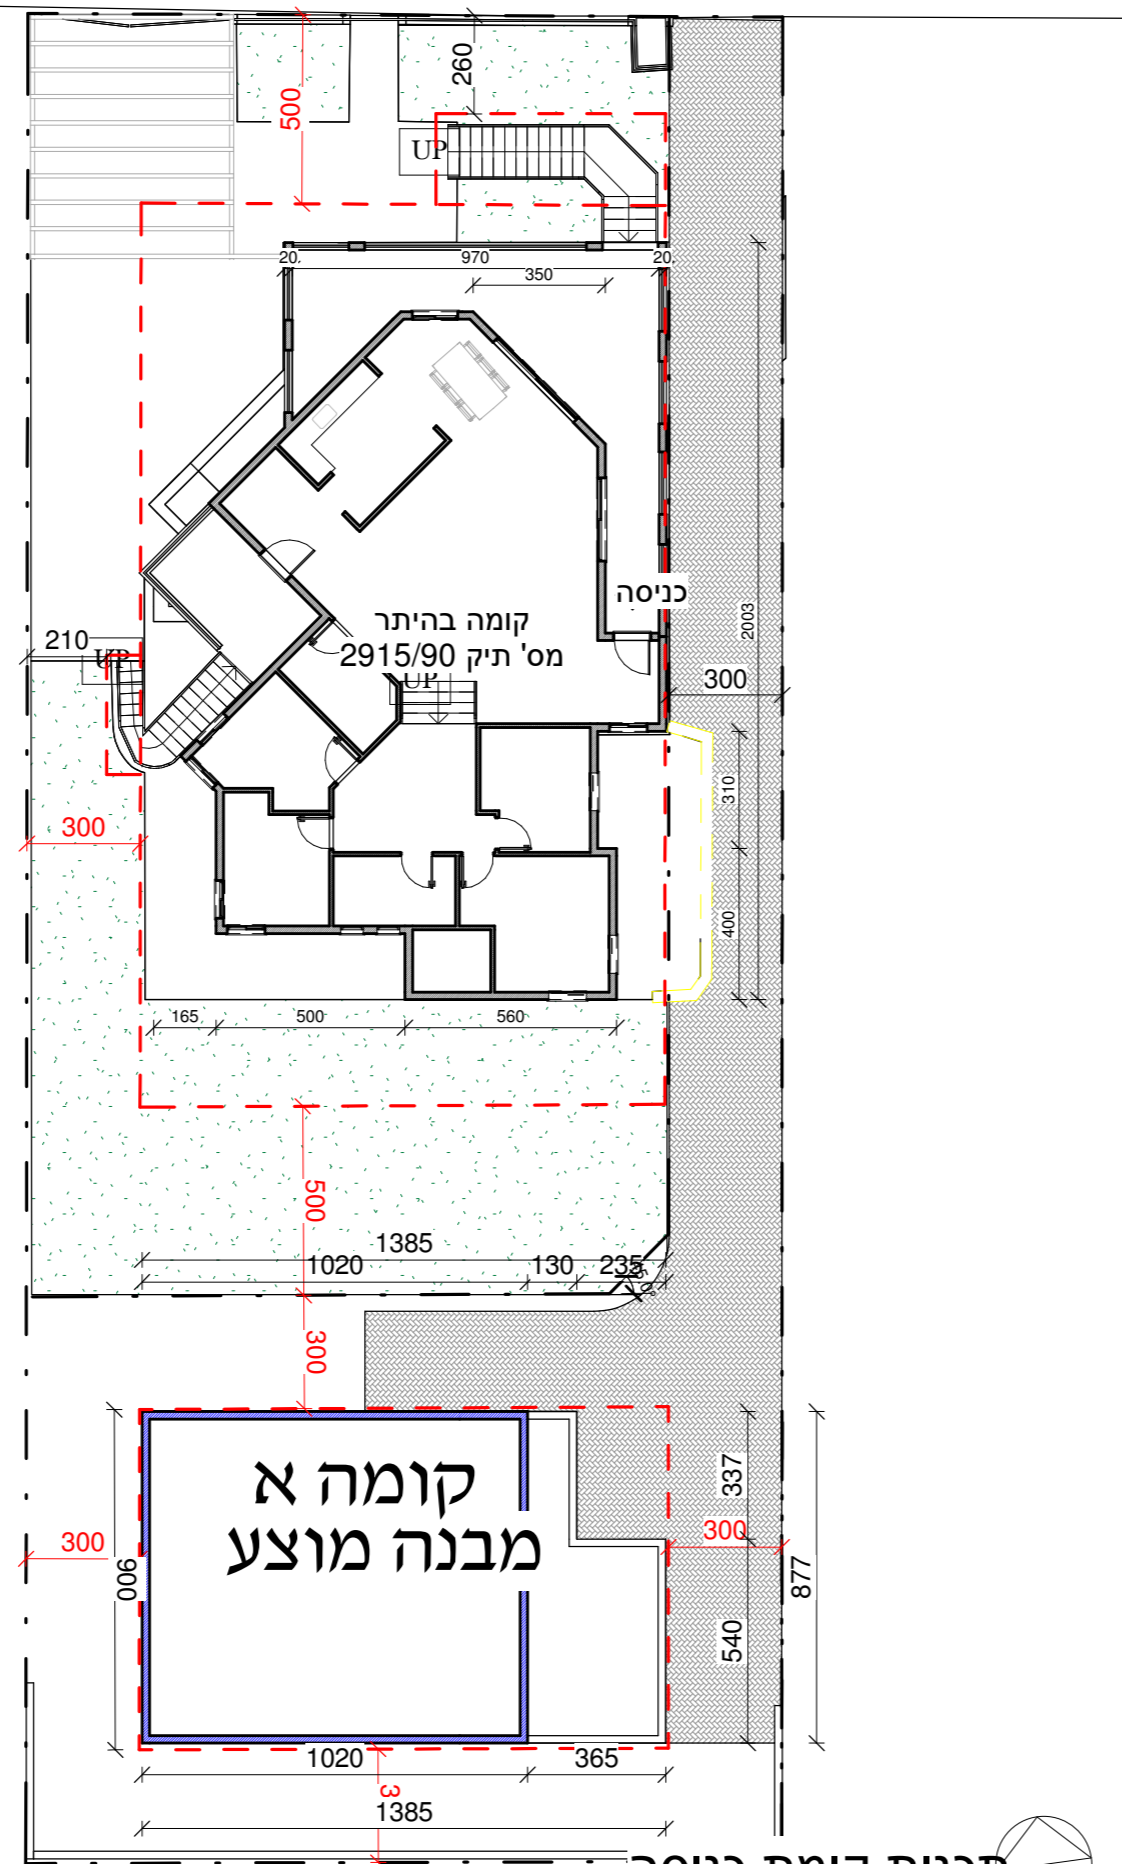


תכנית קומת כניסה
קנ"מ 1:200

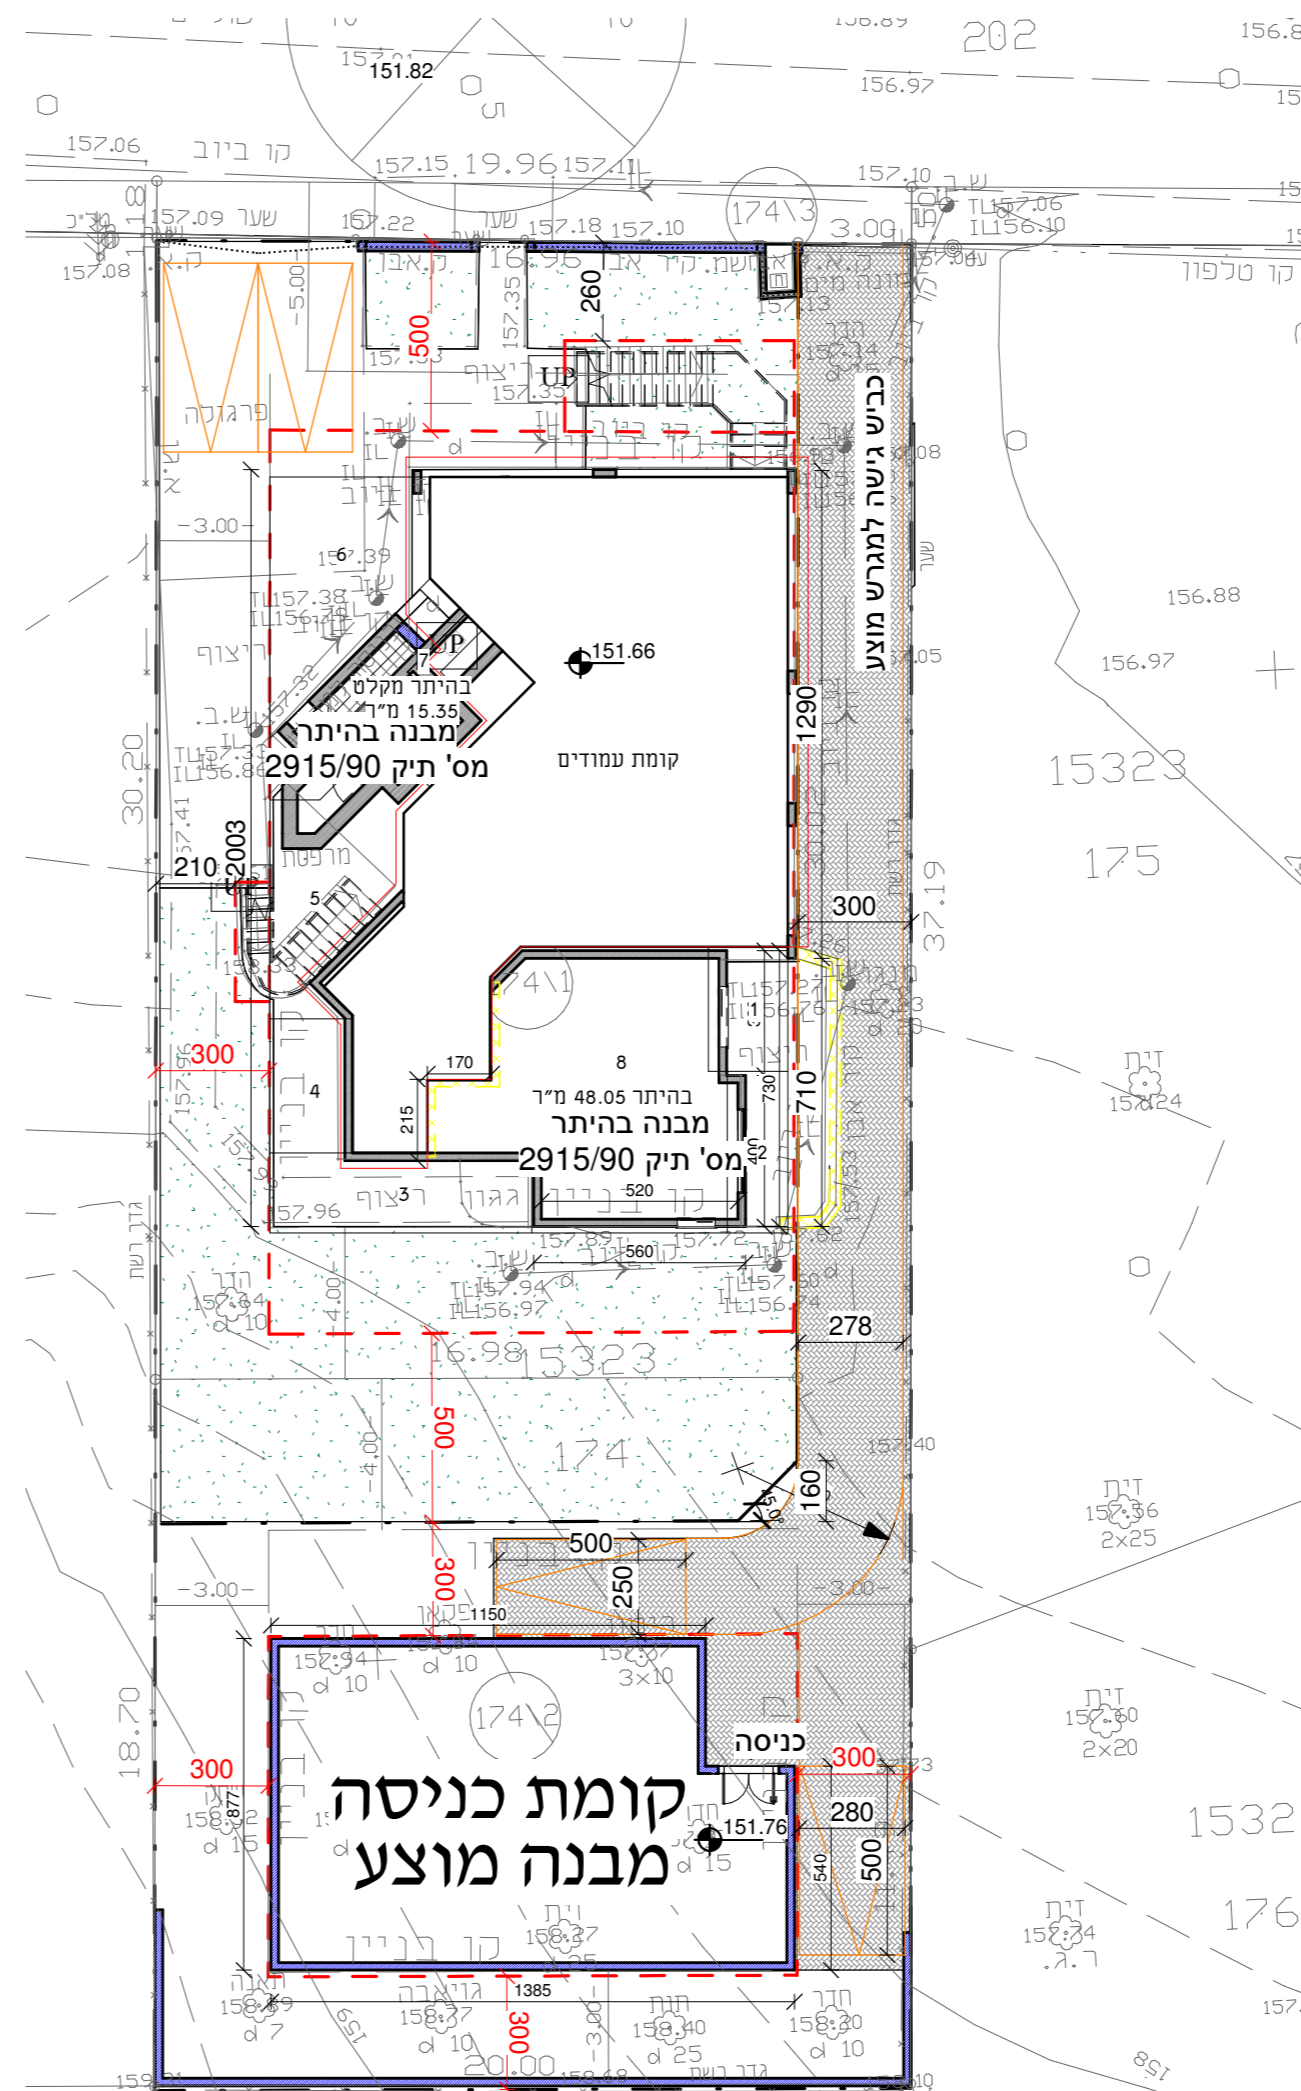

תכנית קומת עמודים - מפלס הכביש
קנ"מ 1:200

נספח בינוי	
נספח לתכנית מס' 214-0436139	
חלוקת מגרש לשני מגרשים ומתן הוראות בינוי ללא תוספת זכויות בנייה.	
גליון 1 מתוך 1	
תחולה	מנחה
תיאור	תאריך עריכת הנספח
קנ"מ	03/09/2017
תרשימים נוספים	1:250
שמות וחתומות:	
עורך הנספח	שם: יצחק שפירא
	תאריך: ליעד אדריכלים בע"מ

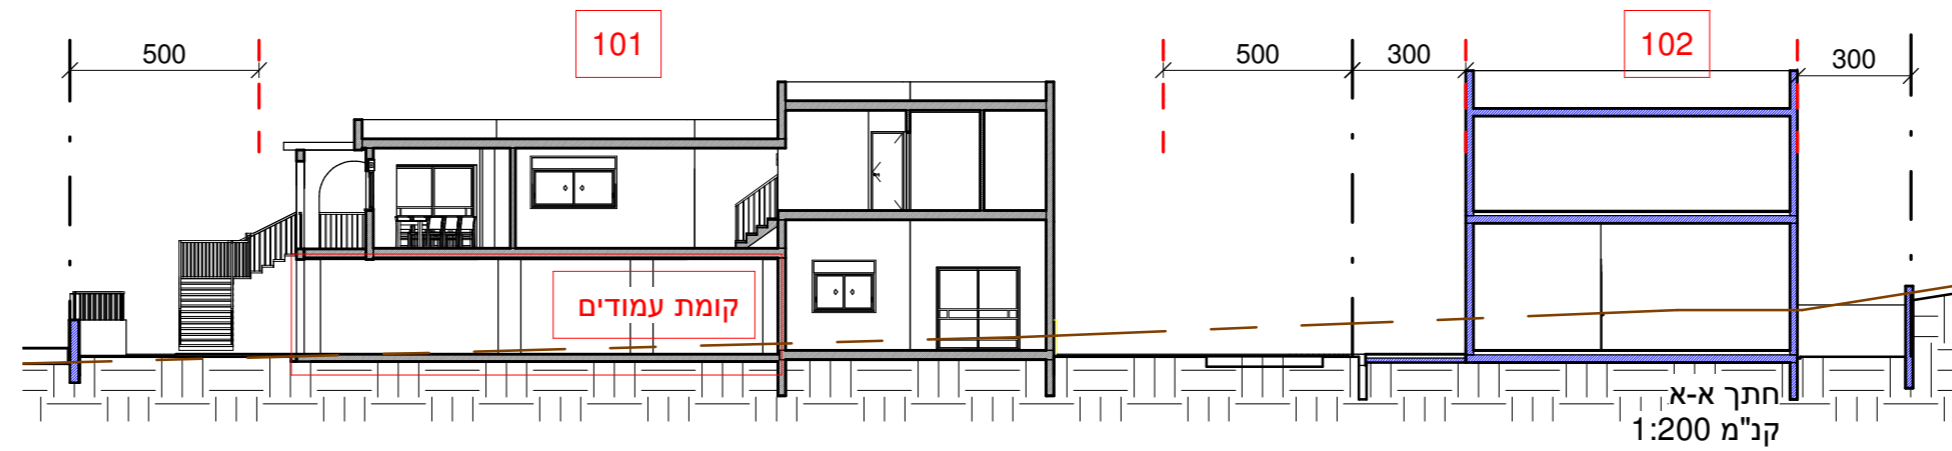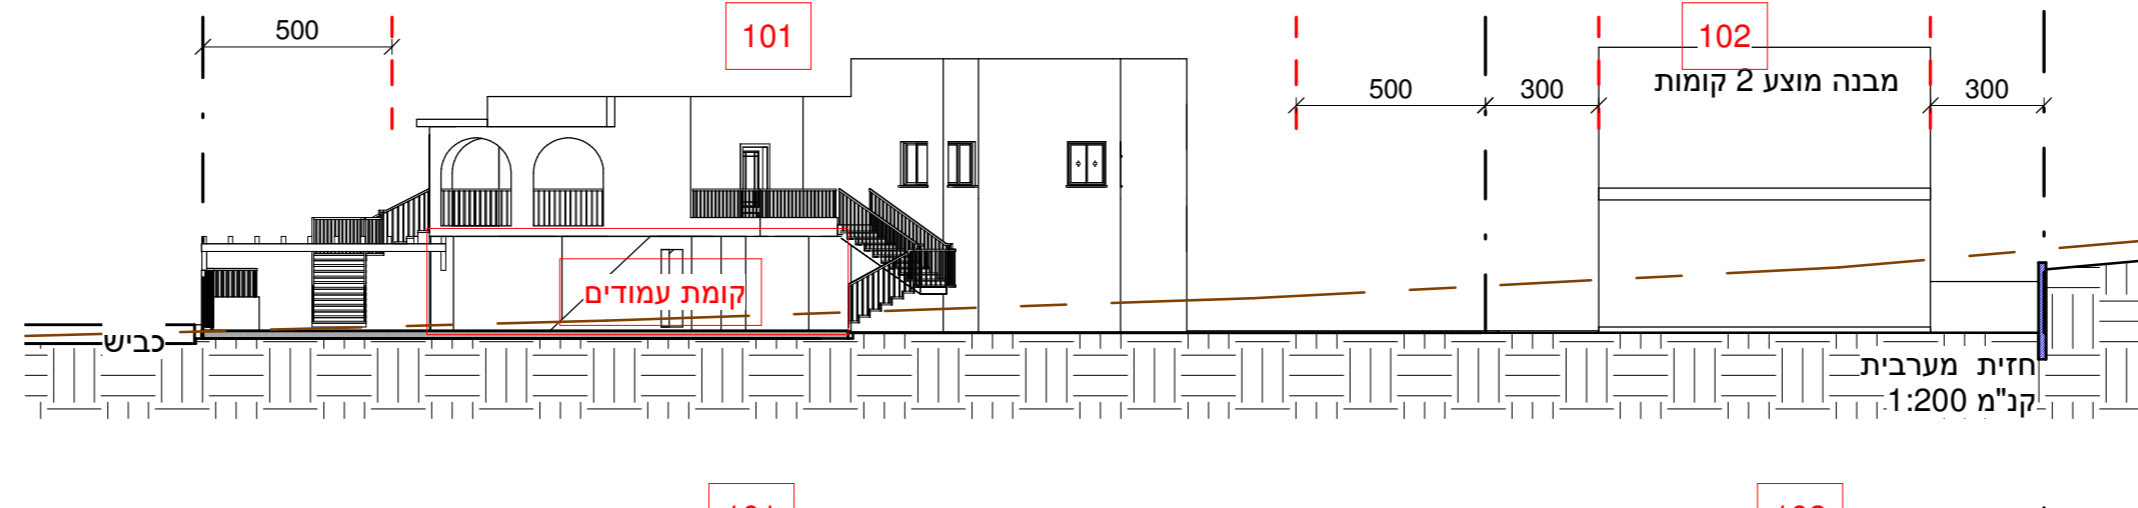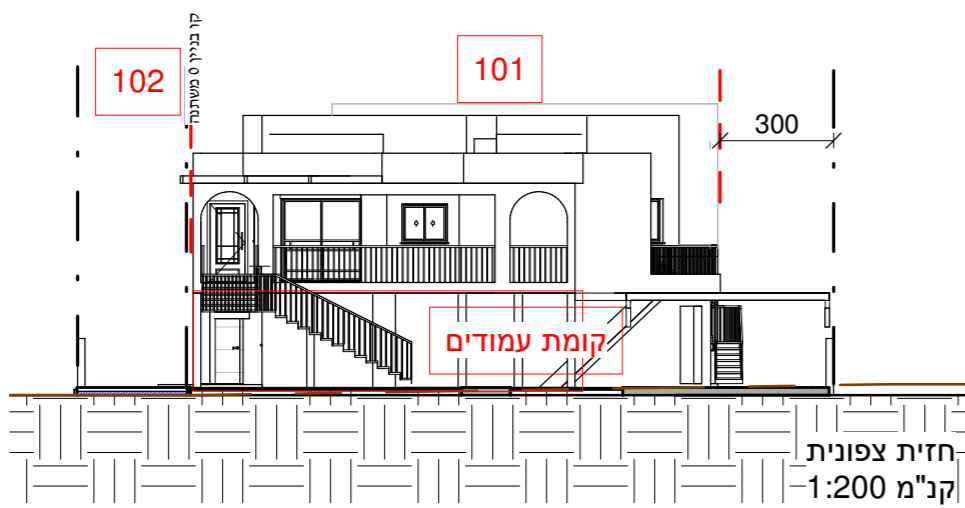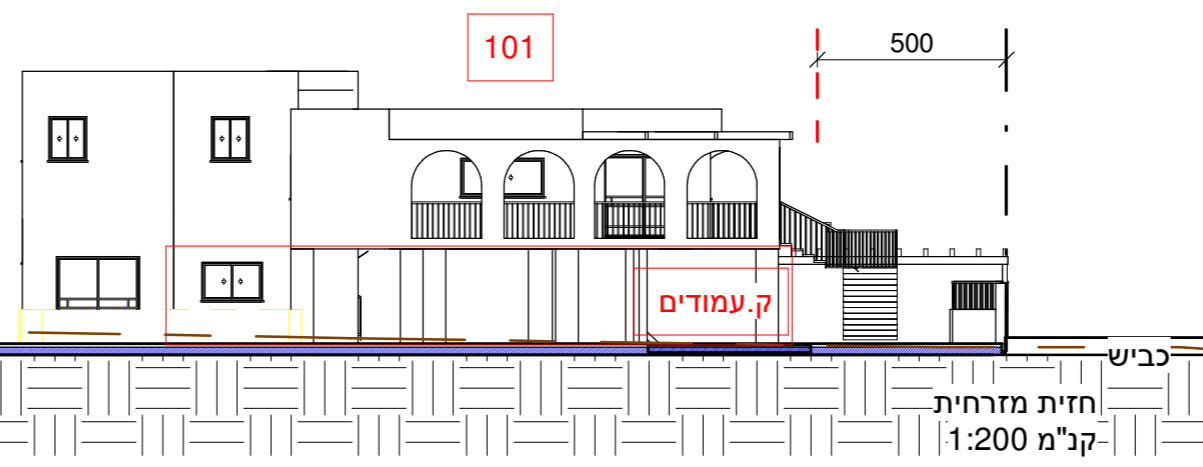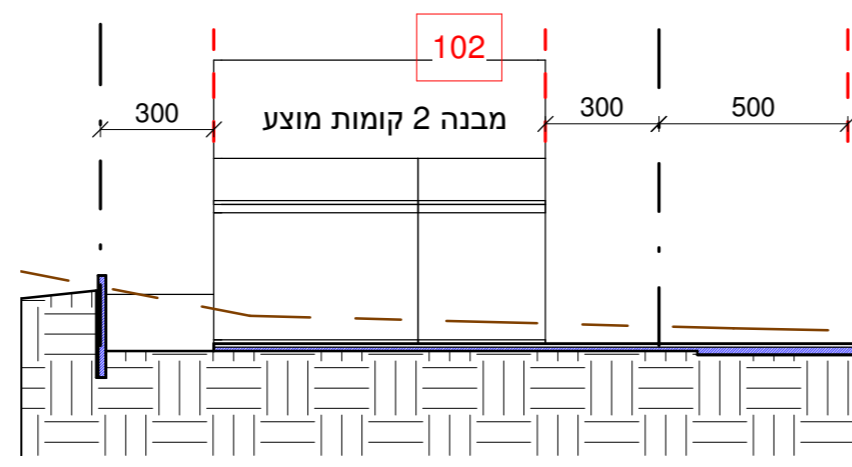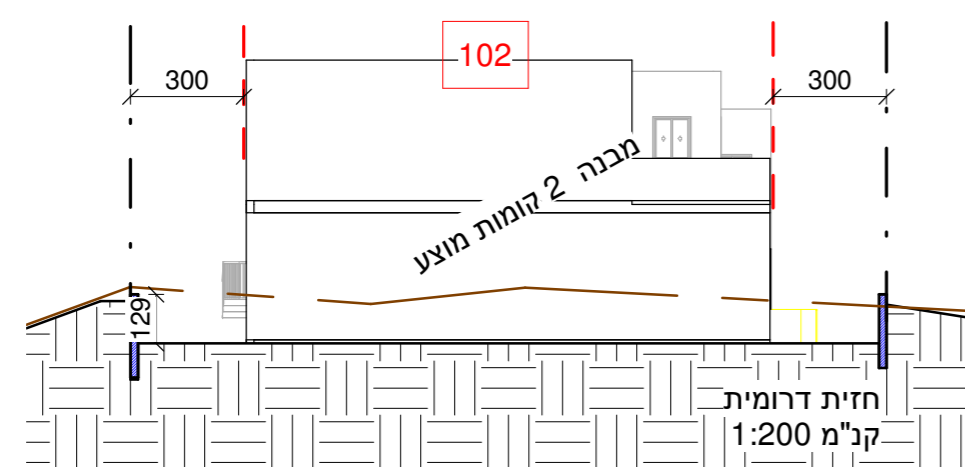

נספח שטחים - תא שטח 101

חישוב שטחים למפלס קומת עמודים
קנ"מ 1:250

מסגרת	חישוב	שטח
20.00 * 13.70	=	274.00
הורדות מסגרת		
3.30 * 1.95	=	6.44
4.00 * 1.45	=	5.80
1.75 * 6.65	=	11.64
3.76 * 1.65	=	6.20
מחושב לפי מחשב		12.80
(6.8+3.78) * 3/2	=	15.87
שטח קיים לפי היתר	=	15.35
שטח קיים לפי היתר	=	48.05

סך הכל הורדות מסגרת 122.15
סך הכל שטח שרות במפלס 151.85

213.35	2915/90	שטח לפי היתר
69		מרפסות לא מקורות
365.2		סה"כ שטח מוצע