

חוק התכנון והבנייה, התשכ"ה - 1965
 תוכנית מפורטת לתכנון ותבנית

נתקבל מס' 263-0502708

שם התכנית :
איחוד וחלוקה ללא הסכמה
והסדרת מגרשים
תמרה

נספח תחבורה גליון 1 מתוך 1

| שם הנספח | קני"מ |
|-----------|---------|
| נספח חניה | 1 : 250 |
| | |
| | |
| | |

תאריך 30/11/2017

שמות וחתימות:

| | | | |
|--------------|-----------------------|--------|-------------|
| עורך התוכנית | שם: יעקוב-עוויד דיאנה | חתימה: | דיאנה יעקוב |
| תאריך: | | | |


חוק התכנון והבנייה התשכ"ה 1965
 תועדה המקומית לתכנון ובנייה
 "שפלת הגליל"
 תוכנית מס' 263-0502708
 תועדה המקומית בשיבתה מס' 2017-0416
 מיום 15.10.17
 אור התכנית הנקובה לעיל
 חתמה והודיעה
 עזרין לביב

| | |
|-------------|--|
| 263-0502708 | מספר התוכנית |
| 3 | רמת דיוק הקו הכחול והקדסטר: 1 = מדידה גרפית 2 = קו כחול (כבד) ברמה אנכיתית 3 = מדידה אנכיתית מלאה ברמת תציר |
| 25.12.2016 | 1. המדידה המקורית הריני מצהיר בזאת כי מדידת המפה הסופוגרפית/ המצבית המהווה רקע לתוכנית זו, נערכה על ידי: |
| | ביום |
| | ורוא הנכנה לפי הוראות נוהל מבאית ובהתאם כהוראות הוועד וכתקנת המודרים שבתוקף. |
| | שם המודר: |
| | מספר רישוי |
| | חשפתים ומודר ע"י |
| | מס' רישוי |


מחוז : הצפון
 נפת : עכו
 המקום : תמרה
 גוש : 18586



מפה מצבית קני"מ 1:250

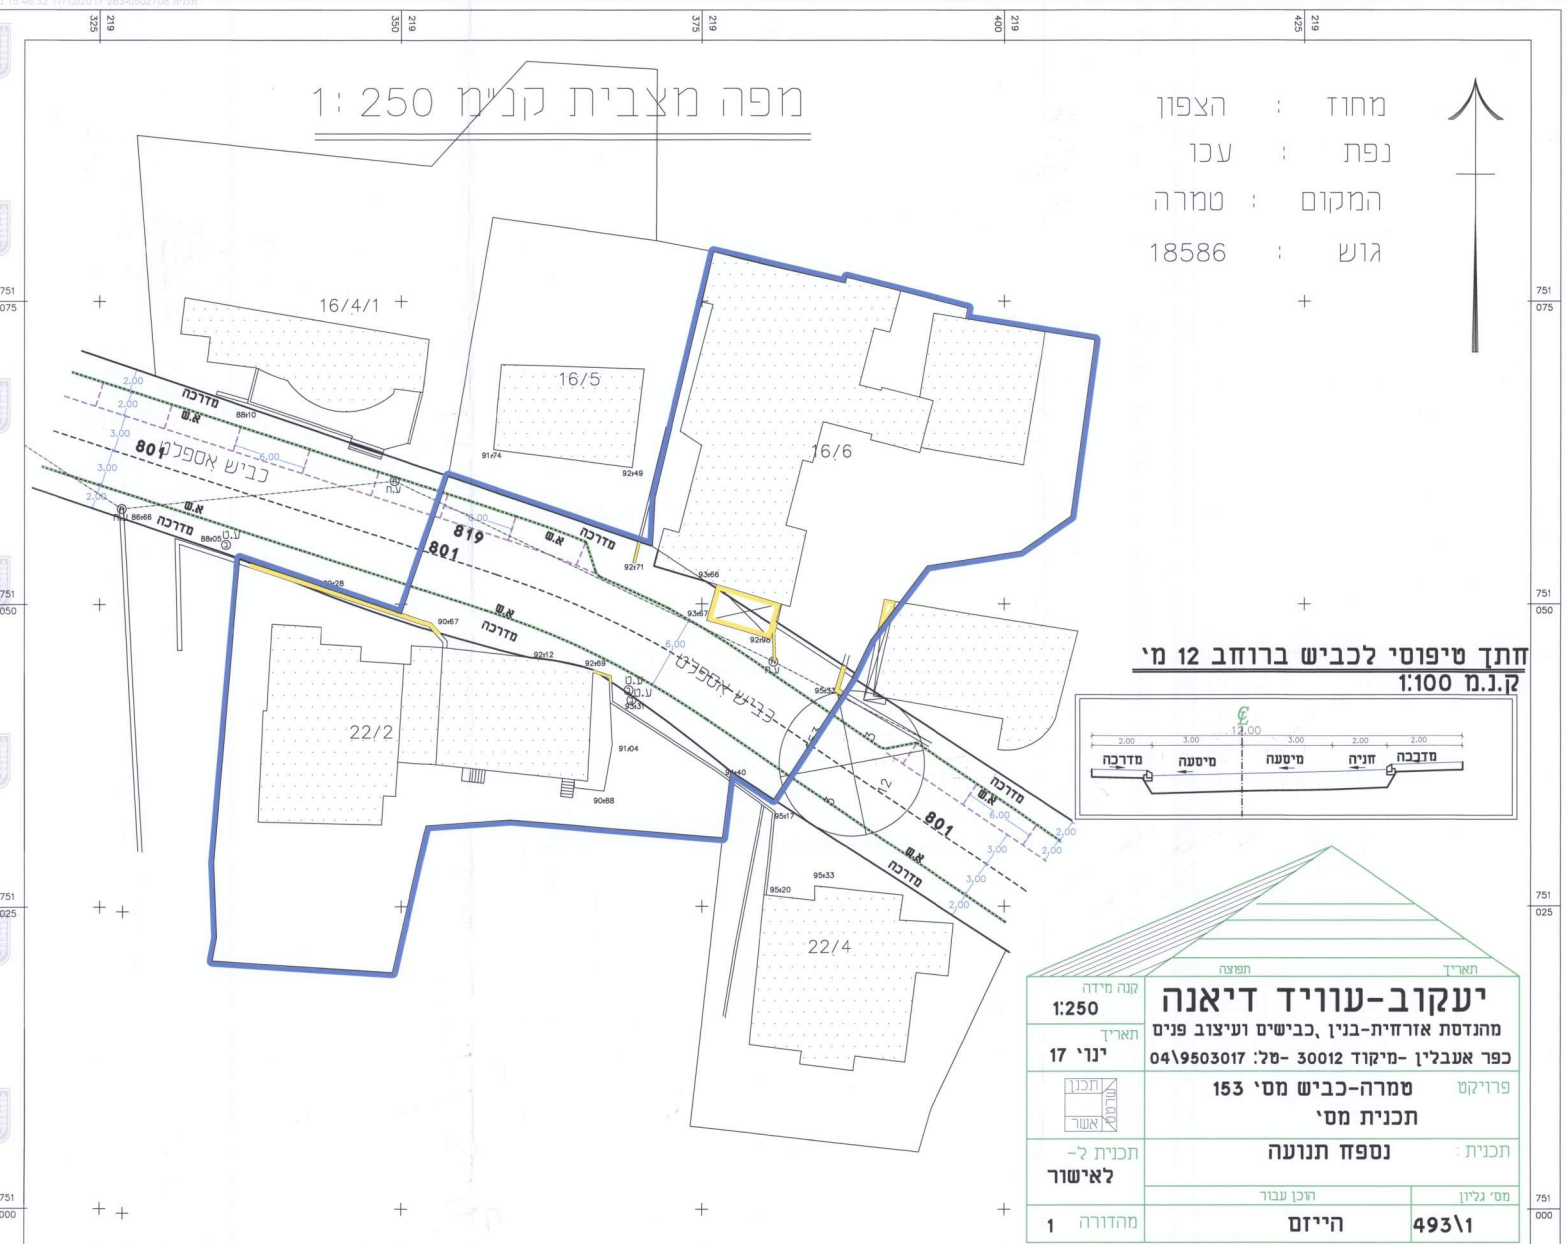

תתן טיפוסי לכביש ברוחב 12 מ'
 ק.נ.מ. 1:100

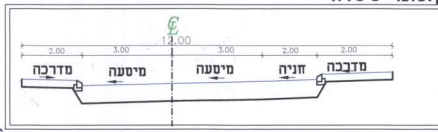

| | | |
|---|-----------------------|--------------------|
| קנה מידה 1:250 | תאריך תפוצה ינ' 17 | תאריך |
| יעקוב-עוויד דיאנה מהנדסת אורחית-בנין, כבישים ועיצוב פנים כפר אנבלין - מיקוד 30012 - סל: 04/9503017 | | |
| פרויקט | תכנית מס' 153 | תכנית מס' 153 |
| תכנית: | נספח תנועה | תכנית ל- לאישור |
| מס' גליון | היזום | מס' גליון |
| 493\1 | היזום | היזום |
| 1 | המחזור | 1 |

נספח תחבורה
 קני"מ 1:250