

תכנית תנועה

נספח לתכנית מס' 254-0393223


הרחבת אזור תעשייה שגיא
ג\23167

גליון 2 מתוך 2


תחולה	מנחה
תיאור	חתכים טיפוסיים חתכים לאורך
תאריך עריכת הנספח	29.11.2016

קנים חתכים טיפוסיים	1:50
קנים חתכים לאורך	100/1000

שמות וחתימות:		
עורך הנספח	שם:	רגב שורס
	תאריך:	תדום הנדסה אורחית בע"מ

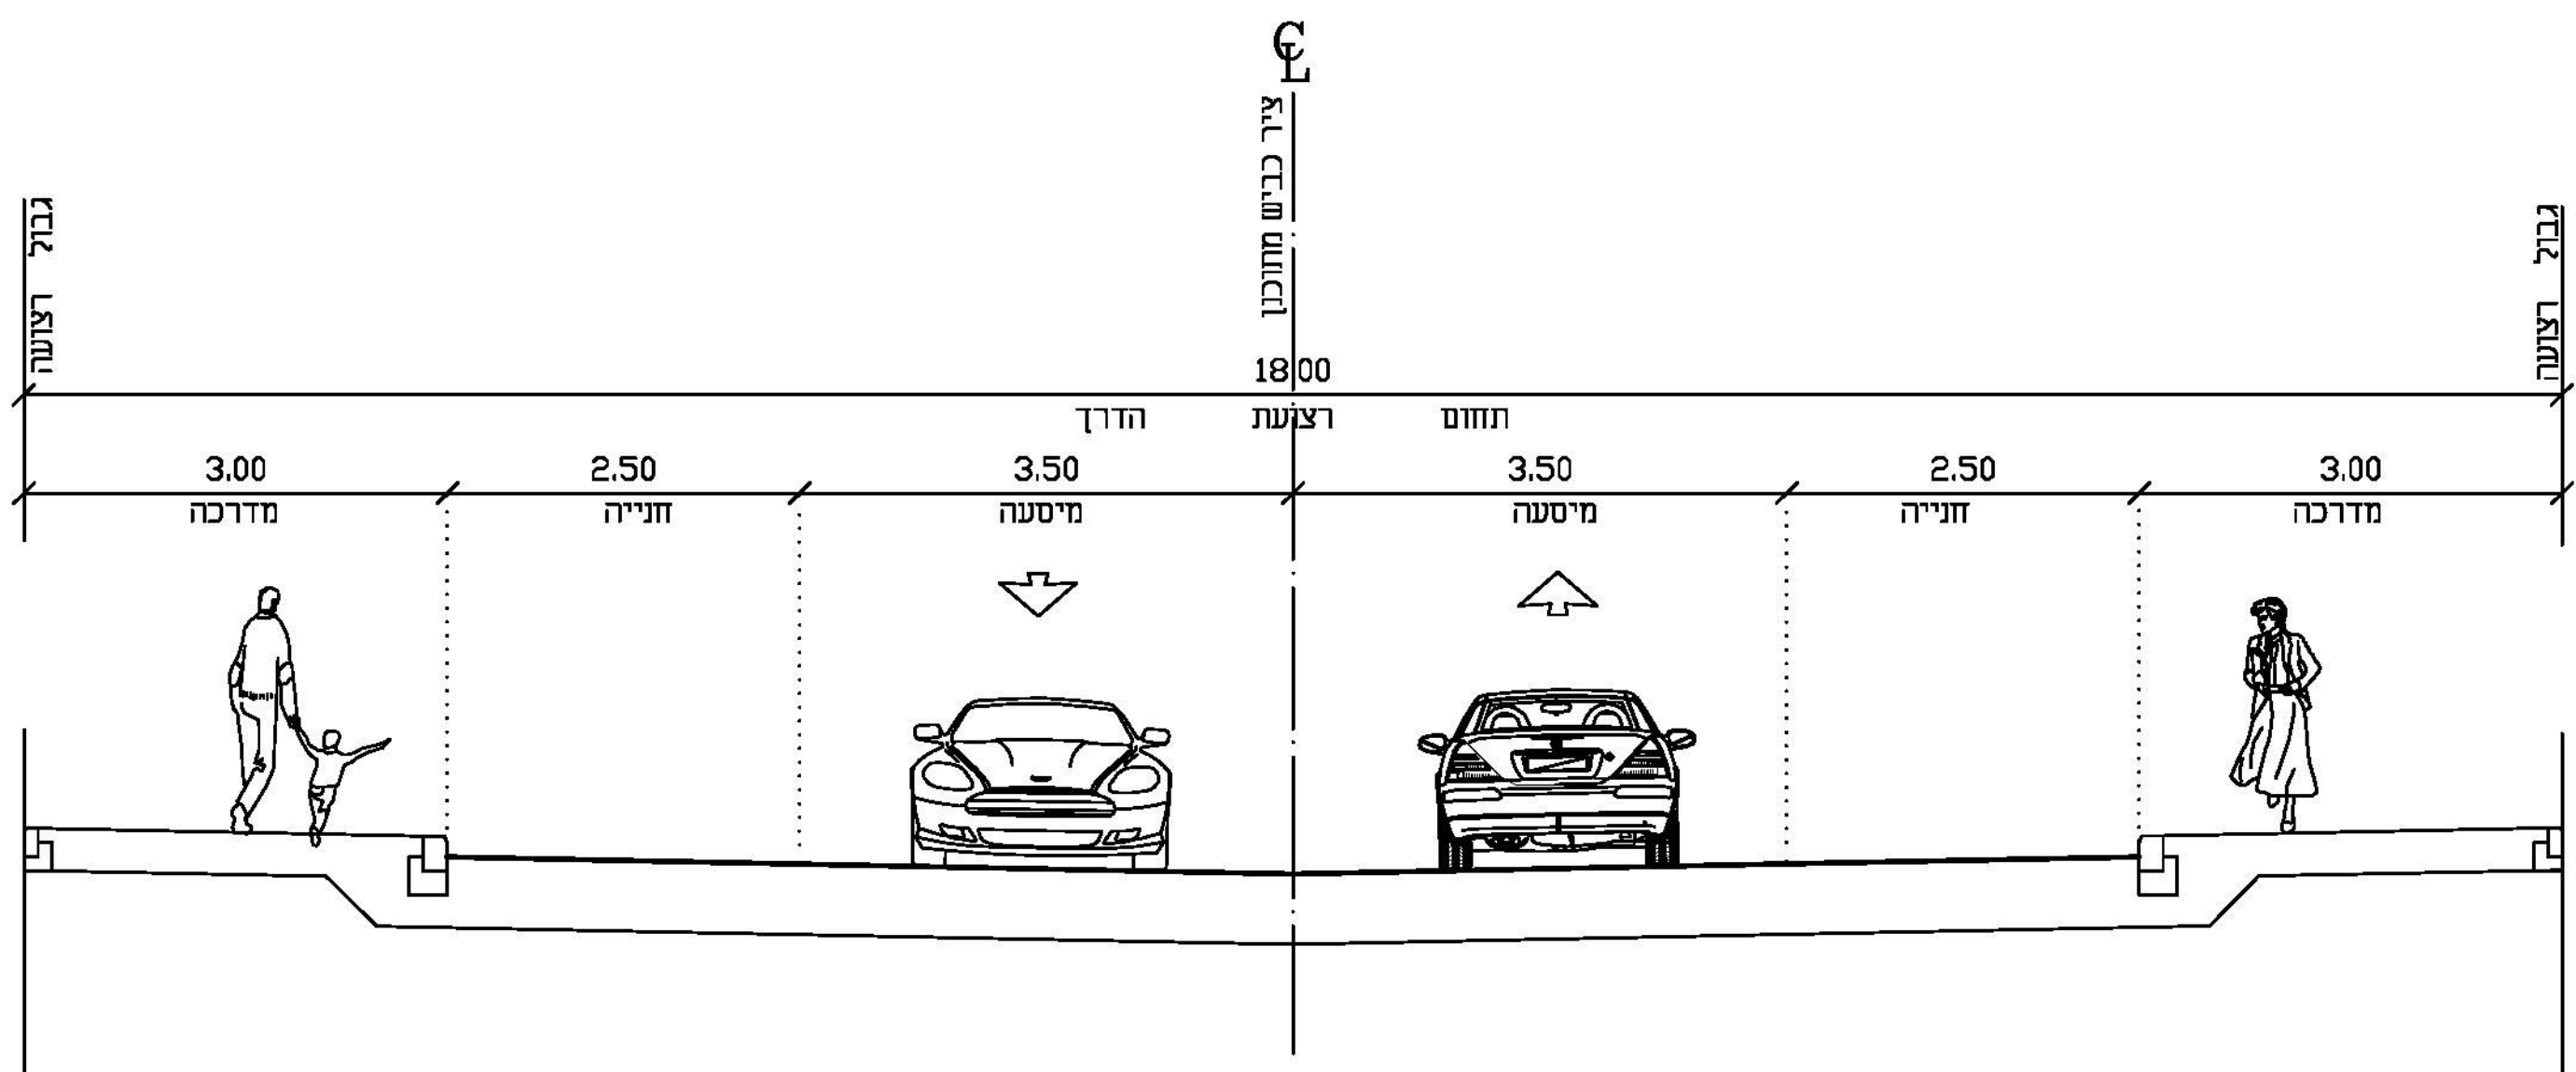

חתך א-א חתך טיפוסי של כבישים ברוחב 18.0 מ'
קנים 1:50

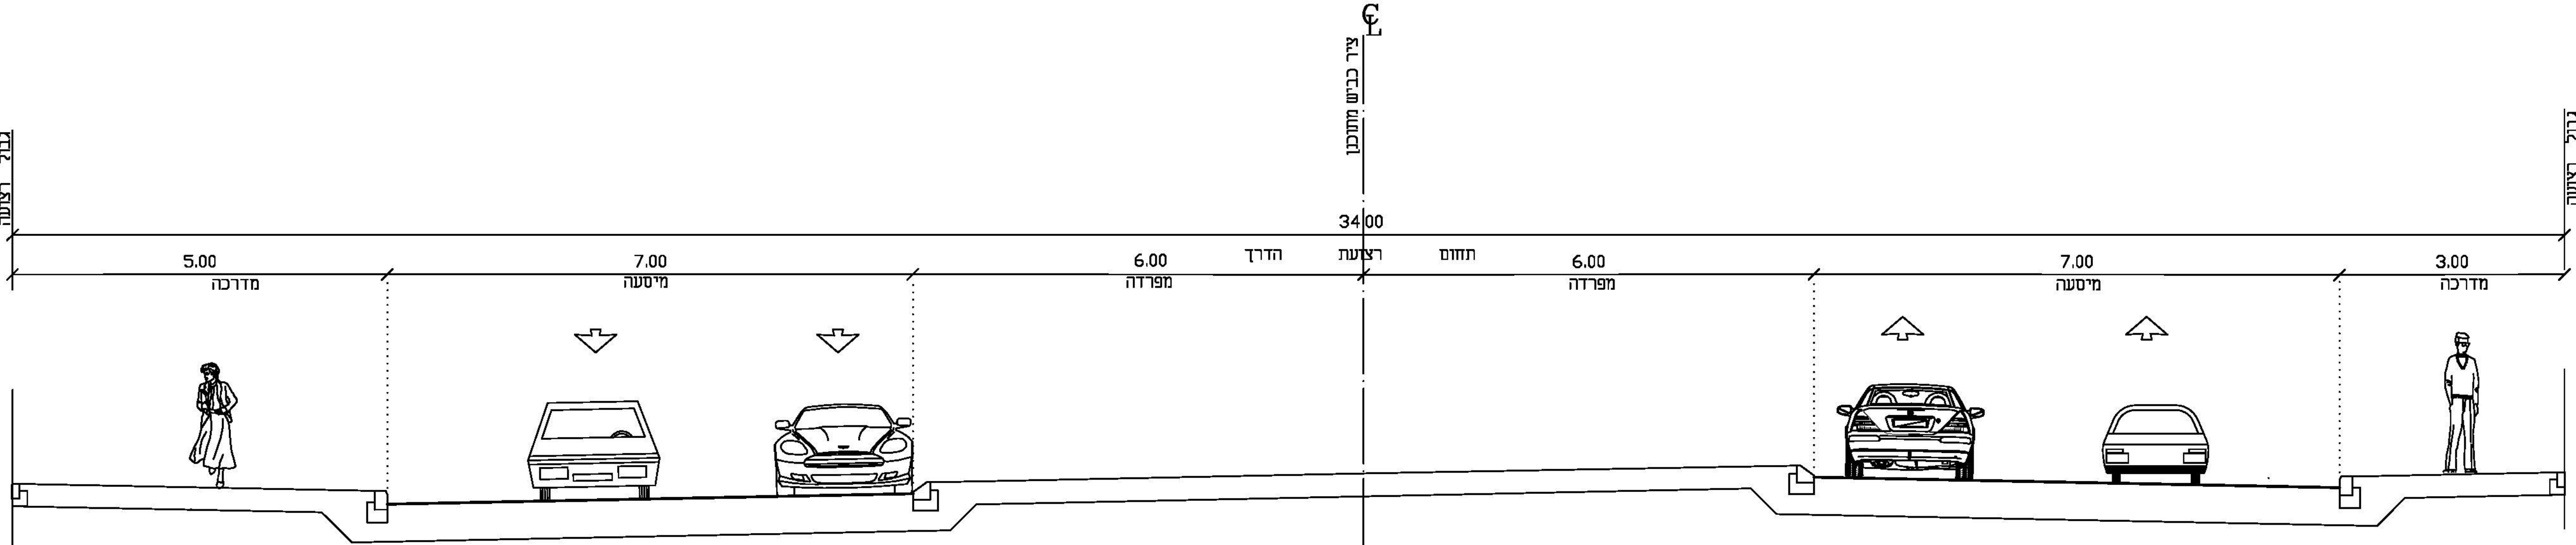

חתך ב-ב חתך טיפוסי של כבישים ברוחב 34.0 מ'
קנים 1:50

