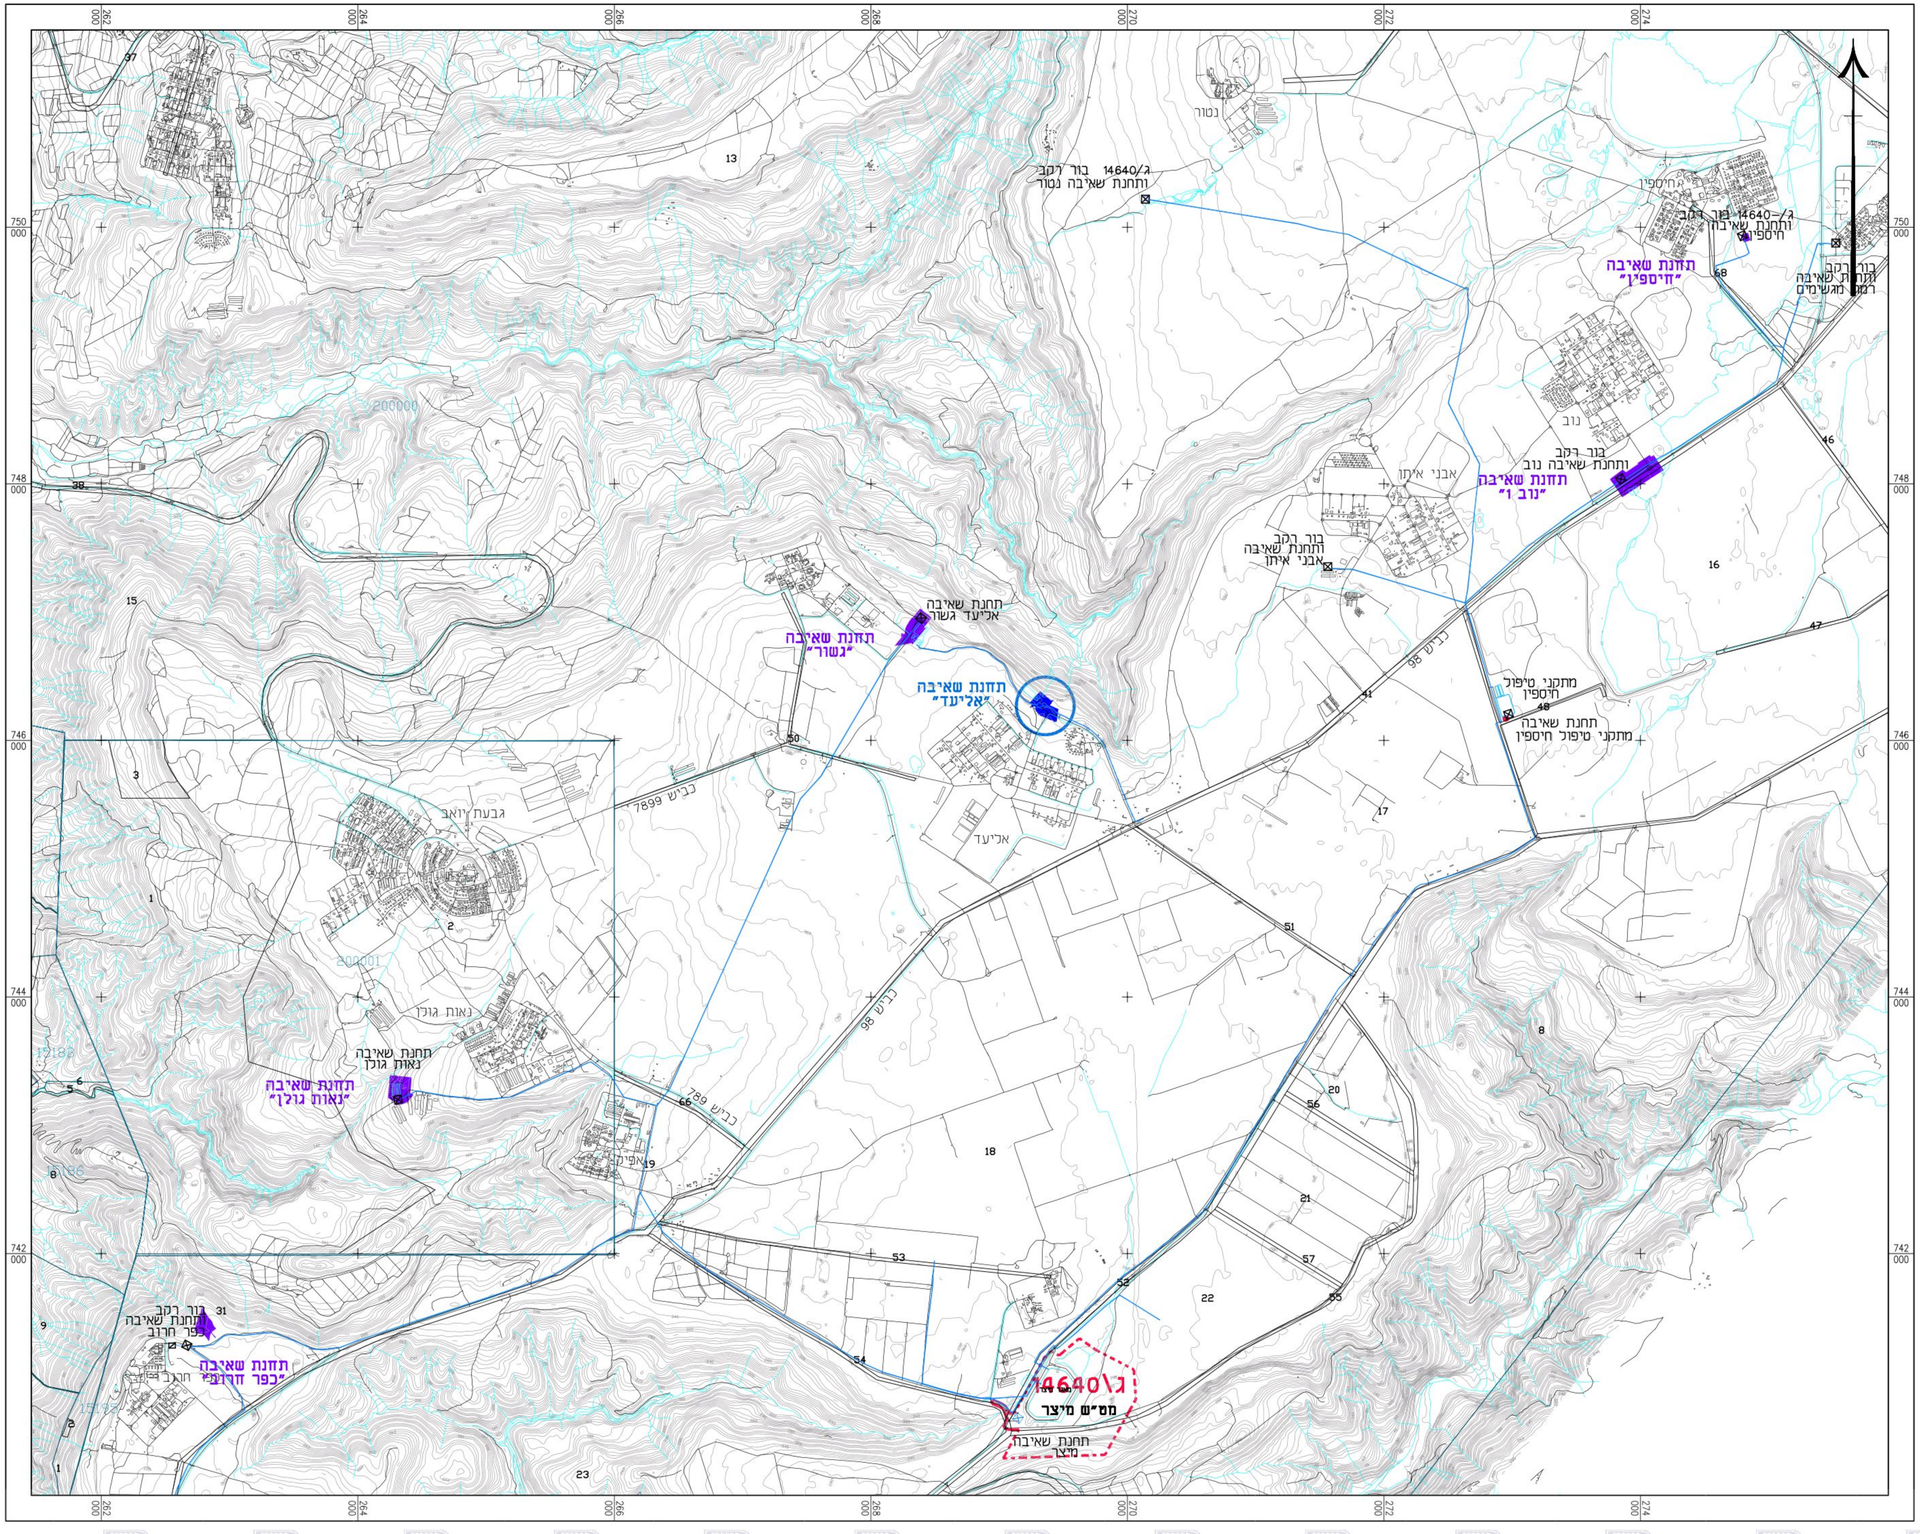

נספח ביוב וניקוז

נספח לתכנית מס' 219-0381707

תחנת שאיבת שפכים אליעד (ג\22847)

גליון 1 מתוך 1

תחולה	מנחה
תאריך עריכת הנספח	05.09.2016
קנ"מ	1:20000
תרשימים נוספים	קנ"מ
תרשים סביבה כללית	-
תרשימים נוספים	-
שמות וחתימות:	
עורך הנספח	שם: לאורה מרסלה רוטשטיין חתימה: תאגיד:

מקרא:

- גבול תכנית
- גבול תכנית מאושרת
- קו ביוב

מדשבורד התשריט עמ' טרון בע"מ – הדפסה ממחשבת www.siron.co.il 04-8343186 C:\work-y\Marcella\Kochey Hagalil\Bad\חיספין מתקני תפעול\Biv_219-0381707.dwg, 06/09/16 08:54:52, Drawn by: Siron Ltd 04-8343186 www.siron.co.il