



# נספח בינוי - קנ"מ 1:250

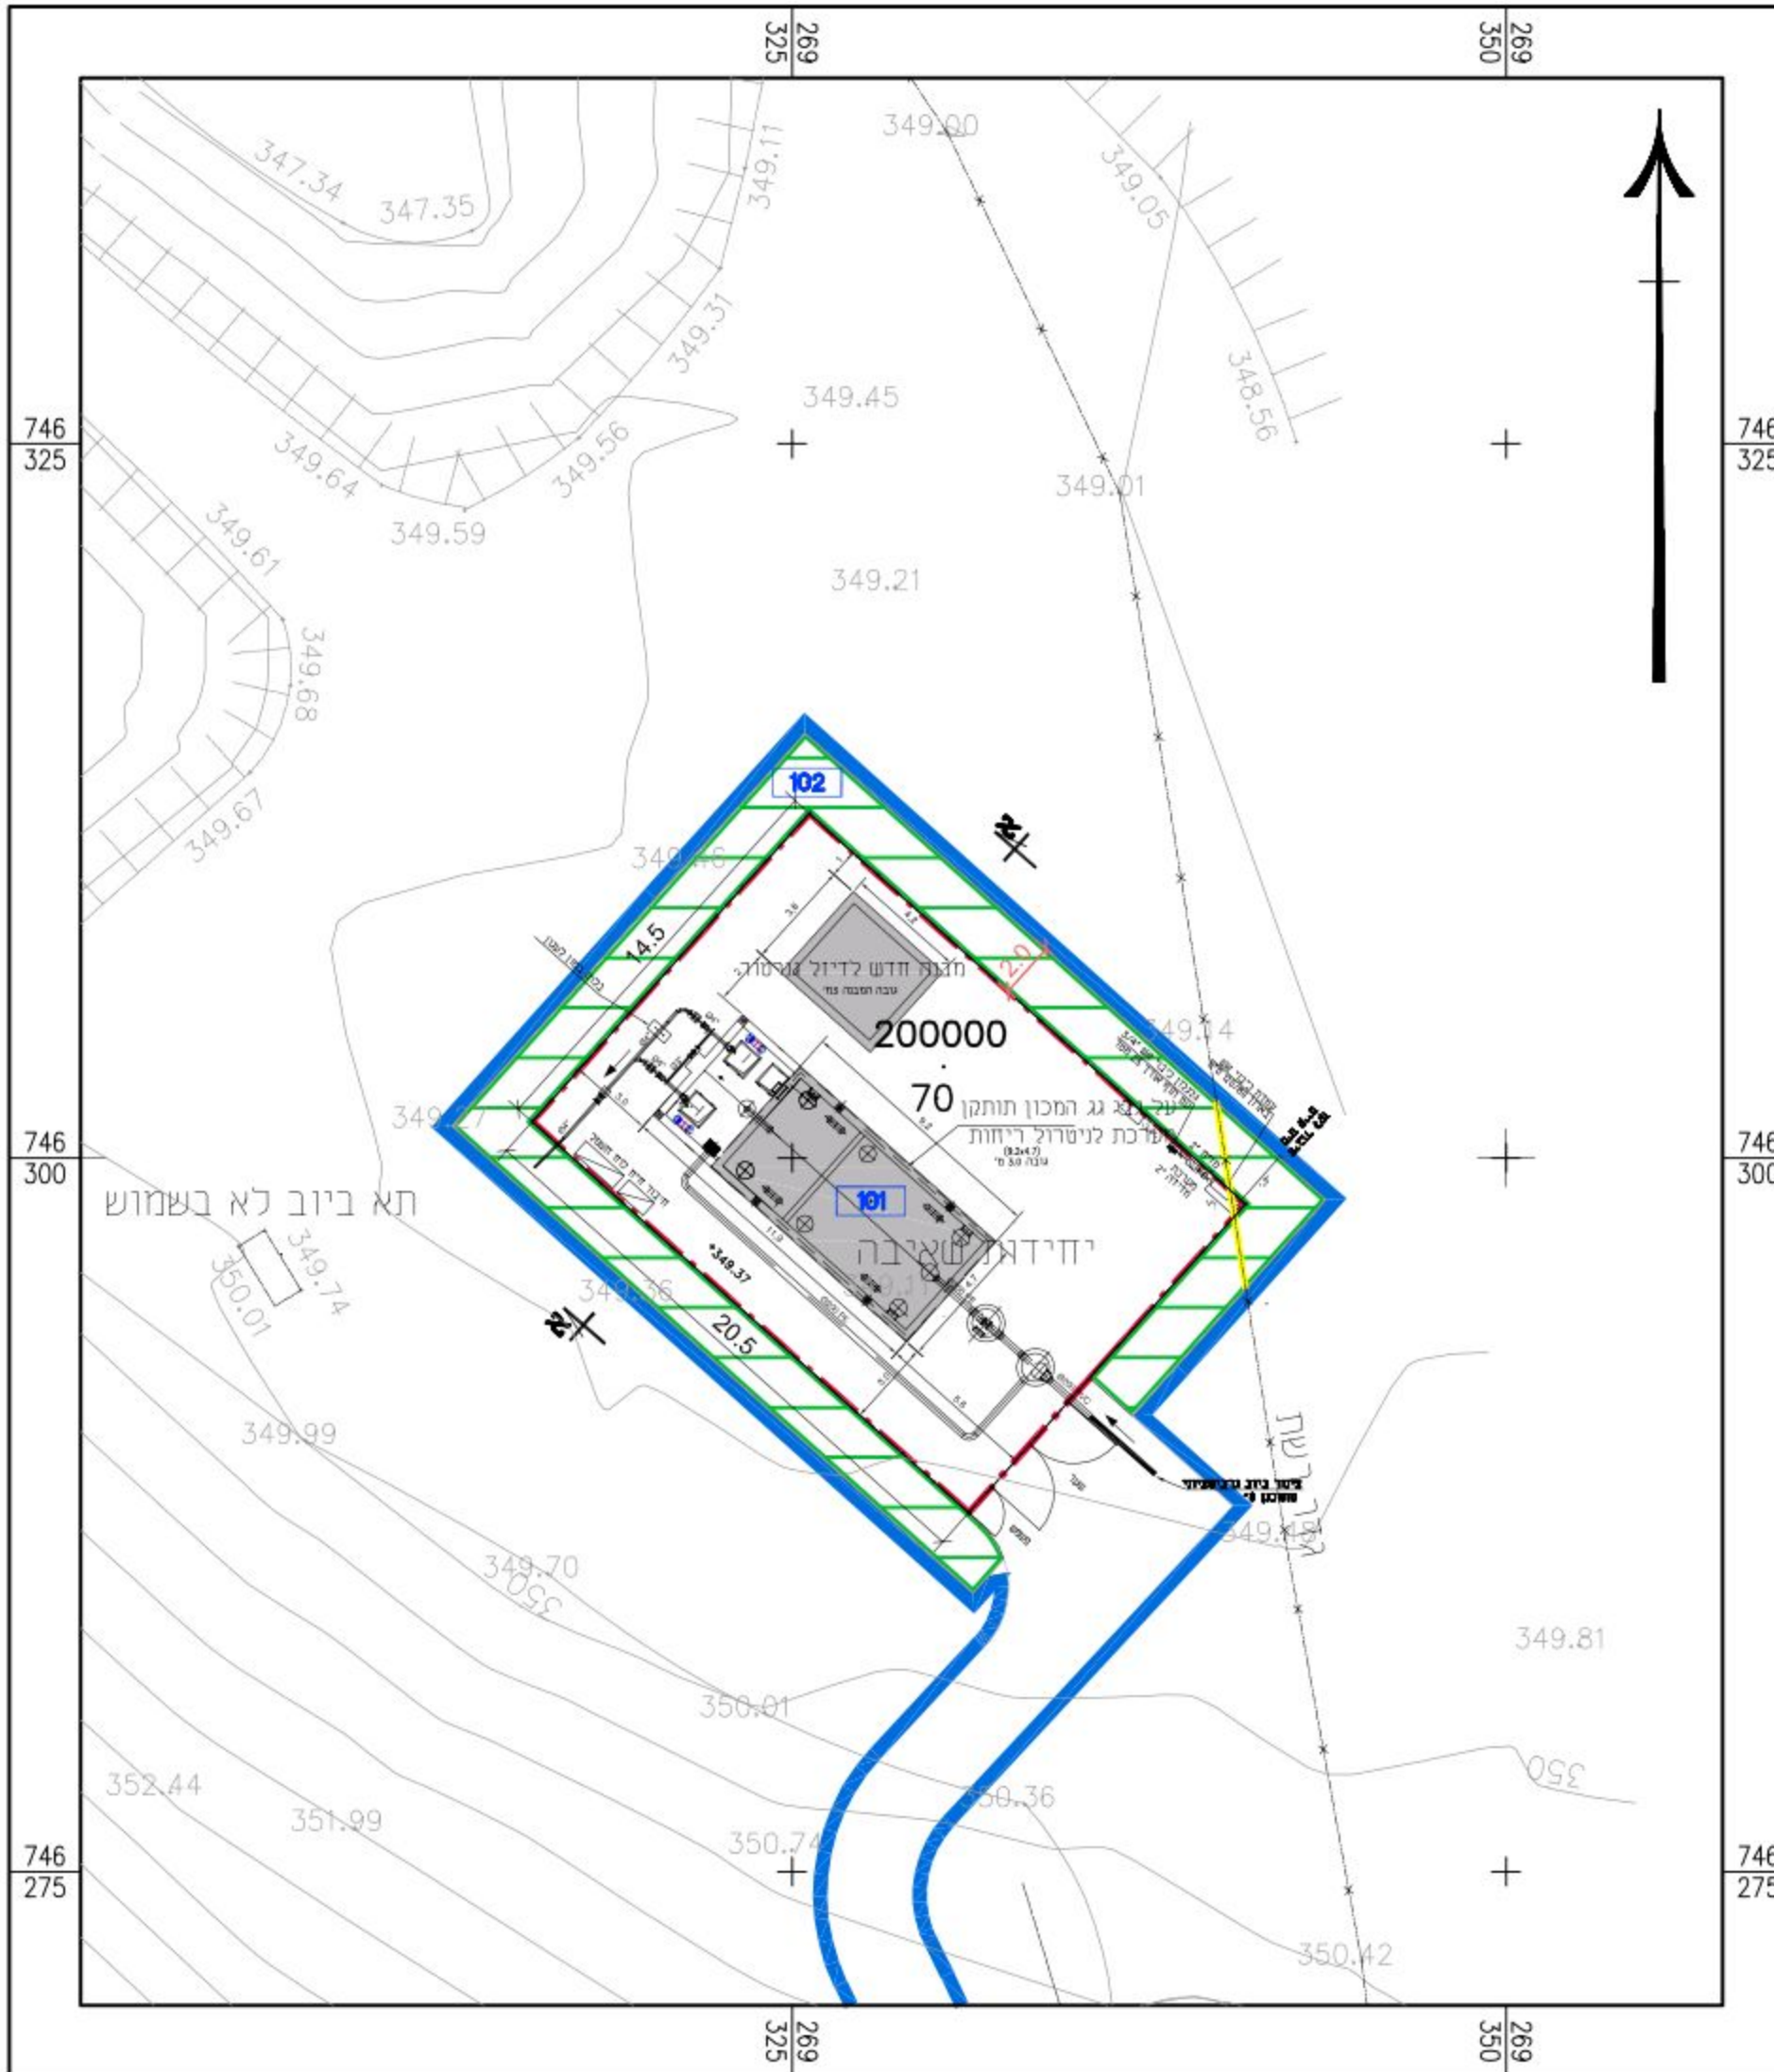

# חתך א-א - קנ"מ 1:250

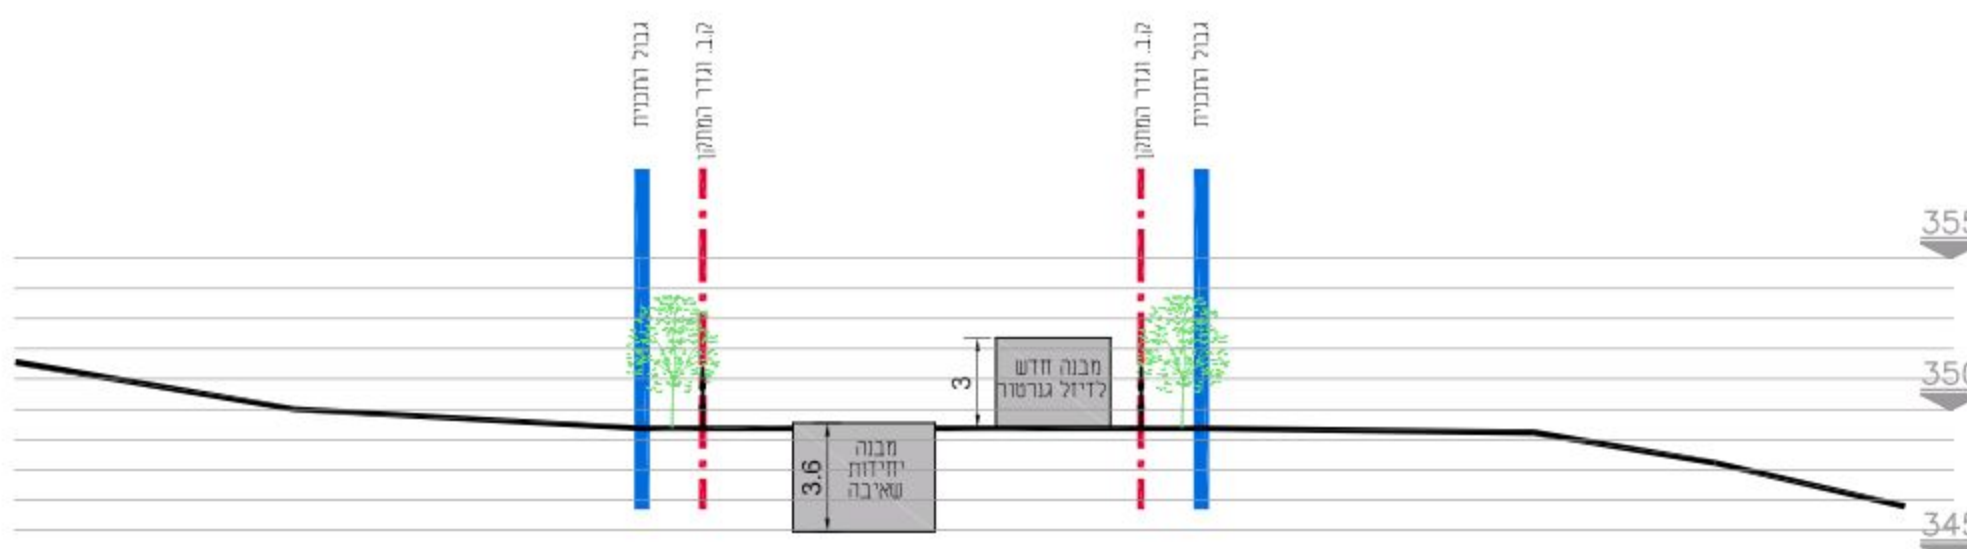

# נספח בינוי

נספח לתכנית מס' 219-0381707

תחנת שאיבת שפכים אליעד (ג\22847)

גליון 1 מתוך 1

תחולה	מנחה
תאריך עריכת הנספח	05.09.2016
קנ"מ	1:250
תרשימים נוספים	קנ"מ
תרשים סביבה כללית	-
תרשימים נוספים	-
שמות וחתימות:	
עורך הנספח	שם: אורי שיפריס תאגיד:
	חתימה:

## מקרא:

- גבול התכנית
- קו בנין
- סיפול נופי

## טבלת שטחי בניה

סה"כ (מ"ר)	בניה מעל פני הקרקע	בניה מתחת לפני הקרקע
	מבנה דיזל גרוסור	מבנה יחידות שאיבה
70	20	50

גובה מבנה חשמל - עד 3 מ'  
גובה מבנה תת קרקעי ליחידות שאיבה - עד 4 מ'

י. שיפריס מהנדסים יועצים - דרך העצמאות 5, חיפה ת.ד. 730 31000		
טל: 04-8650396 פקס: 04-8650390		
תכנון:	א. שיפריס	הרכן עבוד: <b>קולחי גולן.</b> נשוא התכנית: <b>תחנת שאיבת שפכים אליעד</b> תוכנית האתר.
שרטוט:	סגוטסקין	
בדק:		
אשר:		
תאריך:	11.11.2010	
קנימ:	1:100	