

חוק התכנון והבנייה, התשכ"ה - 1965  
תכנית מפורטת

מס' 254-0298232

**שם התכנית**  
חלוקה בהסכמה למשק מס-19 עין העמק,  
ושינוי קווי הבנין

תכנית חלוקה גליון 1 מתוך 1

שם הנספח	נושא הנספח
1:250	נספח חלוקה
-	תרישי סביבה
-	תרישי נוף
-	תרישי נוסף
-	המחנה נוסף

30/10/2017

תאריך

חוק התכנון והבנייה (התשכ"ה) 1965  
התקנות והמחוקקות למען ולבנין חוק זה  
התקנות חוק התכנון והבנייה (תש"ל)  
בשינוי מס' 199 מיום 17.12.77  
והחליטה לחוקק / לשנות והתקנות  
על-פני חוק זה  
ע"פ הצעתו של  
המזכיר הכללי


ע"פ אישור תכנית מס' 254-0298232  
רשמה ביכנסו הפרסומים מס' 1047  
אז 23.12 מיום 14.01.17

המקום : עין העמק  
גוש : 11742  
חלקה : 57 (חלק)  
מגרש : 19  
שטח : 2.464 ד'



**מבט על חלוקה**


המסודים מ"ר	מספרי חלקות		
	סופי	ארעו	ח.ב.ע.
850	19A		
590	19B		
510	19C		
514	19D		
2464	19		

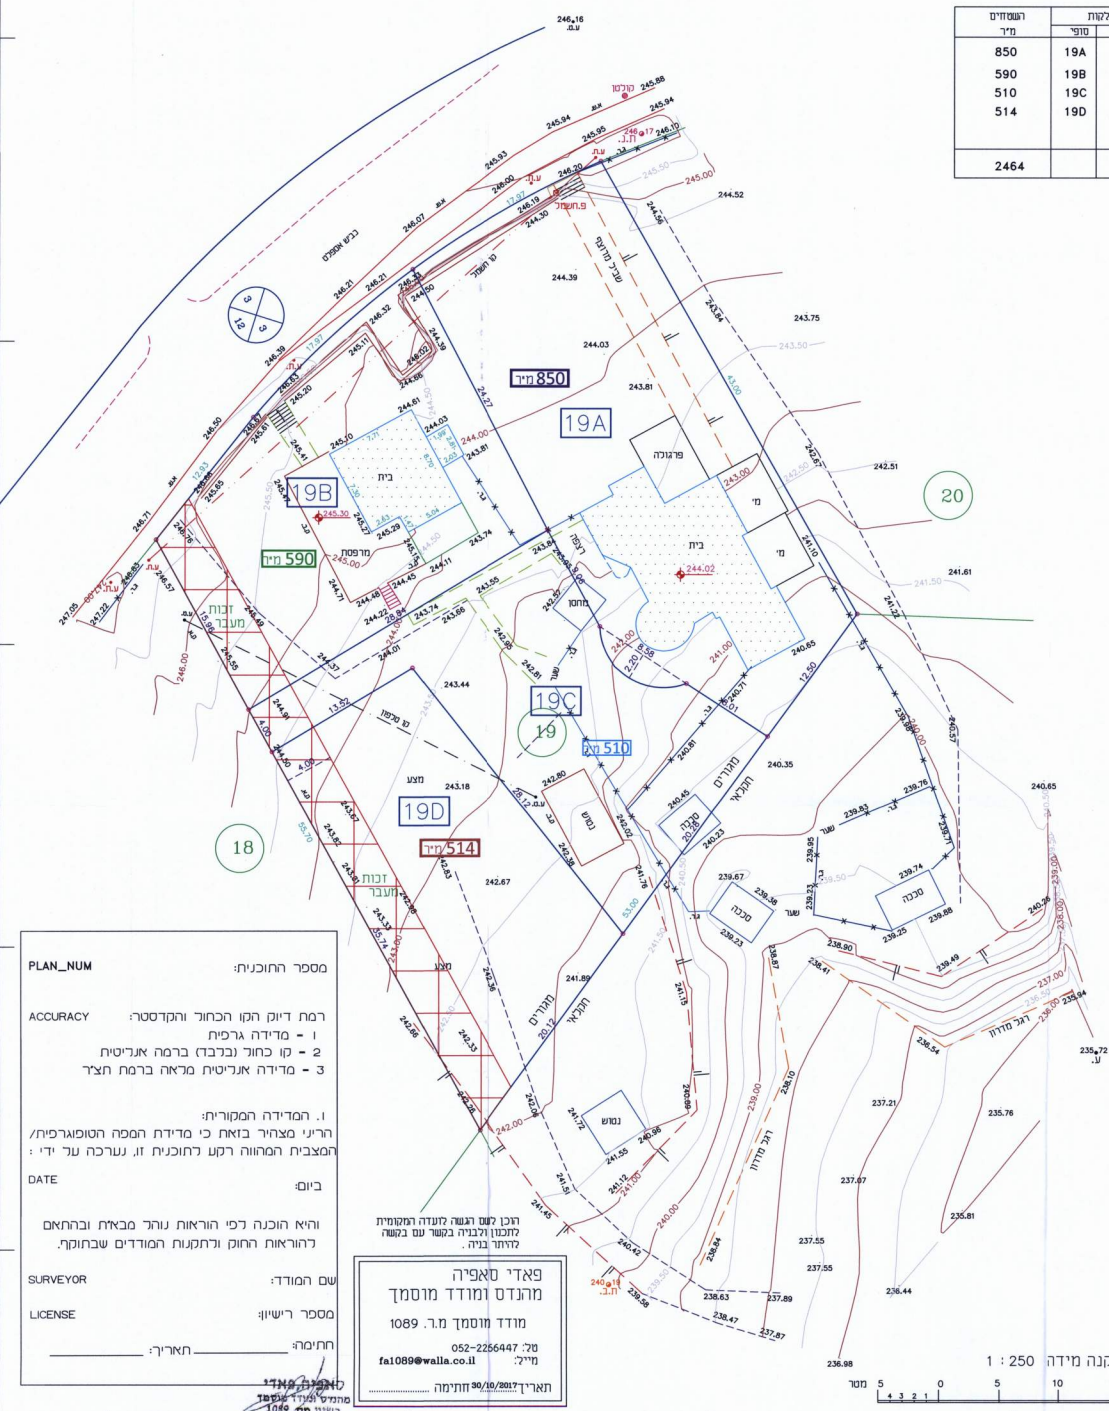

מספר החוכנית: PLAN\_NUM  
רמת דיוק הקו הכחול והקדסטרי: ACCURACY  
1 - מדידה גרפית  
2 - קו כחול (נבדד) ברמה אנליטית  
3 - מדידה אנליטית מראה ברמת חצר  
1. המדידה המקורית:  
הריני מצהיר בזאת כי מדידת המפה הטופוגרפית/  
המצבית המשוואה רקע לתוכנית זו, נערכה על ידי:  
ביום: DATE  
היא הוכנה לפי הוראות נוהג מבאלח ובהתאם  
להוראות החוק ולתקנות המודדים שבתוקף.  
שם המודד: SURVEYOR  
מספר רישוי: LICENSE  
חתימה: \_\_\_\_\_ תאריך: \_\_\_\_\_

פאדי טאפיה  
מהנדס ומודד מוסמך  
מודד מוסמך מ.ר. 1089  
20 052-2256447  
מ"ל: fa1089@walla.co.il  
תאריך: 30/10/2017 חתימה

קנה מידה 1 : 250

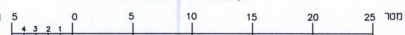

לחוק התכנון והבנייה  
מחוקקת ת"ת 1049  
רישוי מס' 1049

726 175  
726 200  
726 225  
726 250

שם הנספח	נושא הנספח
1:250	נספח חלוקה
-	תרישי סביבה
-	תרישי נוף
-	תרישי נוסף
-	המחנה נוסף