
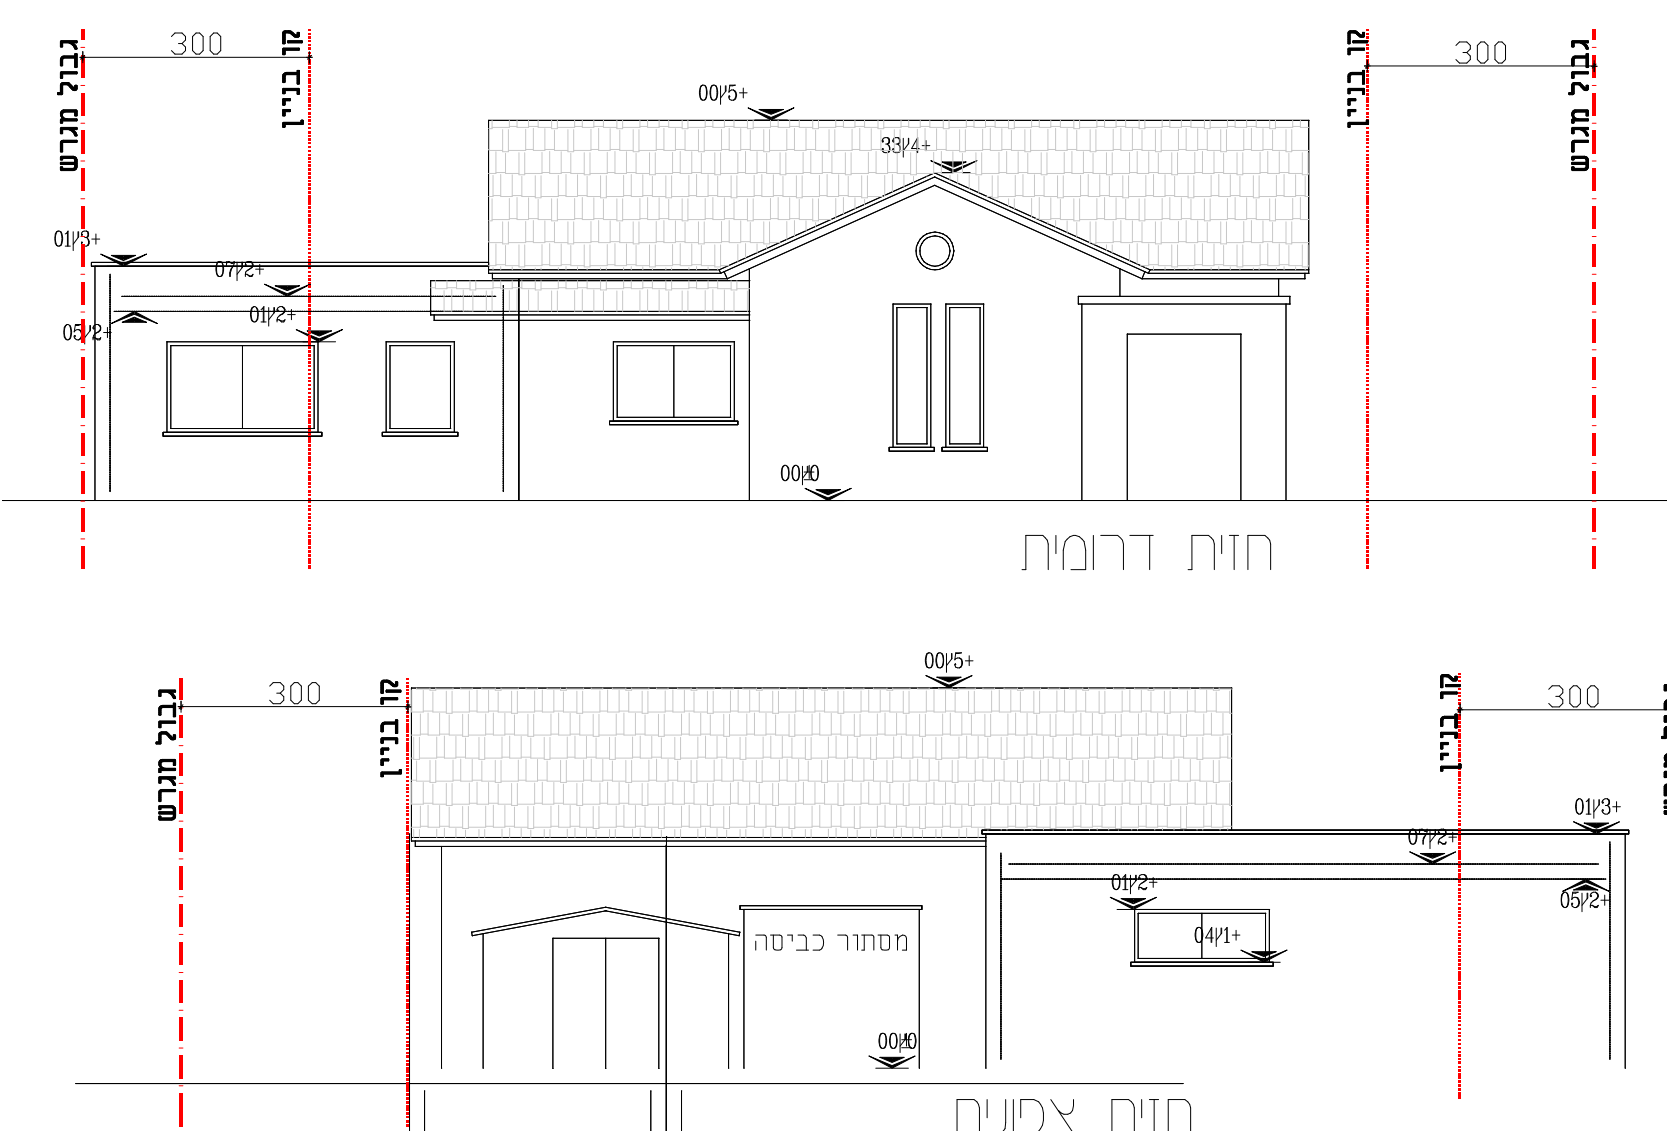
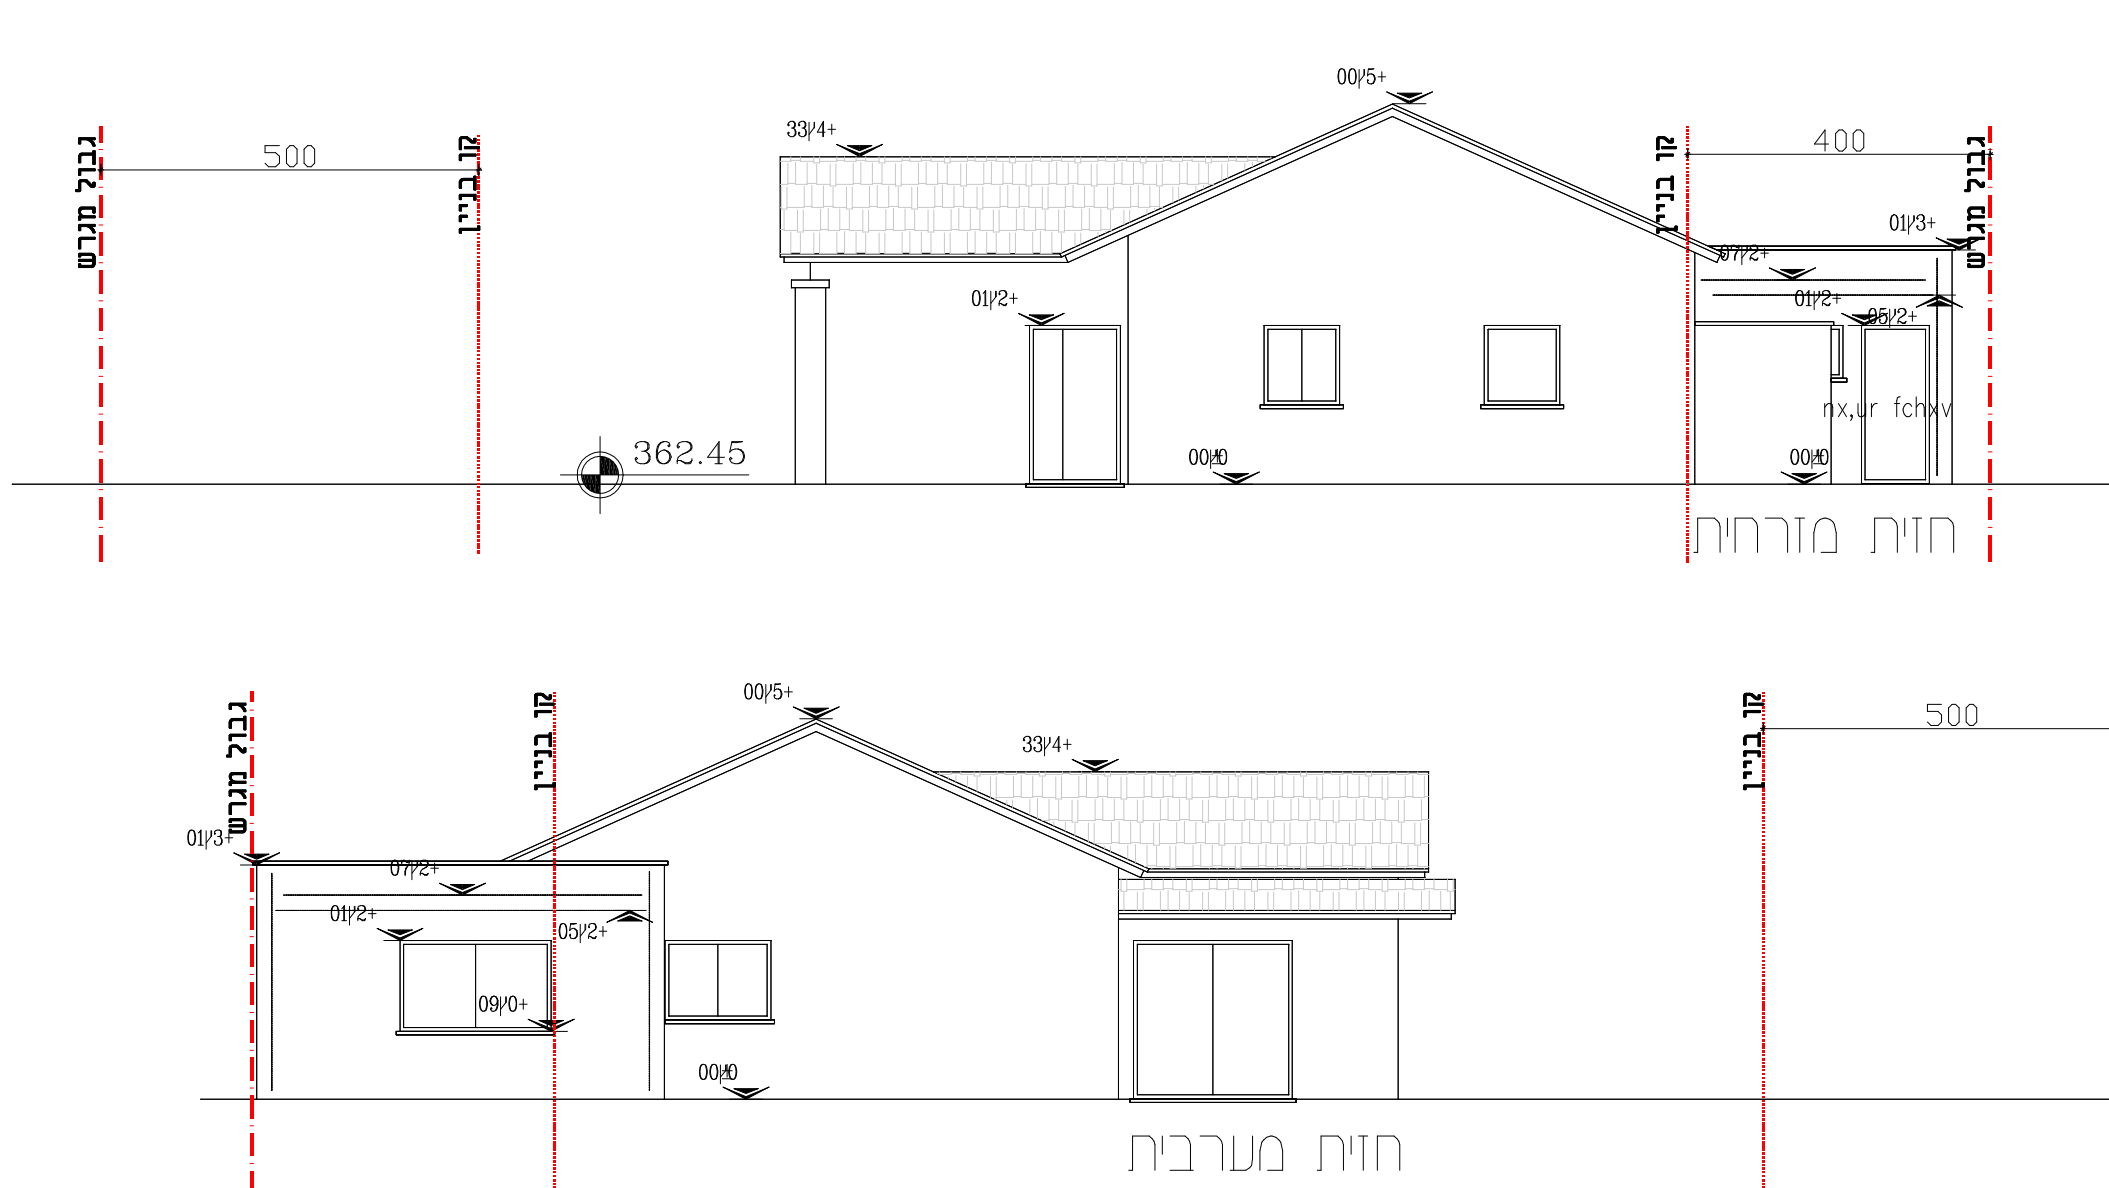
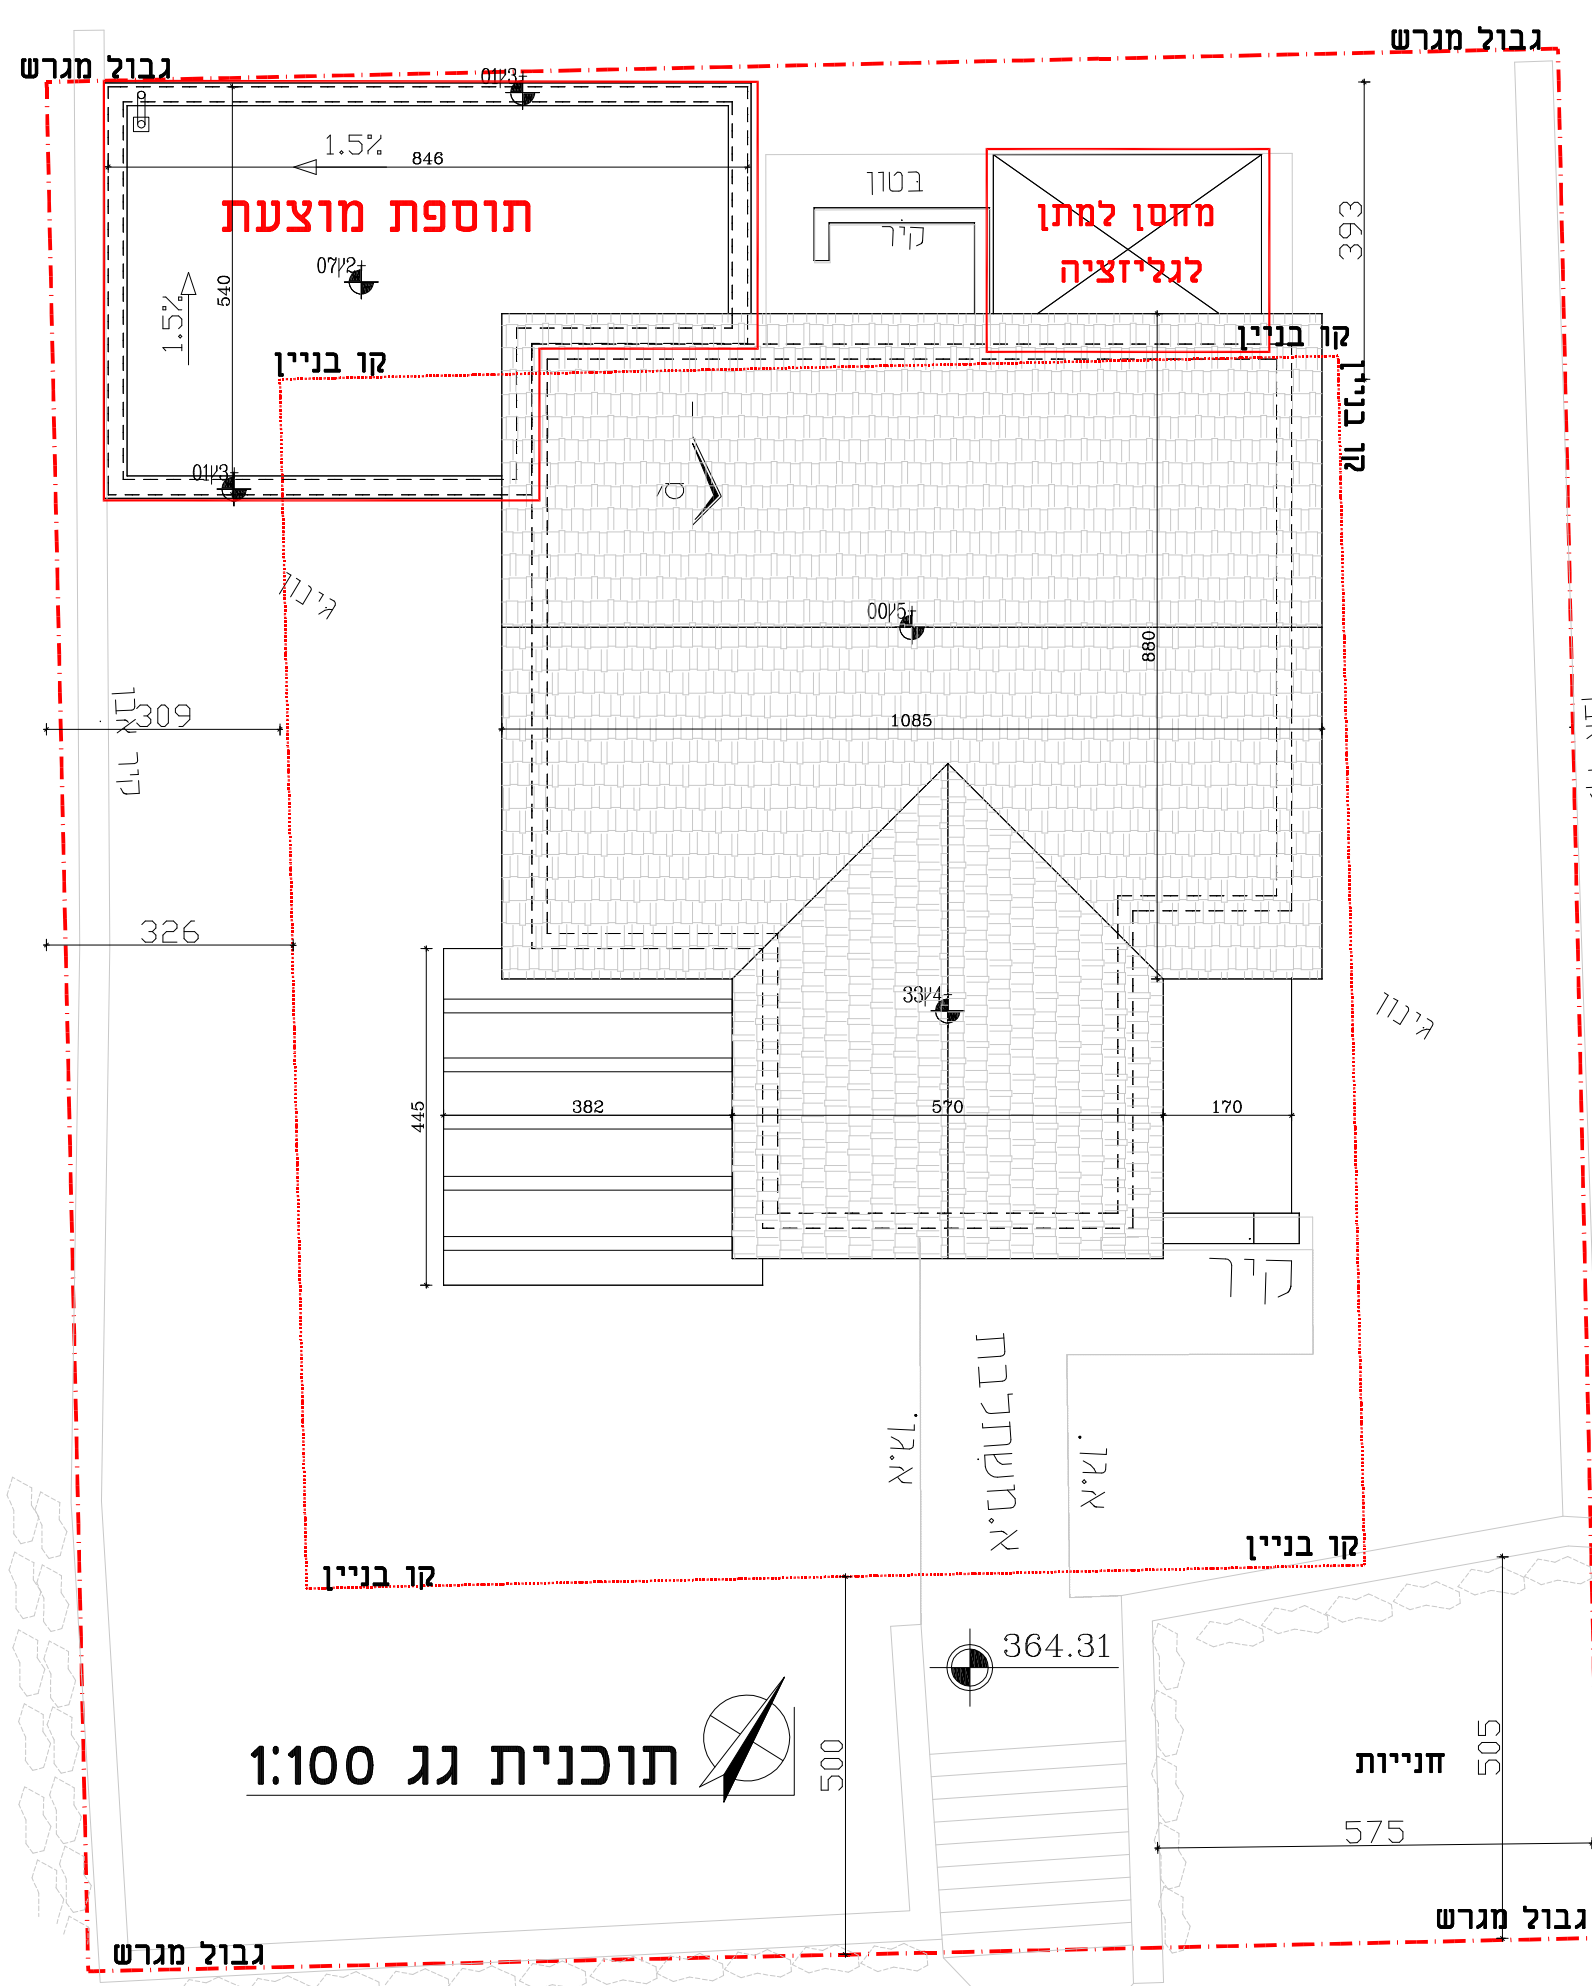
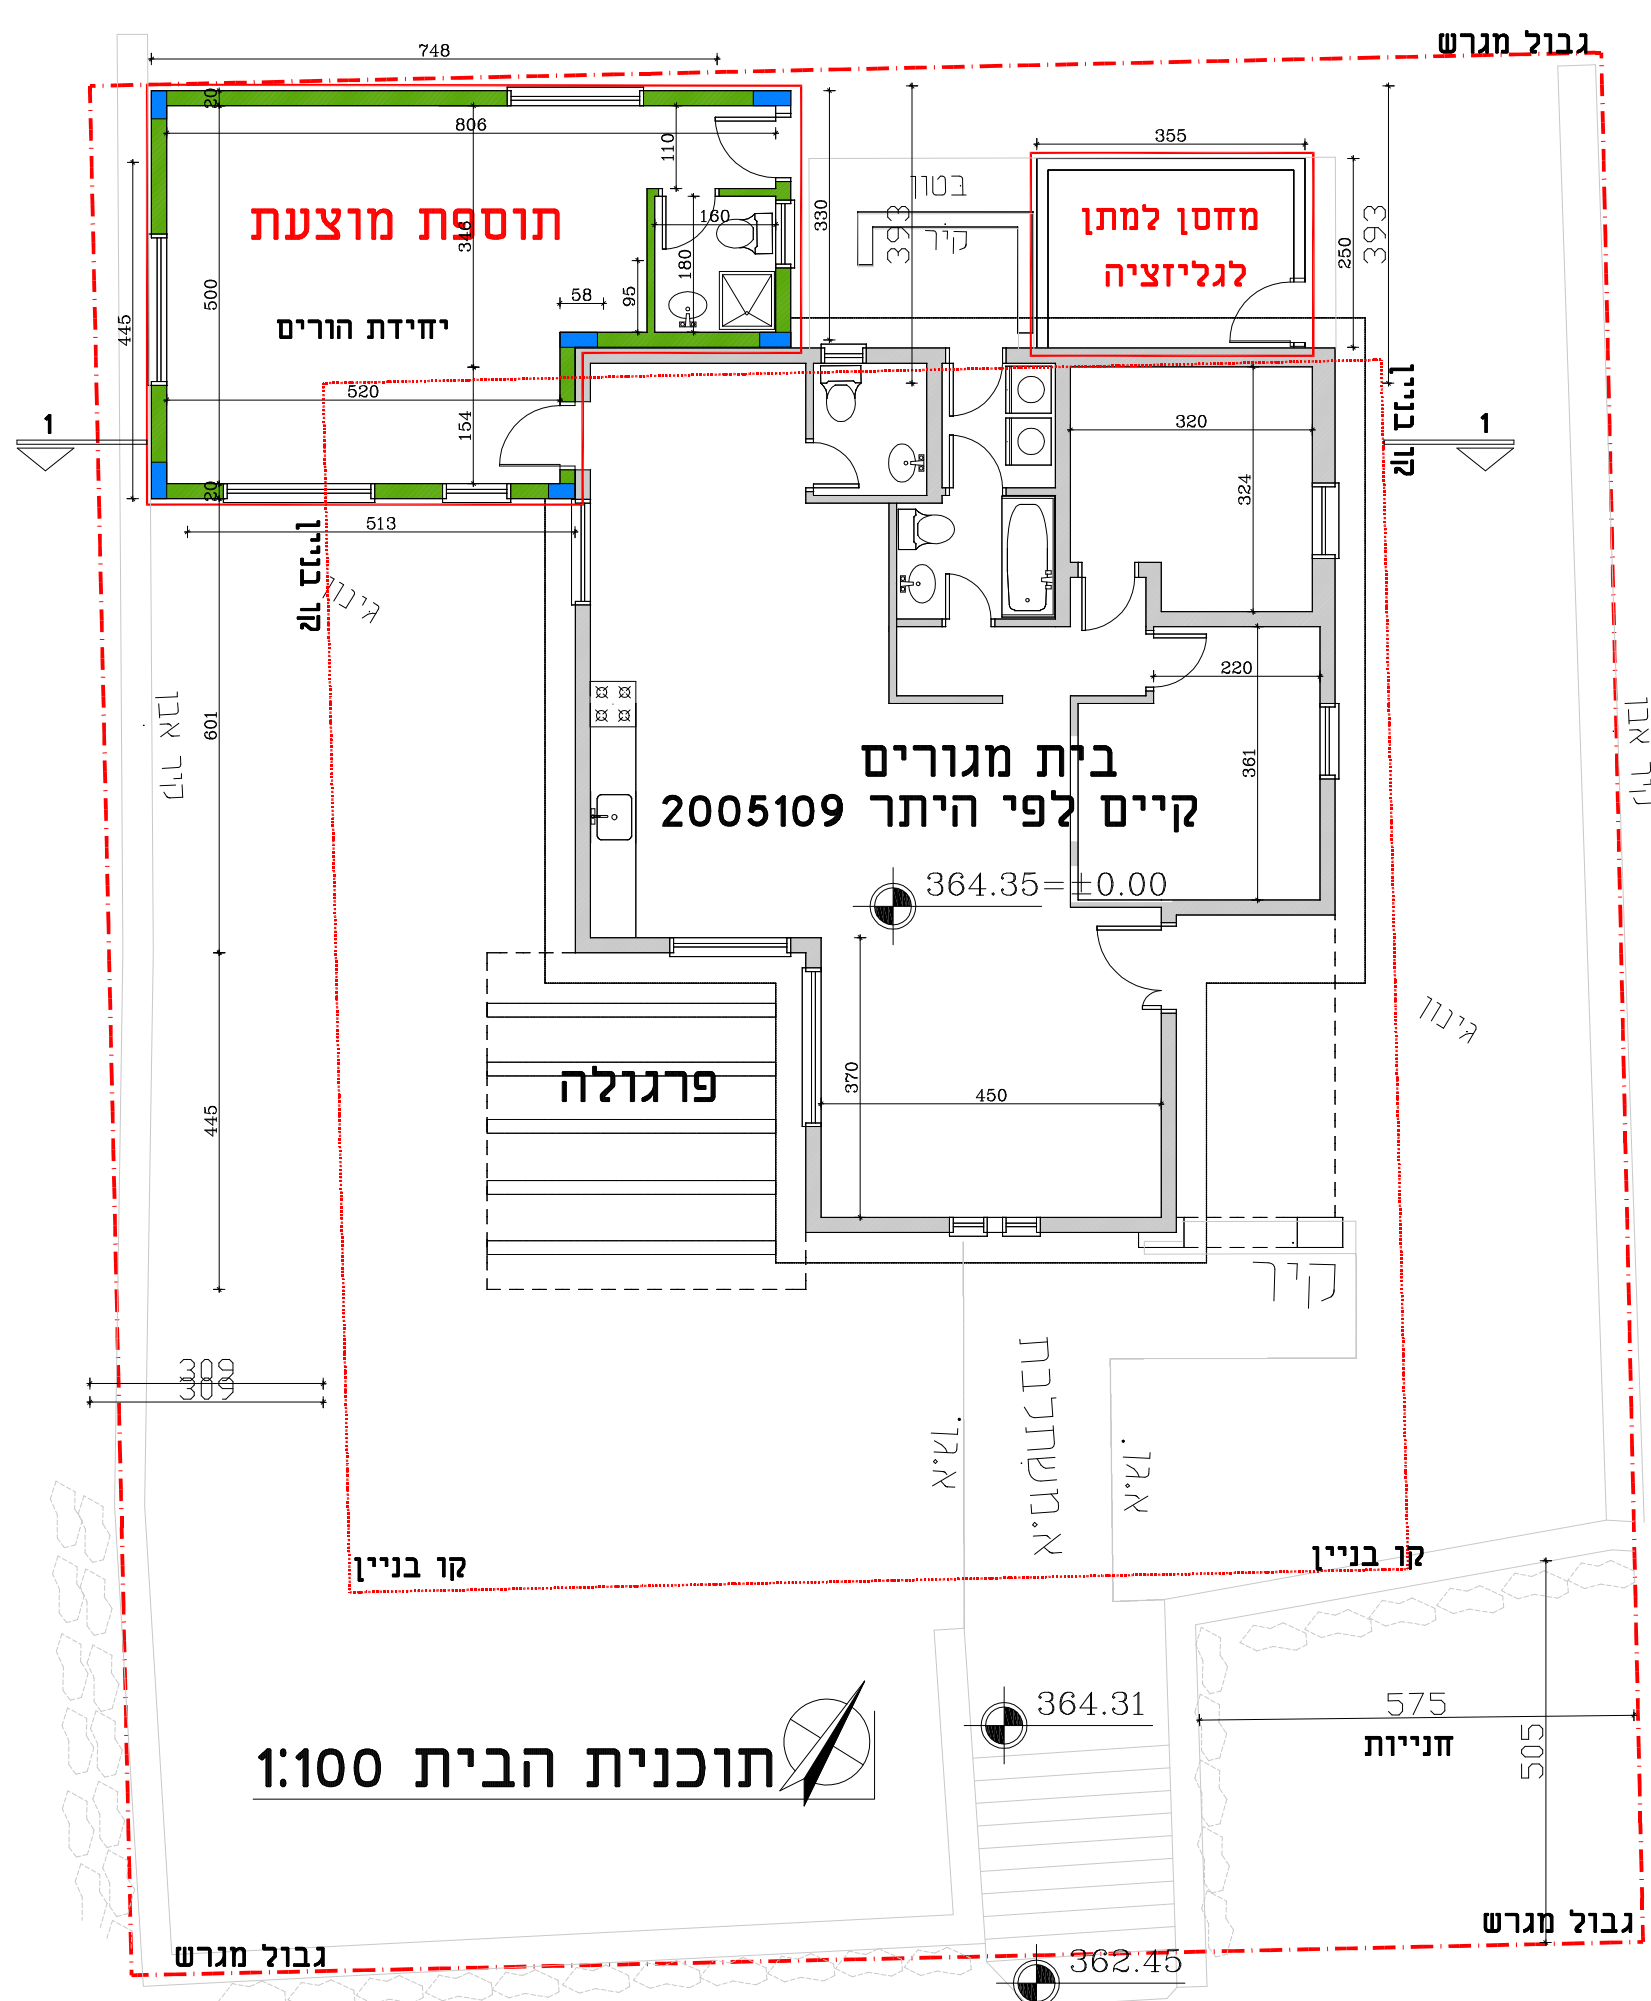
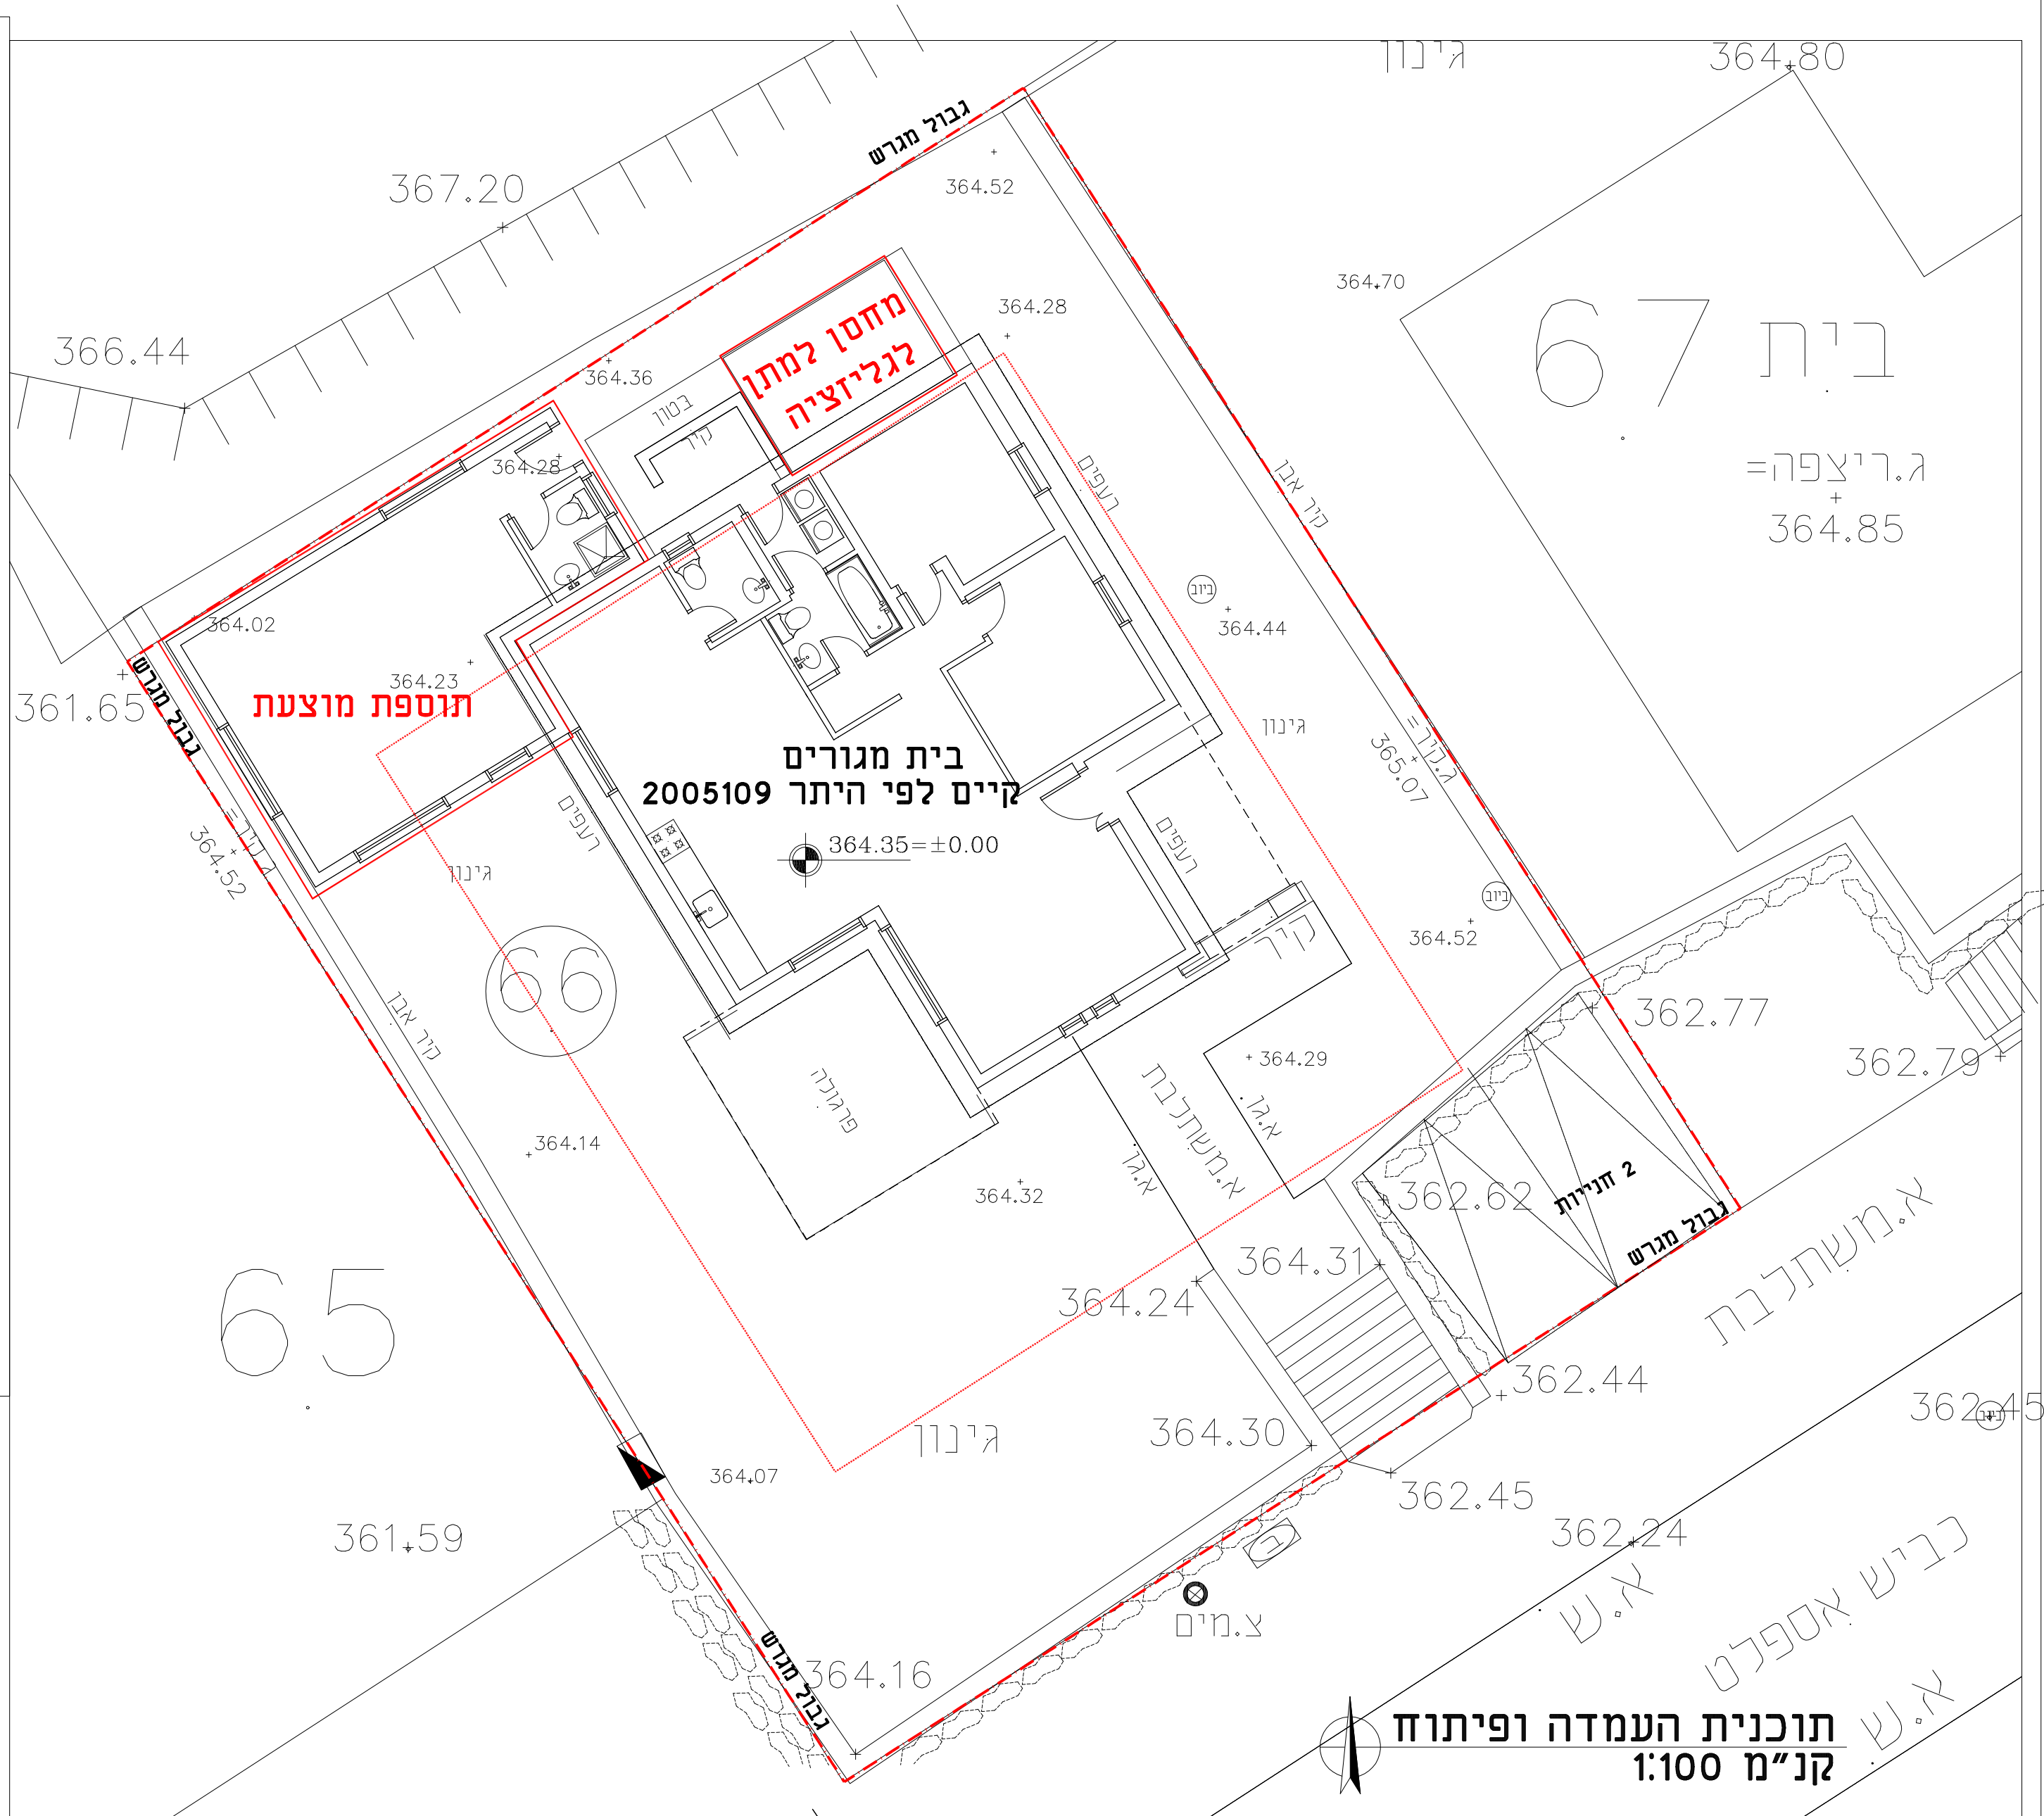


חישוב שטחים

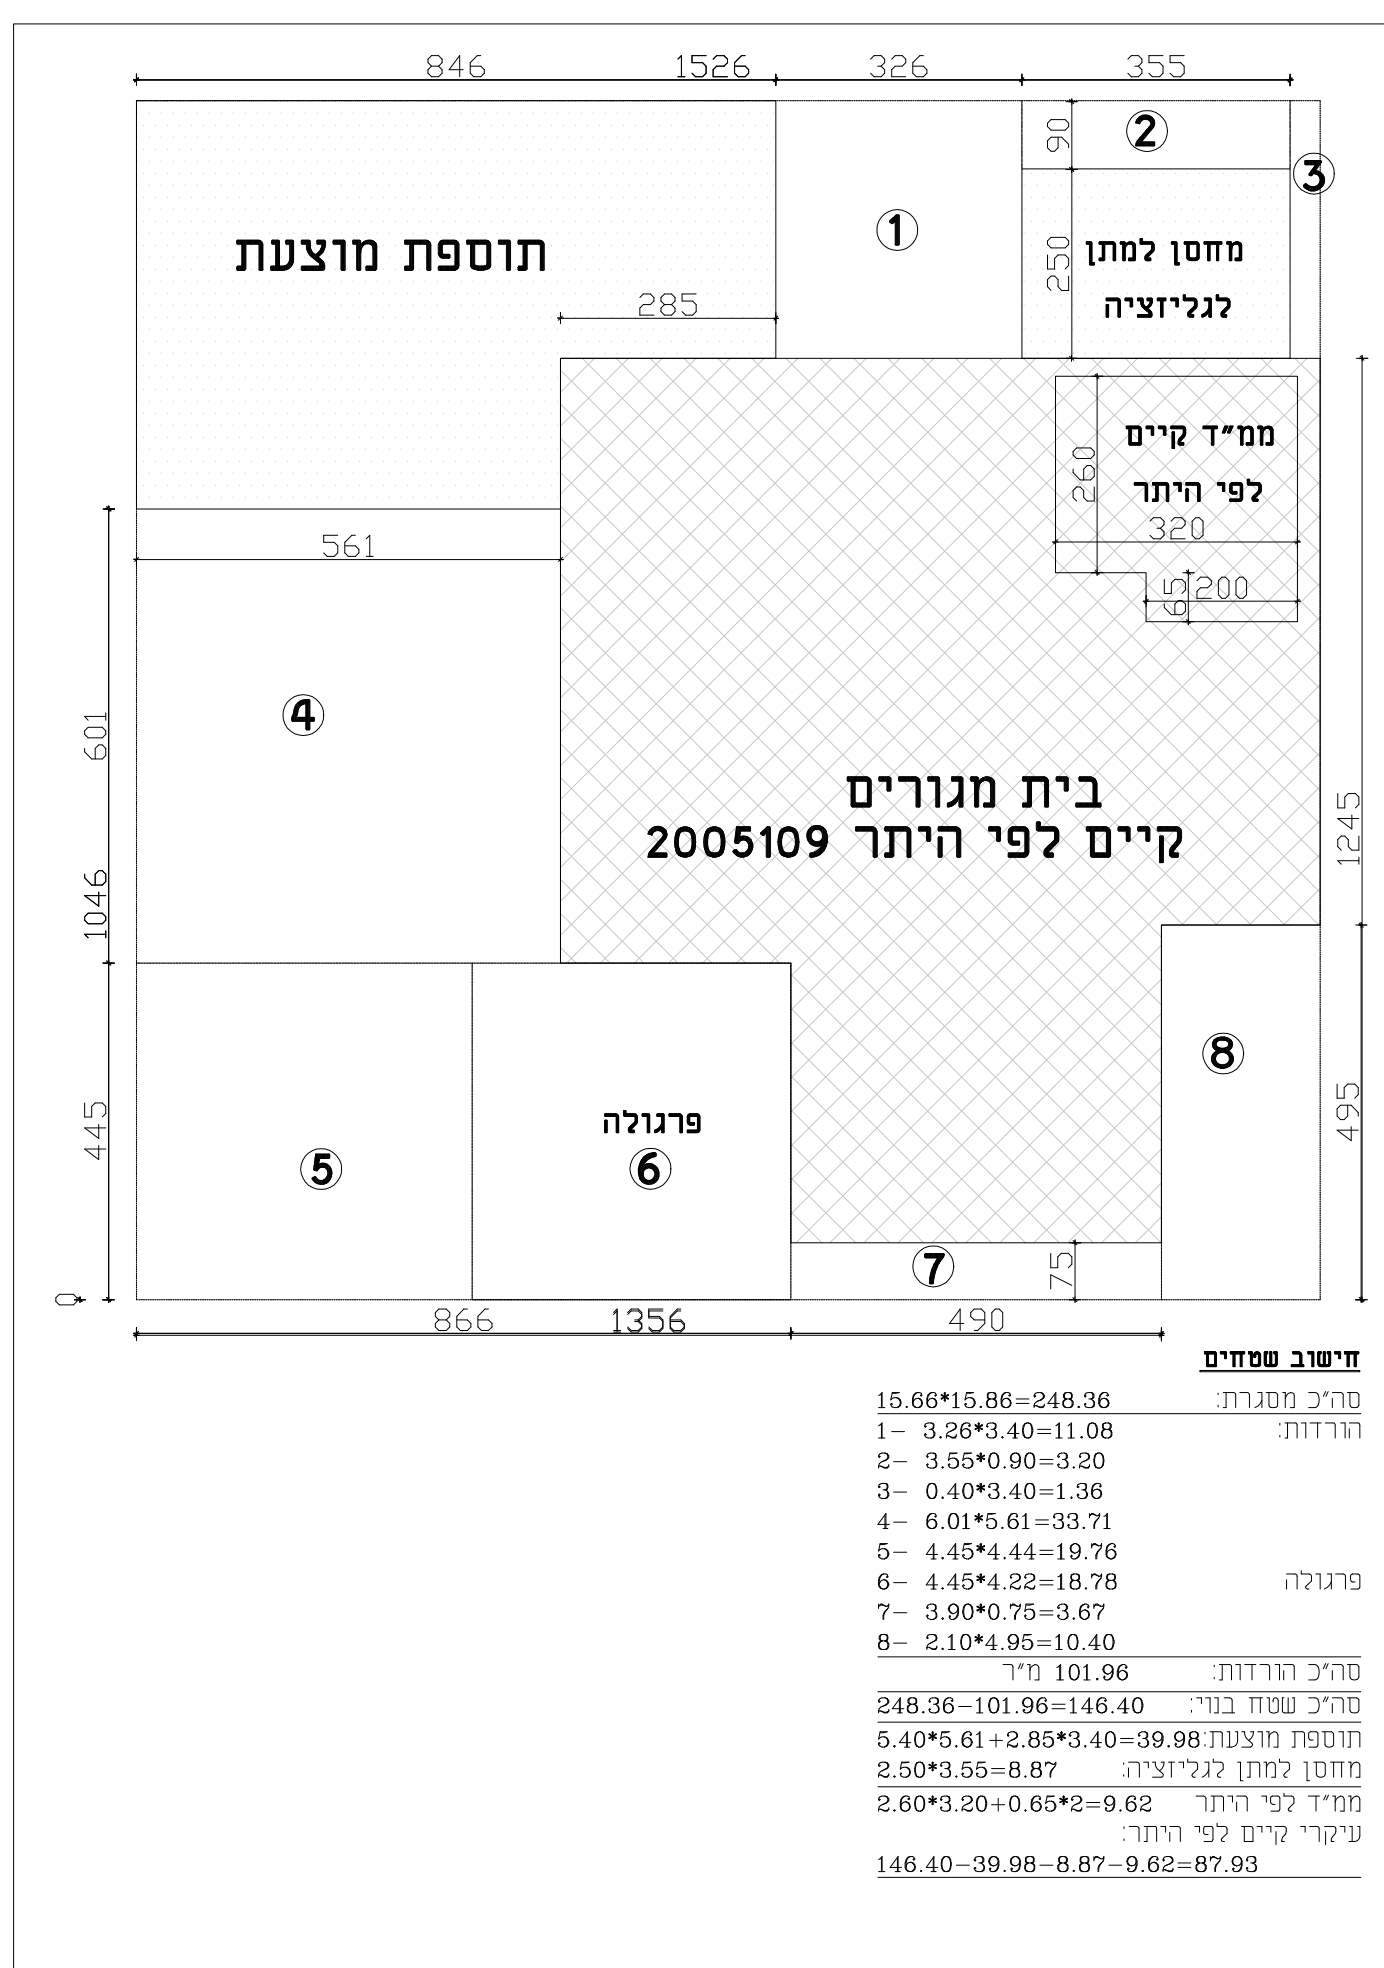

	גירסה: תאריך: 1/2016 לעיון ● למכרז לבצוע
---	--

6/2014	תאריך:
1:50	זמן:

תוכנית בינוי

רובין גיא

כפר חנניה

תוספת בנייה

תכנון: חזאד מארי	תחום:
שרטוט: חזאד חזאד	תאריך מקור:
ביקורת:	מס' עבודה:
קובץ:	

ח.מ. הנדסה אזרחית
אדריכלות קונסטרוקציה וביקוח בניה

חדאד מארי מהנדסת בניין

גוש חלב מיקוד 13872 ת"ד 716

052-3239497

050-6878572
01-00000001

04-6980391
04-6980295

המבצע אחראי לבדיקת התכניות והתאמתן במקום. על המבצע לבקר את כל המידות ולדווח למחנך לפני הביצוע על כל טעות או אי-התאמה. אין לקבוע מידות ע"י מדידה בשרטוטים.