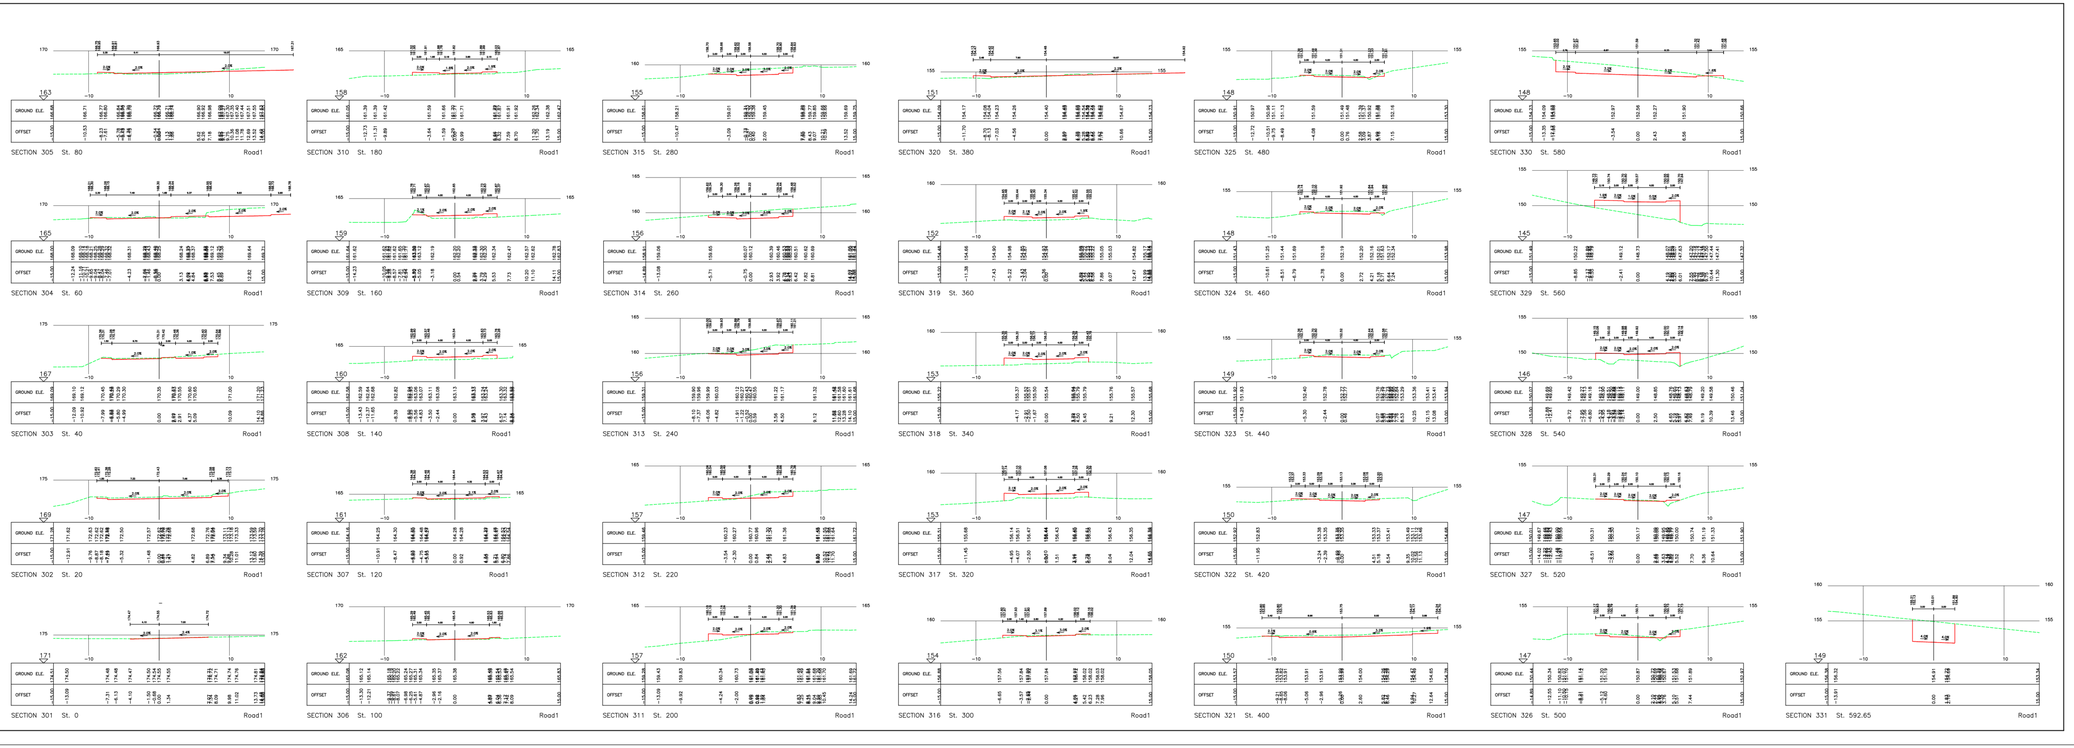

הסדרת כביש קיים ותוספת שטח למבני ציבור, עדי

נספח לתכנית מס' 254-0265512

נספח

תנועה

נספח לתכנית	גליון 3 מתוך 3
תחזולה	חתכים לרוחב
תיאור	
תאריך עריכת הנספח	31/05/2015
רשימת התרשימים	כמסומן
שם תרשים	-
שם תרשים	-
שם תרשים	-
שם תרשים	-

שמות וחתימות:

עורך הנספח	שם:	עמירם כהנר	חתימה:
	תאגיד:	עמירם כהנר	

מס'	תאריך	עדכון	חתימה
1	12.2.2017	עדכון כחלק	

המבנים שהוצגו לבריכות הגידול הוסרו מהתוכנית
עליו מדידים נמחקו מכל מקום אי-ודאות.
אין לבצע כל פעולה בשטח ללא אישור מפורש מהמזמין.
אין לבצע כל שינוי בתכנית זו ללא אישור בכתב מאת המזמין.

לעיון בלבד	למסר בכתב	לביצוע
		31.5.2015

ע. כ ה נ ר תכנון ויעוץ הנדסי

רח' הקשת 8 ת.ד. 90 שד' המאה 21 הוד השרון 45200 טל. 09-7400400 פקס. 09-7400401 kahanar@bezeq.net

המזמין	תכנית מס' 254-0265512
תכנון	הסדרת כבשים קרים והוספת שטח למבני ציבור
הנושא	הנמחה לקיימות עדי
	שכונת התמר
	נספח תנועה
	חתכים לרוחב -כבשים 1 דרומי
שם הנספח	5910
מס' תיק	591031
מקנה	ע.כהנר
שרטט	ג.ב
קנ"מ	1:200
תאריך	31.5.2015