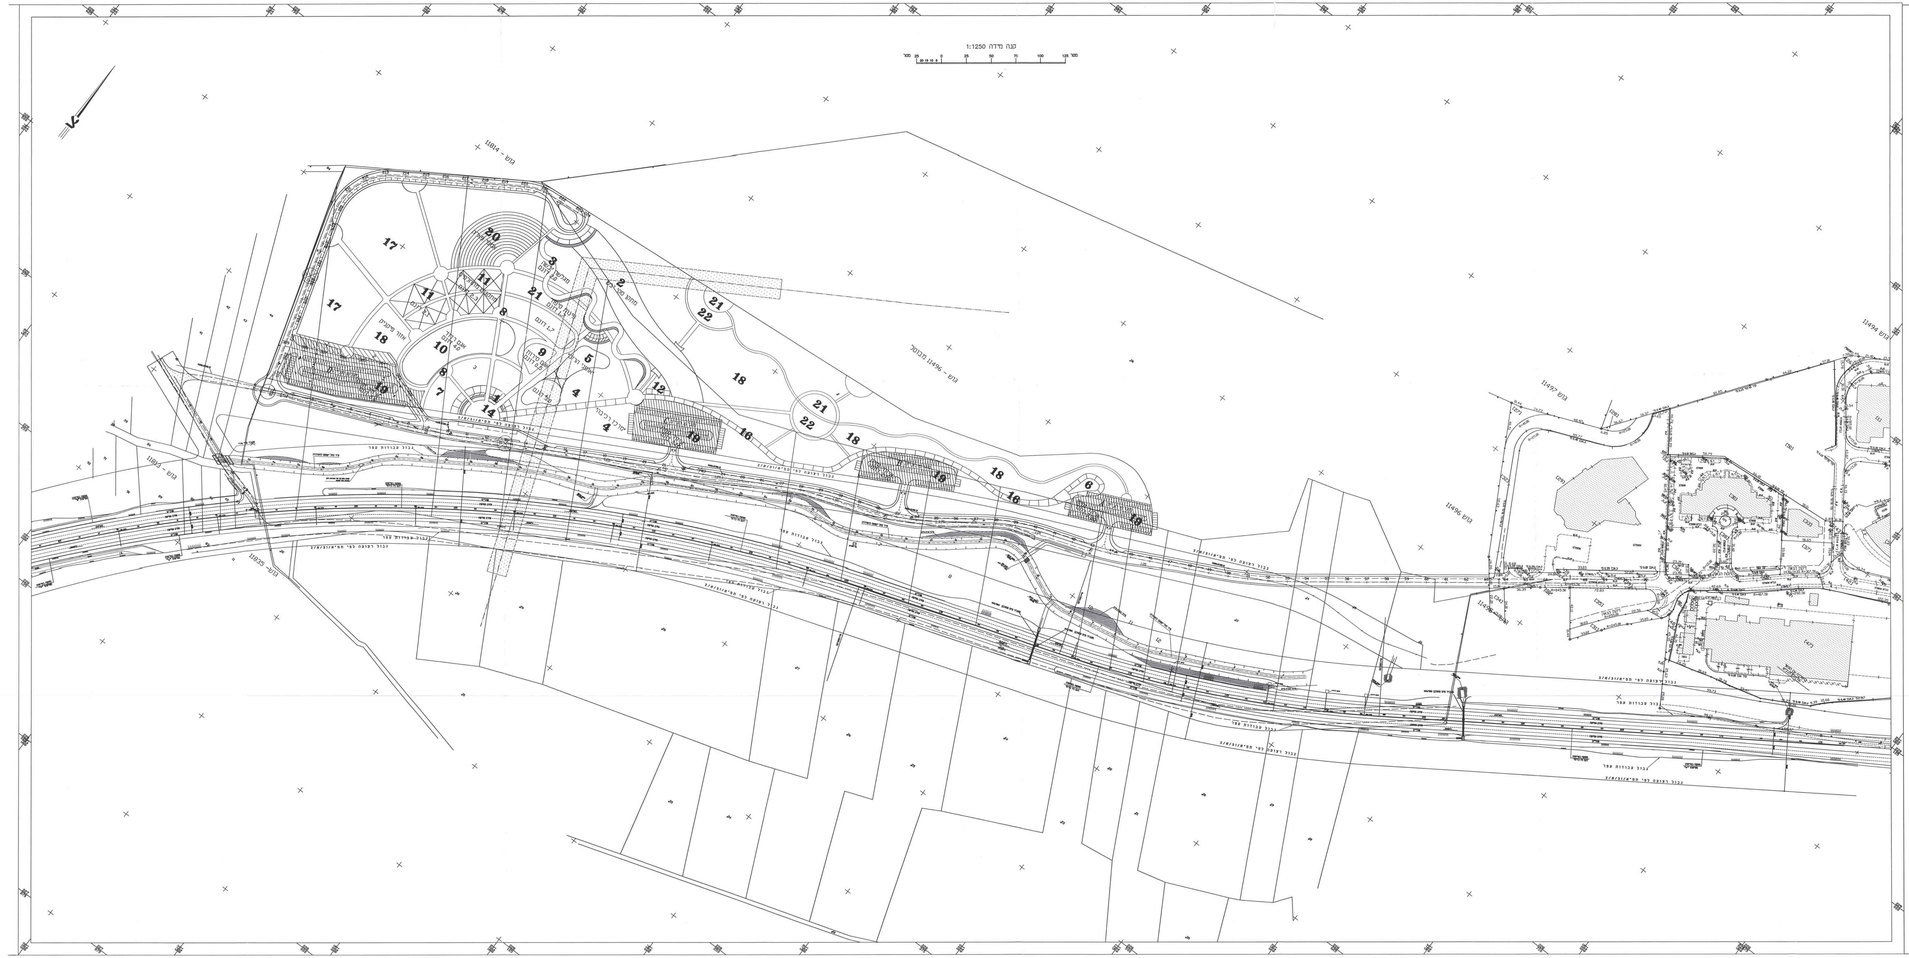
קנה מידה 1:1250
1:1250
מר מטר
מר מטר
מר מטר