

נצרת - 270

פארק תעשייה נצרת



נספח מס' 1
תכנית בינוי מנחה למרכז מלאכה טיפוסי

ק.מ. 500 : 1


הערה: מידות המבנה יותאמו לגודל המגרשים.

משרד הפנים מחוז הצפון
חוק התכנון והבניה תשכ"ה - 1965
9914/12 אישור תכנית מס.
הועדה הבנויית לתכנון ובניה החליטה
ביום 24/3/03 לאשר את התכנית.
סטנדייל לתכנון יו"ר הועדה המחוזית

הודעה על אישור תכנית מס.
9914/12
5213 מרשמה בזקית המרשומים מס.
מיום 6.8.03

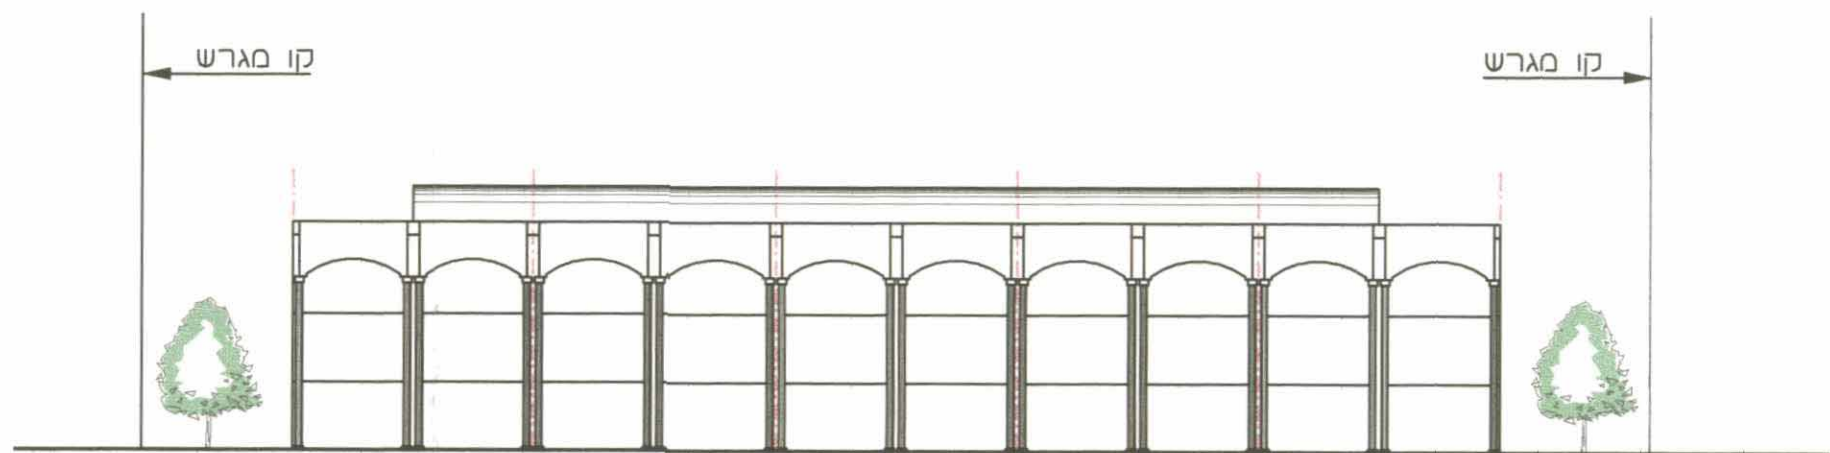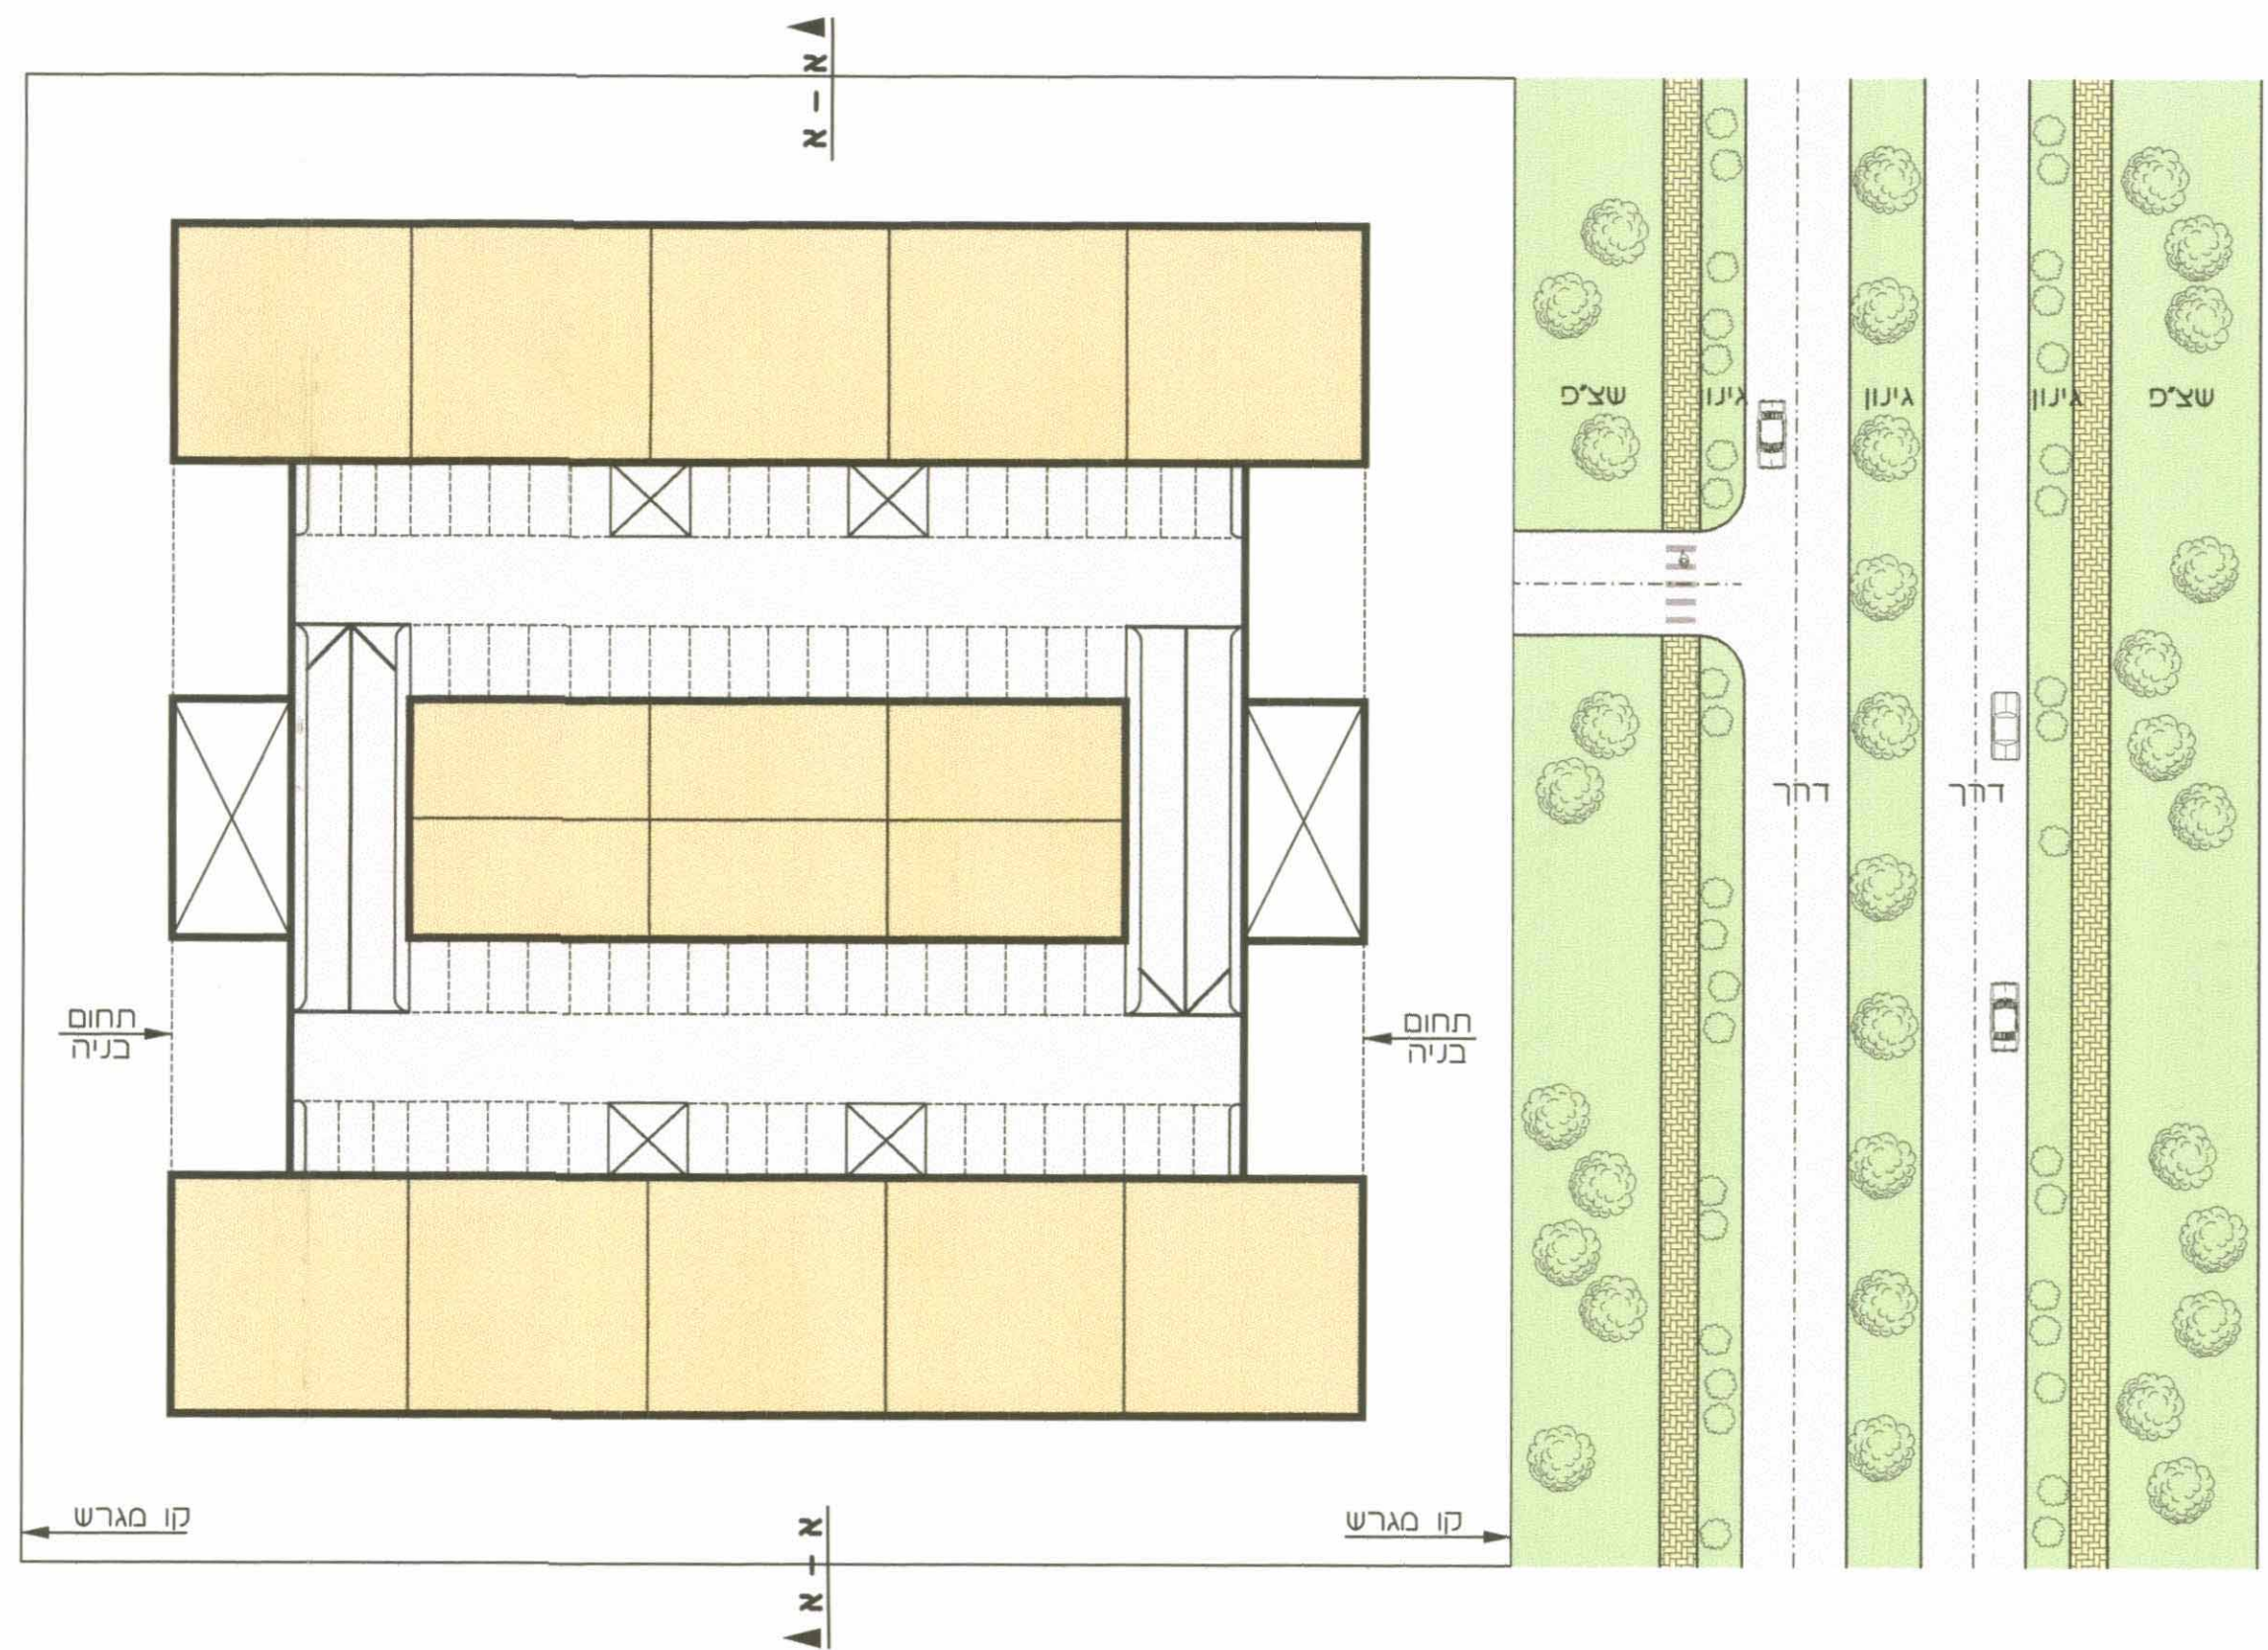

חזית טיפוסית

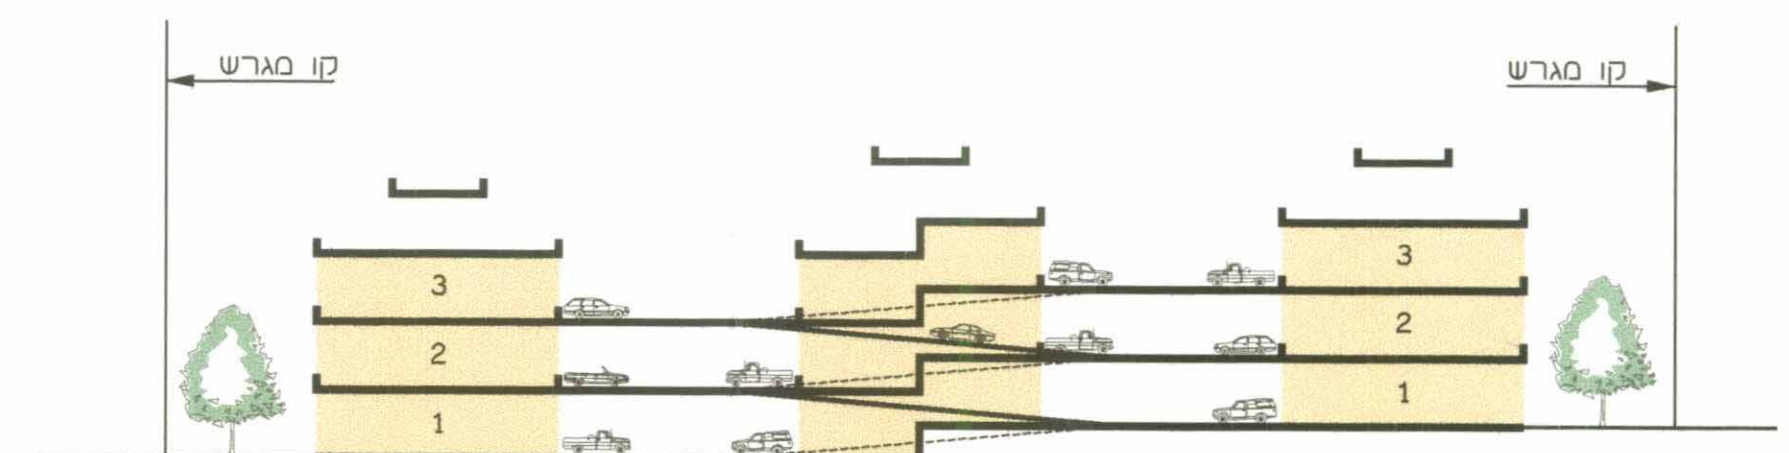

חתך א - א